Приложение
к муниципальной программе
"Формирование современной городской
среды на 2017 год"

Эскиз–проект благоустройства дворовых территорий по ул. Промышленная, 16, пер. Клубный, 4 в п. Сеймчан, Среднеканского городского округа

Условные обозначения:

1 существующий объект ("Зимняя горка")

2 существующий объект ("Ледовый каток")

3 установка ограждения

4 установка малых архитектурных форм (лавочки, урны)

зеленые насаждения

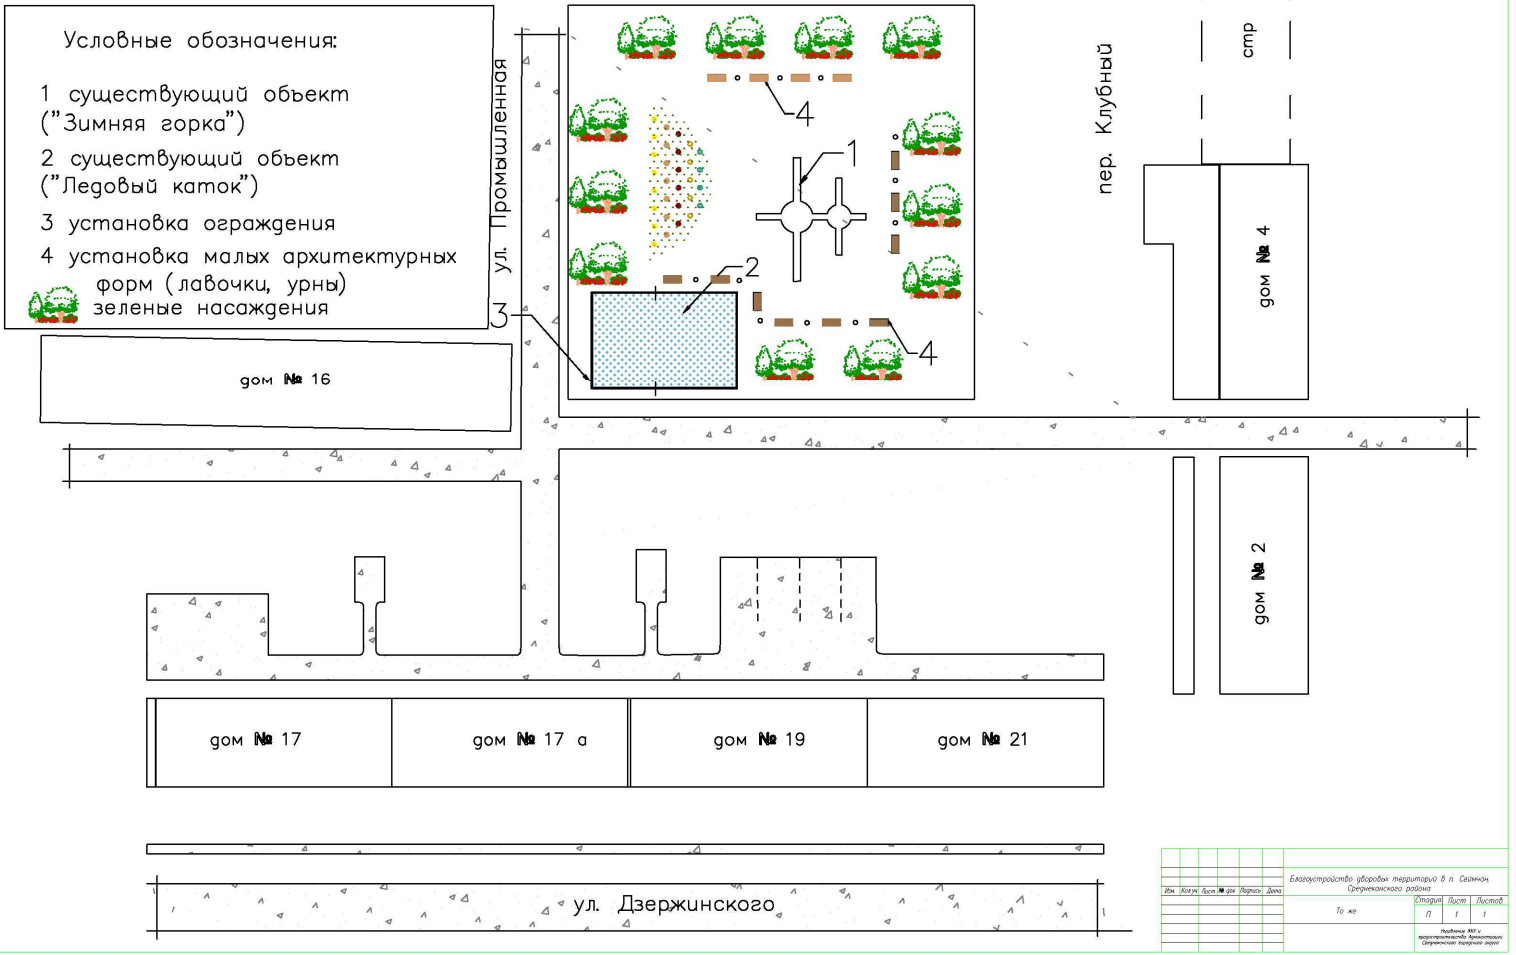

Изм.	Кол.уч.	Лист	№ док.	Подпись	Дата	Благоустройство дворовых территорий в п. Сеймчан Среднеканского района			
						То же	Стадия	Лист	Листов
							П	1	1
							Подпись МКУ «Управление капитального строительства Среднеканского городского округа»		