

**Комплексное благоустройство дворового пространства в  
г.Верхняя Пышма, ул. Мичурина, дома 8, 8а, 8б, 8в**


11.18-ЭП

Эскиз генерального плана






ПД-4\*

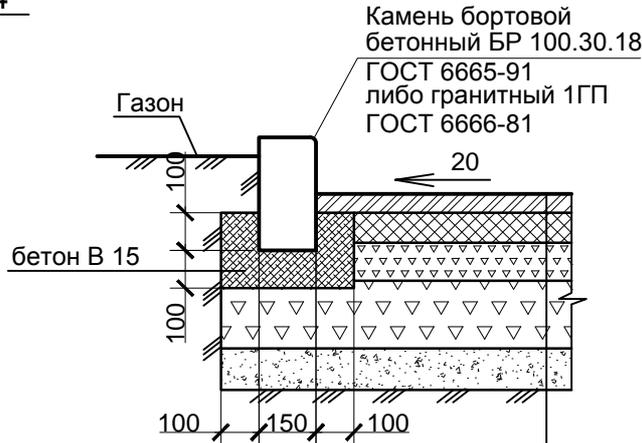


Горячая смесь для плотного асфальтобетона	- 50
Щебень, обработанный битумом по способу пропитки	- 80
Щебень, уложенный по способу заклинки	- 210
Щебень фракции 5-10,мм	- 100
Уплотненный грунт	

Тип-2

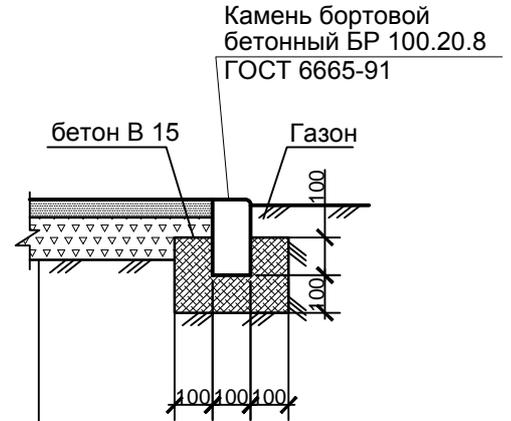


Песок, мм	- 50
Щебень фракции 5...10 мм, мм	- 150
Уплотненный грунт	

ПТ-2

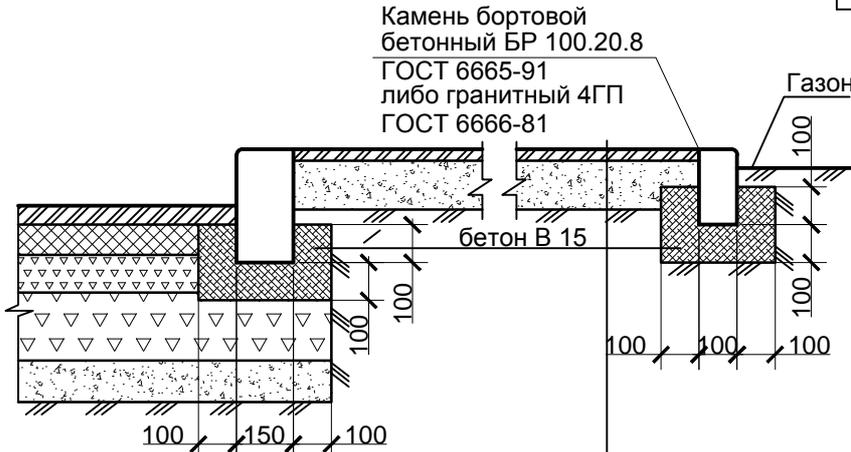

Горячая смесь для плотного асфальтобетона	- 50
Щебень, обработанный битумом по способу пропитки, мм	- 100
Щебень, фракции 5-10 мм	- 50
Уплотненный грунт	

Тип-1

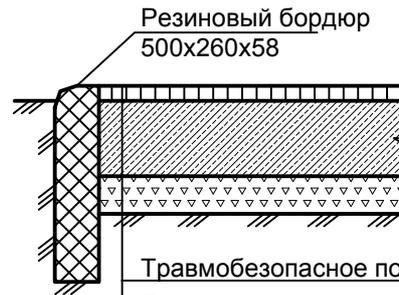

Травмобезопасное покрытие, мм	- 20
Бетонная стяжка, мм	- 100
Щебень фракции 5...10 мм, мм	- 80
Уплотненный грунт	

Изм.	Кол.уч.	Лист	Индок.	Подпись	Дата
Изм. N	подкл.°	Подпись и дата	Взам. инв. N°		

11.18-ЭП

Комплексное благоустройство дворового пространства в г.Верхняя Пышма, ул. Мичурина, дома 8, 8а, 8б, 8в


Эскиз генерального плана

Стадия	Лист	Листов
--------	------	--------

ЭП	2	
----	---	--

Узлы покрытий

ООО "СВ Технологии" 2018

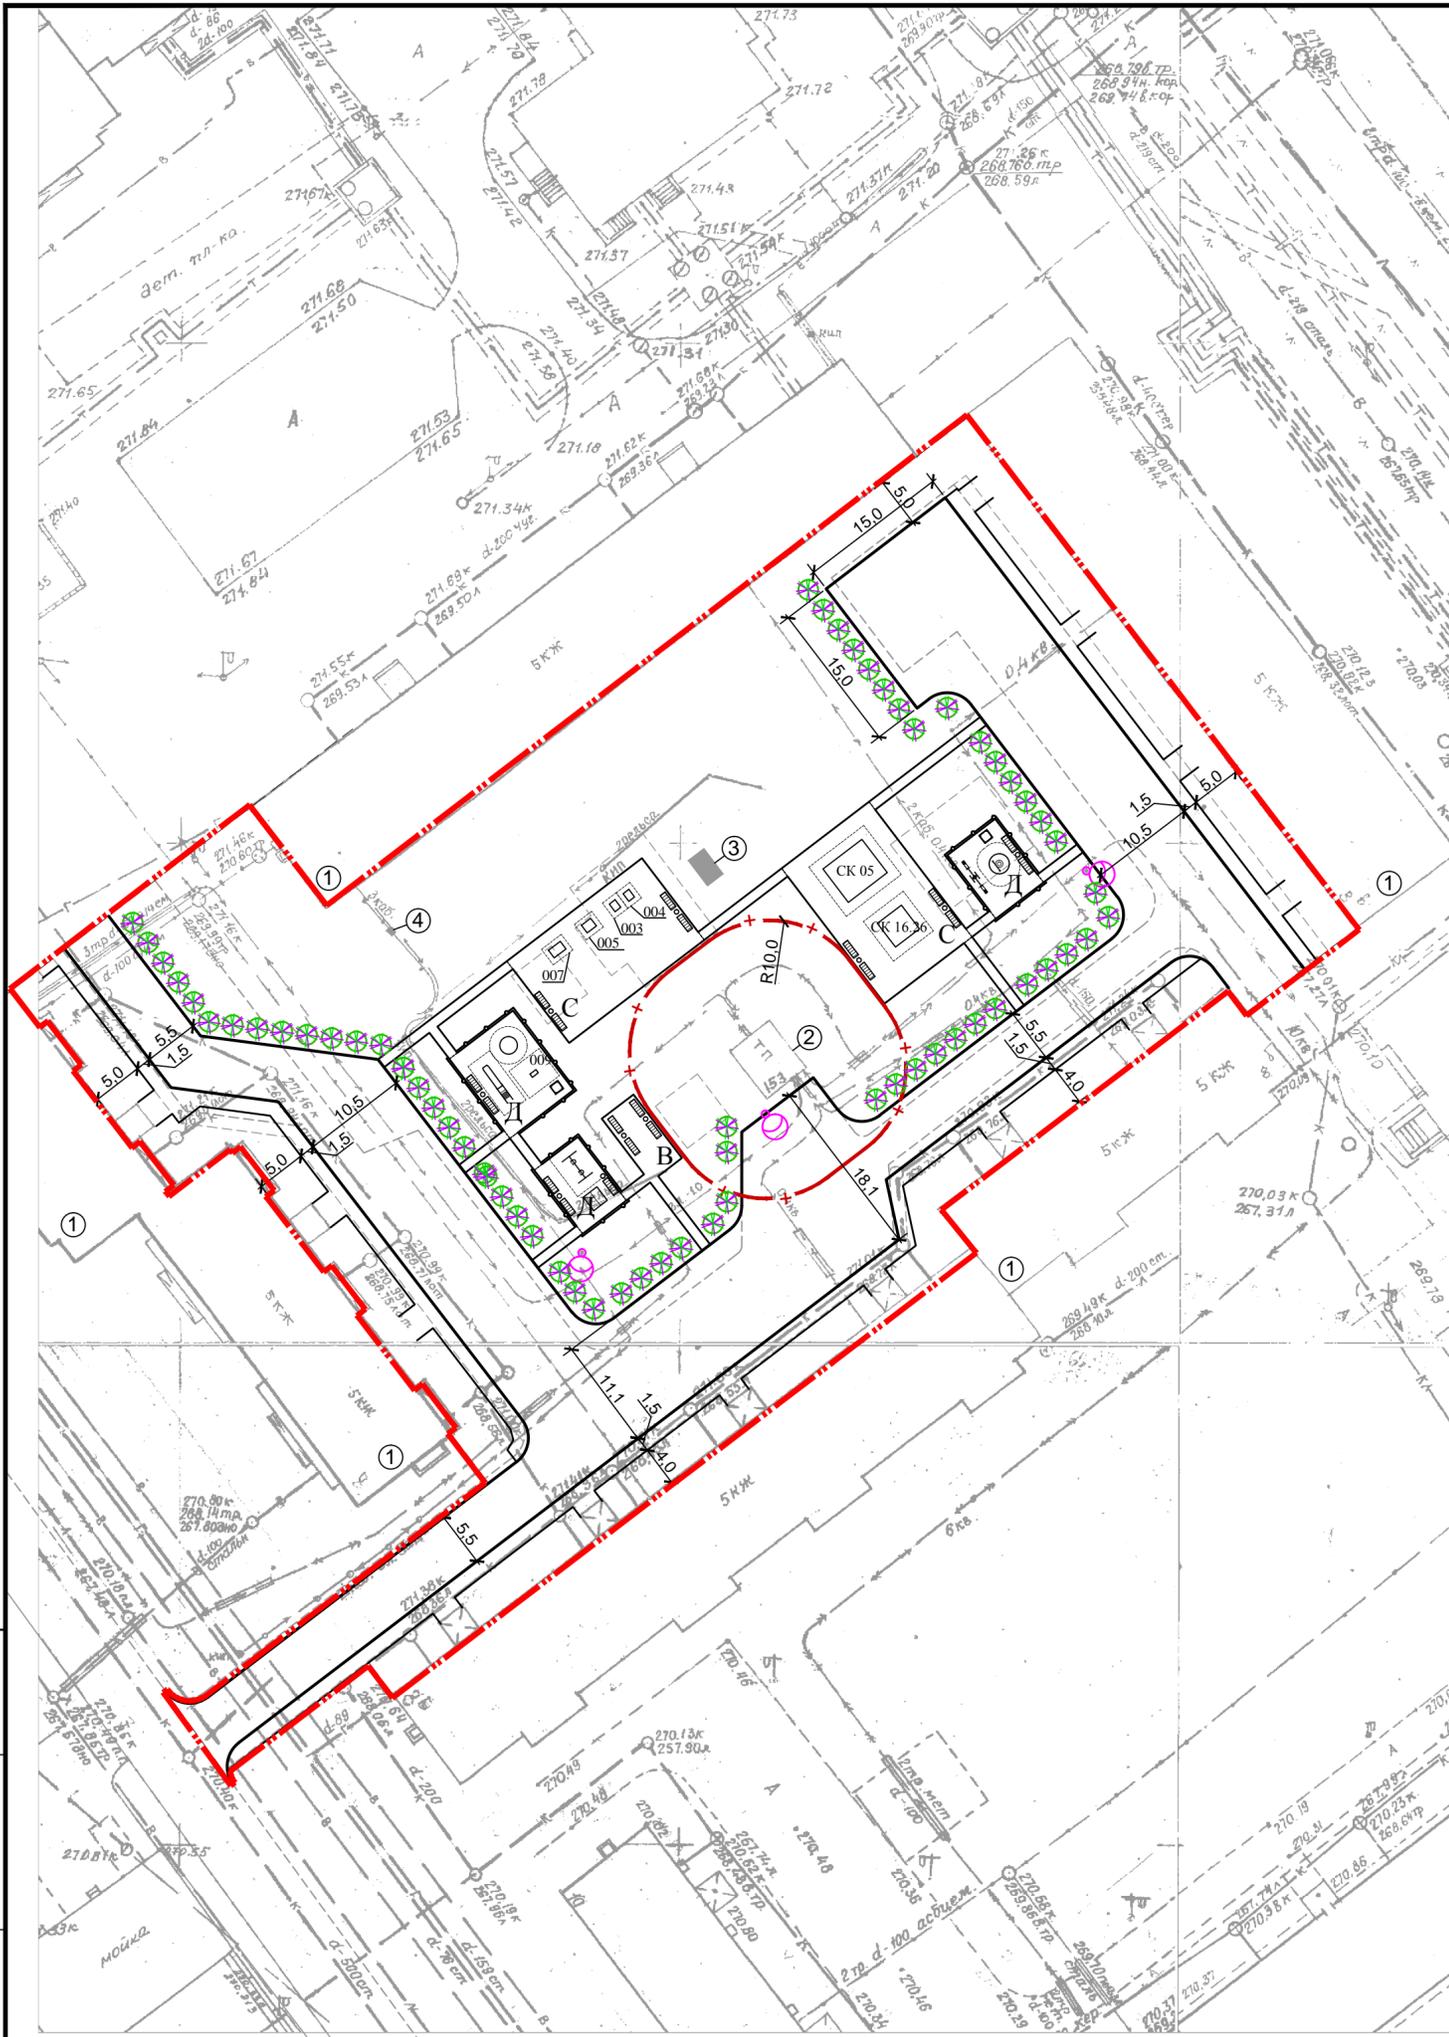

### ЭКСПЛИКАЦИЯ ЗДАНИЙ И СООРУЖЕНИЙ

Номер на плане	Наименование	Примечание
1	Существующее жилое здание	
2	ТП	
3	Голубятня	
4	Электрический шкаф	

### УСЛОВНЫЕ ГРАФИЧЕСКИЕ ОБОЗНАЧЕНИЯ

- Существующие здания
- Граница благоустройства объекта
- Граница существующего проезда
- Ограждение детской площадки (L=42,8м)
- Ограждение детской площадки (L=42,8м)

- Д Детская площадка
- В Площадка для отдыха взрослого населения
- С Спортивная площадка

Инв. N подл. Подпись и дата

					11.18-ЭП					
					Комплексное благоустройство дворового пространства в г.Верхняя Пышма, ул. Мичурина, дома 8, 8а, 8б, 8в					
Изм.	Кол.	Лист	Индок.	Подпись	Дата	Эскиз генерального плана		Стадия	Лист	Листов
						Разбивочный план М 1:500		ЭП	3	
Разработал	Кузьмина			<i>Кузьмина</i>	11.18			ООО "СВ Технологии" 2018		
Проверил	Босых				11.18					
Н.контр.	Босых				11.18					



**ЭКСПЛИКАЦИЯ ЗДАНИЙ И СООРУЖЕНИЙ**

Номер на плане	Наименование	Примечание
1	Существующее жилое здание	
2	ТП	
3	Голубятня	
4	Электрический шкаф	

**ВЕДОМОСТЬ МАЛЫХ АРХИТЕКТУРНЫХ ФОРМ И ПЕРЕНОСНЫХ ИЗДЕЛИЙ**

Поз.	Обозначение	Наименование	Кол.	Примечание
1	■	Скамейка "Бабулька2"	19	ООО «Качелька»
2	°	Урна "Город 1"	10	ООО «Качелька»
3	■	Качели – балансир "Медвежонок"	1	ООО «Качелька»
4	□	Качалка на пружине КНП-009 (машина)	1	ООО «Качелька»
5	⊙	Балансир на пружине (стандарт)	1	ООО «Качелька»
		Уличные тренажеры		
6	□	Спортивный комплекс СК 05	1	ООО «Качелька»
6	□	Спортивный комплекс СК 16.26	1	ООО «Качелька»
7	□	УТ 003	1	ООО «Качелька»
8	□	УТ 004	1	ООО «Качелька»
9	□	УТ 005	1	ООО «Качелька»
10	□	УТ 007	1	ООО «Качелька»
11	⊙	Карусель "Ромашка"	1	ООО «Качелька»
12	■	Качели двойные "Леопольд"	1	ООО «Качелька»
13	■	Горка "Муромец"	1	ООО «Качелька»
14	□	Игровое оборудование "Домик Теремок"	1	ООО «Качелька»
15	□	Песочница Остров детства средняя	1	ООО «Качелька»

**ВЕДОМОСТЬ ПРОЕЗДОВ, ТРОТУАРОВ, ДОРОЖЕК И ПЛОЩАДОК**

Условное изобр.	Наименование	Кол-во	Снос
■	Проезд, ПД-4*, м2	2225,1	2225,1
■	Бортовой камень БР 100.30.15, пм	519,2	
■	Тротуар, покрытие ПТ-2, м2	578,7	578,7
■	Бортовой камень БР 100.20.8, пм	368,2	
■	Площадка, покрытие Тип-1, м2	362,0	183,8 (бет.плитка)
■	Бортовой камень резиновый 500x260x58, пм	36,0	
■	Площадка, крупнозернистый песок, м2	172,0	99,4
■	Бортовой камень БР 100.20.8, пм	70,0	

**ВЕДОМОСТЬ ЭЛЕМЕНТОВ ОЗЕЛЕНЕНИЯ**

Поз.	Наименование породы или вида насаждения	Возраст, лет	Кол.	Примечание
	Газон, м2	-	3962,5	С внесением растительного слоя почвы h=0,20 м
	Сирень, шт	-	63	С комом 0,6x0,6x0,6
	Снос			
	Пень, шт		1	

11.18-ЭП

Комплексное благоустройство дворового пространства в г.Верхняя Пышма, ул. Мичурина, дома 8, 8а, 8б, 8в

Изм.	Кол.учЛист	Индок.	Подпись	Дата	Этап	Лист	Листов
					ЭП	4	
Разработал	Кузьмина			11.18	План благоустройства М 1:500	ООО "СВ Технологии" 2018	
Проверил	Босых			11.18			
Н.контр.	Босых			11.18			

**Примечание.**

1. Детские площадки огораживаются забором, высотой до 1,0 м, общей длиной 87,4 м.
2. Снос малых архитектурных форм под утилизацию 2 элемента.
3. Демонтаж малых архитектурных форм 19 элементов.

Имя и подл. № Подпись и дата



Инв. N подл.°	Подпись и дата	Взам. инв. N°

						11.18-ЭП					
						Комплексное благоустройство дворового пространства в г.Верхняя Пышма, ул. Мичурина, дома 8, 8а, 8б, 8в					
Изм.	Кол.уч.	Лист	Идок.	Подпись	Дата	Эскиз генерального плана			Стадия	Лист	Листов
									ЭП	5	
Разработал	Кузьмина			<i>Кузьмина</i>	11.18	Вид сверху 1			ООО "СВ Технологии" 2018		
Проверил	Босых				11.18						
Н.контр.	Босых				11.18						



Инв. N подл.°	Подпись и дата	Взам. инв. N°

					11.18-ЭП					
					Комплексное благоустройство дворового пространства в г.Верхняя Пышма, ул. Мичурина, дома 8, 8а, 8б, 8в					
Изм.	Кол.уч.	Лист	Идок.	Подпись	Дата	Эскиз генерального плана		Стадия	Лист	Листов
								ЭП	6	
Разработал	Кузьмина			<i>Кузьмина</i>	11.18	Вид сверху 2		ООО "СВ Технологии" 2018		
Проверил	Босых			11.18						
Н.контр.	Босых			11.18						



Инв. N подл. Подпись и дата. Взам. инв. N°

					11.18-ЭП					
					Комплексное благоустройство дворового пространства в г.Верхняя Пышма, ул. Мичурина, дома 8, 8а, 8б, 8в					
Изм.	Кол.уч.	Лист	Идок.	Подпись	Дата	Эскиз генерального плана		Стадия	Лист	Листов
								ЭП	7	
Разработал	Кузьмина			<i>Кузьмина</i>	11.18	Вид сверху 3		ООО "СВ Технологии" 2018		
Проверил	Босых			11.18						
Н.контр.	Босых			11.18						



Инв. N подл.°  
 Подпись и дата  
 Взам. инв. N°

						11.18-ЭП			
						Комплексное благоустройство дворового пространства в г.Верхняя Пышма, ул. Мичурина, дома 8, 8а, 8б, 8в			
Изм.	Кол.уч.	Лист	Идок.	Подпись	Дата	Эскиз генерального плана	Стадия	Лист	Листов
							ЭП	8	
Разработал	Кузьмина			<i>Кузьмина</i>	11.18	Перспектива 1	ООО "СВ Технологии" 2018		
Проверил	Босых				11.18				
Н.контр.	Босых				11.18				



Инва. N подл.°	Подпись и дата	Взам. инв. N°

						11.18-ЭП			
						Комплексное благоустройство дворового пространства в г.Верхняя Пышма, ул. Мичурина, дома 8, 8а, 8б, 8в			
Изм.	Кол.уч.	Лист	Идок.	Подпись	Дата	Эскиз генерального плана	Стадия	Лист	Листов
							ЭП	9	
Разработал	Кузьмина			<i>Кузьмина</i>	11.18	Перспектива 2	ООО "СВ Технологии" 2018		
Проверил	Босых				11.18				
Н.контр.	Босых				11.18				



Инв. N подл.  
 Подпись и дата  
 Взам. инв. N°

						11.18-ЭП			
						Комплексное благоустройство дворового пространства в г.Верхняя Пышма, ул. Мичурина, дома 8, 8а, 8б, 8в			
Изм.	Кол.уч.	Лист	Идок.	Подпись	Дата	Эскиз генерального плана	Стадия	Лист	Листов
							ЭП	10	
Разработал	Кузьмина			<i>Кузьмина</i>	11.18	Перспектива 3	ООО "СВ Технологии" 2018		
Проверил	Босых				11.18				
Н.контр.	Босых				11.18				



Инв. N подл.  
 Подпись и дата  
 Взам. инв. N

						11.18-ЭП				
						Комплексное благоустройство дворового пространства в г.Верхняя Пышма, ул. Мичурина, дома 8, 8а, 8б, 8в				
Изм.	Кол.уч.	Лист	Идок.	Подпись	Дата	Эскиз генерального плана		Стадия	Лист	Листов
								ЭП	11	
Разработал	Кузьмина			<i>Кузьмина</i>	11.18	Перспектива 4		ООО "СВ Технологии" 2018		
Проверил	Босых				11.18					
Н.контр.	Босых				11.18					



Инв. N подл.  
 Подпись и дата  
 Взам. инв. N

						11.18-ЭП						
						Комплексное благоустройство дворового пространства в г.Верхняя Пышма, ул. Мичурина, дома 8, 8а, 8б, 8в						
						Эскиз генерального плана	Стадия	Лист	Листов			
							ЭП	12				
						Перспектива 5	ООО "СВ Технологии" 2018					
					Разработал					Кузьмина	<i>Кузьмина</i>	11.18
					Проверил					Босых		11.18
						Н.контр.	Босых		11.18			