
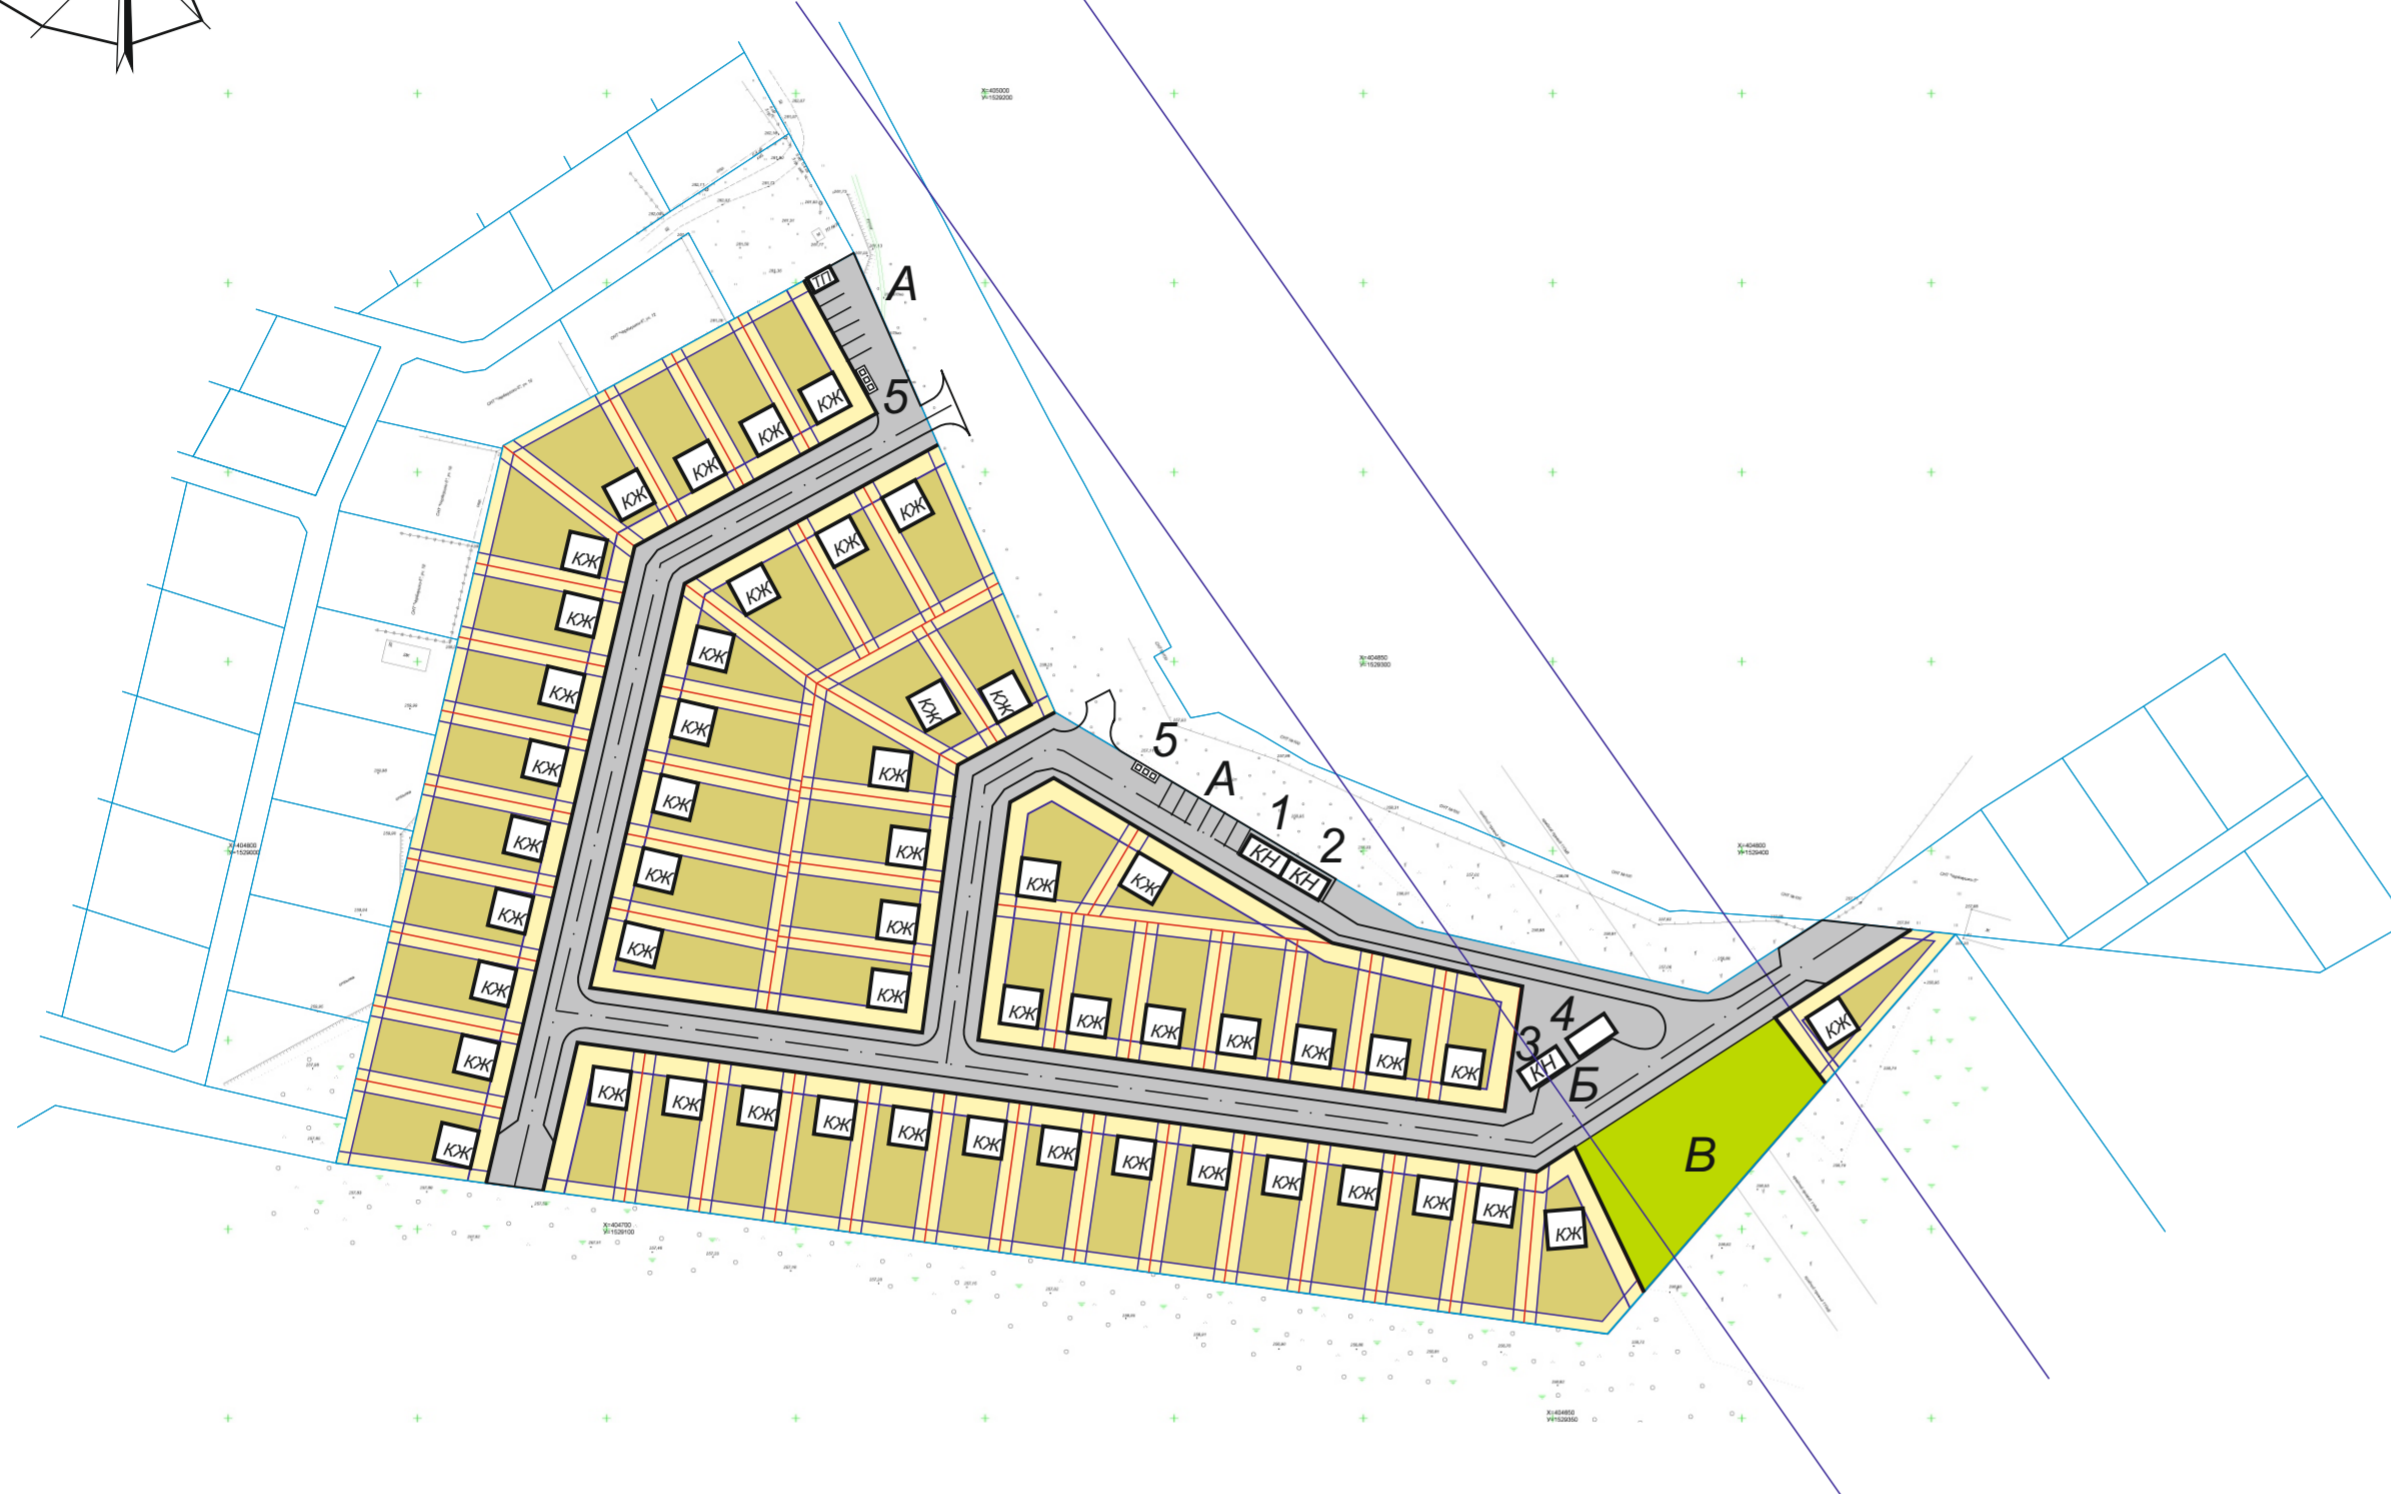


Чертеж планировки территории (основной чертеж). М 1:2000

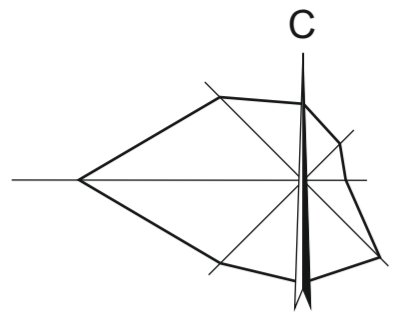

УСЛОВНЫЕ ОБОЗНАЧЕНИЯ:

- Устанавливаемые красные линии
- Границы существующих земельных участков
- Границы образуемых индивидуальных земельных участков
- Линии регулирования застройки
- Индивидуальные дачные участки
- Место допустимого размещения ОКС
- Земельные участки общего пользования
- Рекреационные зоны
- КЖ Жилой дачный дом

ТЕХНИКО-ЭКОНОМИЧЕСКИЕ ПОКАЗАТЕЛИ ПРОЕКТА

№ п/п	НАИМЕНОВАНИЕ	Ед.изм.	Количество
1	Общая площадь территории жилого квартала	Га.	5,7205
2	Территория под охранными зонами инж. сетей	Га.	0,3994
3	Количество индивидуальных участков	шт.	51
4	Общая территория индивидуальных участков	Га.	4,1146
5	Территории общего пользования	Га.	1,6059
6	Территория под застройкой	Га.	0,7887
7	Общий жилой фонд	кв.м.	12750
8	Количество жителей	чел.	153

ВЕДОМОСТЬ ЗДАНИЙ И СООРУЖЕНИЙ

№ п/п	Обозначение и наименование	Этажность	Площадь, кв.м.		Строительный объем, куб.м.
			Застройки	Общая	
Проектируемые здания и сооружения					
КЖ	Индивидуальный жилой дом.	2	150	250	
1	Магазин смешанной торговли	1	75	60	
2	Сторожка сторожа с правлением	1	75	60	
3	Здание для хранения мотопомп и противопожарного инвентаря	1	75	60	
4	Противопожарный резервуар 50 м3	---			
5	Контейнерная площадка для сбора ТБО.	---	2x6=12		
6	Трансформаторная подстанция 10/0,4 кВ.	---			
Проектируемые площадки					
А	Площадка для стоянки автомобилей	---	2x45=90		
Б	Площадка для установки пожарной техники	---	50		
В	Площадка для отдыха	---	2114		

Взам. Инв. №

Подпись и дата

Имя, № Подп.

2018-42-ПП.ГЧ					
Проект планировки территории на земельном участке по адресу: Свердловская обл., ГО Верхняя Пышма, в районе Молебского болота.					
Изм.	Неуч.	Лист	Ведок.	Подпись	Дата
ГИП		Гизатуллина			11.18
Проверил		Иванова			11.18
Выполнил		Арестов			11.18
Основная (утверждаемая) часть.					Стадия
Чертеж планировки территории (основной чертеж) М 1:2000					Лист
ООО "Русблок"					Листов
Формат А2					

