


3.2 Сведения государственного кадастра недвижимости

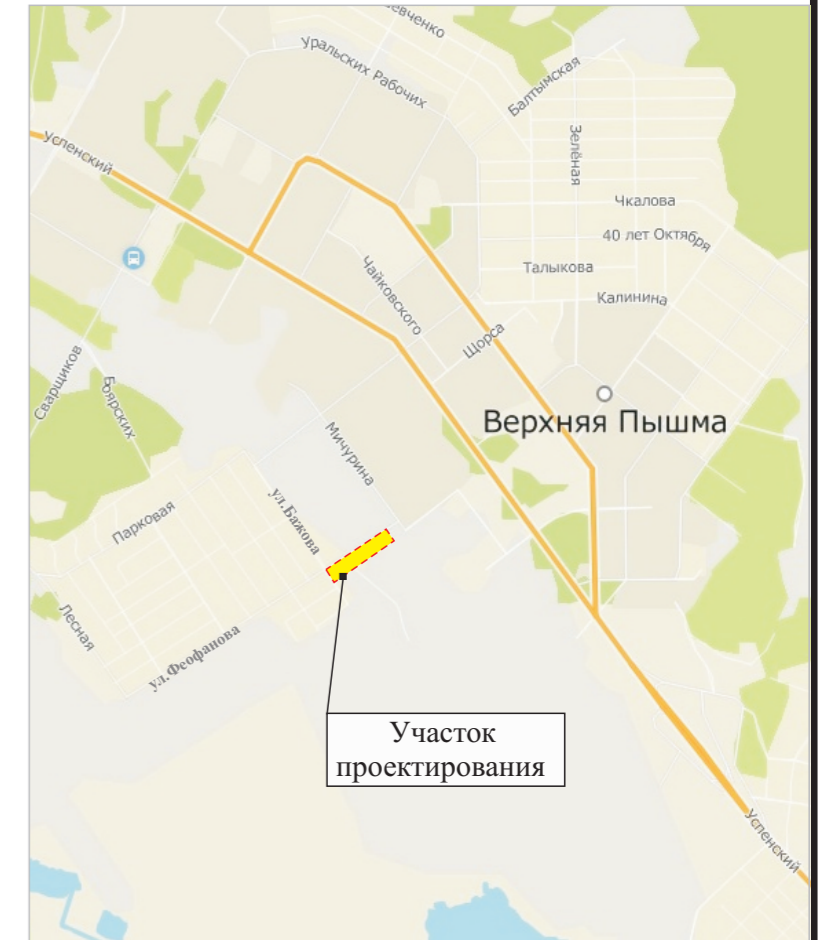

Ситуационный план

						211119/1272-12-2019		
						Внесение изменений в проект планировки территории и проект межевания территории "Дорожно-транспортная инфраструктура г.Верхняя Пышма. Автодорога по ул.Феофанова"		
						Проект планировки территории и проект межевания территории Материалы по обоснованию		
						Стадия	Лист	Листов
						ПП	3.2	
						Сведения государственного кадастра недвижимости		
						МБУ "Центр пространственного развития ГО В.Пышма"		
Изм.	Кол.уч.	Лист	№ док.	Подпись	Дата			
Н.контроль		Дьячкова О.Р.			12.19			
Проверил		Дьячкова О.Р.			12.19			
Разработал		Труфанова А.П.			12.19			