


Благоустройство дворового пространства в г.Верхняя Пышма, ул. Кривоусова 36/б

ООО «СВ-технологии»
Екатеринбург 2018

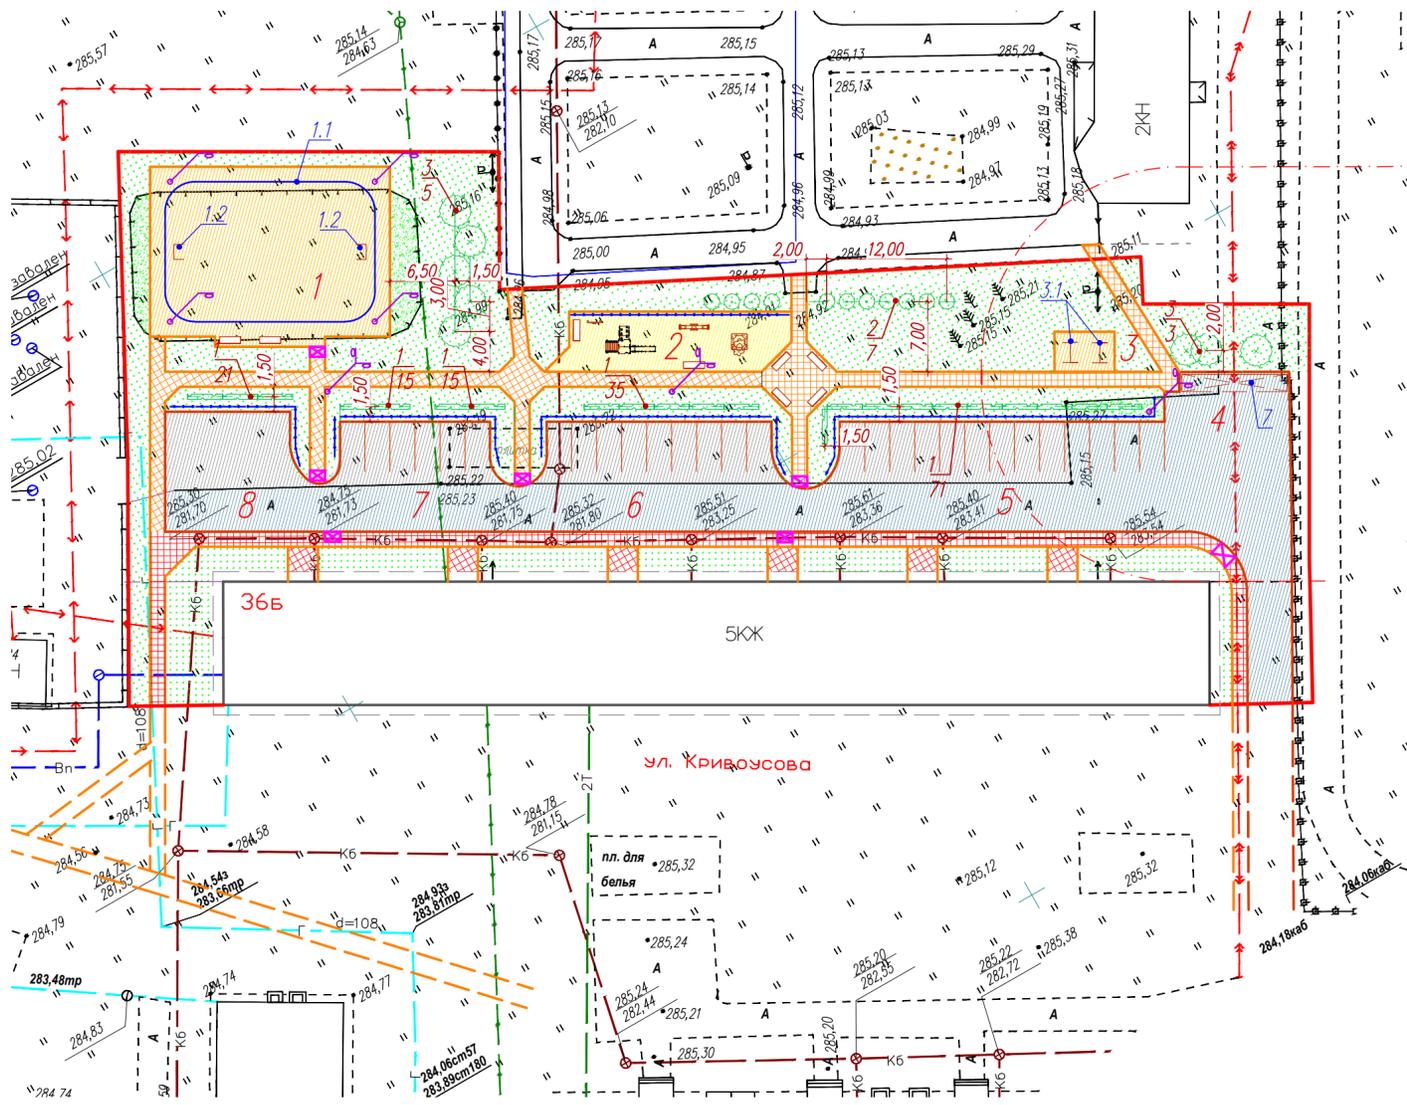

УСЛОВНЫЕ ОБОЗНАЧЕНИЯ



| № П/П | ОБОЗНАЧЕНИЕ | НАИМЕНОВАНИЕ | Кол-во, м ² | ПРИМЕЧАНИЯ |
|-----------------|-------------|---|------------------------|---------------------------------------|
| 1 | A1 | Дорожное покрытие нов., асфальтобетон | 483,0 | проезды и площадки |
| 2 | A2 | Дорожное покрытие сущ., асфальтобетон, ремонт | 1036,0 | проезды и площадки |
| 3 | T1 | Тротуарное покрытие нов., асфальтобетон | 260,0 | Тротуары и площадки |
| 4 | T2 | Тротуарное покрытие сущ., асфальтобетон, ремонт | 156,0 | Тротуары и площадки |
| 5 | | | | |
| 6 | P2 | Покрытие из песчано-гравийной смеси нов. | 422,0 | хозяйственная площадка, пешех дорожка |
| 7 | P1 | Покрытие из песка, нов. | 134,0 | детская площадка |
| 8 | G1 | Газон нов. | 89,0 | |
| 9 | G2 | Газон сущ., с подсыпкой ПРС | 1758,0 | |
| <u>Демонтаж</u> | | | | |
| 10 | | Демонтаж сущ. асфальтобетонного покрытия h=0,13 м | 1220,0 | |
| 11 | | Демонтаж сущ. бет. бордюра, пм | 443,0 | |

СВОДНАЯ СПЕЦИФИКАЦИЯ ИЗДЕЛИЙ И МАТЕРИАЛОВ

| Марка, позиция | Обозначение | Наименование | Кол.шт. | Масса/объем, т/м ³ | | Примечание | |
|----------------------------------|-------------------|--|-----------|-------------------------------|-------|----------------------|---|
| | | | | ед. | всего | | |
| Сборные железобетонные изделия : | | | | | | | |
| БР.100.30.15 | ГОСТ 6665-91 | Камень бортовой 1х0,3х0,15 м | 325 | 0,105 | 0,042 | 34,125 / 13,65 | Бордюр а/дорог |
| БР100.20.8 | ГОСТ 6665-91 | Бордюрный камень 1х0,2х0,08 м | 647 | 0,04 | 0,016 | 25,88 / 10,352 | Бордюр тротуара |
| Ф7.8 | ГОСТ 17608-91 | Плитка тротуарная "Бетон" 20 х164х80 мм | 450 | 0,005 | | 2,25 | Съезды для ММГН |
| В15,И6,Ф300 | | Укрепление бетоном бортовых камней а/дорог (монолитный бетон) | | | | 16,25м ³ | |
| В15,И6,Ф300 | | Укрепление бетоном бортовых камней тротуара (монолитный бетон) | | | | 19,41 м ³ | |
| Разметка проезжей части | | | | | | | |
| 1.1 | ГОСТ Р 51256-2011 | Разметка дорожная | 130,0 п.м | - | | | Сплошная, белая- шириной 0,10м (эмаль) АК-503 "Колор-М" |

ВЕДОМОСТЬ ЭЛЕМЕНТОВ ОЗЕЛЕНЕНИЯ

| № П/П | ОБОЗНАЧЕНИЕ | НАИМЕНОВАНИЕ | Возраст, лет | Кол-во | ПРИМЕЧАНИЯ |
|-------|-------------|-------------------------|--------------|--------|-------------------------|
| 1 | | Шиповник | 3-4 | 162 | в живую изгородь, 2шт/м |
| 2 | | Чубушник | - | 11 | шт. |
| 3 | | Боярышник обжикновенный | - | 7 | шт. |
| 4 | | Травосмесь газонная | - | 1847 | м ² |

ВЕДОМОСТЬ МАЛЫХ АРХИТЕКТУРНЫХ ФОРМ И ПЕРЕНОСНЫХ ИЗДЕЛИЙ

| № П/П | ОБОЗНАЧЕНИЕ | Кол-во шт. | НАИМЕНОВАНИЕ | ПРИМЕЧАНИЯ |
|--------------------------|-------------|------------|--|--|
| КОРТ | | | | |
| 1.1 | | 1 | Корт хоккейный 21х14 | ООО «УЛЬТРА УРАЛ» "Наш двор" артикул |
| 1.2 | | 2 | ворота хоккейные | |
| ДЕТСКАЯ ИГРОВАЯ ПЛОЩАДКА | | | | |
| 2.1 | | 1 | Песочница | ООО «УЛЬТРА УРАЛ» "Наш двор" артикул 5313 |
| 2.2 | | 1 | Навес для песочницы | ООО «УЛЬТРА УРАЛ» "Наш двор" артикул 5316 |
| 2.3 | | 1 | Качалка "Балансир" | ООО «УЛЬТРА УРАЛ» "Наш двор" артикул 6201 |
| 2.4 | | 1 | Игровой комплекс с горкой | ООО «УЛЬТРА УРАЛ» "Наш двор" артикул 1104 |
| 2.5 | | 1 | Игровая панель Штурвал | ООО «УЛЬТРА УРАЛ» "Наш двор" артикул 4018 |
| ХОЗЯЙСТВЕННАЯ ПЛОЩАДКА | | | | |
| 3.1 | | 2 | Секция для сушки ковров | ООО «УЛЬТРА УРАЛ» "Наш двор" артикул 9010 |
| ЭЛЕМЕНТЫ БЛАГОУСТРОЙСТВА | | | | |
| 4 | | 8 | Скамья | ООО «УЛЬТРА УРАЛ» "Наш двор" артикул 8002 |
| 5 | | 8 | Урна | ООО «УЛЬТРА УРАЛ» "Наш двор" артикул 9002 |
| 6 | | | Контейнеры ТБО | |
| 7 | | 1 | Навес для 4-х контейнеров ТБО 1,5 х 10,5 м | ООО «УЛЬТРА УРАЛ» "Наш двор" артикул 9022 |
| 8 | | 66 | Ограждение 2,0 м х 0,8 м | ООО «УЛЬТРА УРАЛ» "Наш двор" артикул 10001 |
| 9 | | 7 | Опора освещения | |
| ДЕМОНТАЖ ОБОРУДОВАНИЯ | | | | |
| 10 | | 1 | Оборудование спортплощадки, в т.ч.: корт хоккейный | Существ. |
| 11 | | 3 | Оборудование детск. площадки, в т.ч.: лаз 1 шт., песочница с грибком 1 шт., скамьи 1 шт. | Существ. |
| 12 | | 36 | Ограждение металл, секц. 2,0 м х 0,8 м | Существ. |
| 13 | | 1 | Опора освещения жб | Существ. |

ПРИМЕЧАНИЯ:

- 1 Текстовые требования смотреть на листах 1,2,4
- 2 Предусмотреть поставку оборудования, указанного поставщика, либо заменить на аналогичное.
3. Маркировка оборудования на детской площадке см.лист 5

| | | | | | | |
|---|-----------|------|--------|-------------------------------|------|--------|
| 65-РД-ГП03 | | | | | | |
| Благоустройство дворовой территории по адресу: г.Верхняя Пышма, ул.Кривоусова, д.36б | | | | | | |
| изм. | кол.уч. | лист | № док. | подпись дата | | |
| | | | | | | |
| Разработал | Добрынина | | 10.18 | Генеральный план | | |
| Проверил | Добрынина | | 10.18 | | | |
| Н.контр. | Ермоленко | | 10.18 | | | |
| ГИП | Мокросов | | 10.18 | План благоустройства. М 1:500 | | |
| | | | | Стация | Лист | Листов |
| | | | | Р | 3 | |
| | | | | ООО "СВ Технологии" 2018 | | |



Перспективный вид



Перспективный вид с восточной стороны двора.



Перспективный вид с юго-восточной стороны двора на детскую площадку и корт.



Перспективный вид с юго-западной стороны двора на парковку.