


# Благоустройство дворовой территории по ул. Юбилейная № 3,5 в г.Верхняя Пышма.

ООО «СВ-технологии»  
Екатеринбург 2018

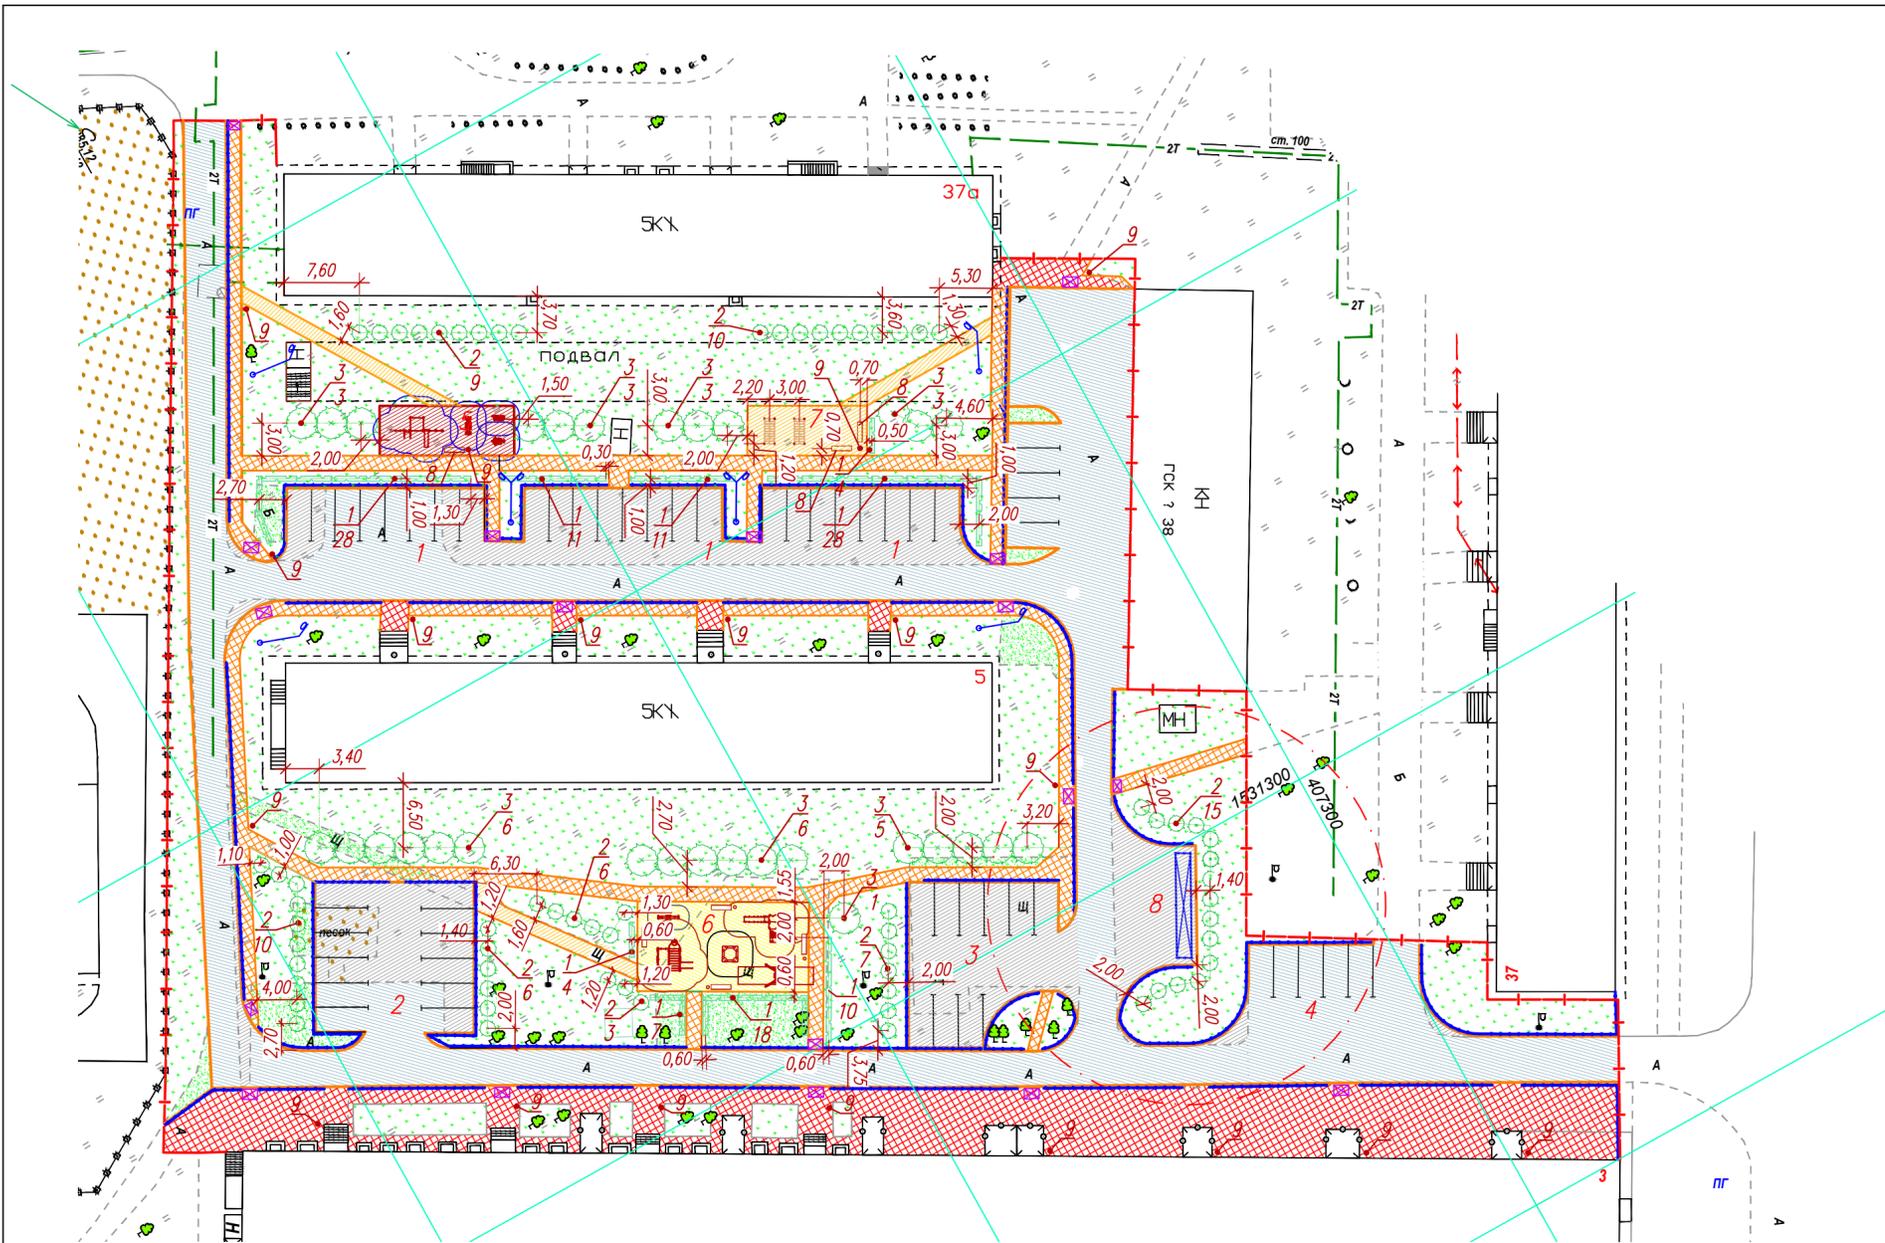

УСЛОВНЫЕ ОБОЗНАЧЕНИЯ

- Граница проектирования
- Ограждение проектируемое
- СЗЗ площадки для сбора мусора - 20м
- Опора освещения проектируемая

ВЕДОМОСТЬ ПОКРЫТИЙ				
№ П/П	ОБОЗНАЧЕНИЕ	НАИМЕНОВАНИЕ	Кол-во, м2	ПРИМЕЧАНИЯ
1	A1	Дорожное покрытие нов, асфальтобетон	948,0	проезды и площадки
2	A2	Дорожное покрытие сущ, асфальтобетон, ремонт	2104,0	проезды и площадки
3	T1	Тротуарное покрытие нов, асфальтобетон	645,0	Тротуары и площадки
4	T2	Тротуарное покрытие сущ, асфальтобетон, ремонт	838,0	Тротуары и площадки
5	P1	Резиновое покрытие типа "Резипол", нов.	67,5	площадка для воркаута
6	P2	Покрытие из песчано-гравийной смеси нов.	148,0	хозяйственная площадка, пешех дорожка
7	П1	Покрытие из песка, нов.	155,0	детская площадка
8	G1	Газон нов.	254,0	
9	G2	Газон сущ, с подсыпкой ПРС	3270,0	
<b>Демонтаж</b>				
10		Демонтаж сущ асфальтобетонного покрытия h=0,13 м	3280,0	
11		Демонтаж сущ бет бордюра, пм	980,0	

СВОДНАЯ СПЕЦИФИКАЦИЯ ИЗДЕЛИЙ И МАТЕРИАЛОВ

Марка, позиция	Обозначение	Наименование	Кол.шт.	Масса/объем, т/м <sup>3</sup>		Примечание		
				ед	всего			
Сборные железобетонные изделия:								
БР.100.30.15	ГОСТ 6665-91	Камень бортовой 1х0,3х0,15 м	902	0,105	0,042	94,71	37,89	Бордюр а/дорог
БР.100.20.8	ГОСТ 6665-91	Бордюрный камень 1х0,2х0,08 м	995	0,04	0,016	39,8	15,92	Бордюр тротуара
Ф.7.8	ГОСТ 17608-91	Плитка тротуарная "Бехатон" 200х164х80 мм	1260	0,005		6,30		съезды для ММГН
В15,И6,Ф300		Укрепление бетоном бортовых камней а/дорог (монолитный бетон)				45,1	м3	
В15,И6,Ф300		Укрепление бетоном бортовых камней тротуара (монолитный бетон)				19,9	м3	
Разметка проезжей части								
1.1	ГОСТ Р 51256-2011	Разметка дорожная	264,0	пм	-			Сплошная, белая- шириной 0,10м (эмаль) АК-503 "Колор-М"

ВЕДОМОСТЬ ЭЛЕМЕНТОВ ОЗЕЛЕНЕНИЯ

№ П/П	ОБОЗНАЧЕНИЕ	НАИМЕНОВАНИЕ	Возраст, лет	Кол-во	ПРИМЕЧАНИЯ
1		Шиповник	3-4	238	в живую изгородь, 2шт/м
2		Чубушник	3-4	66	шт
3		Боярышник обыкновенный	-	30	шт
4		Травосмесь газонная	-	3522,0	м2

1 Текстовые требования смотреть на листах 1,2,4.  
 2 Предусмотреть поставку оборудования, указанного поставщика, либо заменить на аналогичное.  
 3 Конструкция сопряжения тротуара с проезжей частью в местах съезда инвалидов и ММГ приведена на л. 2.

ВЕДОМОСТЬ МАЛЫХ АРХИТЕКТУРНЫХ ФОРМ И ПЕРЕНОСНЫХ ИЗДЕЛИЙ

№ П/П	ОБОЗНАЧЕНИЕ	Кол-во шт.	НАИМЕНОВАНИЕ	ПРИМЕЧАНИЯ
ПЛОЩАДКА ДЛЯ ВОРКАУТА				
5.1		1	Спортивный комплекс	ООО «УЛЬТРА УРАЛ» "Наш двор" артикул И0031
5.2		1	Уличный тренажер «Лыжный шаг»	ООО «УЛЬТРА УРАЛ» "Наш двор" артикул 7719
5.3		1	Уличный тренажер «Гребля»	ООО «УЛЬТРА УРАЛ» "Наш двор" артикул 7717
5.4		1	Уличный тренажер «жим ногами» двойной	ООО «УЛЬТРА УРАЛ» "Наш двор" артикул 7730
ДЕТСКАЯ ИГРОВАЯ ПЛОЩАДКА				
6.1		1	Песочница	ООО «УЛЬТРА УРАЛ» "Наш двор" артикул 5313
6.2		1	Навес для песочницы	ООО «УЛЬТРА УРАЛ» "Наш двор" артикул 5316
6.3		1	Качалка "Балансир"	ООО «УЛЬТРА УРАЛ» "Наш двор" артикул 6201
6.4		1	Качели	ООО «УЛЬТРА УРАЛ» "Наш двор" артикул 6318
6.5		1	Игровой комплекс с горкой	ООО «УЛЬТРА УРАЛ» "Наш двор" артикул 1104
6.6		1	Детский спортивный комплекс	ООО «УЛЬТРА УРАЛ» "Наш двор" артикул 7801
6.7		1	Игровая панель Штурвал	ООО «УЛЬТРА УРАЛ» "Наш двор" артикул 4018
ХОЗЯЙСТВЕННАЯ ПЛОЩАДКА				
7.1		2	Секция для чистки ковров	
ЭЛЕМЕНТЫ БЛАГОУСТРОЙСТВА				
8		7	Скамья	ООО «УЛЬТРА УРАЛ» "Наш двор" артикул 8002
9		23	Урна	ООО «УЛЬТРА УРАЛ» "Наш двор" артикул 9002
10			Контейнеры ТБО	
11		1	Навес для 4-х контейнеров ТБО 1,5 x 10,5 м	ООО «УЛЬТРА УРАЛ» "Наш двор" артикул 9022
12		358	Ограждение 2,0 м x 0,8 м	ООО «УЛЬТРА УРАЛ» "Наш двор" артикул 10001
13		6	Опора освещения	
ДЕМОНТАЖ ОБОРУДОВАНИЯ				
14		3 шт.	Оборудование спортплощадки, в т.ч.: спорткомплекс 1 шт., тренажеры 2 шт.	Сущест.
15		13 шт.	Обор-е детск площ, в т.ч.: карусель 1шт., балансир 2 шт., качели 2 шт., лаз 3 шт., песочница с грибком 2 шт., скамьи 3 шт.	Сущест.
16		45	Ограждение металл, секц 2,0 м x 0,8 м	Сущест.

65-РД-ГП02

Благоустройство дворовой территории в г.Верхняя Пышма по адресу: ул. Юбилейная, д.3 - 5

изм.	кол-во	лист	№ док	подпись	дата
Разработал	Добрынина				11.18
Проверил	Добрынина				11.18
Н.контр.	Ермоленко				11.18
ГИП	Макросов				11.18

Генеральный план

План благоустройства М 1:500

Стация Лист Листов  
Р 3

ООО "СВ Технологии" 2018

Формат А2



Перспективный вид на двор по ул. Юбилейная 3



Перспективный вид на двор по ул. Юбилейная 5



Перспективный вид на детскую площадку с северной стороны двора по ул. Юбилейная 3.



Перспективный вид с юго-западной стороны двора по ул. Юбилейная 3 .



Перспективный вид с юго-западной стороны двора по ул. Юбилейная 5.