

ОТКРЫТОЕ АКЦИОНЕРНОЕ ОБЩЕСТВО
УРАЛЬСКИЙ ПРОЕКТНО-ИЗЫСКАТЕЛЬСКИЙ ИНСТИТУТ
ТРАНСПОРТНОГО СТРОИТЕЛЬСТВА
ОАО «УРАЛГИПРОТРАНС»

Заказчик – АО «Уралэлектромедь»

**Дорожно-транспортная инфраструктура
г. Верхняя Пышма. Транспортный узел
от ул. Красных Партизан до ул. Октябрьская**

**Проект межевания территории
для размещения линейного объекта**

Том 2.1. Основная (утверждаемая) часть

7019/1П-ПМТ1

Екатеринбург, 2019

ОАО “УРАЛГИПРОТРАНС”

Заказчик – АО «Уралэлектромедь»

**Дорожно-транспортная инфраструктура г. Верхняя Пышма.
Транспортный узел от ул. Красных Партизан
до ул. Октябрьская**

**Проект межевания территории для размещения
линейного объекта**

Том 2.1. Основная (утверждаемая) часть

Пояснительная записка

7019/1П-ПМТ1-Т.ПЗ

зам. инв. N	
Подпись и дата	
Инв. N подл.	

Главный инженер проекта



Ю.М. Николаев

Начальник отдела
изысканий и проектирования
автомобильных и железных
дорог



В.Ю. Меденников

Екатеринбург, 2019

ОАО "УРАЛГИПРОТРАНС" 2019

Настоящая документация по планировке территории может быть использована только на цели, предусмотренные договором на ее разработку, и не может быть изменена без письменного разрешения разработчика

С.	7019/1П-ПМТ1-Т.ПЗ						
2		Изм.	Колуч	Лист	№ док.	Подпись	Дата

Обозначение

Наименование

Примечание

Проект межевания территории для размещения линейного объекта**Том 2.1. Основная (утверждаемая) часть****Раздел 1. Графическая часть**

7019/1П-ПМТ1-Г.1

Чертеж межевания территории
(на период подготовки территории)
М 1:1000

л.3

7019/1П-ПМТ1-Г.2

Чертеж межевания территории
(на расчетный срок)
М 1:1000

л.4


Раздел 2. Текстовая часть

7019/1П-ПМТ1-Т.ПЗ

Пояснительная записка

л.5

Инв. N подл.	Подпись и дата	зам. инв. N							7019/1П-ПМТ1-С		
			Изм.	Кол.уч	Лист	Н док.	Подпись	Дата			
			Разраб.	Зверев		03.19	Содержание тома 2.1	Стадия	С.	Страниц	
			Пров.	Николаев		03.19		ПМТ		1	
								 ОАО "УРАЛГИПРОТРАНС" 2019			



С.	7019/1П-ПМТ1-Т.ПЗ						
2							
		Изм.	Колуч	Лист	№ док.	Подпись	Дата

1 Общие положения

Разработка проекта межевания территории для линейного объекта «Дорожно-транспортная инфраструктура г. Верхняя Пышма. Транспортный узел от ул. Красных Партизан до ул. Октябрьская» (далее – проект межевания) выполнена в соответствии техническим заданием на разработку документации по планировке территории.

Проект межевания выполнен в целях установления границ земельных участков, планируемых для размещения линейного объекта и переустраиваемых линейных объектов.

Основаниями для разработки проекта межевания являются:

- Постановление администрации городского округа Верхняя Пышма № 1977 от 16.02.2015 «О подготовке проектов планировки и проектов межевания территории»;

- Постановление администрации городского округа Верхняя Пышма № 1019 от 24.06.2015 «Об утверждении схемы реконструкции и развития транспортной сети города Верхняя Пышма на 2015-2016 г.г.».

При разработке документации по планировке территории учтены требования действующих федеральных, региональных законодательных актов и рекомендаций нормативных документов:

- Градостроительный кодекс РФ от 29.12.2004 года № 190-РФ (с изменениями, редакция от 10.01.2016 года);

- Земельный кодекс РФ от 25.10.2001 года № 136-РФ (с изменениями, редакция от 01.01.2016 года);

- Постановление Правительства РФ от 12.05.2017 года № 564 «Об утверждении Положения о составе и содержании проектов планировки территории, предусматривающих размещение одного или нескольких линейных объектов»;

- СП 42.13330.2016 «Градостроительство. Планировка и застройка городских и сельских поселений» (актуализированная редакция СНиП 2.07.01-89*);

- СП 34.13330.2012 «Автомобильные дороги» (актуализированная редакция СНиП 2.05.02-85*);

- СП 51.13330.2011 «Защита от шума» (актуализированная редакция СНиП 23-03-2003);

- СНиП 11-04-2003 «Инструкция о порядке разработки, согласования, экспертизы и утверждения градостроительной документации», в части не противоречащей Градостроительному кодексу РФ;

- РДС 30-201-98 «Инструкция о порядке проектирования и установления красных линий в городах и других поселениях Российской Федерации»;

- Нормативы градостроительного проектирования городского округа Верхняя Пышма (в ред. Решения Думы городского округа Верхняя Пышма от 21.12.2017 года № 67/9);

зам. инв. N	
Подпись и дата	
Инв. N подл.	

							7019/1П-ПМТ1-Т.ПЗ	С.
								3
Изм.	Колуч	Лист	Ндок.	Подпись	Дата			

- Положение о порядке организации и проведения публичных слушаний в городском округе Верхняя Пышма, утвержденное Решением Думы городского округа Верхняя Пышма от 30 октября 2014 года № 20/13;

Проект планировки учитывает основные положения ранее разработанной градостроительной документации:

- Генеральный план развития городского округа Верхняя Пышма, утвержденный решением Думы городского округа от 26.06.2010 г. № 16/1, применительно к территории города Верхняя Пышма;

- Генеральный план городского округа Верхняя Пышма Свердловской области применительно к территории города Верхняя Пышма, утвержденный Решением Думы городского округа Верхняя Пышма от 29.05.2017 года № 58/1;

- Правила землепользования и застройки на территории городского округа Верхняя Пышма Свердловской области, утвержденных Решением Думы городского округа Верхняя Пышма от 30.04.2009 г. № 5/14 (в редакции Решений Думы от 26.11.2015 г. № 36/4, № 36/5);

- Проект планировки территории и проект межевания территории объекта «Строительство и реконструкция улично-дорожной сети городского округа Верхняя Пышма со строительством трамвайной линии в границах городского округа Верхняя Пышма», утвержденный постановлением администрации городского округа Верхняя Пышма от 28.10.2016 № 1359;

- Материалы ГПЗУ для размещения Дворца САМБО в городе Верхняя Пышма.

Графические материалы по данному разделу представлены на чертежах 7019/1П-ПМТ1-Г.1, 7019/1П-ПМТ1-Г.2. В соответствии со ст. 43 Градостроительного кодекса РФ на чертежах межевания территории отображены:

1. «красные» линии, утвержденные в составе проекта планировки территории для линейного объекта: «Дорожно-транспортная инфраструктура г. Верхняя Пышма. Транспортный узел от ул. Красных Партизан до ул. Октябрьская», документ 7018/1П-ДПТ1;

2. границы образуемых и изменяемых земельных участков на кадастровом плане территории, их условные номера.

В качестве топографической основы использованы материалы инженерно-геодезических изысканий, выполненных ОАО «УРАЛГИПРОТРАНС» в 2017 году (документ № 7018/1П-ИГДИ).

С.	7019/1П-ПМТ1-Т.ПЗ						
4		Изм.	Колуч	Лист	Н док.	Подпись	Дата

2 Сведения о земельных участках и их частях

Кадастровые работы по формированию земельных участков планируется осуществлять поэтапно:

1 этап (на период подготовки территории):

- уточнение местоположения границ земельных участков, подлежащих реформированию или изъятию для государственных и муниципальных нужд;
- образование земельных участков при разделе (перераспределении) в целях изъятия для государственных и муниципальных нужд, связанных с развитием улично-дорожной сети;
- изъятие земельных участков для государственных и муниципальных нужд, связанных с развитием улично-дорожной сети;
- реформирование земельных участков, изъятых для государственных и муниципальных нужд;
- образование земельных участков из земель неразграниченной собственности;
- образование частей земельных участков для установления сервитутов на период строительства.

2 этап (на расчетный срок):

- образование земельных участков для размещения линейного объекта путем объединения.

2.1 Сведения об уточняемых земельных участках

Перечень уточняемых земельных участков представлен в таблице 2.1.1.

Таблица 2.1.1

№ п/п	Кадастровый номер ЗУ	Вид разрешенного использования	S, кв.м.	Адрес	Примечание
1	2	3	4	5	6
1	66:36:0111008:43	Для ведения садоводства	533	Свердловская область, г. Верхняя Пышма, пр. Успенский, 16/1, ССК "Рудник", уч. № 3	собственность физ. лиц
2	66:36:0111008:45*	Для ведения садоводства	527	Свердловская область, г. Верхняя Пышма, пр. Успенский, 16/1, ССК "Рудник", уч. № 5	собственность физ. лиц

* - уточнение местоположения ЗУ предусмотрено в т.ч. проектом межевания территории для размещения линейного объекта «Дорожно-транспортная инфраструктура г. Верхняя Пышма. Автодорога по ул. Красных Партизан» (документ 7018/1П-ПМТ, ОАО «УРАЛГИПРОТРАНС»)

Инв. N подл.	Подпись и дата	зам. инв. N							С.
			7019/1П-ПМТ1-Т.ПЗ						5
Изм.	Колуч	Лист	Н док.	Подпись	Дата				

Таблица 2.1.1. Продолжение

№ п/п	Кадастровый номер ЗУ	Вид разрешенного использования	S, кв.м.	Адрес	Примечание
1	2	3	4	5	6
3	66:36:0111008:57	Для ведения садоводства	492	обл. Свердловская, г. Верхняя Пышма, пр. Успенский, 1 б/1, ССК "Рудник", уч. №1	собственность физ. лиц
4	66:36:0111013:4	Под палисадник	62	обл. Свердловская, г. Верхняя Пышма, ул. Горняков, дом 11	муниципальная собственность; право аренды;
5	66:36:0111013:12	Индивидуальное жилищное строительство	1163	обл. Свердловская, г. Верхняя Пышма, ул. Горняков, дом 19	собственность физ. лиц
6	66:36:0111013:14	Занимаемые подъездными железнодорожными путями	8700	Свердловская обл., г. Верхняя Пышма, от предельного столбика стрелочного перевода № 115 ОАО "Уралэлектромедь" (ПК0) до промышленной площадки ОАО "Уралредмет" (ПК23) и на промплощадке "Уралредмет" по адресу: г. Верхняя Пышма, ул. Петрова, 59	Собственность ОАО "Уралредмет"; в составе единого землепользования 66:36:0000000:136
7	66:36:0111013:23	Для индивидуальной жилой застройки	600	обл. Свердловская, г. Верхняя Пышма, ул. Горняков, дом 3	собственность физ. лиц

С.	7019/1П-ПМТ1-Т.ПЗ						
6		Изм.	Колуч	Лист	Н док.	Подпись	Дата

2.2 Сведения о земельных участках, образуемых при разделе в целях изъятия (на период подготовки территории)

Перечень земельных участков, образуемых при разделе с целью изъятия для государственных и муниципальных нужд (на период подготовки территории) приведен в таблице 2.2.1.

Таблица 2.2.1

№ п/п	Условный номер ЗУ	Вид разрешенного использования	S, кв.м.	Примечание
1	2	3	4	6
1	66:36:0110002:1:ЗУ1*	для ведения садоводства	30	изъятие для муниципальных нужд;
2	66:36:0000000:12576:ЗУ1	под железнодорожные тупики обогатительной фабрики	88	изъятие для муниципальных нужд
3	66:36:0000000:10304:ЗУ1	под железнодорожные тупики обогатительной фабрики	1248	изъятие для муниципальных нужд
4	66:36:0111013:100:ЗУ1	под пожарный проезд	8	изъятие муниципальных нужд

* - изъятие ЗУ предусмотрено в утвержденной документации по планировке территории для размещения линейного объекта «Строительство и реконструкция улично-дорожной сети городского округа Верхняя Пышма со строительством трамвайной линии в границах городского округа Верхняя Пышма» (документ 02-05-16-ПМ, ООО «Бизант»). Требуется принятие дополнительных решений.

Инв. N подл.	Подпись и дата	зам. инв. N							С.
									7
Изм.	Колуч	Лист	Н док.	Подпись	Дата	7019/1П-ПМТ1-Т.ПЗ			

2.3 Сведения о земельных участках, образуемых при разделе (перераспределении), вид собственности которых не изменяется

Перечень земельных участков, образуемых при разделе (перераспределении) приведен в таблице 2.3.1.

Таблица 2.3.1

№ п/п	Условный номер ЗУ	Вид разрешенного использования	S, кв.м.	Примечание
1	2	3	4	6
1	66:36:0110002:1:ЗУ2*	для ведения садоводства	550	сохраняется у правообладателя
2	66:36:0000000:12576:ЗУ2	под железнодорожные тупики обогатительной фабрики	7198	сохраняется у правообладателя
3	66:36:0000000:10304:ЗУ2	под железнодорожные тупики обогатительной фабрики	1930	сохраняется у правообладателя
4	66:36:0111013:100:ЗУ2	под пожарный проезд	46	сохраняется у правообладателя

* - изъятие ЗУ предусмотрено в утвержденной документации по планировке территории для размещения линейного объекта «Строительство и реконструкция улично-дорожной сети городского округа Верхняя Пышма со строительством трамвайной линии в границах городского округа Верхняя Пышма» (документ 02-05-16-ПМ, ООО «Бизант»). Требуется принятие дополнительных решений.

С.	7019/1П-ПМТ1-Т.ПЗ						
8		Изм.	Колуч	Лист	Н док.	Подпись	Дата

2.4 Сведения об изымаемых земельных участках

Перечень земельных участков, планируемых к изъятию для государственных и муниципальных нужд в целях размещения улично-дорожной сети, приведен в таблице 2.4.1.

Таблица 2.4.1

№ п/п	Кадастровый/условный номер ЗУ	Вид разрешенного использования	S _{изым.} , кв.м.	Примечание
1	2	3	4	6
1	66:36:0000000:12576:ЗУ1	общее пользование территории (12.0)	88	подлежит объединению на расчетный срок
2	66:36:0000000:10304:ЗУ1	общее пользование территории (12.0)	1248	подлежит объединению на расчетный срок
3	66:36:0110002:1:ЗУ1	общее пользование территории (12.0)	30	подлежит объединению на расчетный срок
4	66:36:0111013:100:ЗУ1	общее пользование территории (12.0)	8	подлежит объединению на расчетный срок
5	66:36:0111008:43	для ведения садоводства	533	подлежит разделу (перераспределению)
6	66:36:0111008:45	для ведения садоводства	527	подлежит разделу (перераспределению)
7	66:36:0111008:57	для ведения садоводства	492	подлежит разделу (перераспределению)
8	66:36:0111013:2	индивидуальная жилая застройка	1239	подлежит разделу (перераспределению)
9	66:36:0111013:3	индивидуальная жилая застройка	933	подлежит разделу (перераспределению)
10	66:36:0111013:4	под палисадник	62	подлежит изменению вида разрешенного использования
11	66:36:0111013:6	индивидуальная жилая застройка	1398	подлежит разделу (перераспределению)
12	66:36:0111013:7	занятый палисадником	73	подлежит изменению вида разрешенного использования
13	66:36:0111013:11	индивидуальная жилая застройка	1252	подлежит разделу (перераспределению)
14	66:36:0111013:12	жилищное строительство	1163	подлежит разделу (перераспределению)
15	66:36:0111013:14	занимаемым подъездными железнодорожными путями	2840	в составе ЕЗ 66:36:0000000:136; подлежит разделу (перераспределению)
16	66:36:0111013:18	для индивидуальной жилой застройки	903	подлежит разделу (перераспределению)
17	66:36:0111013:19	для индивидуальной жилой застройки	1206	подлежит разделу (перераспределению)

Инв. N подл.	зам. инв. N
	Подпись и дата

Изм.	Колуч	Лист	№ док.	Подпись	Дата	7019/1П-ПМТ1-Т.ПЗ	С.
							9

Таблица 2.4.1. Продолжение

№ п/п	Кадастровый/условный номер ЗУ	Вид разрешенного использования	S _{изым.} , кв.м.	Примечание
1	2	3	4	6
18	66:36:0111013:23	жилищное строительство	600	подлежит разделу (перераспределению)
19	66:36:0111013:39	для индивидуальной жилой застройки	1551	подлежит разделу (перераспределению)
20	66:36:0111013:114	для индивидуальной жилой застройки	600	подлежит разделу (перераспределению)
21	66:36:0111013:113	для индивидуальной жилой застройки	600	подлежит разделу (перераспределению)
22	66:36:0111013:118	для индивидуальной жилой застройки	756	подлежит разделу (перераспределению)
23	66:36:0111013:119	для индивидуальной жилой застройки	600	подлежит разделу (перераспределению)
Итого 23 ЗУ:			18 702 кв.м.	

С.	7019/1П-ПМТ1-Т.ПЗ						
10		Изм.	Колуч	Лист	Н док.	Подпись	Дата

2.5 Сведения о земельных участках, образуемых при разделе (перераспределении) после изъятия (на период подготовки территории)

Перечень земельных участков, образуемых при разделе (перераспределении) после изъятия для муниципальных нужд в целях размещения улично-дорожной сети, приведены в таблице 2.5.1.

Таблица 2.5.1

№ п/п	Условный номер ЗУ	Вид разрешенного использования	S, кв.м.	Примечание
1	2	3	4	6
1	66:36:0111008:43:ЗУ1	общее пользование территории (12.0)	170	подлежит объединению на расчетный срок
2	66:36:0111008:43:ЗУ2	*	363	сохраняется в измененных границах
3	66:36:0111008:45:ЗУ1	общее пользование территории (12.0)	5	подлежит объединению на расчетный срок
4	66:36:0111008:45:ЗУ2	общее пользование территории (12.0)	167	образован в целях объединения, см. док.: 7018/1П-ПМТ1 (ОАО «Уралгипротранс»)
5	66:36:0111008:45:ЗУ3	*	356	сохраняется в измененных границах
6	66:36:0111008:57:ЗУ1	общее пользование территории (12.0)	199	подлежит объединению на расчетный срок
7	66:36:0111008:57:ЗУ2	*	293	сохраняется в измененных границах
8	66:36:0111013:2:ЗУ1	общее пользование территории (12.0)	228	подлежит объединению на расчетный срок
9	66:36:0111013:2:ЗУ2	*	1 010	сохраняется в измененных границах
10	66:36:0111013:3:ЗУ1	общее пользование территории (12.0)	207	подлежит объединению на расчетный срок
11	66:36:0111013:3:ЗУ2	*	727	сохраняется в измененных границах
12	66:36:0111013:6:ЗУ1	общее пользование территории (12.0)	268	подлежит объединению на расчетный срок
13	66:36:0111013:6:ЗУ2	*	1 130	сохраняется в измененных границах
16	66:36:0111013:11:ЗУ1	общее пользование территории (12.0)	236	подлежит объединению на расчетный срок
17	66:36:0111013:11:ЗУ2	*	1 015	сохраняется в измененных границах
18	66:36:0111013:12:ЗУ1	общее пользование территории (12.0)	148	подлежит объединению на расчетный срок
19	66:36:0111013:12:ЗУ2	*	1 022	сохраняется в измененных границах
20	66:36:0111013:14:ЗУ1	общее пользование территории (12.0)	2 840	в составе ЕЗ 66:36:0000000:136; подлежит объединению на расчетный срок

Инв. N подл.	Подпись и дата	зам. инв. N

Изм.	Колуч	Лист	Ндоку.	Подпись	Дата	7019/1П-ПМТ1-Т.ПЗ	С.
							11

Таблица 2.5.1. Продолжение

№ п/п	Условный номер ЗУ	Вид разрешенного использования	S, кв.м.	Примечание
1	2	3	4	6
21	66:36:0111013:14:ЗУ2	общее пользование территории (12.0)	6 266	в составе ЕЗ 66:36:0000000:136; образован в целях объединения, см. док.: 7018/1П-ПМТ1 (ОАО «Уралгипротранс»)
22	66:36:0111013:18:ЗУ1	общее пользование территории (12.0)	165	подлежит объединению на расчетный срок
23	66:36:0111013:18:ЗУ2	*	738	сохраняется в измененных границах
24	66:36:0111013:19:ЗУ1	общее пользование территории (12.0)	236	подлежит объединению на расчетный срок
25	66:36:0111013:19:ЗУ2	общее пользование территории (12.0)	35	образован в целях объединения, см. документ: 7018/1П-ПМТ1 (ОАО «Уралгипротранс»)
26	66:36:0111013:19:ЗУ3	*	935	сохраняется в измененных границах
27	66:36:0111013:23:ЗУ1	общее пользование территории (12.0)	236	подлежит объединению на расчетный срок
28	66:36:0111013:23:ЗУ2	*	909	сохраняется в измененных границах
29	66:36:0111013:39:ЗУ1	общее пользование территории (12.0)	257	подлежит объединению на расчетный срок
30	66:36:0111013:39:ЗУ2	*	1 294	сохраняется в измененных границах
31	66:36:0111013:113:ЗУ1	общее пользование территории (12.0)	305	подлежит объединению на расчетный срок
32	66:36:0111013:113:ЗУ2	общее пользование территории (12.0)	295	образован в целях объединения, см. документ: 7018/1П-ПМТ1 (ОАО «Уралгипротранс»)
33	66:36:0111013:114:ЗУ1	общее пользование территории (12.0)	170	подлежит объединению на расчетный срок
34	66:36:0111013:114:ЗУ2	общее пользование территории (12.0)	430	образован в целях объединения, см. документ: 7018/1П-ПМТ1 (ОАО «Уралгипротранс»)
35	66:36:0111013:118:ЗУ1	общее пользование территории (12.0)	201	подлежит объединению на расчетный срок
36	66:36:0111013:118:ЗУ2	*	555	сохраняется в измененных границах
37	66:36:0111013:119:ЗУ1	общее пользование территории (12.0)	115	подлежит объединению на расчетный срок
38	66:36:0111013:119:ЗУ2	*	485	сохраняется в измененных границах

Примечание: * – в соответствии с территориальным зонированием.

С.						
12	7019/1П-ПМТ1-Т.ПЗ					
	Изм.	Колуч	Лист	Н док.	Подпись	Дата

2.8 Сведения об образуемых частях земельных участков

Перечень частей земельных участков, образуемых в целях установления сервитутов или передачи в аренду на период строительства, приведен таблице 3.8.

Таблица 3.8

№ п/п	Условный номер ЧЗУ	Вид разрешенного использования ЗУ	S, кв.м.	Примечание
1	2	3	4	6
1	66:36:0000000:3793/чзу1	общее пользование территории (12.0)	561	земельный участок ГКУ СО «Управление автодорог»; постоянное (бессрочное) пользование
2	66:36:0000000:4515/чзу1	общее пользование территории (12.0)	13	земельный участок ГКУ СО «Управление автодорог»; постоянное (бессрочное) пользование
Итого ЧЗУ			574	

Ведомость координат характерных точек границ образуемых частей земельных участков приведен в Приложении В.

2.9 Сведения об образуемом при объединении земельном участке (на расчетный срок)

Сведения о земельном участке, образуемом при объединении земельных участков, с целью размещения линейного объекта приведены таблице 3.9.

Таблица 3.9

Условный номер ЗУ	Вид разрешенного использования ЗУ	S, кв.м.	Примечание
1	2	3	4
:ЗУ1	общее пользование территории (12.0)	14 837	образование при объединении ЗУ
:ЗУ1	общее пользование территории (12.0)	4 518	образование при объединении ЗУ

Ведомость координат характерных точек границ образуемого при объединении земельного участка (на расчетный срок) приведен в Приложении Г.

С.	7019/1П-ПМТ1-Т.ПЗ						
14		Изм.	Колуч	Лист	Н док.	Подпись	Дата

Приложения

Инв. N подл.	Подпись и дата	зам. инв. N							7019/1П-ПМТ1-Т.ПЗ	С.
			Изм.	Колуч	Лист	N док.	Подпись	Дата		15



С.	7019/1П-ПМТ1-Т.ПЗ						
16		Изм.	Колуч	Лист	№ док.	Подпись	Дата

Условный номер: 66:36:0111008:43:3У1

№ точки	X	Y
н1	405013.61	1533043.75
4	405003.94	1533046.23
5	404997.86	1533031.33
н2	405006.41	1533026.64
н3	405013.50	1533043.49
н1	405013.61	1533043.75

Условный номер: 66:36:0111008:45:3У1

№ точки	X	Y
н1	405011.77	1533044.22
н2	405004.38	1533047.32
5	405003.94	1533046.23
н1	405011.77	1533044.22

Условный номер: 66:36:0111008:45:3У2

№ точки	X	Y
н1	405011.77	1533044.22
н2	405004.38	1533047.32
1	405010.54	1533062.42
н3	405020.23	1533059.25
н4	405013.61	1533043.75
н1	405011.77	1533044.22

Условный номер: 66:36:0111008:57:3У1

№ точки	X	Y
н1	405006.41	1533026.64
2	404997.86	1533031.33
3	404989.67	1533011.20
н2	404998.71	1533008.34
н1	405006.41	1533026.64

Условный номер: 66:36:0111013:2:3У1

№ точки	X	Y
н1	404920.78	1533237.69
н2	404915.90	1533252.54
8	404901.96	1533245.98
1	404905.96	1533232.68
н1	404920.78	1533237.69

Условный номер: 66:36:0111013:3:3У1

№ точки	X	Y
н1	404929.69	1533210.60
н2	404925.72	1533222.66
4	404910.88	1533218.79
3	404915.38	1533205.18
н1	404929.69	1533210.60

С.	7019/1П-ПМТ1-Т.ПЗ						
18		Изм.	Колуч	Лист	Н док.	Подпись	Дата

Условный номер: 66:36:0111013:6:3У1

№ точки	X	Y
н1	404941.69	1533195.79
н2	404936.07	1533213.01
8	404915.38	1533205.18
1	404921.49	1533188.49
н1	404941.69	1533195.79

Условный номер: 66:36:0111013:6:3У1

№ точки	X	Y
н1	404935.31	1533193.49
н2	404929.69	1533210.60
8	404915.38	1533205.18
1	404921.49	1533188.49
н1	404935.31	1533193.49

Условный номер: 66:36:0111013:11:3У1

№ точки	X	Y
н1	404925.72	1533222.66
н2	404920.78	1533237.69
1	404905.96	1533232.68
8	404910.88	1533218.79
н1	404925.72	1533222.66

Условный номер: 66:36:0111013:12:3У1

№ точки	X	Y
н1	404907.94	1533276.76
н2	404903.40	1533290.58
н3	404901.59	1533296.10
4	404894.21	1533290.24
5	404898.42	1533281.39
6	404901.72	1533274.48
н1	404907.94	1533276.76

Условный номер: 66:36:0111013:14:3У1

№ точки	X	Y
н1	405004.38	1533047.32
н2	404988.09	1533054.17
н3	404992.98	1533065.80
н4	404990.39	1533066.89
13	404926.14	1532914.15
14	404951.35	1532932.36
15	404951.56	1532932.68
16	404958.65	1532941.74
17	404971.74	1532967.80
18	404989.67	1533011.20
19	404997.86	1533031.33
20	405003.94	1533046.23
н1	405004.38	1533047.32

зам. инв. N	
Подпись и дата	
Инв. N подл.	

							7019/1П-ПМТ1-Т.ПЗ	С.
								19
Изм.	Колуч	Лист	Ндоку.	Подпись	Дата			

Условный номер: 66:36:0111013:14:3У2

№ точки	X	Y
1	405135.80	1533380.89
2	405150.52	1533399.29
3	405146.31	1533412.56
4	405128.43	1533385.23
5	405121.91	1533373.17
6	405109.57	1533347.39
7	405092.15	1533308.98
8	405071.36	1533260.02
9	405070.58	1533258.32
10	405050.51	1533206.31
11	405009.34	1533112.56
12	404995.76	1533079.65
н4	404990.39	1533066.89
н3	404992.98	1533065.80
н2	404988.09	1533054.17
н1	405004.38	1533047.32
21	405010.54	1533062.42
22	405016.04	1533076.00
23	405021.91	1533090.35
24	405028.95	1533107.61
25	405036.48	1533126.11
26	405038.30	1533130.16
27	405090.60	1533259.61
28	405117.79	1533337.90
1	405135.80	1533380.89

Условный номер: 66:36:0111013:18:3У1

№ точки	X	Y
н1	404947.45	1533156.55
н2	404942.37	1533172.02
7	404932.70	1533167.50
8	404934.41	1533163.33
9	404939.01	1533152.20
н1	404947.45	1533156.55

Условный номер: 66:36:0111013:19:3У1

№ точки	X	Y
н1	404972.32	1533101.99
н2	404964.43	1533118.43
5	404962.98	1533117.83
6	404953.30	1533113.26
7	404958.22	1533101.97
8	404956.50	1533101.32
9	404958.43	1533096.37
10	404971.95	1533101.88
н1	404972.32	1533101.99

С.	7019/1П-ПМТ1-Т.ПЗ						
20		Изм.	Колуч	Лист	Ндок.	Подпись	Дата

Условный номер: 66:36:0111013:19:3У2

№ точки	X	Y
2	405019.55	1533138.53
н3	405018.65	1533138.22
н4	405007.20	1533112.07
1	405009.34	1533112.56
2	405019.55	1533138.53

Условный номер: 66:36:0111013:23:3У1

№ точки	X	Y
н1	404964.43	1533118.43
н2	404955.31	1533137.45
6	404945.11	1533131.55
1	404953.30	1533113.26
2	404962.98	1533117.83
н1	404964.43	1533118.43

Условный номер: 66:36:0111013:39:3У1

№ точки	X	Y
н1	404955.31	1533137.45
н2	404950.30	1533147.89
н3	404947.45	1533156.55
8	404939.01	1533152.20
9	404936.11	1533151.00
10	404944.30	1533131.19
11	404945.11	1533131.55
н1	404955.31	1533137.45

Условный номер: 66:36:0111013:113:3У1

№ точки	X	Y
н1	404980.44	1533084.23
н2	404972.32	1533101.99
3	404971.95	1533101.88
4	404958.43	1533096.37
5	404965.00	1533078.30
6	404974.03	1533081.79
н1	404980.44	1533084.23

Условный номер: 66:36:0111013:113:3У2

№ точки	X	Y
1	404992.44	1533088.79
2	404989.88	1533107.33
н2	404972.32	1533101.99
н1	404980.44	1533084.23
1	404992.44	1533088.79

зам. инв. N

Подпись и дата

Инв. N подл.

							7019/1П-ПМТ1-Т.ПЗ	С.
								21
Изм.	Колуч	Лист	Ндоку.	Подпись	Дата			

Условный номер: 66:36:0111013:114:3У1

№ точки	X	Y
н1	404984.64	1533075.04
н2	404980.44	1533084.23
6	404974.03	1533081.79
7	404965.00	1533078.30
8	404968.40	1533068.95
н1	404984.64	1533075.04

Условный номер: 66:36:0111013:114:3У2

№ точки	X	Y
1	404995.76	1533079.65
2	405009.34	1533112.56
3	404998.07	1533109.82
4	404989.88	1533107.33
5	404992.44	1533088.79
н2	404980.44	1533084.23
н1	404984.64	1533075.04
9	404987.71	1533076.19
1	404995.76	1533079.65

Условный номер: 66:36:0111013:118:3У1

№ точки	X	Y
н1	404942.37	1533172.02
н2	404938.36	1533184.21
5	404937.99	1533184.07
6	404937.13	1533185.94
7	404924.76	1533180.89
8	404930.88	1533166.65
9	404932.70	1533167.50
н1	404942.37	1533172.02

Условный номер: 66:36:0111013:119:3У1

№ точки	X	Y
н1	404938.36	1533184.21
н2	404935.31	1533193.49
5	404921.49	1533188.49
6	404924.76	1533180.89
7	404937.13	1533185.94
8	404937.99	1533184.07
н1	404938.36	1533184.21

Приложение Б

Ведомость координат характерных точек границ земельных участков,
образуемых из земель неразграниченной собственности

Условный номер: 66:36:0111013:3У1

№ точки	X	Y
н1	404998.27	1533007.30
н2	404990.46	1533010.12
н3	404989.67	1533011.20
н4	404971.74	1532967.80
н5	404958.65	1532941.74
н6	404951.56	1532932.68
н7	404975.93	1532954.19
н1	404998.27	1533007.30

Условный номер: 66:36:0111013:3У2

№ точки	X	Y	№ точки	X	Y
н1	404990.39	1533066.89	н20	404911.48	1533203.68
н2	404987.88	1533067.94	н21	404906.42	1533217.10
н3	404984.64	1533075.04	н22	404910.88	1533218.79
н4	404968.40	1533068.95	н23	404905.96	1533232.68
н5	404965.00	1533078.30	н24	404901.96	1533245.98
н6	404958.43	1533096.37	н25	404915.90	1533252.54
н7	404956.50	1533101.32	н26	404907.94	1533276.76
н8	404958.22	1533101.97	н27	404901.72	1533274.48
н9	404953.30	1533113.26	н28	404898.42	1533281.39
н10	404945.11	1533131.55	н29	404894.21	1533290.24
н11	404944.30	1533131.19	н30	404901.59	1533296.10
н12	404936.11	1533151.00	н31	404899.99	1533300.96
н13	404939.01	1533152.20	н32	404876.41	1533279.55
н14	404934.41	1533163.33	н33	404929.32	1533139.54
н15	404932.70	1533167.50	н34	404921.46	1533136.35
н16	404930.88	1533166.65	н35	404971.64	1533030.69
н17	404924.76	1533180.89	н36	404934.46	1532936.93
н18	404921.49	1533188.49	н37	404920.26	1532919.99
н19	404917.58	1533187.24	н38	404926.14	1532914.15
			н1	404990.39	1533066.89

Условный номер: 66:36:0111018:3У1

№ точки	X	Y
н1	404929.32	1533139.54
н2	404876.41	1533279.55
н3	404870.54	1533274.22
н4	404871.86	1533272.39
н5	404876.98	1533271.68
н6	404921.46	1533136.35
н1	404929.32	1533139.54

зам. инв. N	
Подпись и дата	
Инв. N подл.	

						7019/1П-ПМТ1-Т.ПЗ	С.
Изм.	Колуч	Лист	Н док.	Подпись	Дата		23

Условный номер: Условный номер: 66:36:0111007:3У1

№ точки	X	Y
н1	404969.49	1532938.90
н2	404963.59	1532933.98
н3	404947.79	1532921.31
н4	404930.90	1532909.43
н5	404928.14	1532896.33
н6	404945.12	1532898.43
н7	404951.96	1532897.40
н8	404963.15	1532923.83
н1	404969.49	1532938.90

Условный номер: 66:36:0111007:3У2

№ точки	X	Y
н1	404951.35	1532932.36
н2	404926.14	1532914.15
н3	404929.74	1532910.61
н4	404946.19	1532924.84
н1	404951.35	1532932.36

Условный номер: 66:36:0111007:3У3

№ точки	X	Y
н1	404949.21	1532890.89
н2	404945.06	1532891.53
н3	404928.84	1532892.18
н4	404916.42	1532890.18
н5	404926.50	1532837.22
н1	404949.21	1532890.89


Условный номер: 66:36:0111007:3У4

№ точки	X	Y
н1	404938.15	1532782.11
н2	404926.50	1532837.22
н3	404916.42	1532890.18
н4	404902.51	1532886.87
н5	404893.72	1532883.77
н6	404911.50	1532795.80
н7	404927.58	1532788.34
н8	404928.49	1532780.81
н1	404938.15	1532782.11

Условный номер: 66:36:0108004:3У1

№ точки	X	Y
н1	404911.50	1532795.80
н2	404893.72	1532883.77
н3	404885.41	1532879.53
н4	404876.35	1532874.91
н5	404895.73	1532783.22
н6	404907.77	1532797.53
н1	404911.50	1532795.80

С.	7019/1П-ПМТ1-Т.ПЗ						
24		Изм.	Колуч	Лист	Н док.	Подпись	Дата



С.	7019/1П-ПМТ1-Т.ПЗ						
26							
		Изм.	Колуч	Лист	№ док.	Подпись	Дата

Приложение В

Ведомость координат характерных точек границ образуемых частей земельных участков


Условный номер: 66:36:0000000:3793/чзу1

№ точки	X	Y
н1	404929.13	1532777.30
104	404928.49	1532780.81
105	404927.58	1532788.34
106	404907.77	1532797.53
н2	404895.73	1532783.22
н3	404898.34	1532770.86
н4	404915.74	1532774.54
134	404915.23	1532777.34
135	404919.46	1532778.45
н5	404920.08	1532775.45
н1	404929.13	1532777.30


Условный номер: 66:36:0000000:4515/чзу1

№ точки	X	Y
н1	404920.08	1532775.45
10	404919.46	1532778.45
11	404915.23	1532777.34
н2	404915.74	1532774.54
н3	404918.96	1532775.22
н1	404920.08	1532775.45

Инв. N подл.	Подпись и дата	зам. инв. N							С.
			7019/1П-ПМТ1-Т.ПЗ						27
Изм.	Колуч	Лист	Ндок.	Подпись	Дата				



С.	7019/1П-ПМТ1-Т.ПЗ						
28							
		Изм.	Колуч	Лист	№ док.	Подпись	Дата



С.	7019/1П-ПМТ1-Т.ПЗ						
30							
		Изм.	Колуч	Лист	№ док.	Подпись	Дата