


1. Чертеж градостроительного плана Ситуационная схема

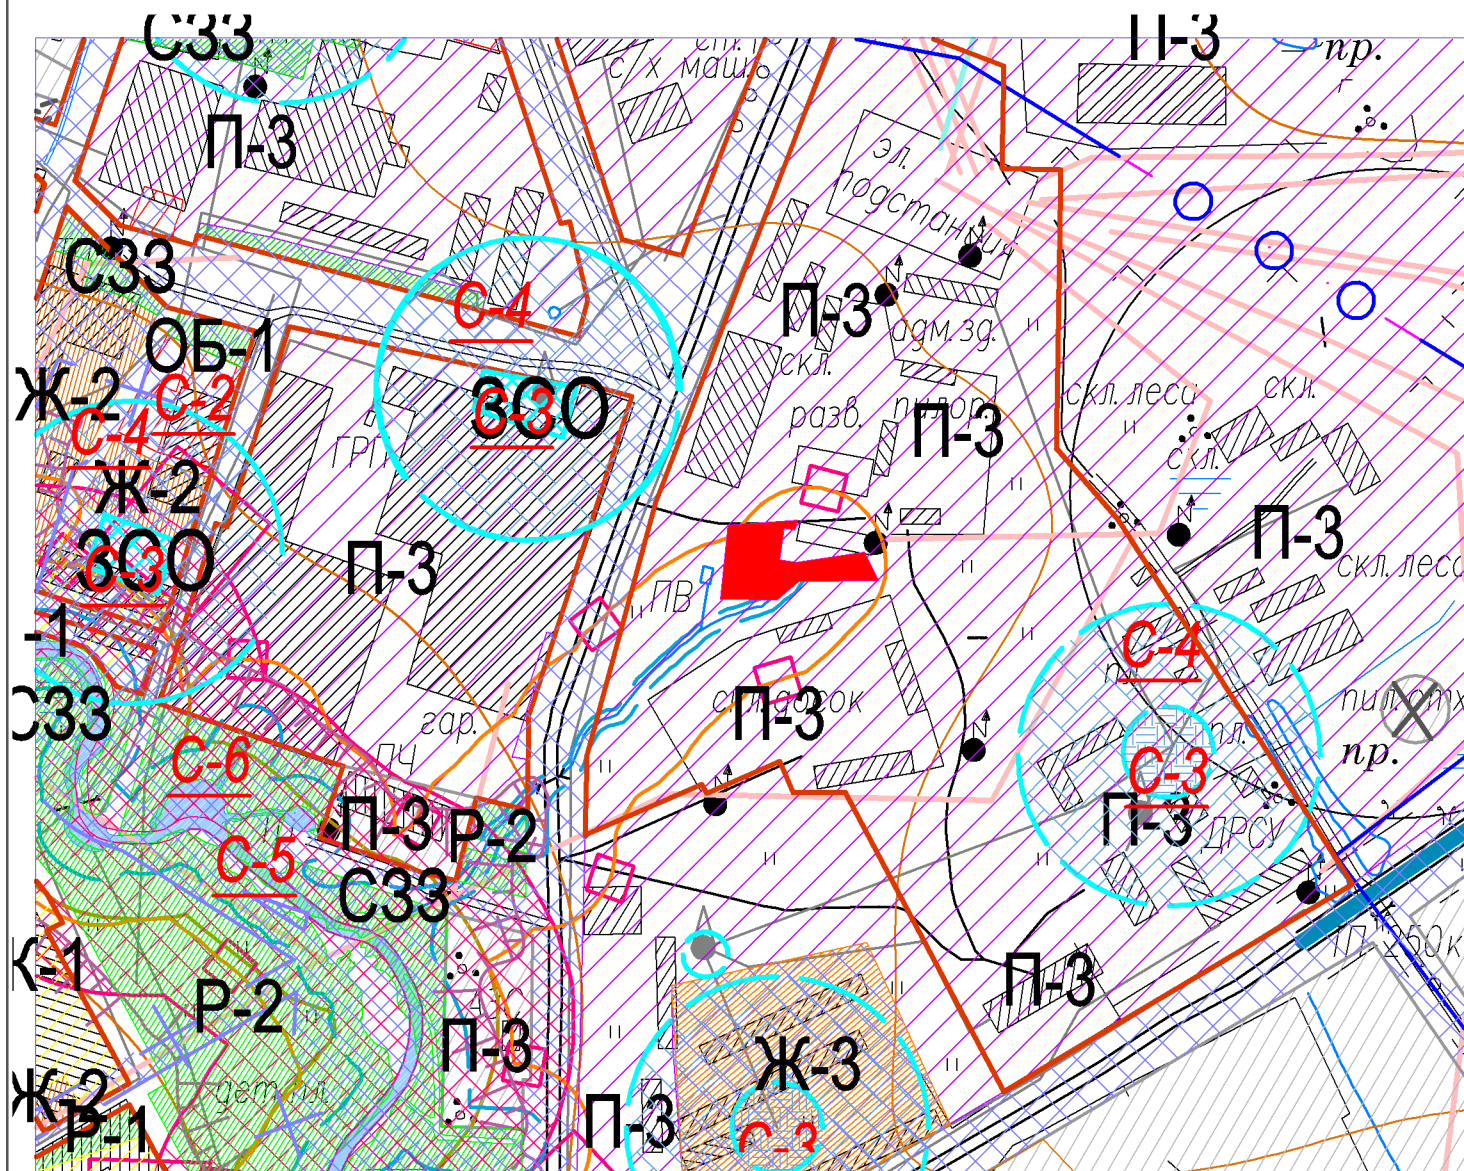

УСЛОВНЫЕ ОБОЗНАЧЕНИЯ :

■ -месторасположение земельного участка

						Градостроительный план земельного участка		
						Вологодская обл., г. Кадников, ул. Льнозаводская		
						К№ 35:26:0107003:178		
Изм.	Кол. уч.	Лист	Подк-та	Подпись	Дата			
Нач. управл.		Л.Н. Вавиленко						
Гл. специал.		А.А. Мусина						
						Масш.	Лист	Листов
						-	2	2
						Чертеж градостроительного плана земельного участка		
						Управление архитектуры и градостроительства администрации Сокольского муниципального района		