

Управление Федеральной службы государственной регистрации, кадастра и картографии по Вологодской области

(полное наименование органа регистрации прав)

Выписка из Единого государственного реестра недвижимости об основных характеристиках и зарегистрированных правах на объект недвижимости

Сведения об основных характеристиках объекта недвижимости

В Единый государственный реестр недвижимости внесены следующие сведения:

Земельный участок (вид объекта недвижимости)				Раздел 1 Лист 1
Лист № 1	раздела 1	Всего листов раздела 1: 1	Всего разделов: 2	Всего листов выписки: 2
"26" марта 2020 г. № 35/ИСХ/2020-122872				
Кадастровый номер:	35:26:0107003:34			
Номер кадастрового квартала:	35:26:0107003			
Дата присвоения кадастрового номера:	26.05.2011			
Ранее присвоенный государственный учетный номер:	данные отсутствуют			
Адрес:	Вологодская область, р-н Сокольский, г. Кадников, ул. Лынозаводская			
Площадь, м²:	9900±/-35			
Кадастровая стоимость, руб.:	1327071.78			
Кадастровые номера расположенных в пределах земельного участка объектов недвижимости:	данные отсутствуют			
Категория земель:	Земли населенных пунктов			
Виды разрешенного использования:	объекты складского назначения различного профиля			
Статус записи об объекте недвижимости:	Сведения об объекте недвижимости имеют статус "актуальные"			
Особые отметки:	Сведения, необходимые для заполнения Раздела 2 "Сведения о зарегистрированных правах", отсутствуют.			
Получатель выписки:				

Специалист-эксперт межмуниципального отдела по Сокольскому и Верховояжскому районам	И. В. Бахвалова
полное наименование должности	инициалы, фамилия



№ 001/30-11/2020 - 5086
(Директор отдела И. И. И. Коршунов)

Выписка из Единого государственного реестра недвижимости об основных характеристиках и зарегистрированных правах на объект недвижимости

Описание местоположения земельного участка

Раздел 3 Лист 2


Земельный участок
(вид объекта недвижимости)

Лист № 1 раздела 3 Всего листов раздела 3: 1 Всего разделов: 2 Всего листов выписки: 2

"26" марта 2020 г. № 35/МСХ/2020-122872

Кадастровый номер: 35:26:0107003:34

План (чертеж, схема) земельного участка

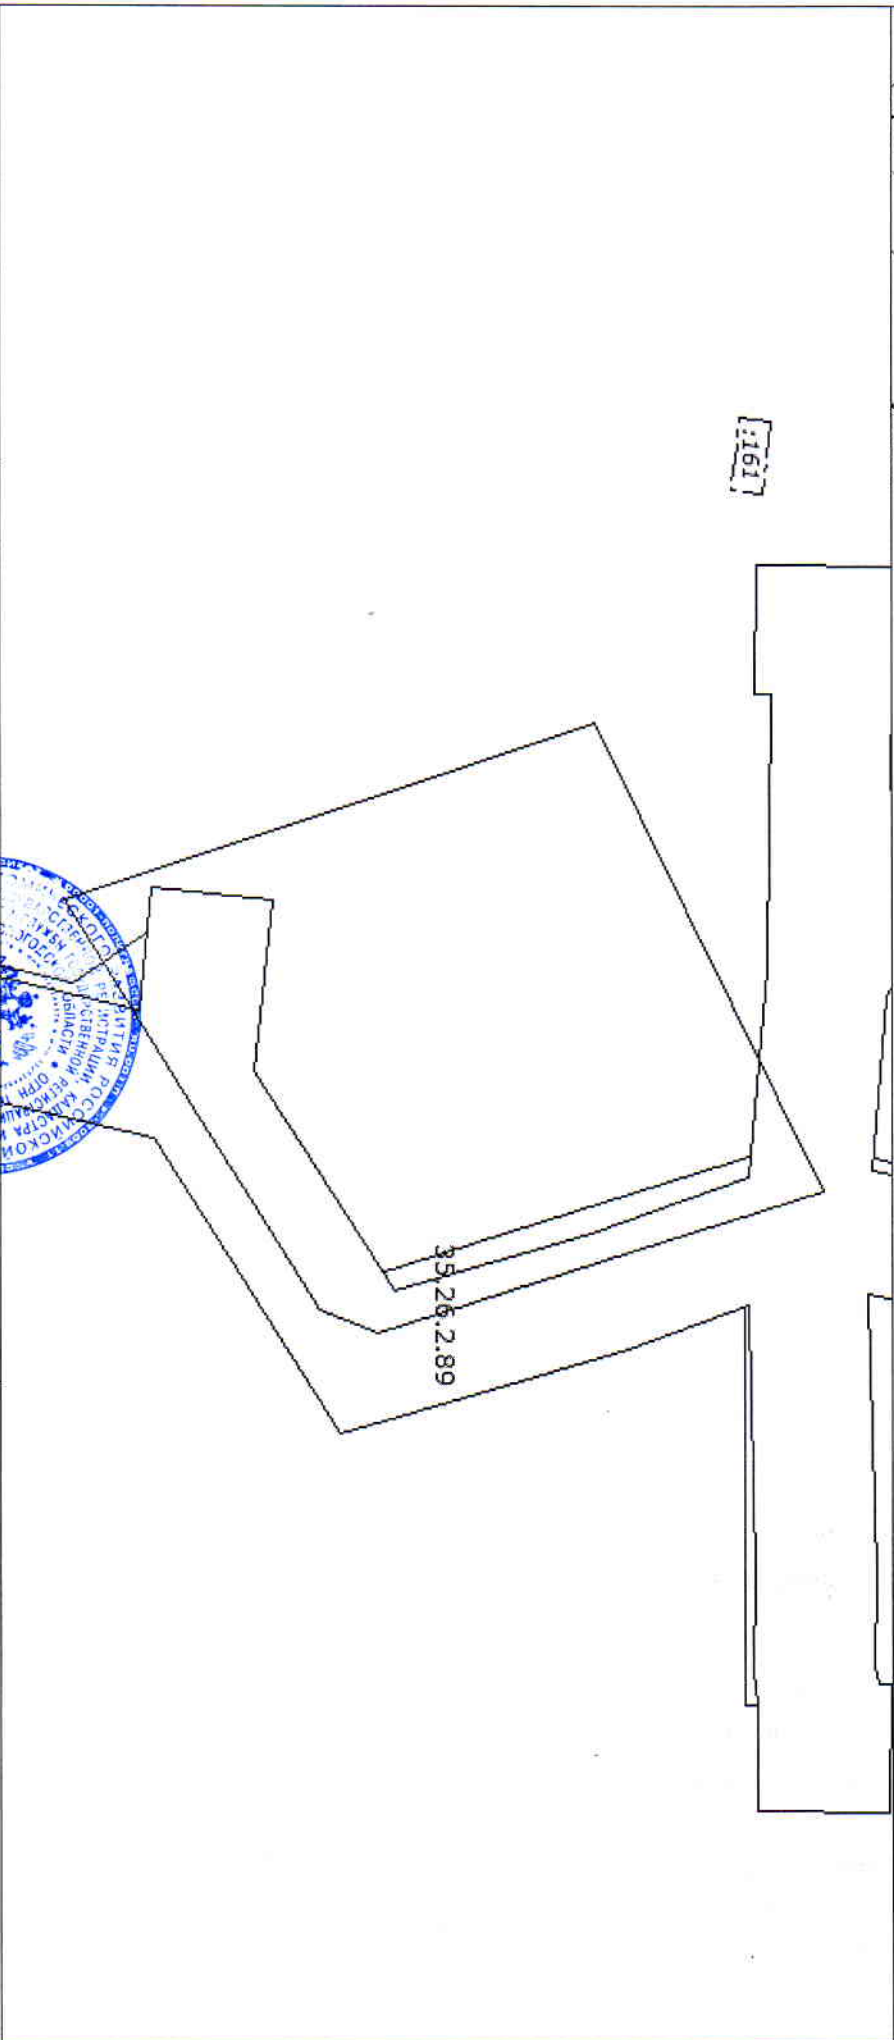

Масштаб 1:1500 Условные обозначения:

Специалист-эксперт межмуниципального отдела по Сокольскому и Верховажскому районам
полное наименование должности И. В. Бахвалова
инициалы, фамилия

