

Приложение №1  
к Схеме теплоснабжения сельского поселения Анхимовское Вытегорского муниципального района

План централизованного теплоснабжения поселка Белоусово сельского поселения Анхимовское Вытегорского муниципального района М 1:500


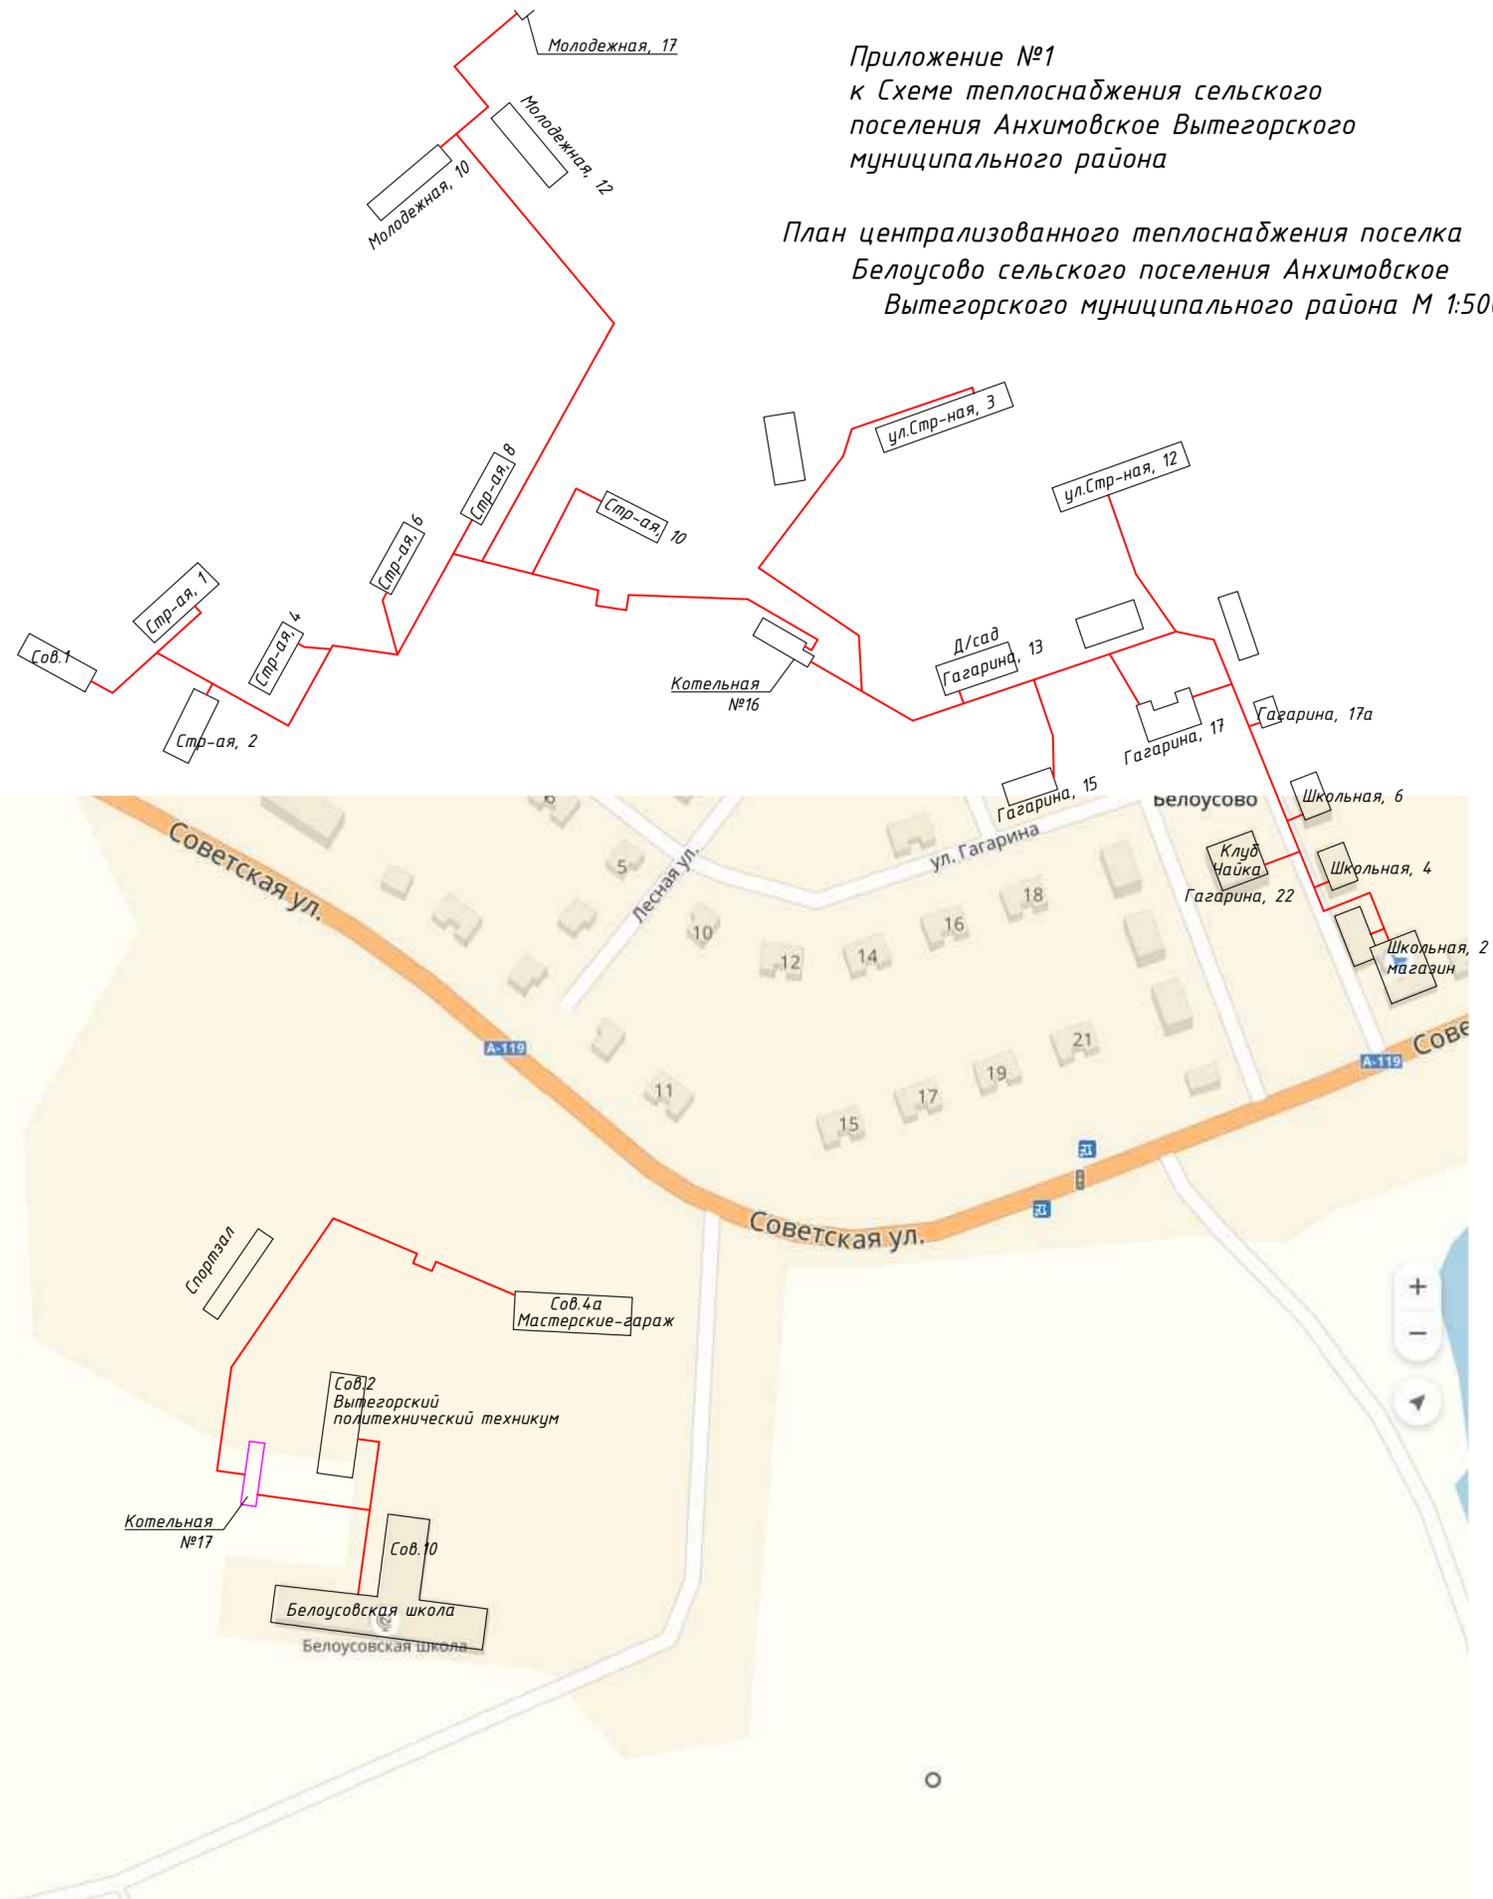


Схема тепловой сети котельной №16 в пос. Белоусово Анхимовского сельского поселения Вытегорского района

Приложение №2  
к Схеме теплоснабжения сельского поселения Анхимовское Вытегорского муниципального района

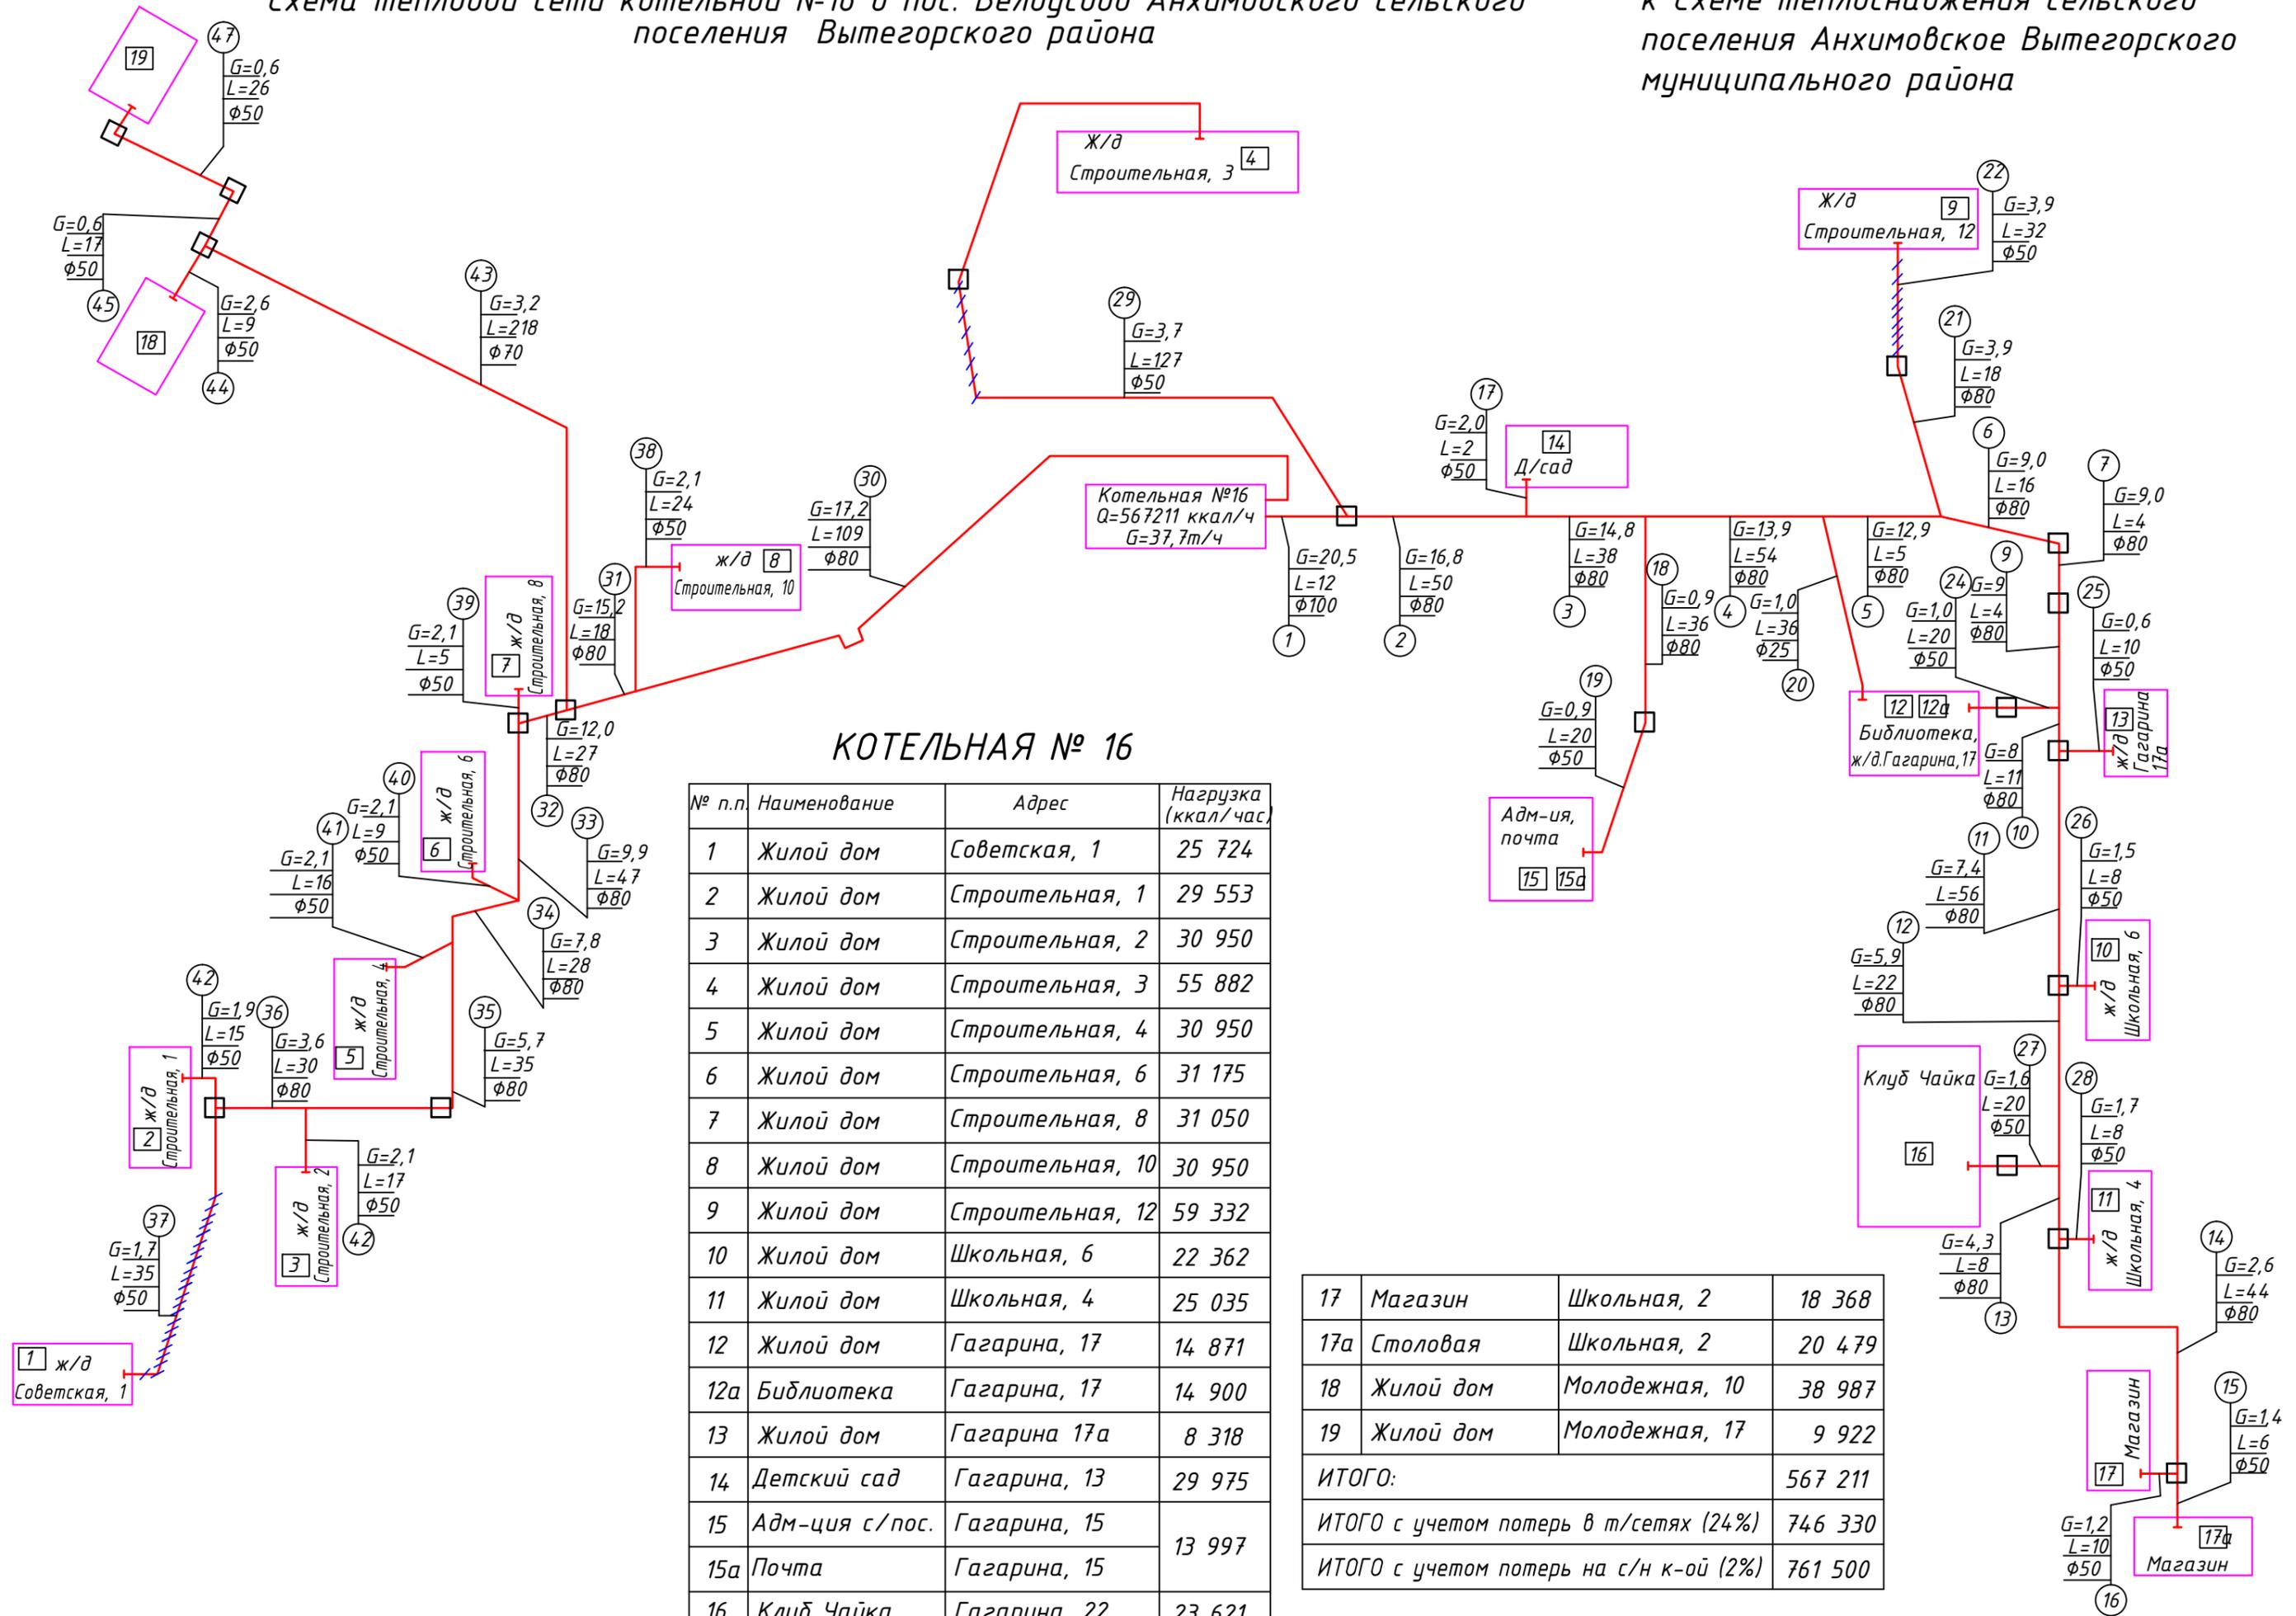


КОТЕЛЬНАЯ № 16

№ п.п.	Наименование	Адрес	Нагрузка (ккал/час)
1	Жилой дом	Советская, 1	25 724
2	Жилой дом	Строительная, 1	29 553
3	Жилой дом	Строительная, 2	30 950
4	Жилой дом	Строительная, 3	55 882
5	Жилой дом	Строительная, 4	30 950
6	Жилой дом	Строительная, 6	31 175
7	Жилой дом	Строительная, 8	31 050
8	Жилой дом	Строительная, 10	30 950
9	Жилой дом	Строительная, 12	59 332
10	Жилой дом	Школьная, 6	22 362
11	Жилой дом	Школьная, 4	25 035
12	Жилой дом	Гагарина, 17	14 871
12а	Библиотека	Гагарина, 17	14 900
13	Жилой дом	Гагарина 17а	8 318
14	Детский сад	Гагарина, 13	29 975
15	Адм-ция с/пос.	Гагарина, 15	13 997
15а	Почта	Гагарина, 15	
16	Клуб Чайка	Гагарина, 22	23 621

17	Магазин	Школьная, 2	18 368
17а	Столовая	Школьная, 2	20 479
18	Жилой дом	Молодежная, 10	38 987
19	Жилой дом	Молодежная, 17	9 922
ИТОГО:			567 211
ИТОГО с учетом потерь в т/сетях (24%)			746 330
ИТОГО с учетом потерь на с/н к-ой (2%)			761 500

Схема тепловой сети котельной №17 в пос. Белоусово Анхимовского сельского поселения Вытегорского района

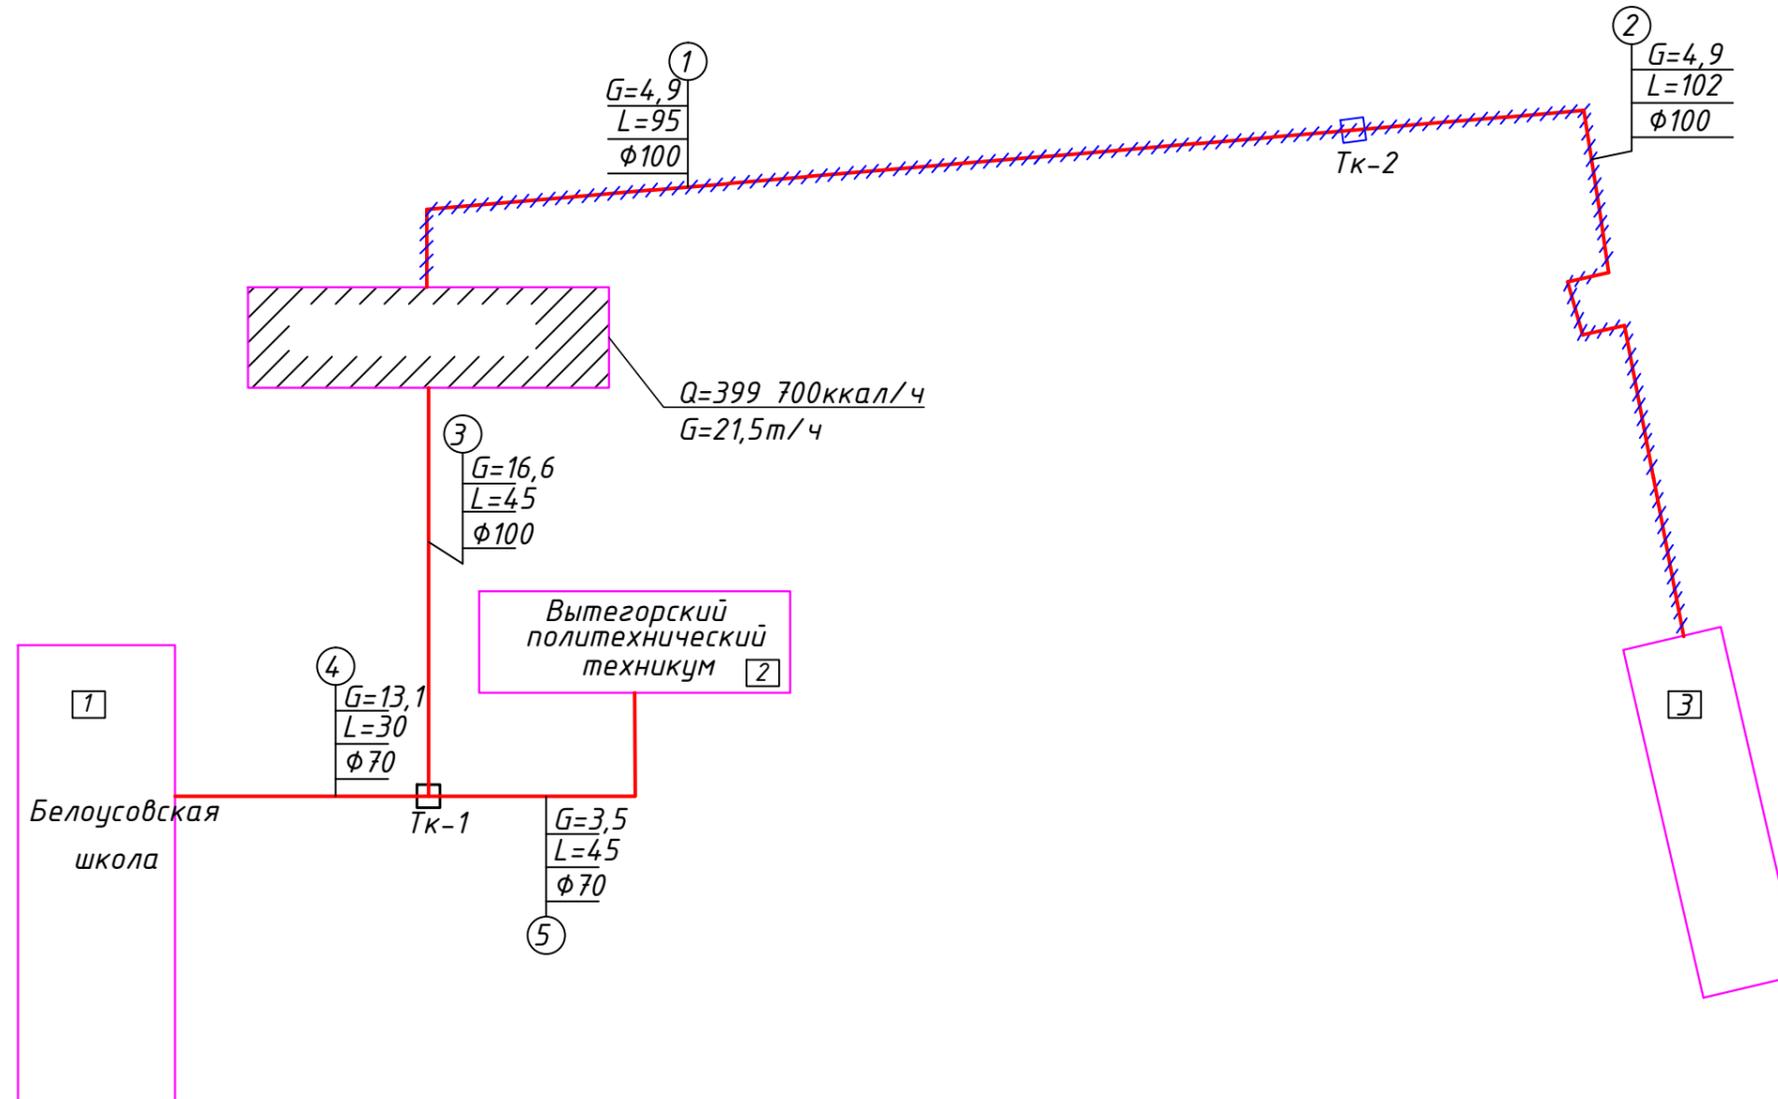

КОТЕЛЬНАЯ №17

№ п/п	Наименование	Адрес	Нагрузка (ккал/час)
1	Белоусовская школа	ул.Советская, 10	195 878
2	Вытегорский политехнический техникум	ул.Советская, 2	52 668
3	Мастерские-гараж	ул.Советская, 4а	72 702
ИТОГО:			321 248
ИТОГО с учетом потерь в т/сетях (18%)			391 765
ИТОГО с учетом потерь на с/н к-ой (2%)			399 700

Условные обозначения.

G - расход теплоносителя на участке, т/ч;

L - длина участка, м;

φ - диаметр участка;

--- - надземная тепловая сеть.