

Комитет по управлению муниципальным имуществом Администрации Вытегорского муниципального района сообщает о предоставлении земельных участков каждого в отдельности, из земель населенных пунктов:

В аренду, вид разрешенного использования – для ведения личного подсобного хозяйства:

Местоположение: Вологодская область, Вытегорский район, с/п Анненское, д. Лоза, площадью – 326 кв.м.;

Местоположение: Вологодская область, Вытегорский район, с/п Оштинское, с. Ошта, ул. Мира, площадью – 2750 кв.м.;

В аренду, вид разрешенного использования – для индивидуального жилищного строительства:

* Местоположение: Вологодская область, Вытегорский район, с/п Оштинское, д. Ларшина, площадью – 1250 кв.м.;

В собственность, вид разрешенного использования – для индивидуального жилищного строительства:

Местоположение: Вологодская область, Вытегорский район, с/п Анхимовское, д. Ближняя Карданга, площадью – 4500 кв.м.

Граждане или крестьянские (фермерские) хозяйства, заинтересованные в предоставлении указанного земельного участка для целей, указанных в настоящем извещении в течение тридцати дней соответственно со дня опубликования и размещения настоящего извещения вправе подать заявление о намерении участия в аукционе по продаже земельного участка или аукционе на право заключения договора аренды земельного участка.

Указанные заявления могут быть поданы лично заявителем или его представителем по адресу Комитета: Вологодская область, г. Вытегра, пр. Ленина, д. 68, каб. 35. Дата окончания приема заявлений по истечении тридцати дней со дня опубликования извещения.

Прием граждан для ознакомления со схемой расположения земельного участка осуществляется по адресу Комитета: Вологодская область, г. Вытегра, пр. Ленина, д. 68, каб. 34 каждый четверг в часы приема: 8:00-12:00 час. и 13:00-17:00 час. Также можно ознакомиться с данной информацией на сайте Вытегорского муниципального района.

Утверждена

(наименование документа об утверждении, включая наименования
органов государственной власти или органов местного самоуправления,
принявших решение об утверждении схемы или подписавших соглашение
о перераспределении земельных участков)

от _____ № _____

Схема расположения земельного участка или земельных участков на кадастровом плане территории

Условный номер земельного участка 35:01:0103035:3У1		
Площадь земельного участка 326 м2		
Система координат: МСК-35		
Обозначение характерных точек границ	Координаты, м	
	X	Y
1	2	3
н1	533137.04	1345636.39
н2	533136.87	1345639.91
н3	533112.64	1345637.95
н4	533113.94	1345629.63
4	533116.28	1345614.54
н1	533137.04	1345636.39



Масштаб 1:3200

Условные обозначения:

:3Y1 - образуемый земельный участок.

_____ - вновь образованная граница, сведения о которой достаточны для определения ее местоположения.

• n1 - обозначение характерной точки границы, сведения о которой позволяют однозначно определить ее положение на местности.

(наименование документа об утверждении, включая

наименования органов государственной власти или

органов местного самоуправления, принявших

решение об утверждении схемы или подписавших
соглашение о перераспределении земельных участков)


от _____ г. № _____

Схема расположения земельного участка или земельных участков на кадастровом плане территории

Адрес (местоположение) земельного участка: Российская Федерация, Вологодская область, Вытегорский район, сельское поселение Оштинское, с. Ошта, ул. Мира		
Категория земель: земли населенных пунктов		
Территориальная зона: -		
Вид разрешенного использования:		
Условный номер земельного участка: 35:01:0302001:3У		
Площадь земельного участка: 2750 кв.м.		
Обозначение характерных точек границ	Координаты, м	
	X	Y
1	2	3
1	534463.28	1249604.06
2	534469.57	1249608.41
3	534488.69	1249641.92
4	534439.85	1249674.96
5	534429.18	1249661.10
6	534414.07	1249639.37
1	534463.28	1249604.06

35:01:0302001

35:01:0302001:3У

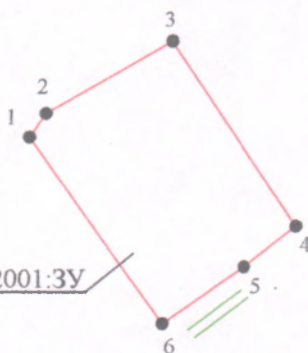

Система координат: МСК 35 1 зона

Условные обозначения:

- граница кадастрового квартала
- вновь образованная часть границы, сведения о которой достаточны для определения ее местоположения
- существующая часть границы, имеющиеся в ГКН сведения о которой достаточны для определения ее местоположения

35:01:0302001 - номер кадастрового квартала

35:01.0302001:3У - обозначение образуемого земельного участка

:918 - обозначение земельного участка

● 1 - характерная точка границы

— обозначение доступа к образуемому земельному участку

Масштаб 1:2000


Утверждена

(наименование документа об утверждении, включая наименования
органов государственной власти или органов местного
самоуправления
принявших решение об утверждении схемы или подписавших
соглашение
о перераспределении земельных участков)

от _____ № _____

Схема расположения земельного участка или земельных участков на кадастровом плане
территории

Условный номер земельного участка <u>35:01:0303012:331</u>		
Площадь земельного участка <u>1250 м2</u>		
Система координат: <u>МСК-35</u>		
Обозначение характерных точек границ	Координаты, м	
	X	Y
1	2	3
n1	535180.91	1274204.69
n2	535182.17	1274245.54
n3	535149.47	1274238.68
n4	535149.20	1274201.68
n1	535180.91	1274204.69

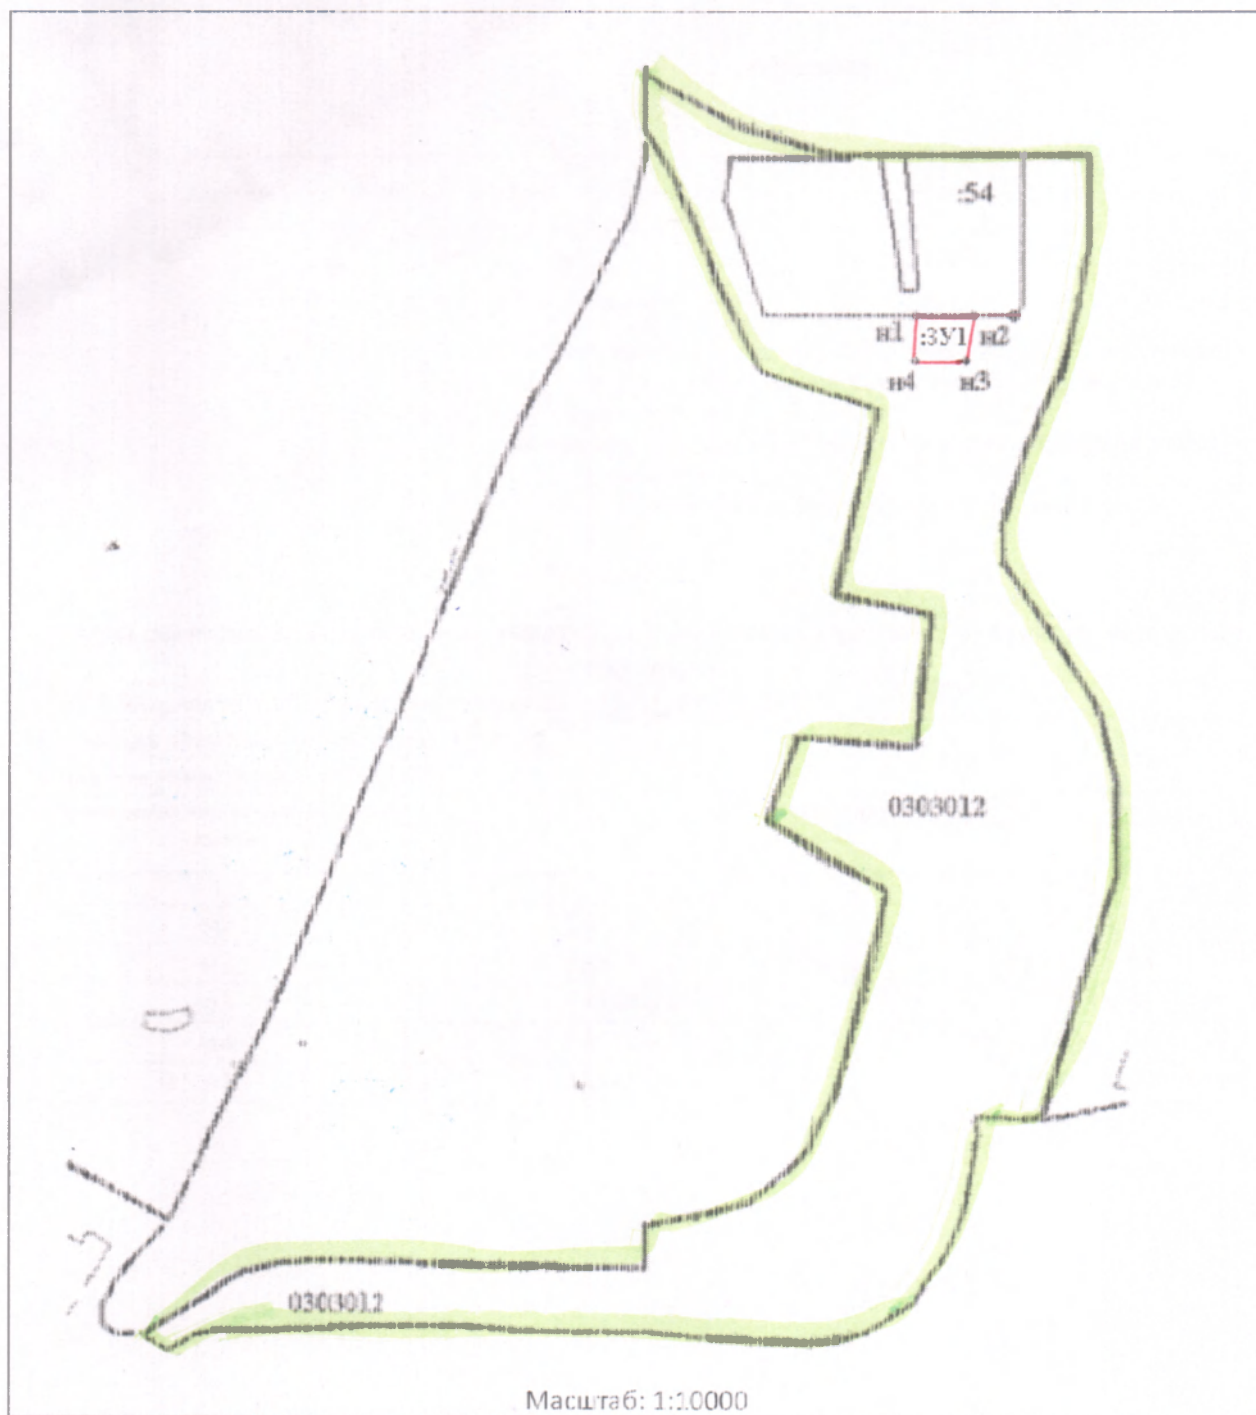

Условные обозначения:

:3У1 - образуемый земельный участок

— - вновь образованная граница, сведения о которой достаточны для определения ее местоположения.

• **н1** - образуемая точка, сведения о которой позволяют однозначно определить ее местоположение

— - граница кадастрового квартала.

— - Существующая часть границы, имеющиеся в ГКН сведения о которой достаточны для определения её местоположения

— - Вновь образованная часть границы, сведения о которой достаточны для определения её местоположения

:54 - смежный земельный участок.

(наименование документа об утверждении, включая

наименования органов государственной власти или

органов местного самоуправления, принявших

решение об утверждении схемы или подписавших
соглашение о перераспределении земельных участков)

от _____ г. № _____

Схема расположения земельного участка или земельных участков на кадастровом плане территории

Адрес (местоположение) земельного участка: Российская Федерация, Вологодская область, Вытегорский район, сельское поселение Анхимовское, д. Ближняя Карданга

Категория земель: земли населенных пунктов

Территориальная зона: -

Вид разрешенного использования:

Условный номер земельного участка: 35:01:0304002:3У

Площадь земельного участка : 4500 кв.м.

Обозначение характерных точек границ	Координаты, м	
	X	Y
1	2	3
1	542501.93	1305985.82
2	542509.78	1306012.83
3	542444.02	1306038.30
4	542429.64	1306010.40
5	542414.42	1305962.55
6	542450.14	1305941.71
7	542473.41	1305996.95
1	542501.93	1305985.82

35:01:0304002

35:01:0304002:3У

Система координат: МСК 35 1 зона

Условные обозначения:

- граница кадастрового квартала
- вновь образованная часть границы, сведения о которой достаточны для определения ее местоположения
- существующая часть границы, имеющиеся в ГКН сведения о которой достаточны для определения ее местоположения

35:01:0304002 - номер кадастрового квартала

35:01:0304002:3У - обозначение образуемого земельного участка

:34 - обозначение земельного участка

● 1 - характерная точка границы

--- обозначение доступа к образуемому земельному участку

Масштаб 1:4000