


Публичный сервитут с целью размещения объекта электросетевого хозяйства
(линия воздушная ВЛИ-0,4-1062-03)
в кадастровых кварталах 29:18:100132, 29:18:100133,
на части земельных участков с кадастровыми номерами 29:18:100132:21, 29:18:100132:74,
расположенного по адресу: обл. Архангельская, Устьянский район, МО "Октябрьское", рп Октябрьский

Приложение
к распоряжению администрации
МО "Октябрьское"
от "___" _____ 2020 г. №___

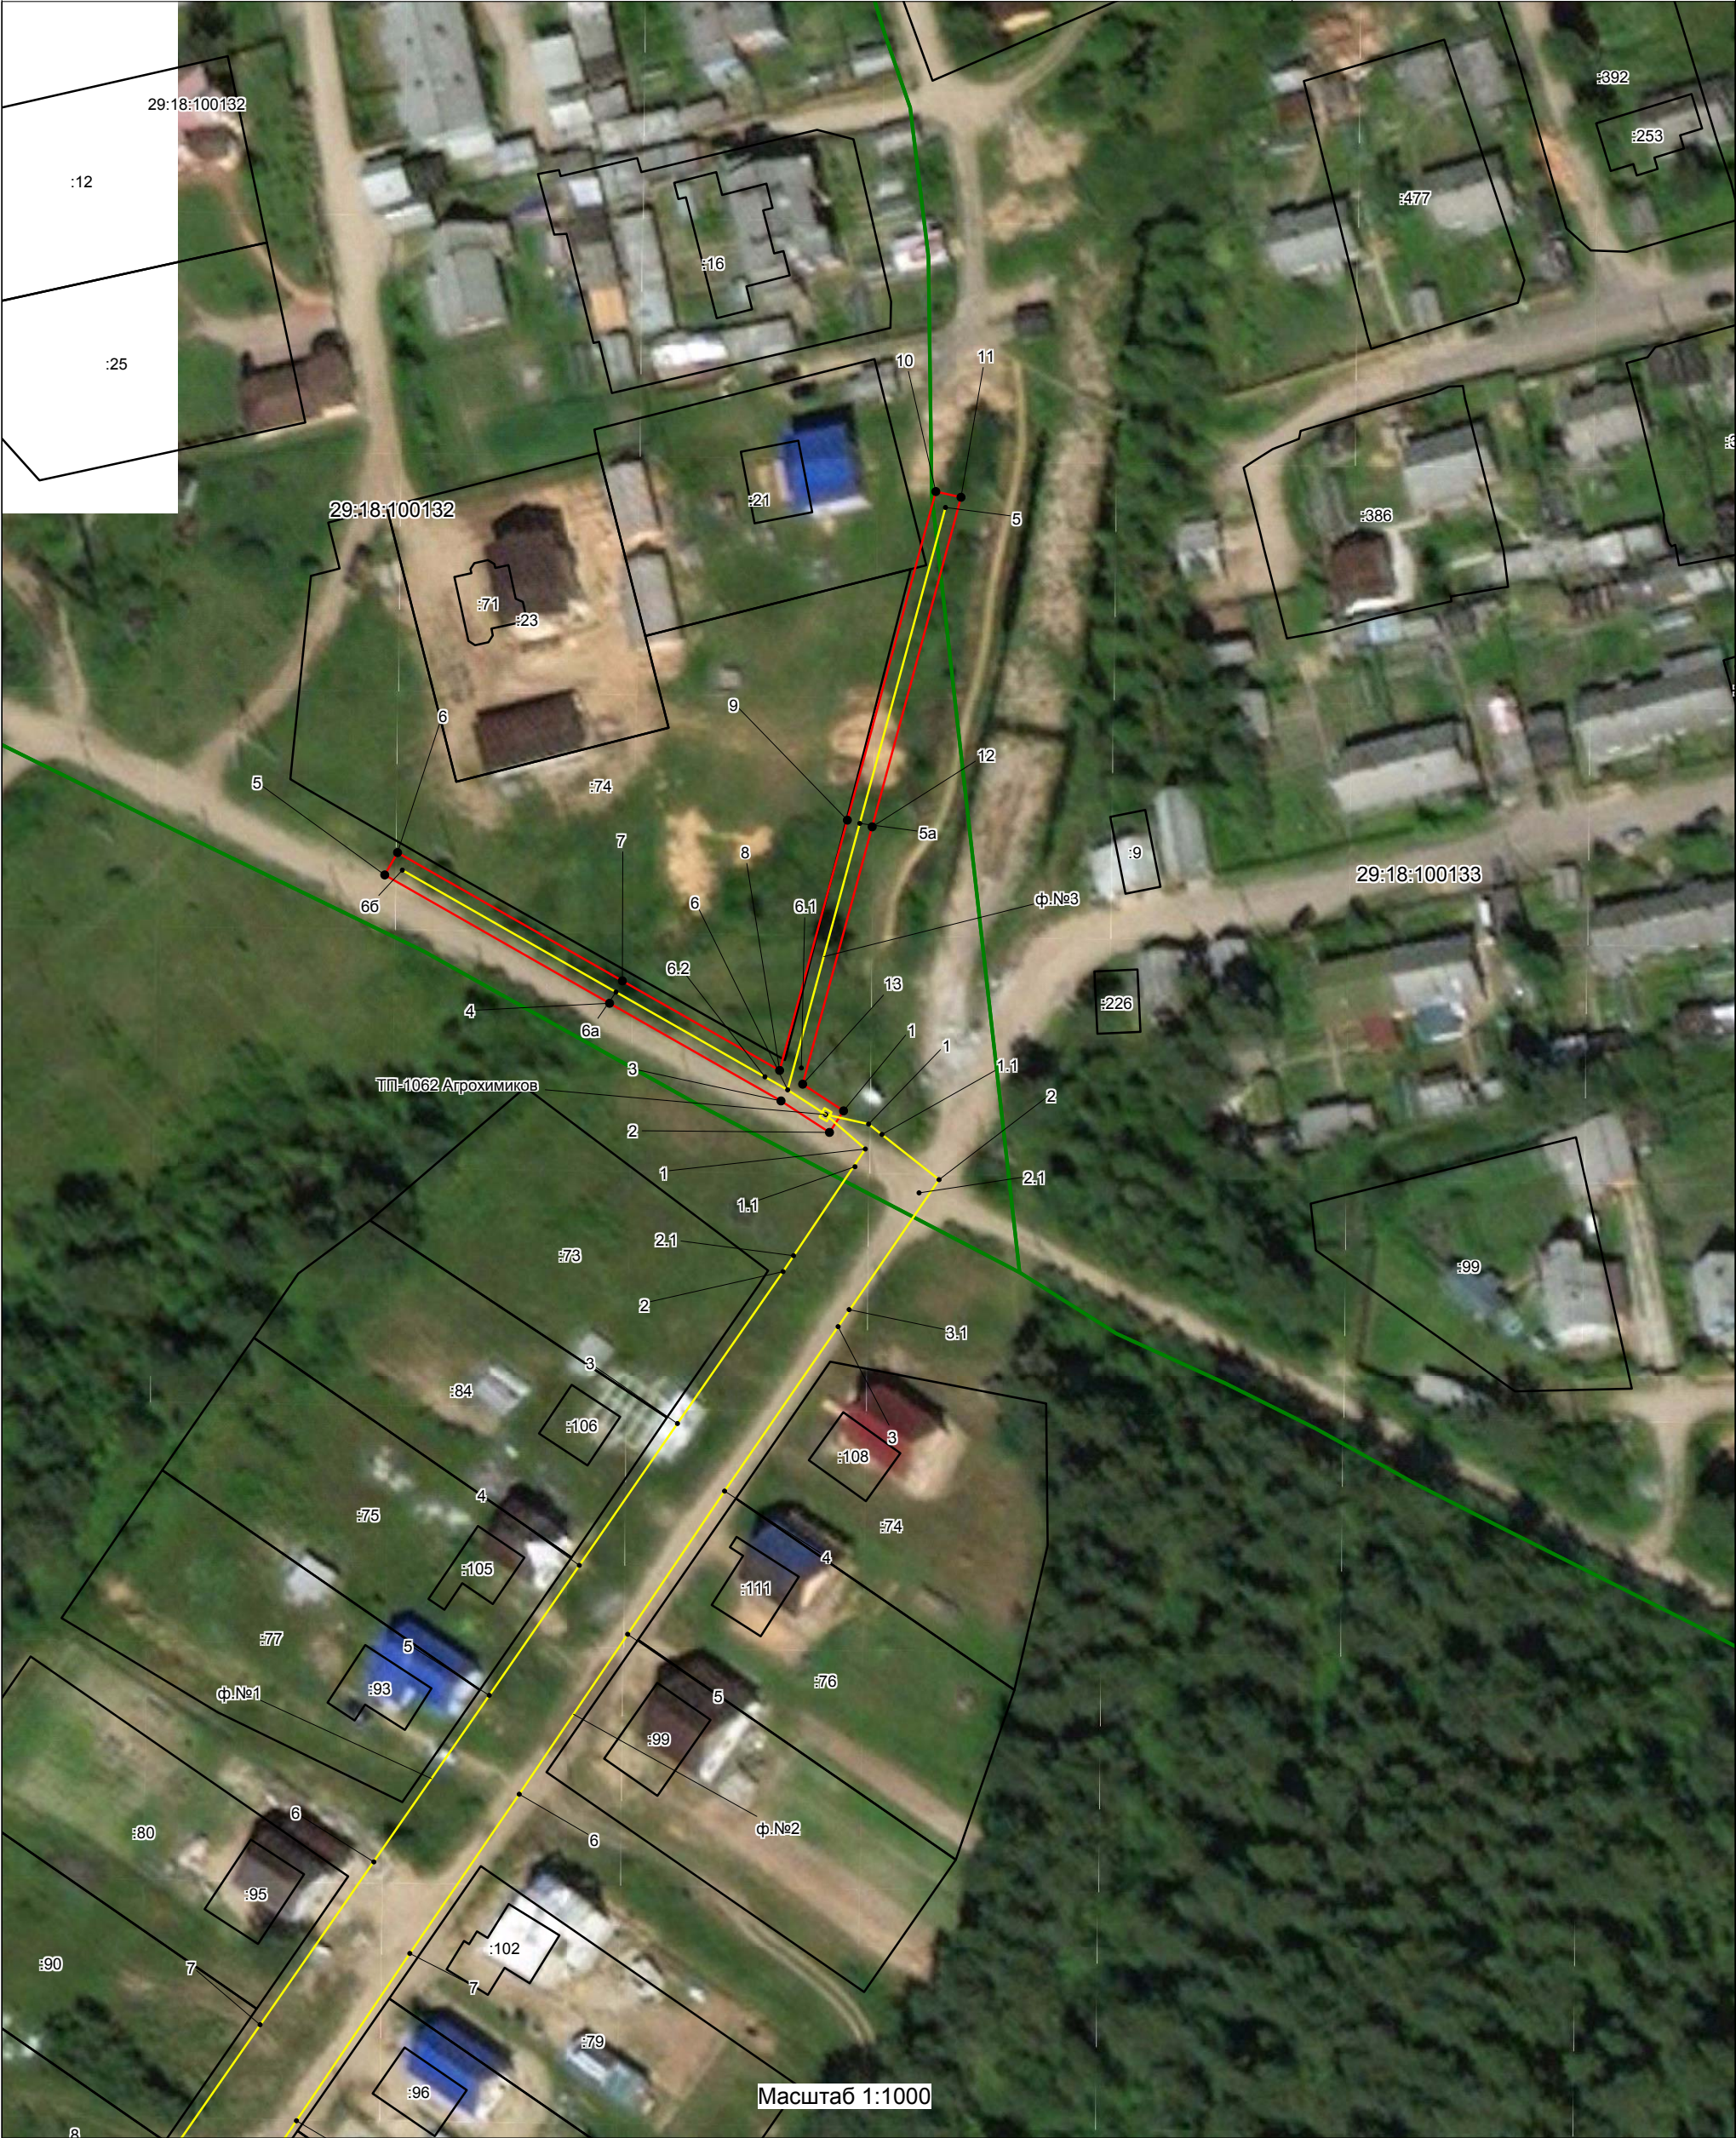

Условные обозначения

- существующая линия воздушная ВЛИ-0,4-1062-03
- границы публичного сервитута линия воздушная ВЛИ-0,4-1062-03
- границы кадастрового квартала по сведениям ЕГРН;
- границы земельных участков по сведениям ЕГРН;
- 29:18:100135 - номер кадастрового квартала
- :310 - обозначение кадастрового номера земельного участка

Каталог координат публичного сервитута линия воздушная ВЛИ-0,4-1062-03

Площадь публичного сервитута = 695 кв.м.			
Система координат МСК 29			
Метод определения координат: метод спутниковых геодезических измерений			
Обозначение характерных точек границ	координаты, м		Средняя квадратическая погрешность положения характерных точек границ (Mt), м
	X	Y	
1	264221,08	3353896,49	0,1
2	264217,72	3353894,31	0,1
3	264222,62	3353886,78	0,1
4	264237,79	3353860,15	0,1
5	264257,72	3353825,23	0,1
6	264261,20	3353827,21	0,1
7	264241,27	3353862,13	0,1
8	264227,35	3353886,56	0,1
9	264266,24	3353897,08	0,1
10	264317,27	3353910,82	0,1
11	264316,39	3353914,72	0,1
12	264265,20	3353900,94	0,1
13	264225,21	3353890,13	0,1
1	264221,08	3353896,49	0,1