


Публичный сервитут с целью размещения объекта электросетевого хозяйства
(ВЛ-0,4 кВ КТП-250 "Орс" № 983)
в кадастровом квартале 29:18:100135,
на части земельного участка с кадастровым номером 29:18:100135:51,
расположенного по адресу: обл. Архангельская, Устьянский район, МО "Октябрьское", рп Октябрьский

Приложение № 1
к постановлению администрации
МО "Октябрьское"
от "08" сентября 2020г. № 373

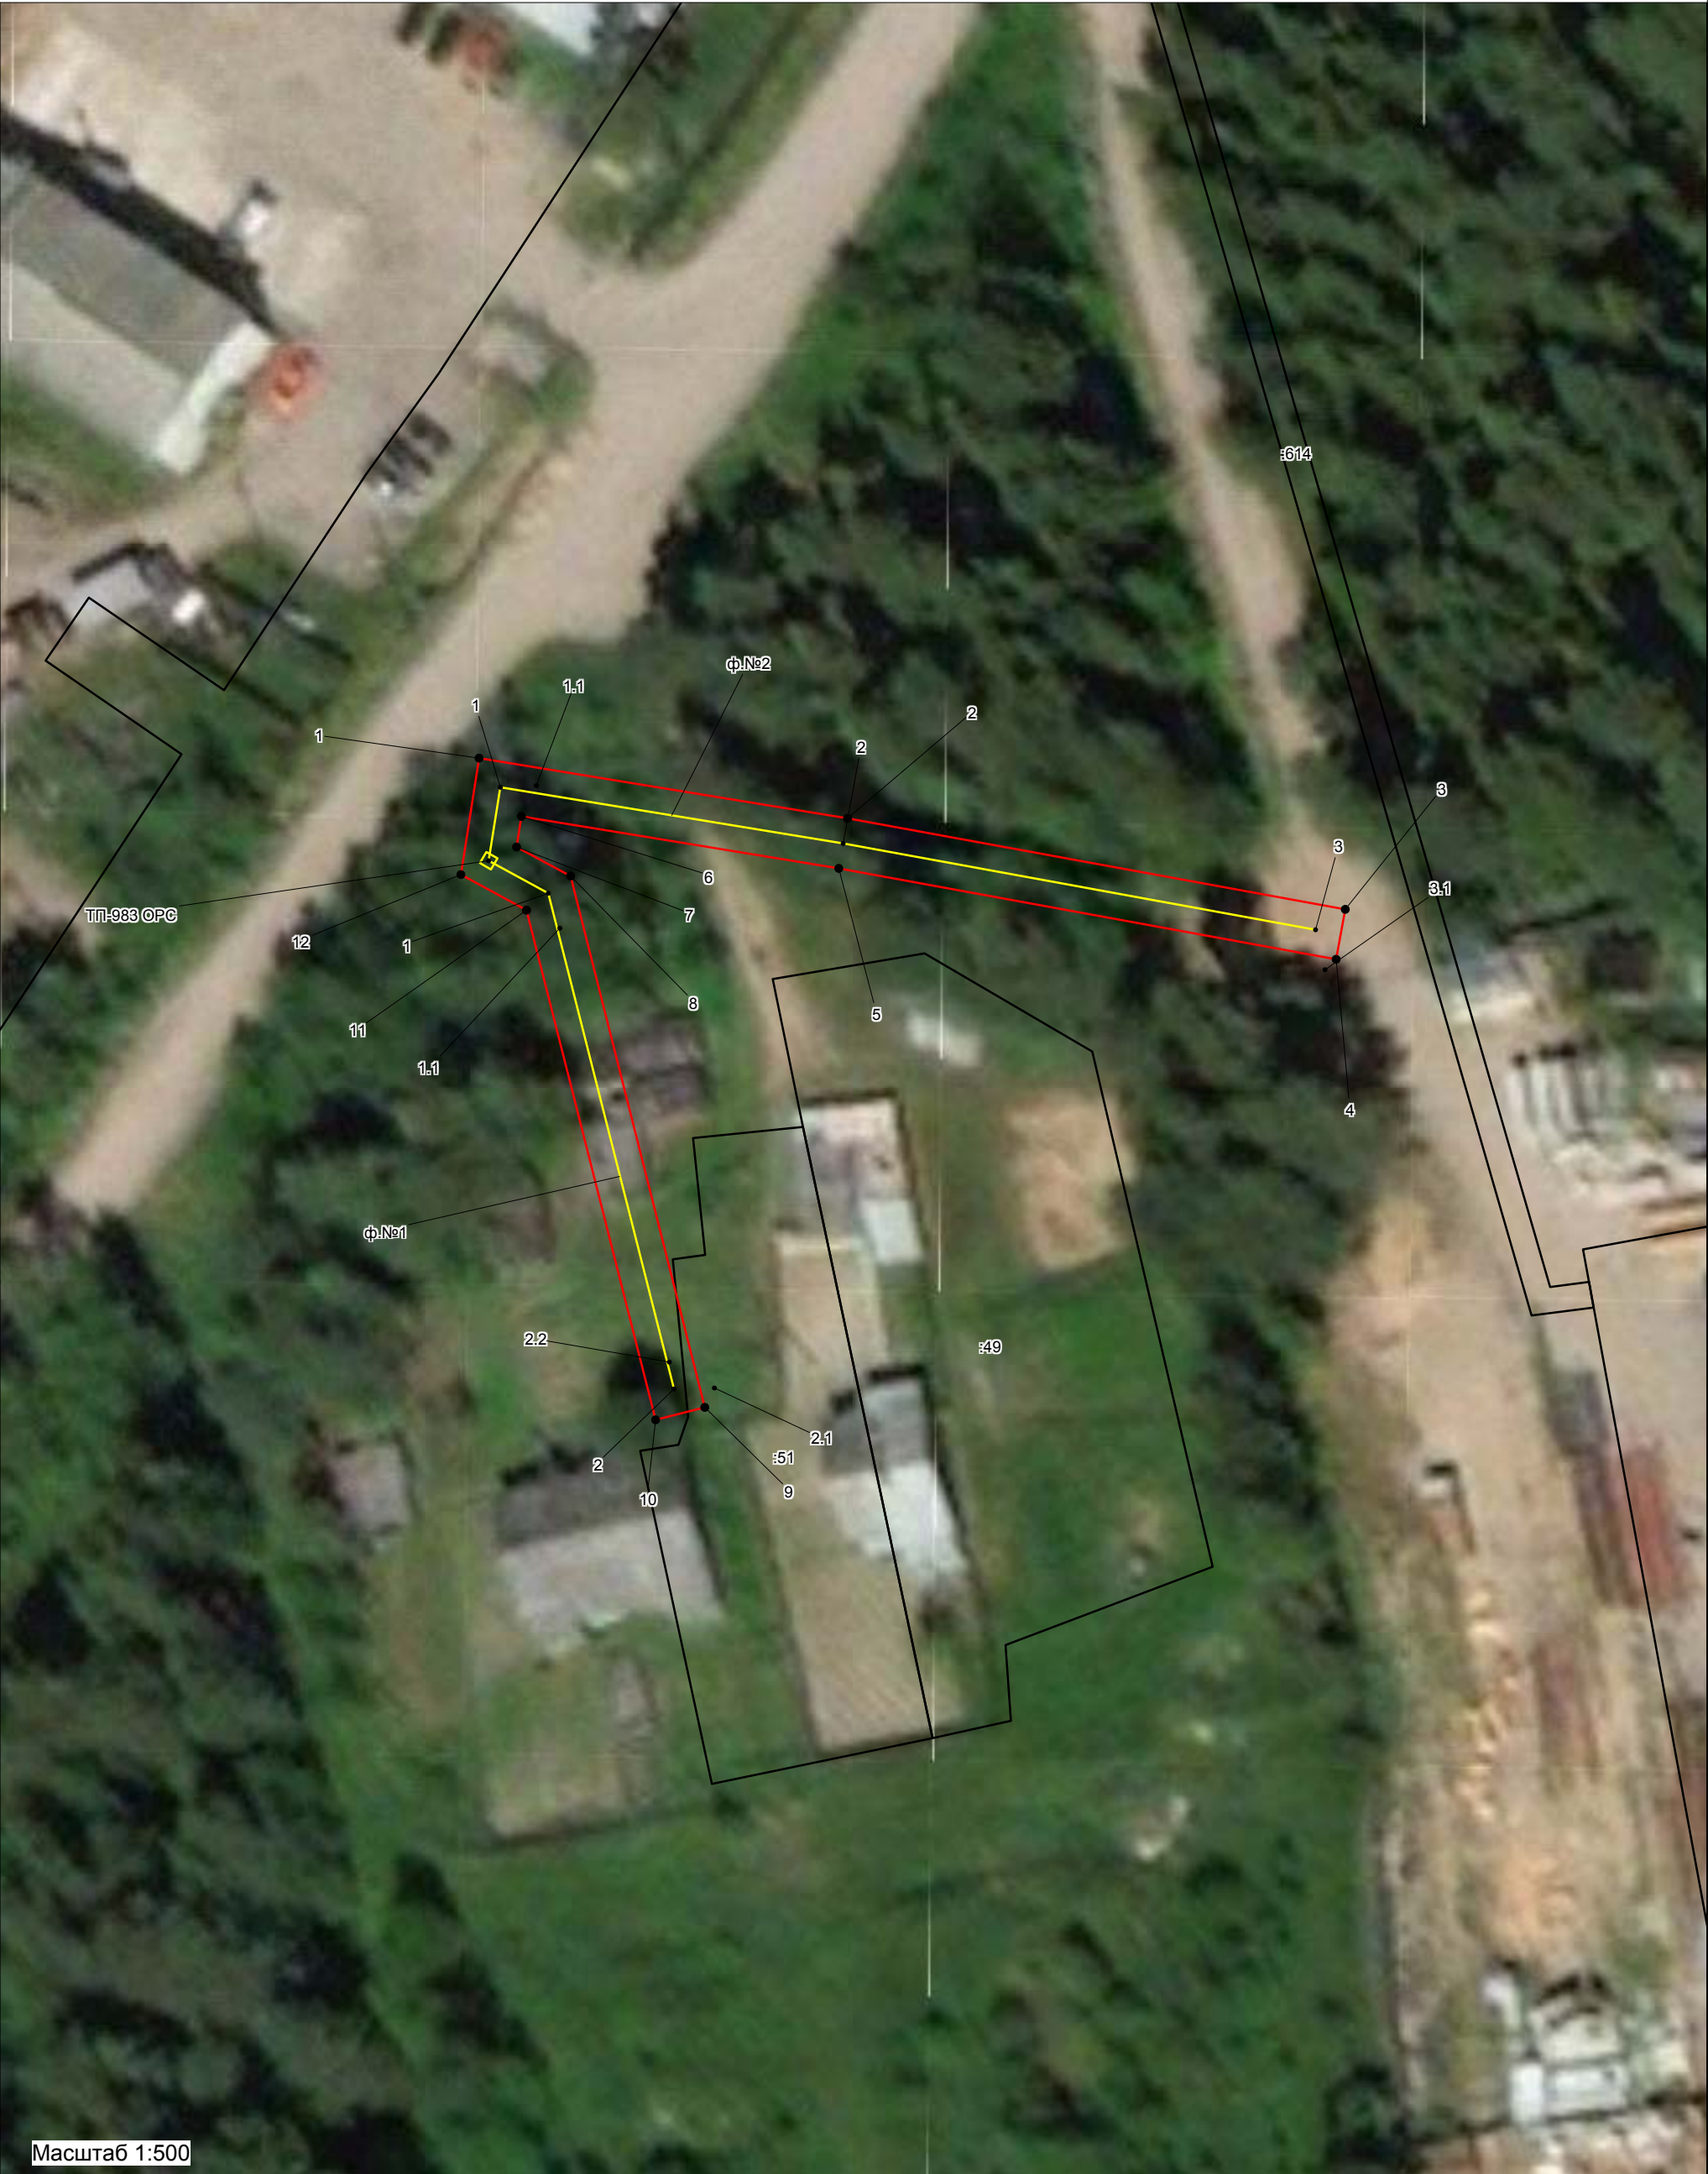

Масштаб 1:500

Условные обозначения

- существующая ВЛ-0,4 кВ КТП-250 "Орс" № 983
- границы публичного сервитута ВЛ-0,4 кВ КТП-250 "Орс" № 983
- границы кадастрового квартала по сведениям ЕГРН;
- границы земельных участков по сведениям ЕГРН;
- 29:18:100135 - номер кадастрового квартала
- :310 - обозначение кадастрового номера земельного участка

Каталог координат публичного сервитута ВЛ-0,4 кВ КТП-250 "Орс" № 983

Площадь публичного сервитута = 484 кв.м.			
Система координат МСК 29			
Метод определения координат: метод спутниковых геодезических измерений			
Обозначение характерных точек границ	координаты, м		Средняя квадратическая погрешность положения характерных точек границ (Mt), м
	X	Y	
1	264060,52	3354454,64	0,1
2	264055,77	3354483,68	0,1
3	264048,60	3354522,89	0,1
4	264044,66	3354522,17	0,1
5	264051,83	3354482,99	0,1
6	264055,92	3354457,98	0,1
7	264053,51	3354457,60	0,1
8	264051,22	3354461,85	0,1
9	264009,35	3354472,43	0,1
10	264008,37	3354468,55	0,1
11	264048,53	3354458,38	0,1
12	264051,34	3354453,21	0,1
1	264060,52	3354454,64	0,1