

Публичный сервитут с целью размещения объекта электросетевого хозяйства (ВЛ-0,4 кВ ТОО "Чадрома")
в кадастровых кварталах 29:18:090301, 29:18:090401, 29:18:090501, 29:18:090601, 29:18:090701, 29:18:090801, 29:18:090901, 29:18:091001, 29:18:092001,
на части земельных участков с кадастровыми номерами 29:18:090601:173, 29:18:090601:182, 29:18:090701:33, 29:18:090801:13, 29:18:091001:75,
расположенного по адресу: обл. Архангельская, Устьянский район, МО "Октябрьское"

Приложение
к распоряжению администрации
МО "Устьянский муниципальный район"

от " " 2020 г. №




Условные обозначения

- существующая ВЛ-0,4 кВ ТОО "Чадрома"
- границы публичного сервитута ВЛ-0,4 кВ ТОО "Чадрома"
- границы кадастрового квартала по сведениям ЕГРН;
- границы земельных участков по сведениям ЕГРН;
- 29:18:100135 - номер кадастрового квартала
- :310 - обозначение кадастрового номера земельного участка

Публичный сервитут с целью размещения объекта электросетевого хозяйства (ВЛ-0,4 кВ ТОО "Чадрома")
в кадастровых кварталах 29:18:090301, 29:18:090401, 29:18:090501, 29:18:090601, 29:18:090701, 29:18:090801,
29:18:090901, 29:18:091001, 29:18:092001, на части земельных участков с кадастровыми номерами
29:18:090601:173, 29:18:090601:182, 29:18:090701:33, 29:18:090801:13, 29:18:091001:75,
расположенного по адресу: обл. Архангельская, Устьянский район, МО "Октябрьское"

Приложение
к распоряжению администрации
МО "Устьянский муниципальный район"
от " " 2020 г. №

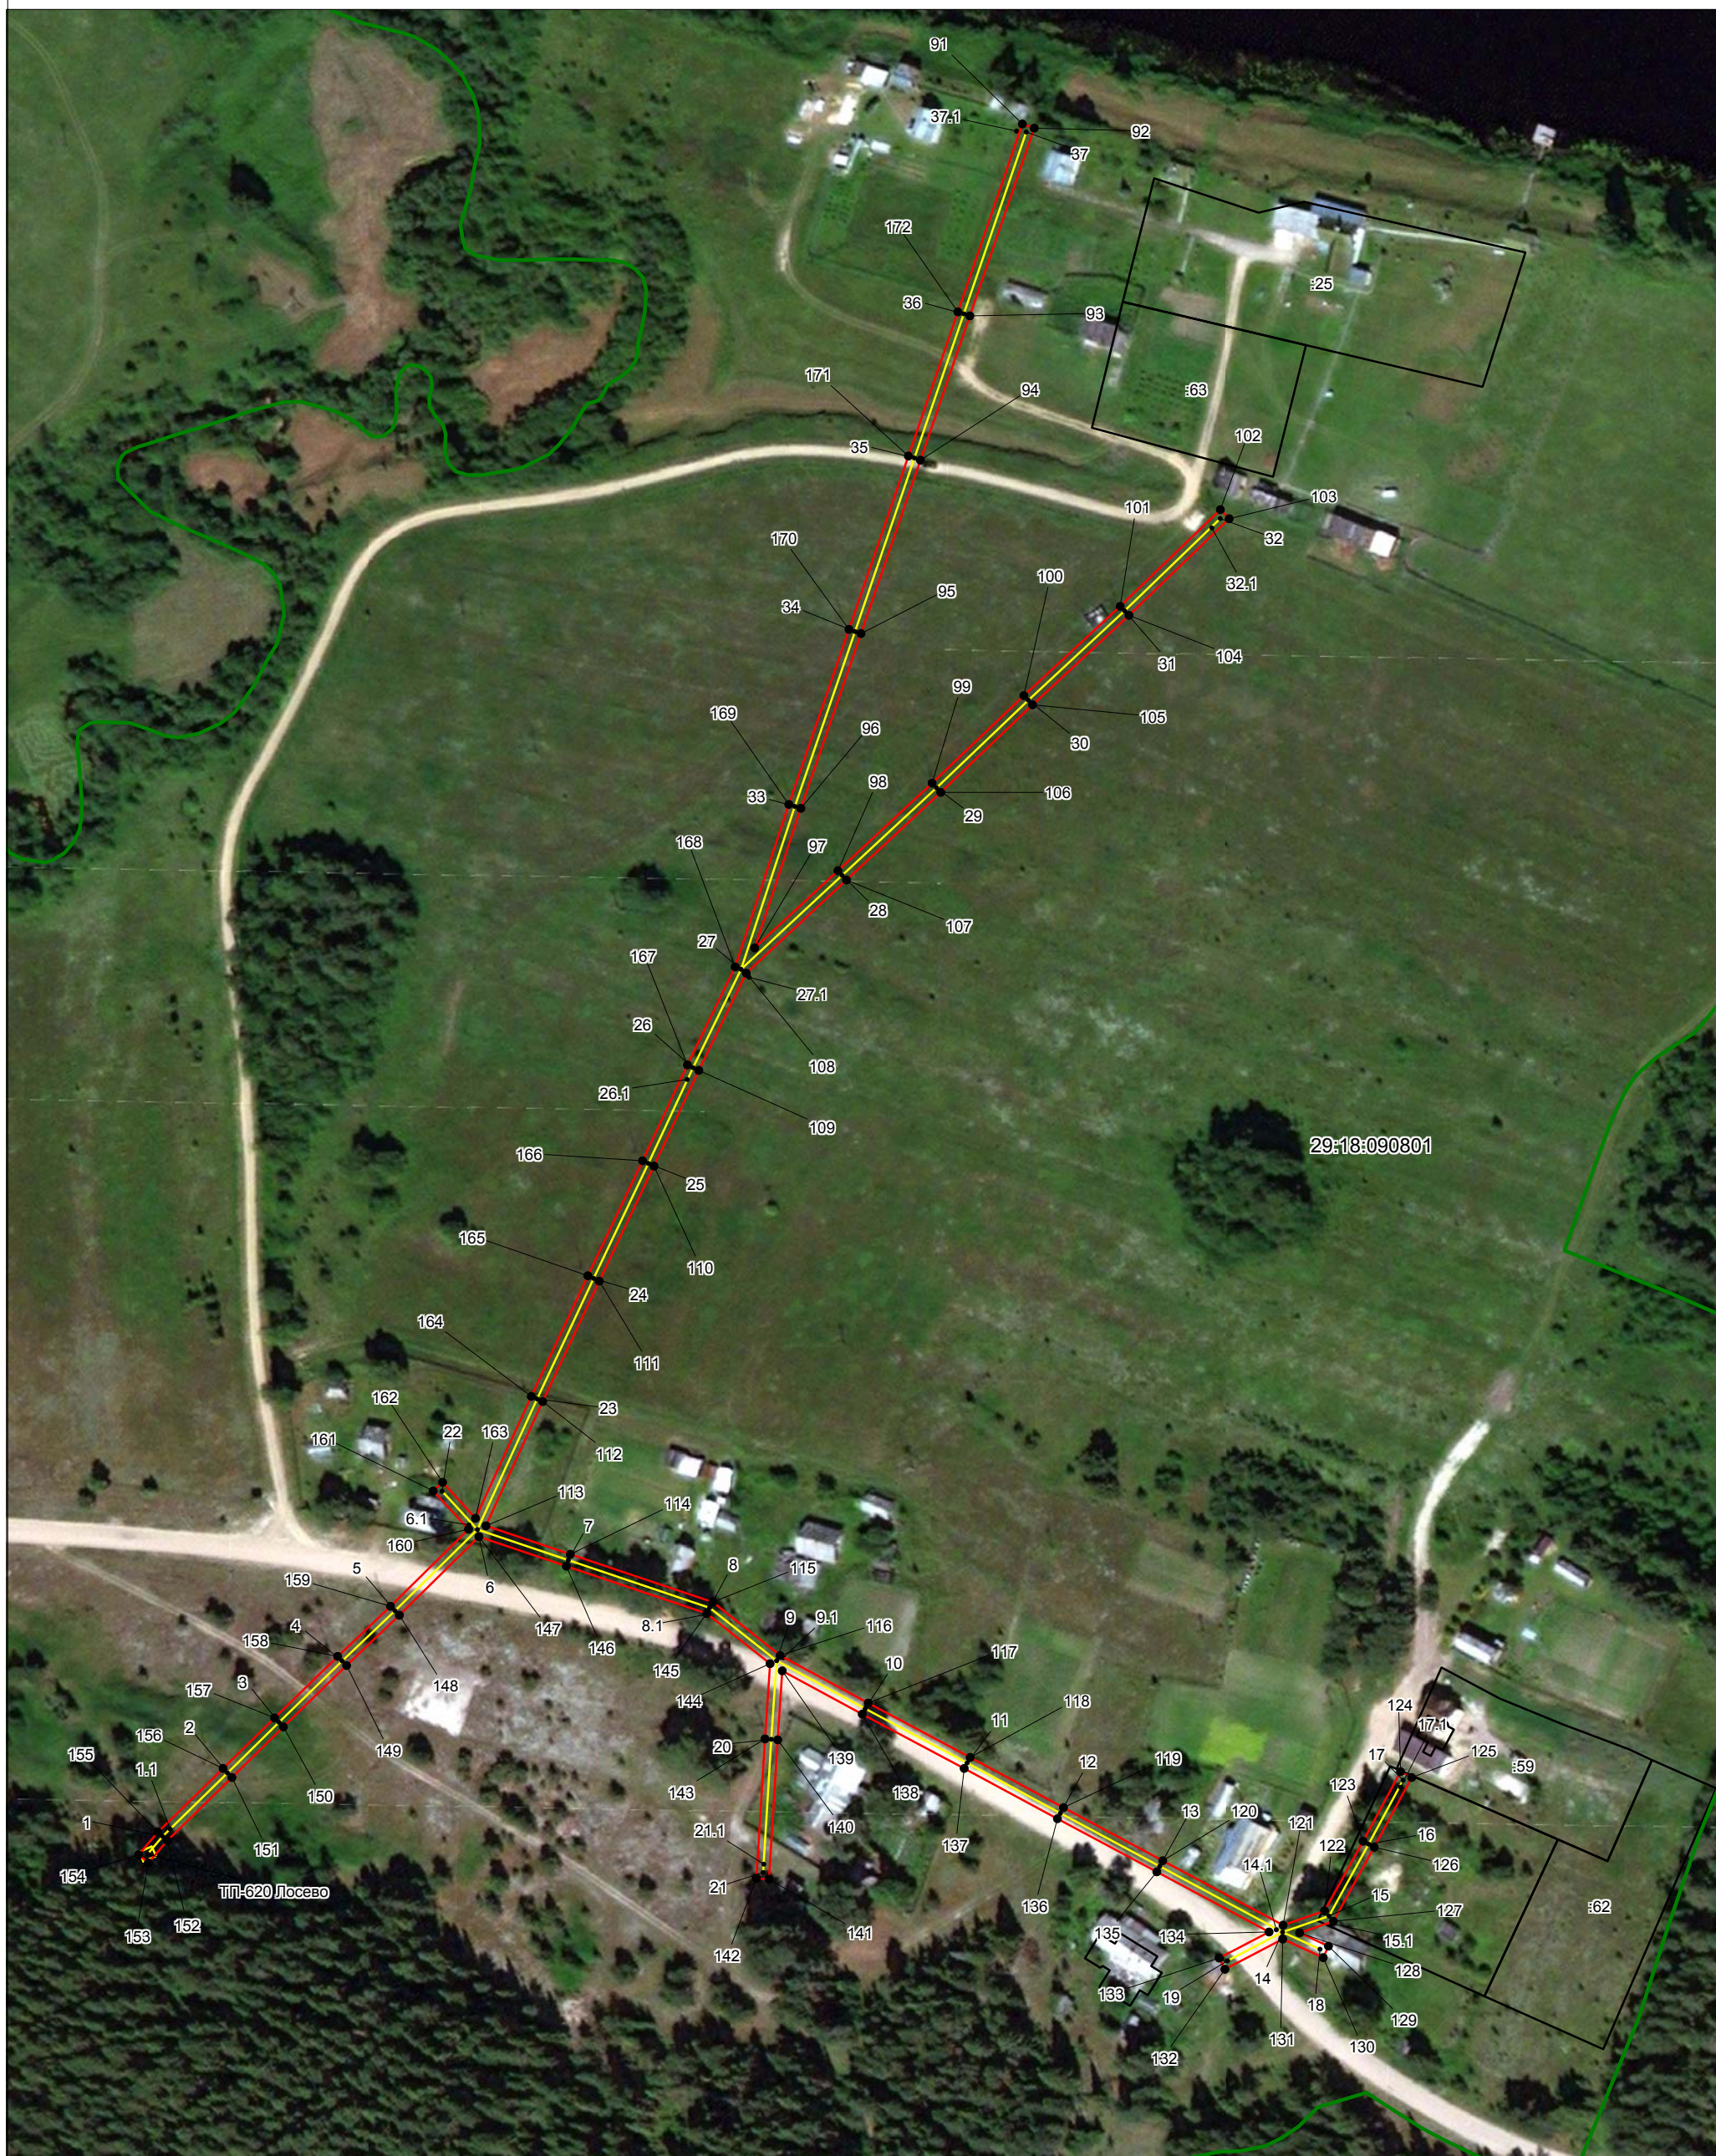

Масштаб 1:2000

Условные обозначения

- существующая ВЛ-0,4 кВ ТОО "Чадрома"
 - границы публичного сервитута ВЛ-0,4 кВ ТОО "Чадрома"
 - границы кадастрового квартала по сведениям ЕГРН;
 - границы земельных участков по сведениям ЕГРН;
 - номер кадастрового квартала
 - обозначение кадастрового номера земельного участка
- 29:18:100135
:310

Публичный сервитут с целью размещения объекта электросетевого хозяйства (ВЛ-0,4 кВ ТОО "Чадрома")
в кадастровых кварталах 29:18:090301, 29:18:090401, 29:18:090501, 29:18:090601, 29:18:090701, 29:18:090801,
29:18:090901, 29:18:091001, 29:18:092001, на части земельных участков с кадастровыми номерами
29:18:090601:173, 29:18:090601:182, 29:18:090701:33, 29:18:090801:13, 29:18:091001:75,
расположенного по адресу: обл. Архангельская, Устьянский район, МО "Октябрьское"

Приложение
к распоряжению администрации
МО "Устьянский муниципальный район"
от "___" _____ 2020 г. №____



Масштаб 1:1200

Условные обозначения

- существующая ВЛ-0,4 кВ ТОО "Чадрома"
- границы публичного сервитута ВЛ-0,4 кВ ТОО "Чадрома"
- границы кадастрового квартала по сведениям ЕГРН;
- границы земельных участков по сведениям ЕГРН;
- номер кадастрового квартала
- обозначение кадастрового номера земельного участка

29:18:100135
:310

Публичный сервитут с целью размещения объекта электросетевого хозяйства (ВЛ-0,4 кВ ТОО "Чадрома")
в кадастровых кварталах 29:18:090301, 29:18:090401, 29:18:090501, 29:18:090601, 29:18:090701, 29:18:090801,
29:18:090901, 29:18:091001, 29:18:092001, на части земельных участков с кадастровыми номерами
29:18:090601:173, 29:18:090601:182, 29:18:090701:33, 29:18:090801:13, 29:18:091001:75,
расположенного по адресу: обл. Архангельская, Устьянский район, МО "Октябрьское"

Приложение
к распоряжению администрации
МО "Устьянский муниципальный район"

от " " 2020 г. №



Условные обозначения


- существующая ВЛ-0,4 кВ ТОО "Чадрома"
- границы публичного сервитута ВЛ-0,4 кВ ТОО "Чадрома"
- границы кадастрового квартала по сведениям ЕГРН;
- границы земельных участков по сведениям ЕГРН;
- номер кадастрового квартала
- обозначение кадастрового номера земельного участка

29:18:100135
:310

Масштаб 1:2000

Публичный сервитут с целью размещения объекта электросетевого хозяйства (ВЛ-0,4 кВ ТОО "Чадрома")
в кадастровых кварталах 29:18:090301, 29:18:090401, 29:18:090501, 29:18:090601, 29:18:090701, 29:18:090801,
29:18:090901, 29:18:091001, 29:18:092001, на части земельных участков с кадастровыми номерами
29:18:090601:173, 29:18:090601:182, 29:18:090701:33, 29:18:090801:13, 29:18:091001:75,
расположенного по адресу: обл. Архангельская, Устьянский район, МО "Октябрьское"

Приложение
к распоряжению администрации
МО "Устьянский муниципальный район"
от "___" _____ 2020 г. №___

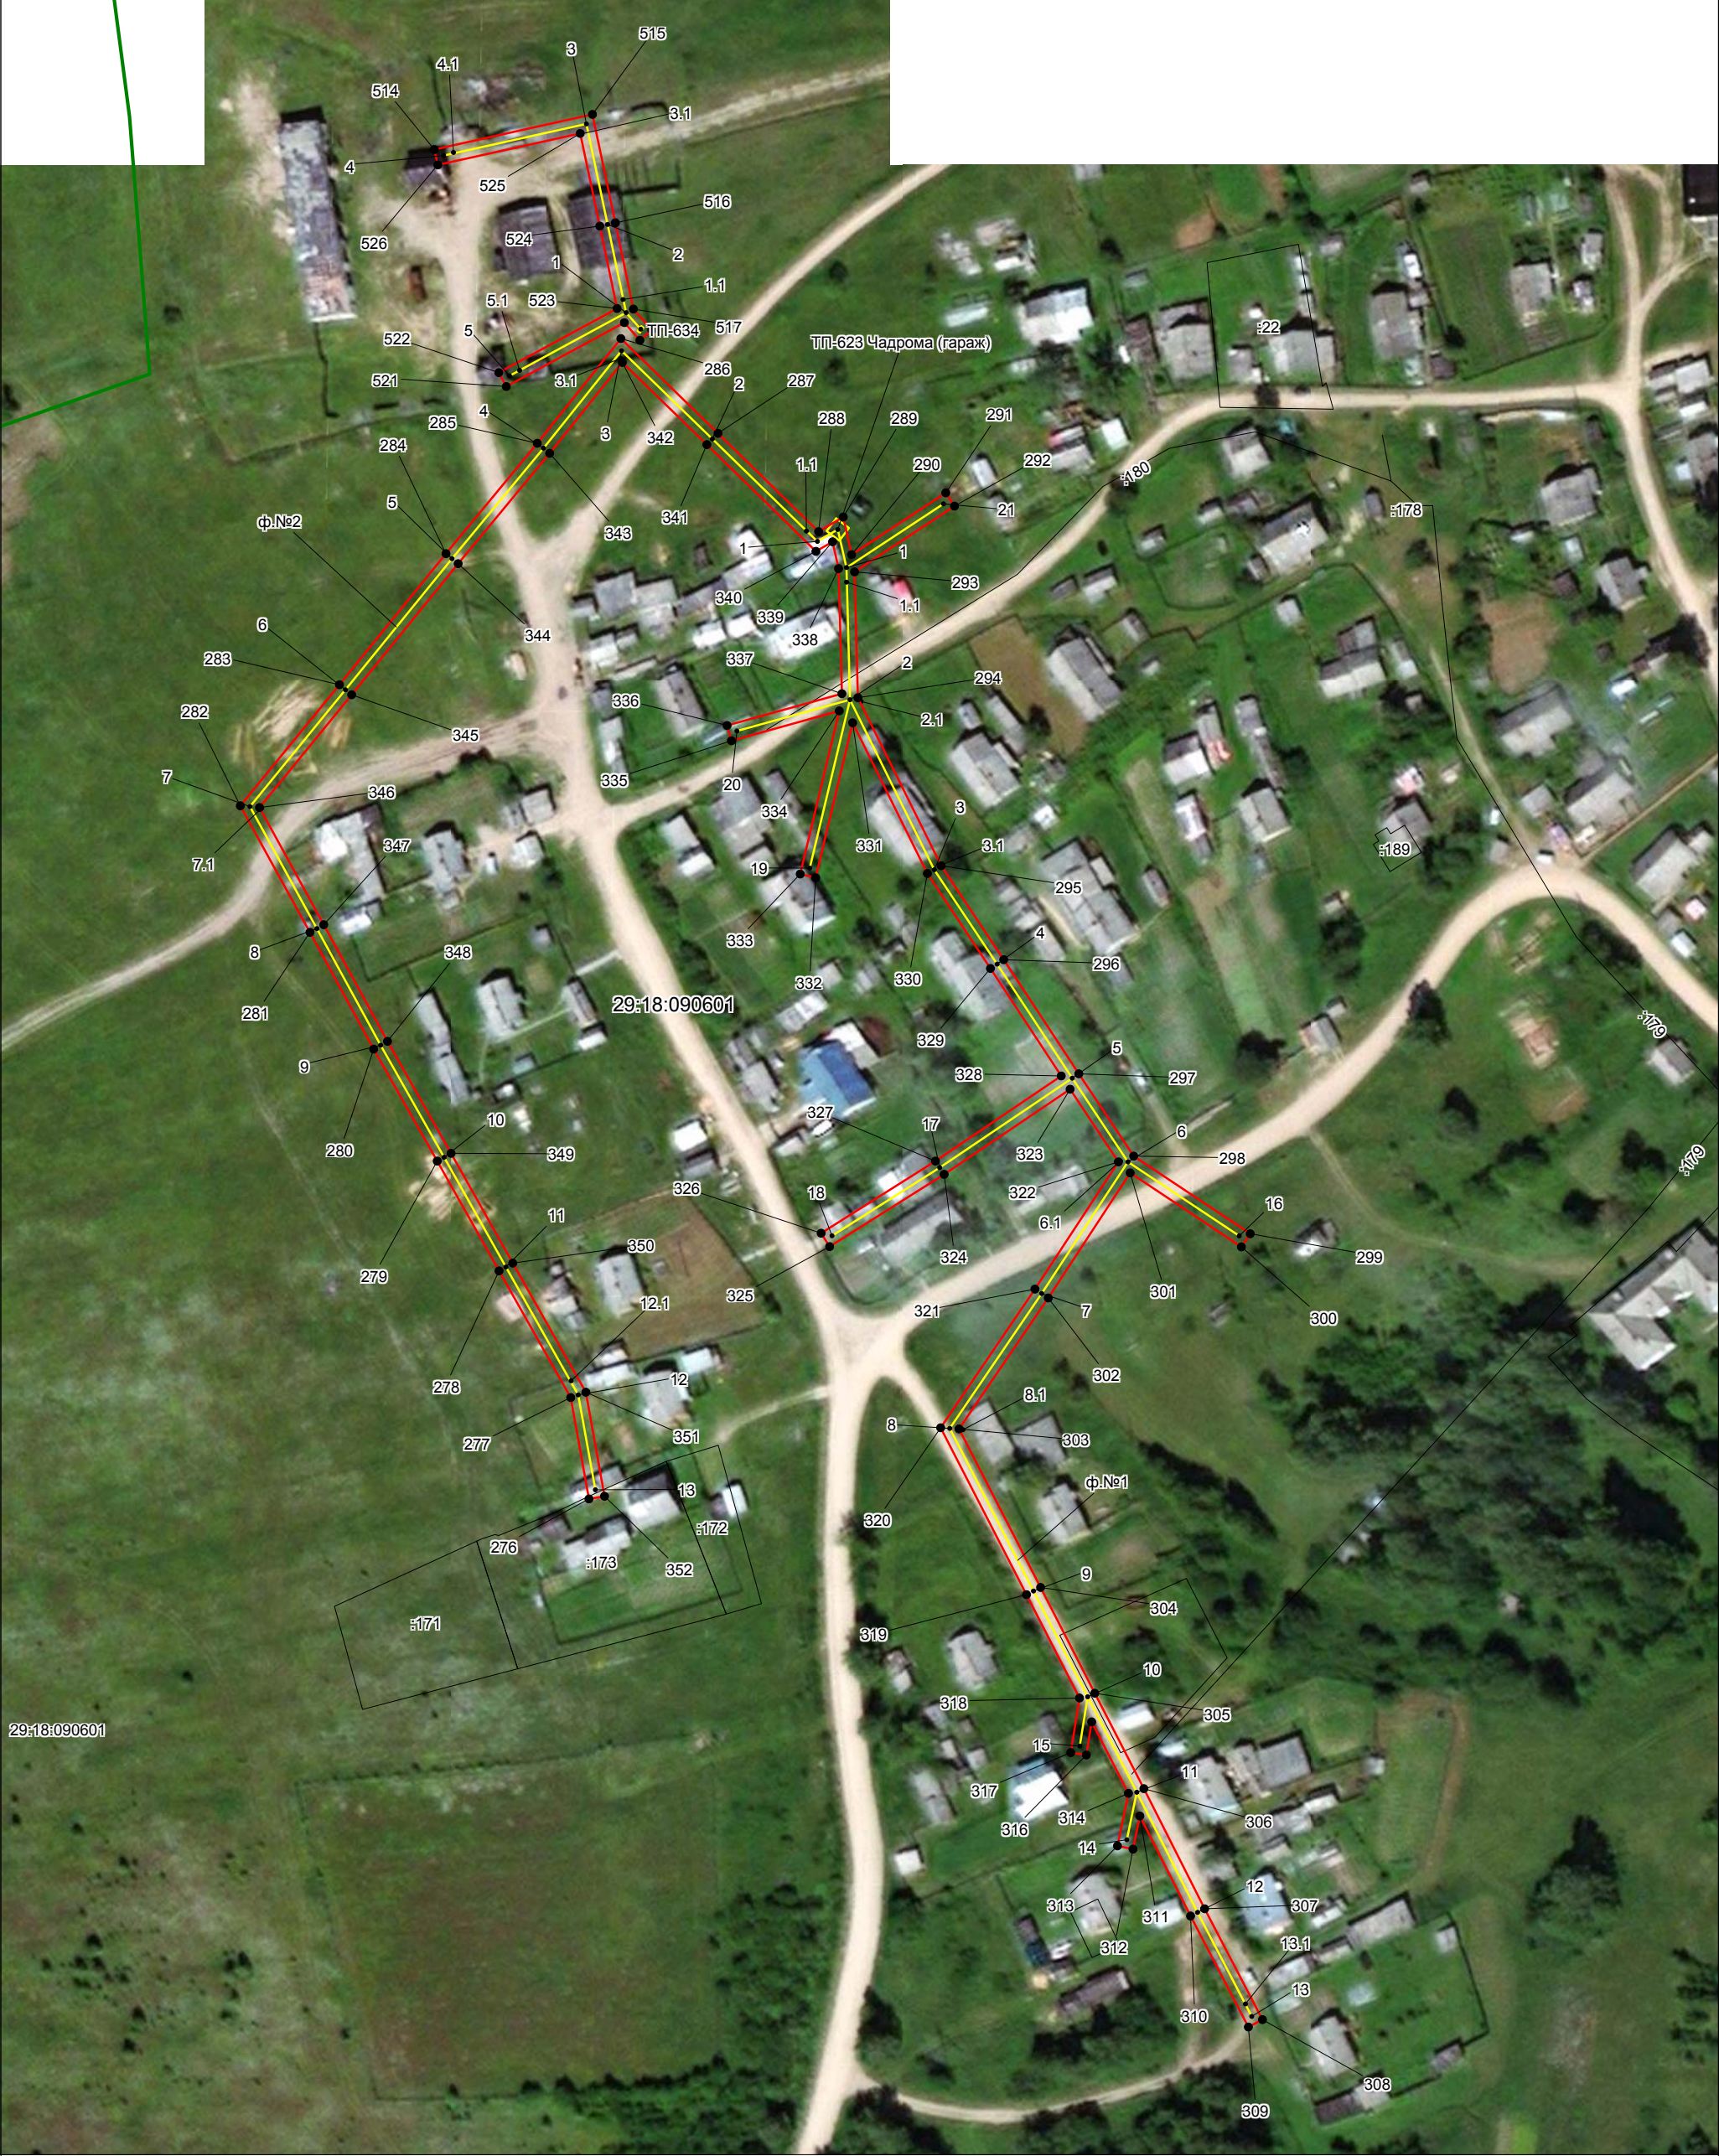

Масштаб 1:1500

- Условные обозначения
- существующая ВЛ-0,4 кВ ТОО "Чадрома"
 - границы публичного сервитута ВЛ-0,4 кВ ТОО "Чадрома"
 - границы кадастрового квартала по сведениям ЕГРН;
 - границы земельных участков по сведениям ЕГРН;
 - номер кадастрового квартала
 - обозначение кадастрового номера земельного участка
- 29:18:100135
:310

Публичный сервитут с целью размещения объекта электросетевого хозяйства (ВЛ-0,4 кВ ТОО "Чадрома")
в кадастровых кварталах 29:18:090301, 29:18:090401, 29:18:090501, 29:18:090601, 29:18:090701, 29:18:090801,
29:18:090901, 29:18:091001, 29:18:092001, на части земельных участков с кадастровыми номерами
29:18:090601:173, 29:18:090601:182, 29:18:090701:33, 29:18:090801:13, 29:18:091001:75,
расположенного по адресу: обл. Архангельская, Устьянский район, МО "Октябрьское"

Приложение
к распоряжению администрации
МО "Устьянский муниципальный район"
от "___" _____ 2020 г. №____



Масштаб 1:1500

Условные обозначения

- существующая ВЛ-0,4 кВ ТОО "Чадрома"
- границы публичного сервитута ВЛ-0,4 кВ ТОО "Чадрома"
- границы кадастрового квартала по сведениям ЕГРН;
- границы земельных участков по сведениям ЕГРН;
- номер кадастрового квартала
- обозначение кадастрового номера земельного участка

Публичный сервитут с целью размещения объекта электросетевого хозяйства (ВЛ-0,4 кВ ТОО "Чадрома")
в кадастровых кварталах 29:18:090301, 29:18:090401, 29:18:090501, 29:18:090601, 29:18:090701, 29:18:090801, 29:18:090901, 29:18:091001, 29:18:092001,
на части земельных участков с кадастровыми номерами 29:18:090601:173, 29:18:090601:182, 29:18:090701:33, 29:18:090801:13, 29:18:091001:75,
расположенного по адресу: обл. Архангельская, Устьянский район, МО "Октябрьское"

Приложение
к распоряжению администрации
МО "Устьянский муниципальный район"


от "___" _____ 2020 г. №___



- существующая ВЛ-0,4 кВ ТОО "Чадрома"
- границы публичного сервитута ВЛ-0,4 кВ ТОО "Чадрома"
- границы кадастрового квартала по сведениям ЕГРН;
- границы земельных участков по сведениям ЕГРН;
- 29:18:100135 - номер кадастрового квартала
- :310 - обозначение кадастрового номера земельного участка

Публичный сервитут с целью размещения объекта электросетевого хозяйства (ВЛ-0,4 кВ ТОО "Чадрома")
в кадастровых кварталах 29:18:090301, 29:18:090401, 29:18:090501, 29:18:090601, 29:18:090701, 29:18:090801,
29:18:090901, 29:18:091001, 29:18:092001, на части земельных участков с кадастровыми номерами
29:18:090601:173, 29:18:090601:182, 29:18:090701:33, 29:18:090801:13, 29:18:091001:75,
расположенного по адресу: обл. Архангельская, Устьянский район, МО "Октябрьское"

Приложение
к распоряжению администрации
МО "Устьянский муниципальный район"
от "___" _____ 2020 г. №____

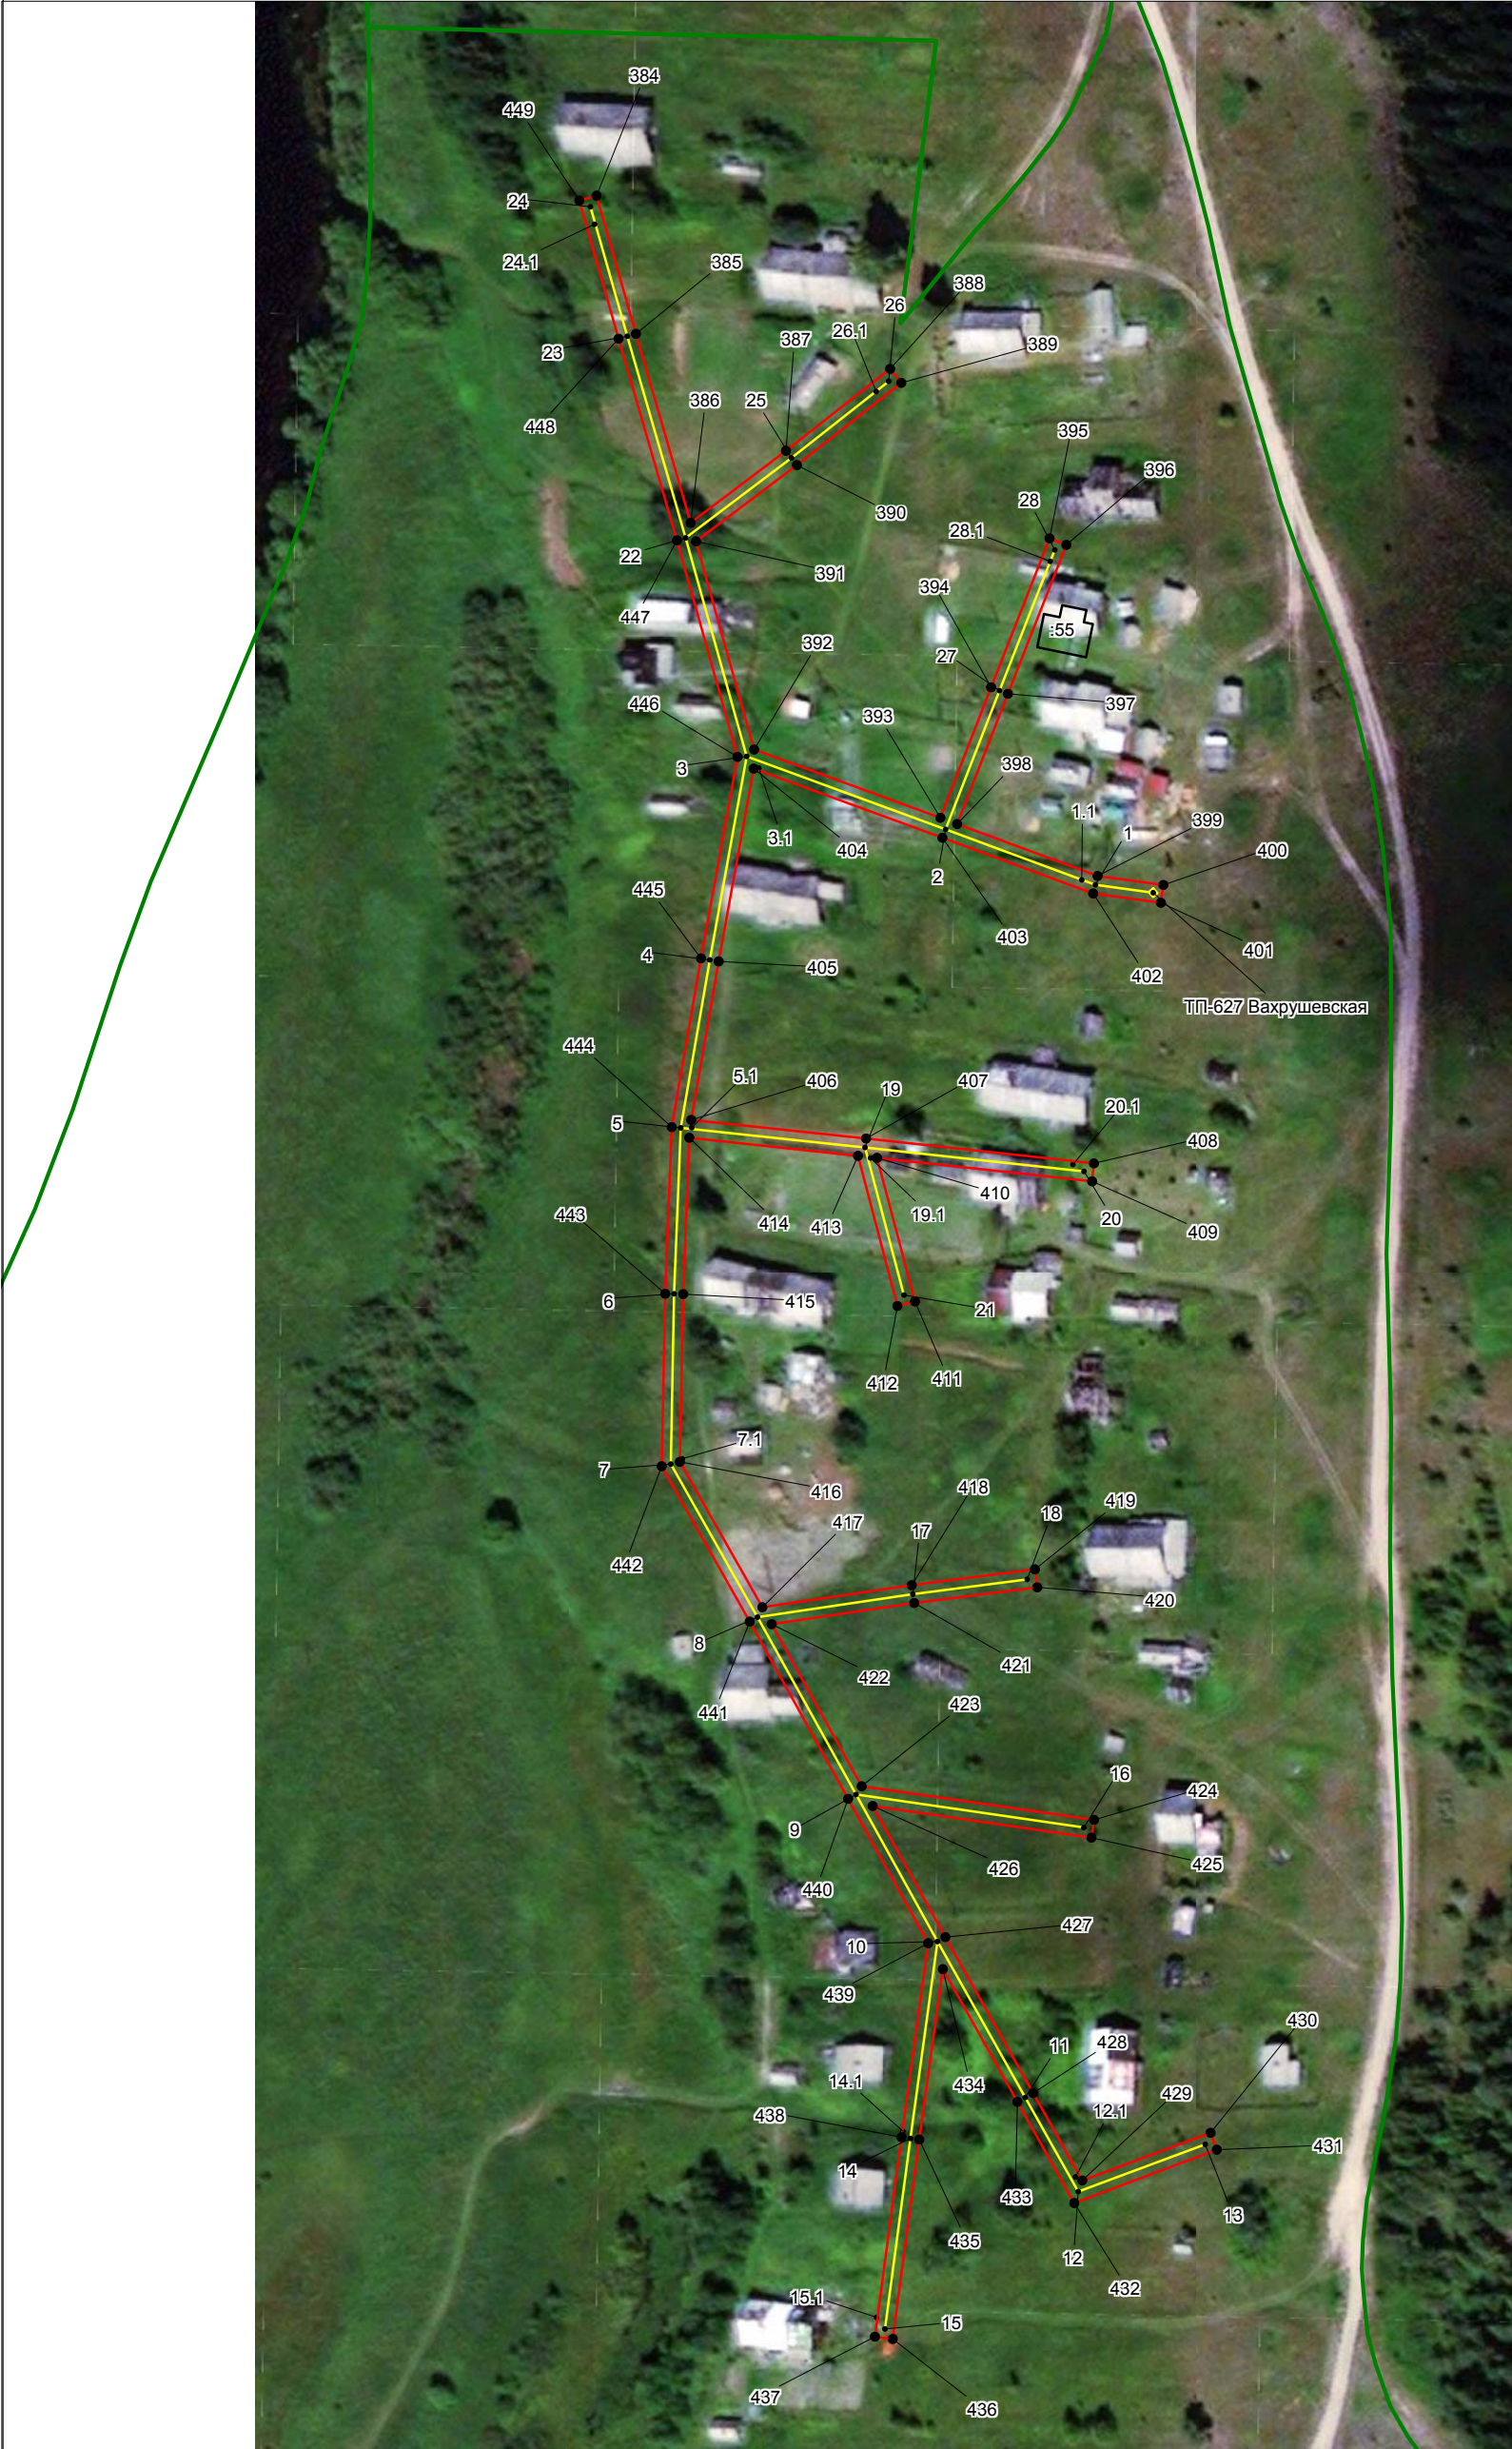


Масштаб 1:1500

Условные обозначения

- существующая ВЛ-0,4 кВ ТОО "Чадрома"
- границы публичного сервитута ВЛ-0,4 кВ ТОО "Чадрома"
- границы кадастрового квартала по сведениям ЕГРН;
- границы земельных участков по сведениям ЕГРН;
- номер кадастрового квартала
- обозначение кадастрового номера земельного участка

Публичный сервитут с целью размещения объекта электросетевого хозяйства (ВЛ-0,4 кВ ТОО "Чадрома")
в кадастровых кварталах 29:18:090301, 29:18:090401, 29:18:090501, 29:18:090601, 29:18:090701, 29:18:090801,
29:18:090901, 29:18:091001, 29:18:092001, на части земельных участков с кадастровыми номерами
29:18:090601:173, 29:18:090601:182, 29:18:090701:33, 29:18:090801:13, 29:18:091001:75,
расположенного по адресу: обл. Архангельская, Устьянский район, МО "Октябрьское"

Приложение
к распоряжению администрации
МО "Устьянский муниципальный район"
от "___" _____ 2020 г. №___

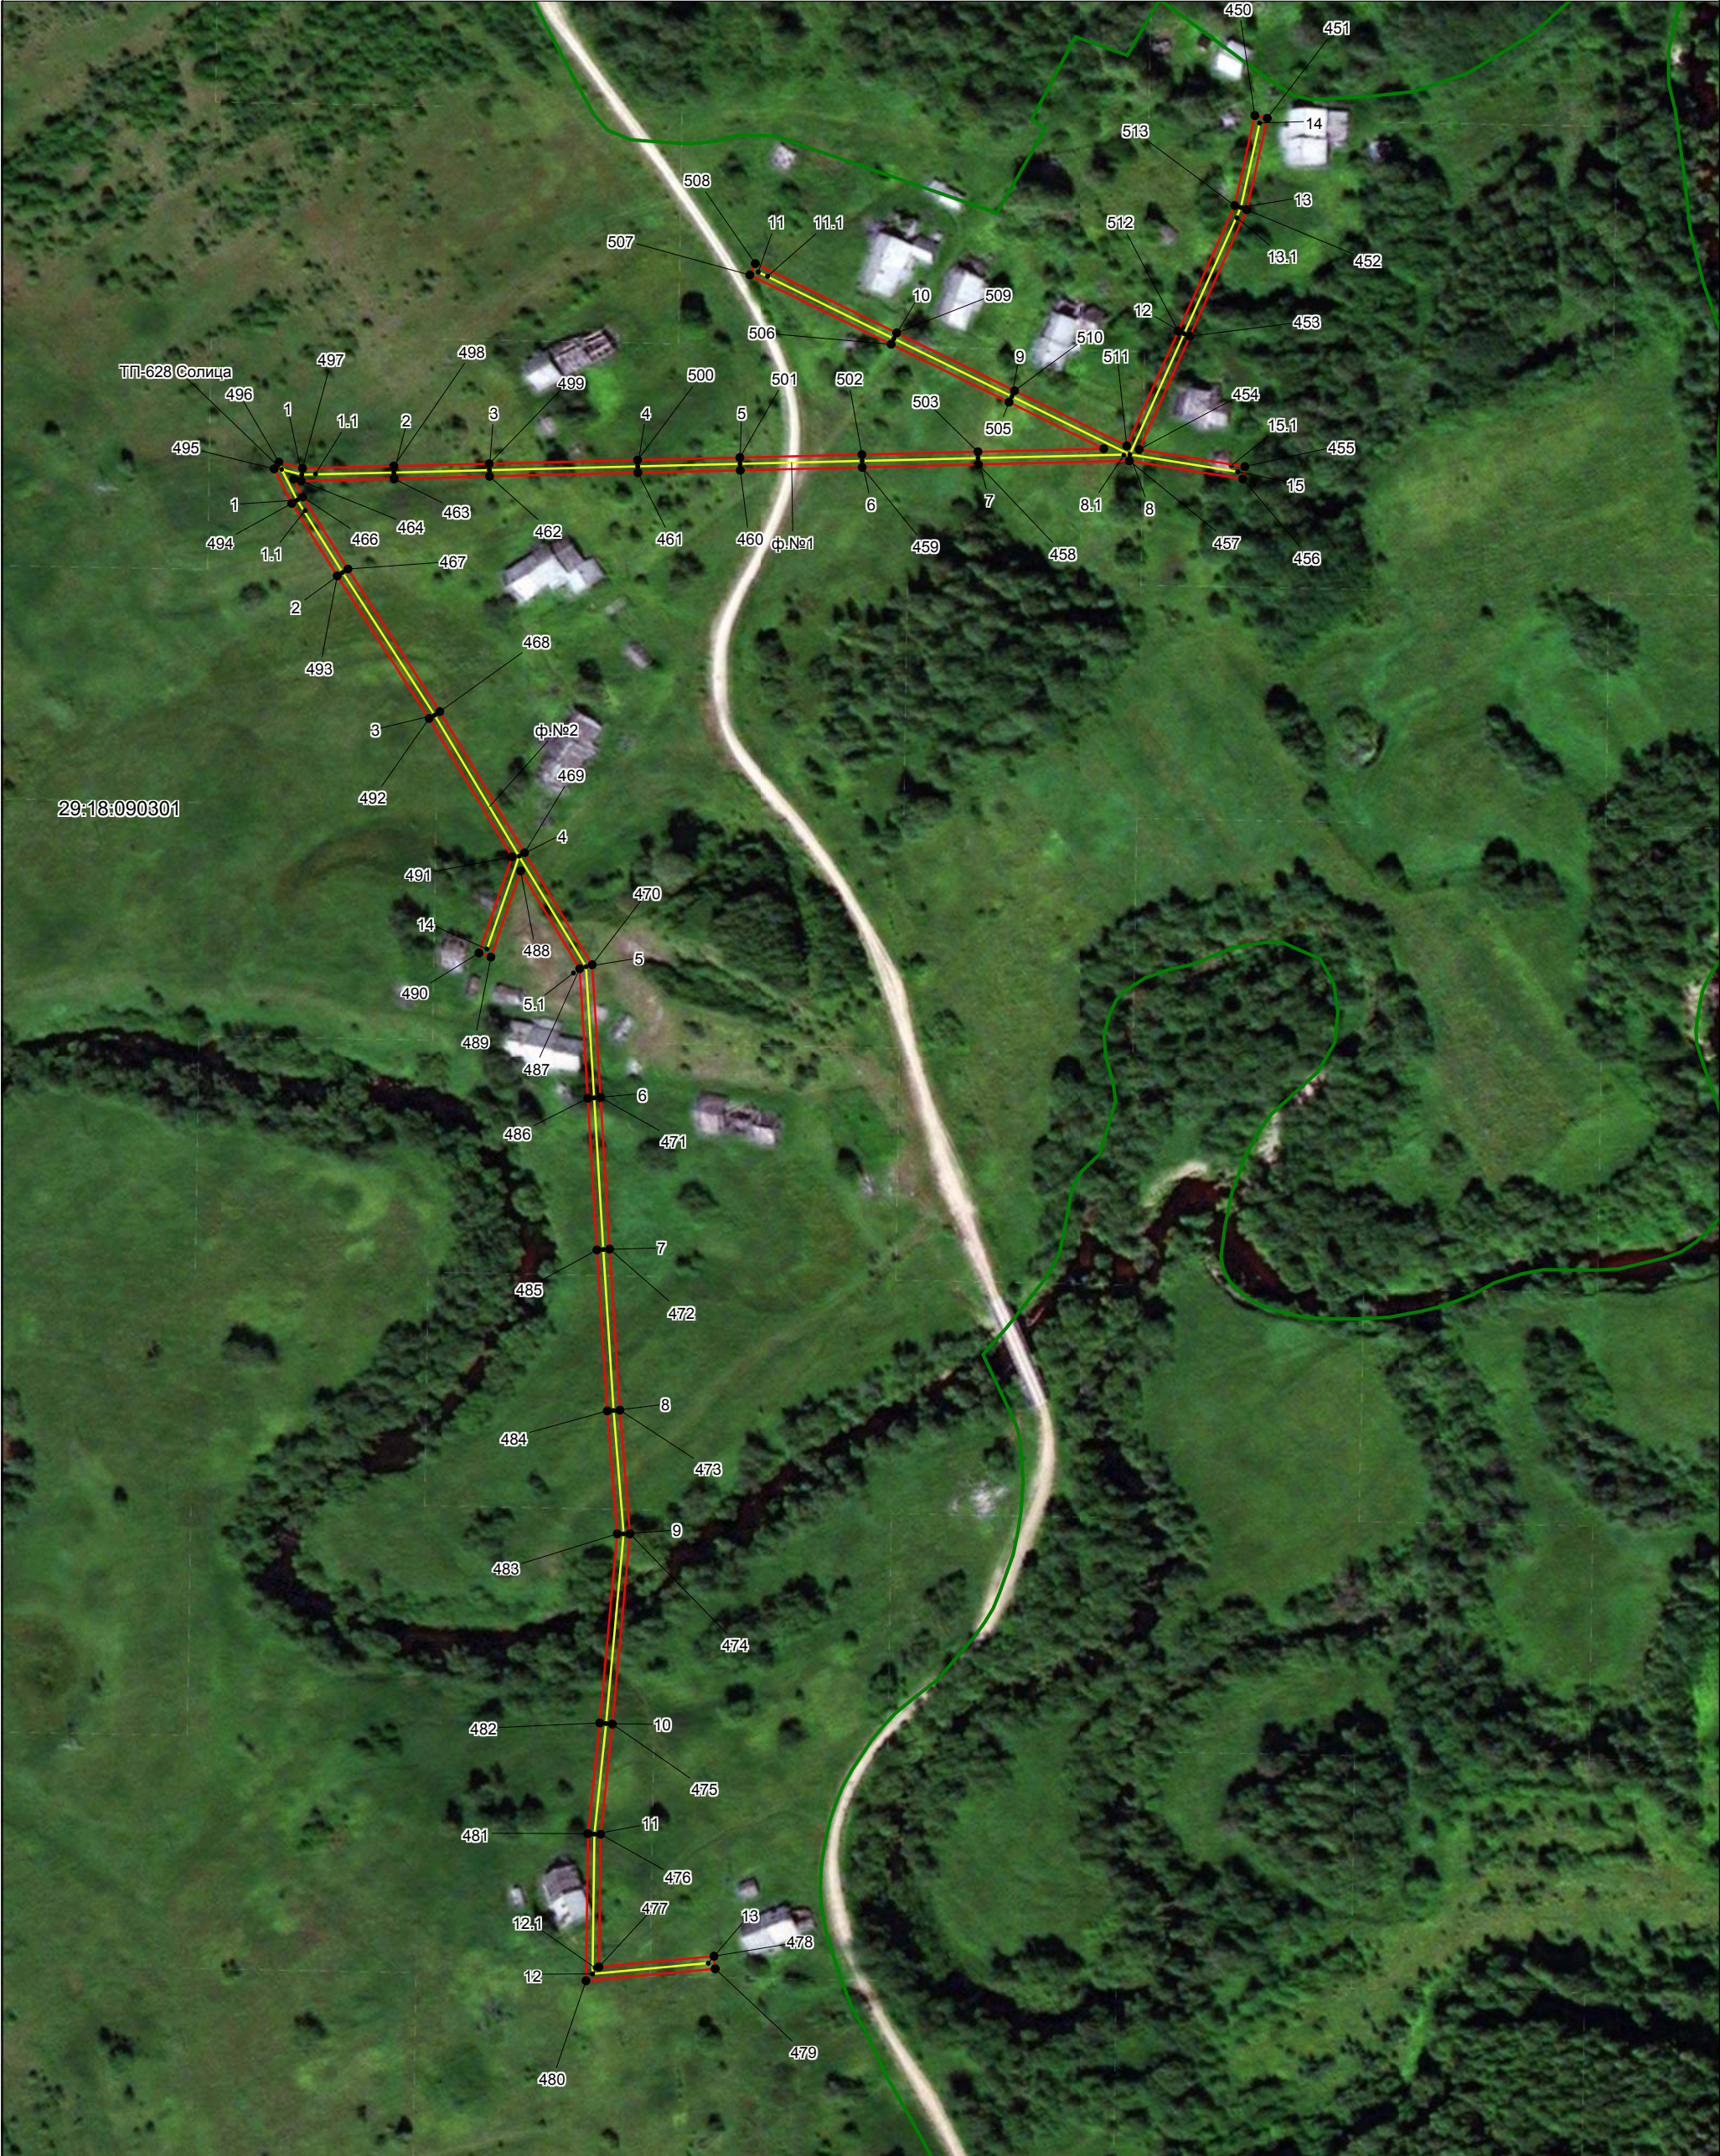

Масштаб 1:2000

Условные обозначения

- существующая ВЛ-0,4 кВ ТОО "Чадрома"
- границы публичного сервитута ВЛ-0,4 кВ ТОО "Чадрома"
- границы кадастрового квартала по сведениям ЕГРН;
- границы земельных участков по сведениям ЕГРН;
- номер кадастрового квартала
- обозначение кадастрового номера земельного участка

Каталог координат публичного сервитута ВЛ-0,4 кВ ТОО "Чадрома"

Площадь публичного сервитута = 32032 кв.м.			
Система координат МСК 29			
Метод определения координат: метод спутниковых геодезических измерений			
Обозначение характерных точек границ	координаты, м		Средняя квадратическая погрешность положения характерных точек границ (Mt), м
	X	Y	
1	274057,72	3342685,11	0,1
2	274011,89	3342686,15	0,1
3	273985,47	3342716,74	0,1
4	273986,84	3342734,89	0,1
5	273982,85	3342735,19	0,1
6	273981,78	3342721,02	0,1
7	273952,32	3342755,22	0,1
8	273915,19	3342798,65	0,1
9	273891,22	3342826,53	0,1
10	273862,34	3342859,55	0,1
11	273834,90	3342891,59	0,1
12	273872,26	3342910,71	0,1
13	273870,44	3342914,27	0,1
14	273832,33	3342894,77	0,1
15	273800,78	3342937,55	0,1
16	273778,14	3342968,69	0,1
17	273753,64	3343003,17	0,1
18	273755,60	3343026,38	0,1
19	273751,61	3343026,72	0,1
20	273749,51	3343001,94	0,1
21	273774,88	3342966,36	0,1
22	273797,19	3342935,69	0,1
23	273797,83	3342915,03	0,1
24	273801,83	3342915,16	0,1
25	273801,37	3342930,01	0,1
26	273828,01	3342893,89	0,1
27	273818,50	3342893,02	0,1
28	273818,85	3342889,04	0,1
29	273830,88	3342890,13	0,1
30	273859,33	3342856,93	0,1
31	273887,61	3342824,59	0,1
32	273885,48	3342808,73	0,1
33	273889,44	3342808,20	0,1
34	273891,10	3342820,54	0,1
35	273911,56	3342796,74	0,1
36	273906,96	3342766,24	0,1
37	273902,08	3342733,34	0,1
38	273896,19	3342693,85	0,1
39	273890,56	3342656,22	0,1

40	273886,22	3342629,22	0,1
41	273877,19	3342620,95	0,1
42	273879,90	3342618,00	0,1
43	273889,98	3342627,23	0,1
44	273894,51	3342655,59	0,1
45	273900,15	3342693,26	0,1
46	273906,03	3342732,75	0,1
47	273910,92	3342765,64	0,1
48	273915,00	3342792,72	0,1
49	273949,28	3342752,62	0,1
50	273980,86	3342715,95	0,1
51	273973,15	3342705,37	0,1
52	273942,01	3342663,50	0,1
53	273945,22	3342661,11	0,1
54	273976,36	3342702,99	0,1
55	273983,55	3342712,84	0,1
56	274008,82	3342683,59	0,1
57	274004,43	3342659,89	0,1
58	274008,35	3342659,16	0,1
59	274012,61	3342682,13	0,1
60	274057,63	3342681,11	0,1
61	275917,93	3340241,00	0,1
62	275910,03	3340245,01	0,1
63	275877,41	3340261,67	0,1
64	275839,72	3340281,05	0,1
65	275816,72	3340320,20	0,1
66	275792,57	3340361,69	0,1
67	275777,37	3340389,05	0,1
68	275754,28	3340430,67	0,1
69	275736,63	3340460,87	0,1
70	275738,93	3340487,03	0,1
71	275712,96	3340522,46	0,1
72	275688,81	3340554,66	0,1
73	275685,61	3340552,26	0,1
74	275709,74	3340520,09	0,1
75	275731,47	3340490,37	0,1
76	275724,77	3340492,70	0,1
77	275723,45	3340488,92	0,1
78	275734,74	3340485,01	0,1
79	275732,52	3340459,87	0,1
80	275750,80	3340428,71	0,1
81	275773,87	3340387,11	0,1
82	275789,09	3340359,72	0,1
83	275811,82	3340320,66	0,1
84	275789,60	3340316,73	0,1
85	275790,30	3340312,79	0,1
86	275813,97	3340316,98	0,1
87	275836,89	3340277,95	0,1
88	275875,59	3340258,11	0,1
89	275908,22	3340241,45	0,1

90	275916,12	3340237,43	0,1
91	275513,32	3340586,29	0,1
92	275512,02	3340590,07	0,1
93	275452,55	3340569,67	0,1
94	275406,88	3340554,03	0,1
95	275351,94	3340535,23	0,1
96	275296,57	3340516,18	0,1
97	275252,37	3340501,60	0,1
98	275276,82	3340527,92	0,1
99	275304,55	3340557,74	0,1
100	275332,27	3340586,79	0,1
101	275360,59	3340617,27	0,1
102	275391,20	3340648,97	0,1
103	275388,32	3340651,75	0,1
104	275357,70	3340620,03	0,1
105	275329,37	3340589,54	0,1
106	275301,65	3340560,49	0,1
107	275273,89	3340530,64	0,1
108	275244,40	3340498,90	0,1
109	275213,59	3340483,89	0,1
110	275183,26	3340469,71	0,1
111	275146,85	3340452,40	0,1
112	275108,69	3340434,49	0,1
113	275069,36	3340416,53	0,1
114	275060,36	3340443,23	0,1
115	275045,17	3340488,32	0,1
116	275028,31	3340509,62	0,1
117	275013,21	3340537,51	0,1
118	274996,02	3340569,78	0,1
119	274980,09	3340599,30	0,1
120	274963,30	3340630,74	0,1
121	274942,86	3340668,84	0,1
122	274947,39	3340681,97	0,1
123	274969,49	3340694,13	0,1
124	274991,51	3340706,01	0,1
125	274989,61	3340709,53	0,1
126	274967,58	3340697,65	0,1
127	274944,09	3340684,73	0,1
128	274940,42	3340674,03	0,1
129	274936,24	3340683,18	0,1
130	274932,60	3340681,51	0,1
131	274938,46	3340668,72	0,1
132	274928,92	3340650,43	0,1
133	274932,47	3340648,58	0,1
134	274940,71	3340664,39	0,1
135	274959,77	3340628,85	0,1
136	274976,58	3340597,40	0,1
137	274992,49	3340567,89	0,1
138	275009,69	3340535,62	0,1
139	275023,40	3340510,31	0,1

140	275001,59	3340508,85	0,1
141	274957,46	3340506,11	0,1
142	274957,71	3340502,12	0,1
143	275001,86	3340504,86	0,1
144	275025,72	3340506,45	0,1
145	275041,60	3340486,37	0,1
146	275056,57	3340441,95	0,1
147	275065,89	3340414,32	0,1
148	275041,02	3340389,13	0,1
149	275025,10	3340372,39	0,1
150	275005,68	3340352,43	0,1
151	274989,64	3340336,11	0,1
152	274969,64	3340315,67	0,1
153	274962,59	3340309,65	0,1
154	274965,18	3340306,61	0,1
155	274972,37	3340312,71	0,1
156	274992,49	3340333,31	0,1
157	275008,53	3340349,63	0,1
158	275027,98	3340369,60	0,1
159	275043,88	3340386,33	0,1
160	275068,25	3340411,01	0,1
161	275080,42	3340399,83	0,1
162	275083,13	3340402,78	0,1
163	275071,75	3340413,23	0,1
164	275110,37	3340430,86	0,1
165	275148,56	3340448,78	0,1
166	275184,96	3340466,09	0,1
167	275215,33	3340480,28	0,1
168	275246,36	3340495,41	0,1
169	275297,83	3340512,38	0,1
170	275353,24	3340531,45	0,1
171	275408,18	3340550,25	0,1
172	275453,84	3340565,89	0,1
173	274974,94	3339652,68	0,1
174	274972,25	3339655,64	0,1
175	274942,46	3339628,53	0,1
176	274912,28	3339645,13	0,1
177	274910,34	3339641,63	0,1
178	274939,34	3339625,69	0,1
179	274912,06	3339600,87	0,1
180	274887,35	3339563,33	0,1
181	274880,60	3339593,04	0,1
182	274872,05	3339602,45	0,1
183	274869,09	3339599,77	0,1
184	274876,94	3339591,11	0,1
185	274884,25	3339558,94	0,1
186	274853,27	3339527,88	0,1
187	274816,34	3339489,62	0,1
188	274787,24	3339517,14	0,1
189	274784,49	3339514,24	0,1

190	274813,56	3339486,75	0,1
191	274782,71	3339454,87	0,1
192	274755,97	3339427,80	0,1
193	274729,33	3339401,69	0,1
194	274732,13	3339398,83	0,1
195	274758,79	3339424,95	0,1
196	274785,58	3339452,07	0,1
197	274817,84	3339485,42	0,1
198	274856,13	3339525,08	0,1
199	274888,01	3339557,05	0,1
200	274915,12	3339598,25	0,1
201	274944,09	3339624,61	0,1
202	276189,34	3339717,11	0,1
203	276185,86	3339719,07	0,1
204	276168,09	3339687,58	0,1
205	276131,48	3339705,26	0,1
206	276122,44	3339727,87	0,1
207	276118,73	3339726,39	0,1
208	276127,69	3339703,97	0,1
209	276111,00	3339675,97	0,1
210	276110,71	3339682,60	0,1
211	276106,71	3339682,42	0,1
212	276107,15	3339672,55	0,1
213	276070,57	3339691,42	0,1
214	276052,13	3339701,35	0,1
215	276019,75	3339718,22	0,1
216	276045,87	3339743,43	0,1
217	276043,09	3339746,31	0,1
218	276015,84	3339720,01	0,1
219	275989,44	3339728,87	0,1
220	275983,61	3339720,10	0,1
221	275986,94	3339717,88	0,1
222	275991,08	3339724,09	0,1
223	276015,58	3339715,88	0,1
224	276050,26	3339697,82	0,1
225	276068,72	3339687,87	0,1
226	276106,47	3339668,39	0,1
227	276082,95	3339629,23	0,1
228	276057,58	3339588,17	0,1
229	276020,98	3339565,35	0,1
230	275994,97	3339549,82	0,1
231	275971,89	3339535,95	0,1
232	275944,30	3339519,45	0,1
233	275914,75	3339501,72	0,1
234	275886,43	3339484,45	0,1
235	275860,41	3339468,67	0,1
236	275829,47	3339498,37	0,1
237	275799,78	3339526,77	0,1
238	275771,40	3339554,20	0,1
239	275748,74	3339576,07	0,1

240	275721,02	3339602,98	0,1
241	275671,90	3339615,39	0,1
242	275657,97	3339643,58	0,1
243	275640,99	3339677,33	0,1
244	275637,42	3339675,53	0,1
245	275654,39	3339641,79	0,1
246	275669,15	3339611,92	0,1
247	275718,98	3339599,36	0,1
248	275744,84	3339574,28	0,1
249	275731,65	3339551,57	0,1
250	275735,11	3339549,57	0,1
251	275747,80	3339571,42	0,1
252	275767,70	3339552,21	0,1
253	275759,92	3339529,84	0,1
254	275763,70	3339528,52	0,1
255	275770,87	3339549,15	0,1
256	275795,74	3339525,12	0,1
257	275769,30	3339489,80	0,1
258	275772,50	3339487,40	0,1
259	275798,64	3339522,32	0,1
260	275826,71	3339495,48	0,1
261	275858,69	3339464,77	0,1
262	275874,82	3339446,71	0,1
263	275877,80	3339449,37	0,1
264	275863,22	3339465,70	0,1
265	275888,51	3339481,03	0,1
266	275916,83	3339498,30	0,1
267	275946,36	3339516,01	0,1
268	275973,95	3339532,52	0,1
269	275997,03	3339546,38	0,1
270	276023,05	3339561,92	0,1
271	276060,49	3339585,27	0,1
272	276086,38	3339627,16	0,1
273	276111,01	3339668,16	0,1
274	276130,69	3339701,20	0,1
275	276169,75	3339682,34	0,1
276	276945,76	3338960,64	0,1
277	276971,38	3338956,03	0,1
278	277003,41	3338937,93	0,1
279	277031,14	3338922,33	0,1
280	277059,46	3338906,28	0,1
281	277088,95	3338890,18	0,1
282	277120,95	3338872,61	0,1
283	277151,53	3338897,63	0,1
284	277184,66	3338924,52	0,1
285	277212,54	3338947,61	0,1
286	277239,01	3338968,71	0,1
287	277215,07	3338993,21	0,1
288	277190,24	3339018,64	0,1
289	277193,90	3339024,87	0,1

290	277184,38	3339026,98	0,1
291	277200,00	3339050,75	0,1
292	277196,66	3339052,95	0,1
293	277180,07	3339027,70	0,1
294	277148,23	3339028,55	0,1
295	277105,78	3339049,58	0,1
296	277082,05	3339065,37	0,1
297	277053,21	3339084,35	0,1
298	277032,40	3339098,19	0,1
299	277012,80	3339127,63	0,1
300	277009,47	3339125,41	0,1
301	277028,18	3339097,31	0,1
302	276996,57	3339076,61	0,1
303	276963,46	3339054,10	0,1
304	276923,41	3339074,68	0,1
305	276896,70	3339088,37	0,1
306	276872,57	3339100,76	0,1
307	276842,21	3339116,12	0,1
308	276814,17	3339130,71	0,1
309	276812,32	3339127,16	0,1
310	276840,39	3339112,55	0,1
311	276865,66	3339099,77	0,1
312	276857,28	3339098,03	0,1
313	276858,09	3339094,11	0,1
314	276871,38	3339096,87	0,1
315	276889,44	3339087,60	0,1
316	276881,05	3339086,25	0,1
317	276881,68	3339082,30	0,1
318	276895,45	3339084,51	0,1
319	276921,59	3339071,12	0,1
320	276963,76	3339049,45	0,1
321	276998,80	3339073,28	0,1
322	277030,95	3339094,35	0,1
323	277049,32	3339082,13	0,1
324	277027,81	3339050,32	0,1
325	277009,54	3339021,42	0,1
326	277012,92	3339019,28	0,1
327	277031,16	3339048,12	0,1
328	277052,66	3339079,92	0,1
329	277079,84	3339062,03	0,1
330	277103,82	3339046,09	0,1
331	277141,90	3339027,23	0,1
332	277102,76	3339017,89	0,1
333	277103,69	3339014,00	0,1
334	277144,91	3339023,84	0,1
335	277137,38	3338996,61	0,1
336	277141,24	3338995,54	0,1
337	277149,25	3339024,53	0,1
338	277180,88	3339023,68	0,1
339	277187,65	3339022,14	0,1

340	277185,24	3339017,97	0,1
341	277212,20	3338990,42	0,1
342	277232,97	3338969,06	0,1
343	277210,01	3338950,70	0,1
344	277182,13	3338927,62	0,1
345	277149,00	3338900,73	0,1
346	277120,51	3338877,44	0,1
347	277090,87	3338893,69	0,1
348	277061,40	3338909,78	0,1
349	277033,11	3338925,81	0,1
350	277005,38	3338941,41	0,1
351	276972,75	3338959,86	0,1
352	276946,47	3338964,58	0,1
353	277897,79	3339263,83	0,1
354	277873,24	3339283,37	0,1
355	277852,55	3339299,46	0,1
356	277812,41	3339289,02	0,1
357	277783,35	3339281,07	0,1
358	277771,72	3339246,95	0,1
359	277762,08	3339218,78	0,1
360	277723,50	3339226,47	0,1
361	277723,58	3339250,32	0,1
362	277719,58	3339250,34	0,1
363	277719,50	3339227,26	0,1
364	277678,60	3339235,25	0,1
365	277634,75	3339223,72	0,1
366	277596,15	3339213,30	0,1
367	277555,78	3339202,32	0,1
368	277514,57	3339190,87	0,1
369	277507,07	3339189,83	0,1
370	277507,62	3339185,87	0,1
371	277515,35	3339186,93	0,1
372	277556,84	3339198,46	0,1
373	277597,20	3339209,44	0,1
374	277635,78	3339219,86	0,1
375	277678,72	3339231,15	0,1
376	277721,11	3339222,87	0,1
377	277764,73	3339214,17	0,1
378	277775,52	3339245,66	0,1
379	277786,45	3339277,76	0,1
380	277813,43	3339285,15	0,1
381	277851,67	3339295,08	0,1
382	277870,78	3339280,22	0,1
383	277895,31	3339260,71	0,1
384	278339,55	3339644,50	0,1
385	278308,81	3339653,25	0,1
386	278266,70	3339665,42	0,1
387	278282,75	3339686,62	0,1
388	278301,01	3339709,81	0,1
389	278297,87	3339712,28	0,1

390	278279,58	3339689,07	0,1
391	278262,58	3339666,60	0,1
392	278216,22	3339679,55	0,1
393	278201,03	3339720,96	0,1
394	278230,09	3339732,25	0,1
395	278263,26	3339745,27	0,1
396	278261,80	3339748,99	0,1
397	278228,64	3339735,98	0,1
398	278199,65	3339724,71	0,1
399	278188,08	3339755,94	0,1
400	278186,07	3339770,55	0,1
401	278182,12	3339770,01	0,1
402	278184,18	3339754,94	0,1
403	278196,61	3339721,42	0,1
404	278212,00	3339679,44	0,1
405	278169,05	3339671,66	0,1
406	278133,78	3339665,55	0,1
407	278129,62	3339704,43	0,1
408	278124,09	3339755,13	0,1
409	278120,11	3339754,70	0,1
410	278125,32	3339706,89	0,1
411	278093,36	3339715,30	0,1
412	278092,34	3339711,43	0,1
413	278125,78	3339702,63	0,1
414	278129,80	3339665,13	0,1
415	278094,99	3339663,75	0,1
416	278057,66	3339663,02	0,1
417	278025,26	3339681,37	0,1
418	278030,18	3339714,60	0,1
419	278033,70	3339742,02	0,1
420	278029,72	3339742,53	0,1
421	278026,21	3339715,13	0,1
422	278021,52	3339683,45	0,1
423	277985,42	3339703,47	0,1
424	277977,93	3339755,15	0,1
425	277973,97	3339754,58	0,1
426	277981,03	3339705,90	0,1
427	277951,83	3339722,08	0,1
428	277917,11	3339741,59	0,1
429	277897,63	3339752,55	0,1
430	277908,25	3339781,05	0,1
431	277904,50	3339782,45	0,1
432	277892,61	3339750,74	0,1
433	277915,15	3339738,10	0,1
434	277944,69	3339721,51	0,1
435	277906,75	3339716,28	0,1
436	277862,33	3339710,36	0,1
437	277862,86	3339706,40	0,1
438	277907,28	3339712,32	0,1
439	277950,47	3339718,27	0,1

440	277982,62	3339700,45	0,1
441	278022,09	3339678,56	0,1
442	278056,67	3339658,98	0,1
443	278095,09	3339659,75	0,1
444	278132,16	3339661,21	0,1
445	278169,74	3339667,72	0,1
446	278214,60	3339675,85	0,1
447	278262,81	3339662,38	0,1
448	278307,71	3339649,40	0,1
449	278338,45	3339640,65	0,1
450	280009,13	3339640,90	0,1
451	280008,26	3339644,80	0,1
452	279979,38	3339638,36	0,1
453	279939,39	3339620,38	0,1
454	279903,63	3339604,32	0,1
455	279898,25	3339637,75	0,1
456	279894,30	3339637,11	0,1
457	279900,06	3339601,29	0,1
458	279898,90	3339553,56	0,1
459	279898,01	3339516,92	0,1
460	279897,07	3339478,40	0,1
461	279896,28	3339446,07	0,1
462	279895,15	3339399,26	0,1
463	279894,35	3339369,11	0,1
464	279893,70	3339339,73	0,1
465	279894,31	3339337,36	0,1
466	279888,65	3339340,24	0,1
467	279865,87	3339354,53	0,1
468	279820,82	3339383,54	0,1
469	279776,22	3339410,27	0,1
470	279740,89	3339431,65	0,1
471	279698,96	3339434,28	0,1
472	279651,06	3339437,13	0,1
473	279600,20	3339440,39	0,1
474	279561,10	3339443,58	0,1
475	279501,01	3339438,01	0,1
476	279466,19	3339434,34	0,1
477	279424,33	3339433,78	0,1
478	279427,72	3339470,11	0,1
479	279423,74	3339470,48	0,1
480	279419,95	3339429,67	0,1
481	279466,40	3339430,34	0,1
482	279501,39	3339434,03	0,1
483	279561,13	3339439,55	0,1
484	279599,93	3339436,40	0,1
485	279650,82	3339433,14	0,1
486	279698,71	3339430,29	0,1
487	279739,67	3339427,71	0,1
488	279770,51	3339409,06	0,1
489	279743,29	3339399,67	0,1

490	279744,59	3339395,89	0,1
491	279774,97	3339406,36	0,1
492	279818,68	3339380,16	0,1
493	279863,72	3339351,15	0,1
494	279886,60	3339336,80	0,1
495	279897,51	3339331,22	0,1
496	279899,65	3339332,73	0,1
497	279897,71	3339340,18	0,1
498	279898,35	3339369,02	0,1
499	279899,15	3339399,16	0,1
500	279900,28	3339445,97	0,1
501	279901,07	3339478,30	0,1
502	279902,01	3339516,82	0,1
503	279902,90	3339553,46	0,1
504	279903,87	3339593,22	0,1
505	279918,58	3339563,26	0,1
506	279936,87	3339526,04	0,1
507	279958,77	3339481,42	0,1
508	279962,36	3339483,18	0,1
509	279940,46	3339527,80	0,1
510	279922,17	3339565,02	0,1
511	279904,78	3339600,45	0,1
512	279941,03	3339616,73	0,1
513	279980,69	3339634,55	0,1
514	277286,79	3338921,59	0,1
515	277295,65	3338961,53	0,1
516	277268,26	3338967,32	0,1
517	277246,48	3338971,86	0,1
518	277241,21	3338976,52	0,1
519	277238,56	3338973,52	0,1
520	277243,03	3338969,57	0,1
521	277226,88	3338939,78	0,1
522	277230,40	3338937,88	0,1
523	277246,60	3338967,75	0,1
524	277267,43	3338963,40	0,1
525	277290,85	3338958,44	0,1
526	277282,88	3338922,45	0,1