


# Приложение 2 - Схема водоснабжения п. Костылево

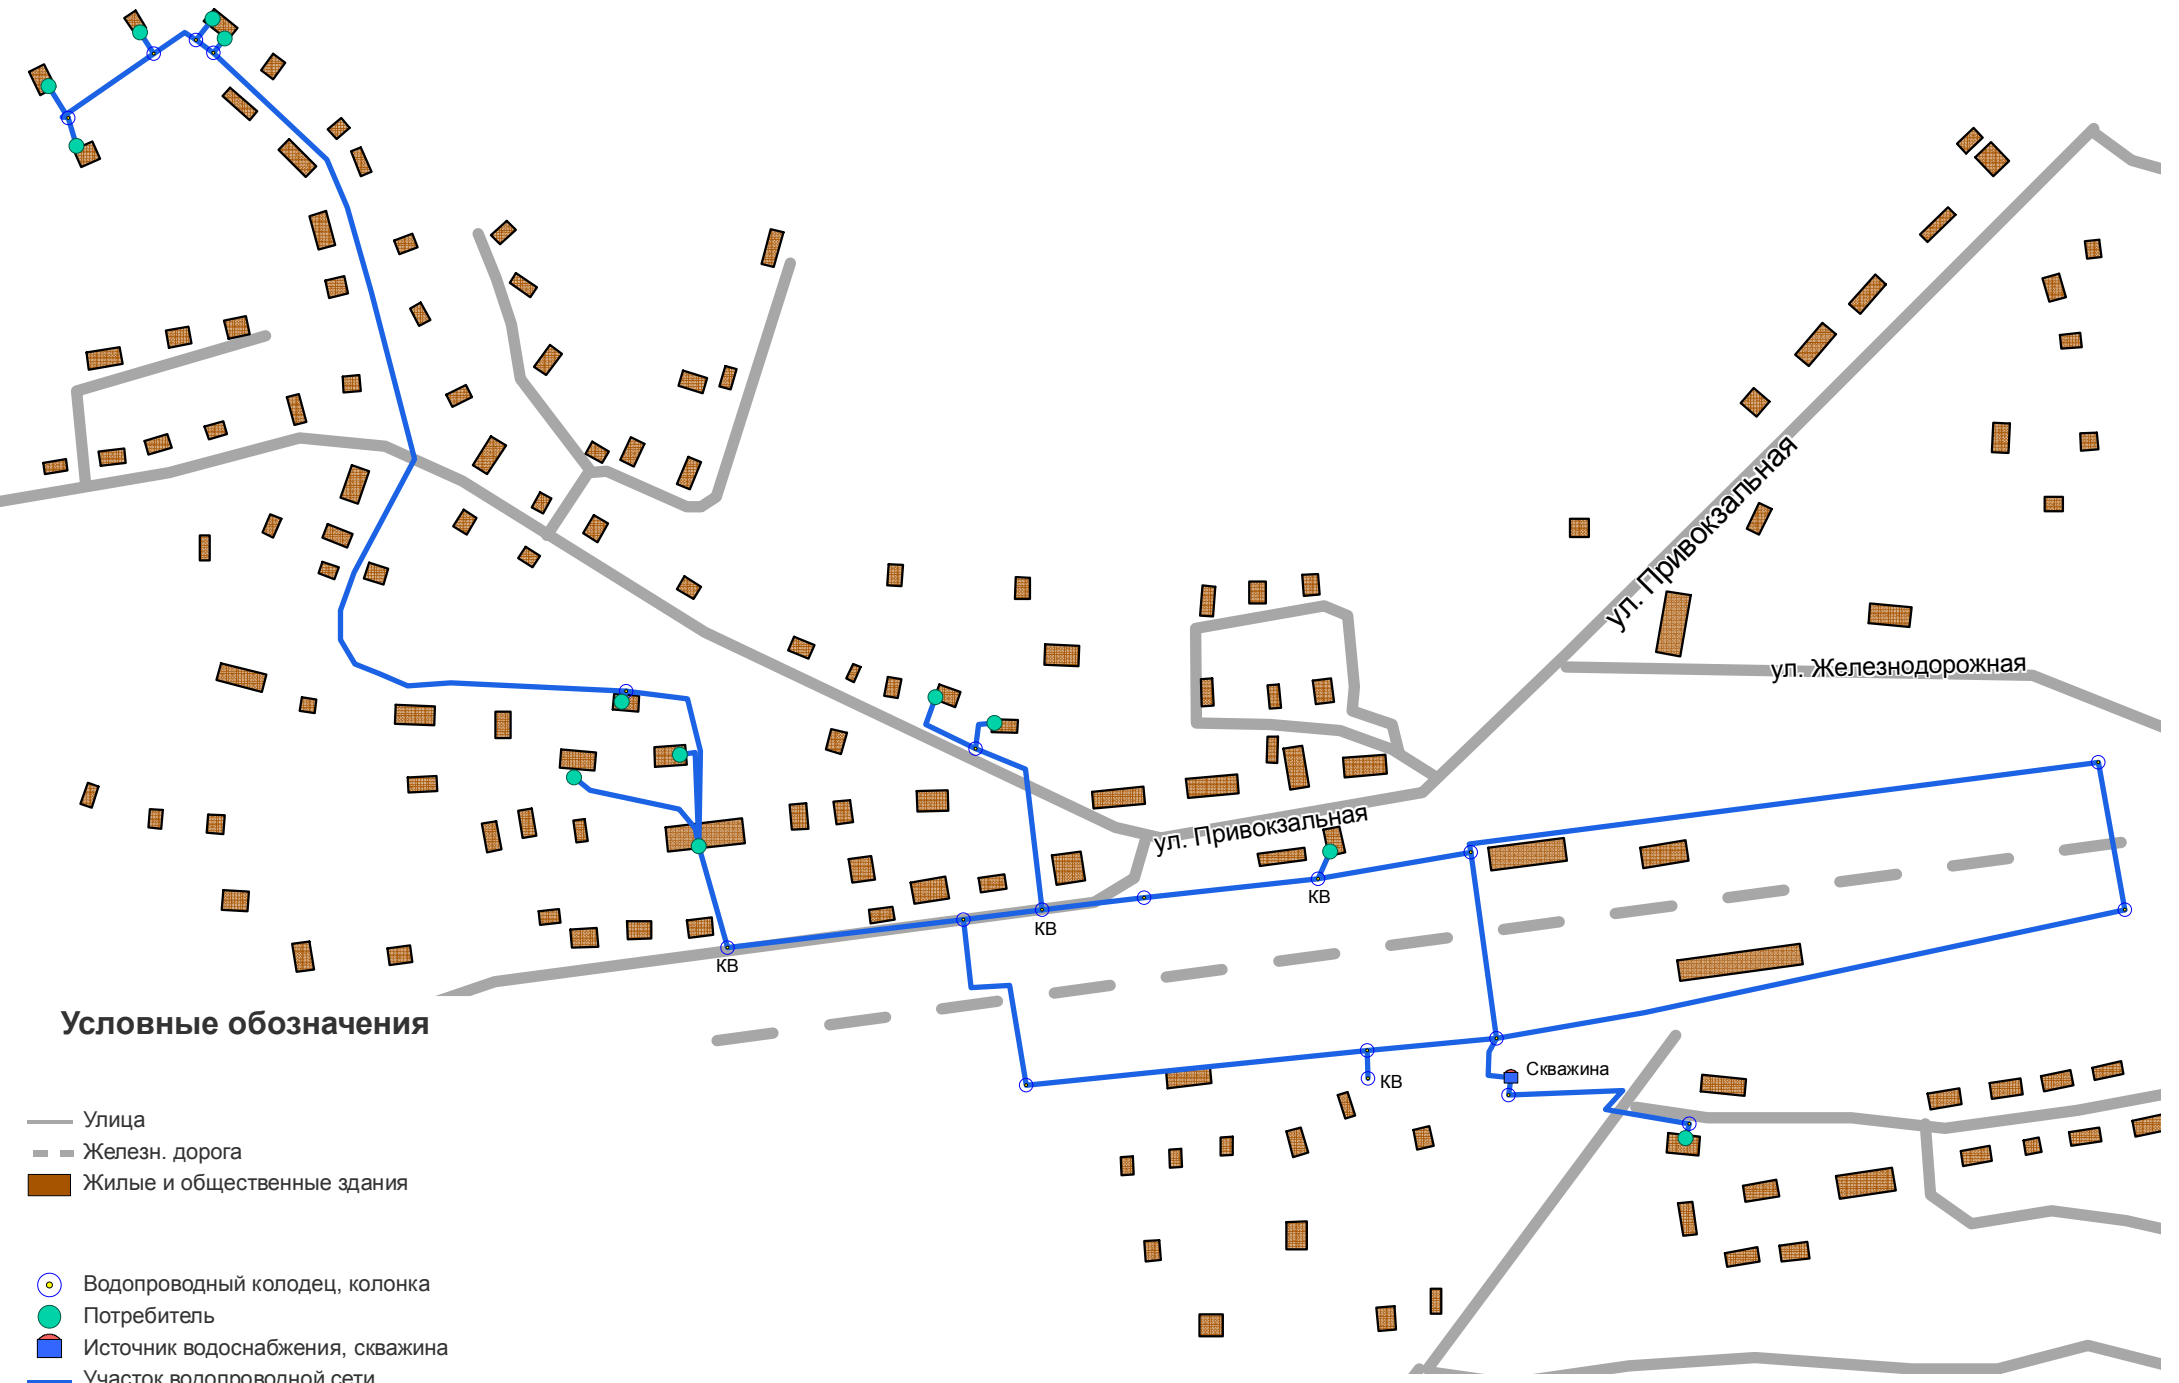

## Условные обозначения

- Улица
- - - Железн. дорога
- Жилые и общественные здания
- (yellow center) Водопроводный колодец, колонка
- (green) Потребитель
- (blue) Источник водоснабжения, скважина
- (blue) Участок водопроводной сети