


*Генеральная схема санитарной очистки рабочего посёлка Октябрьский*

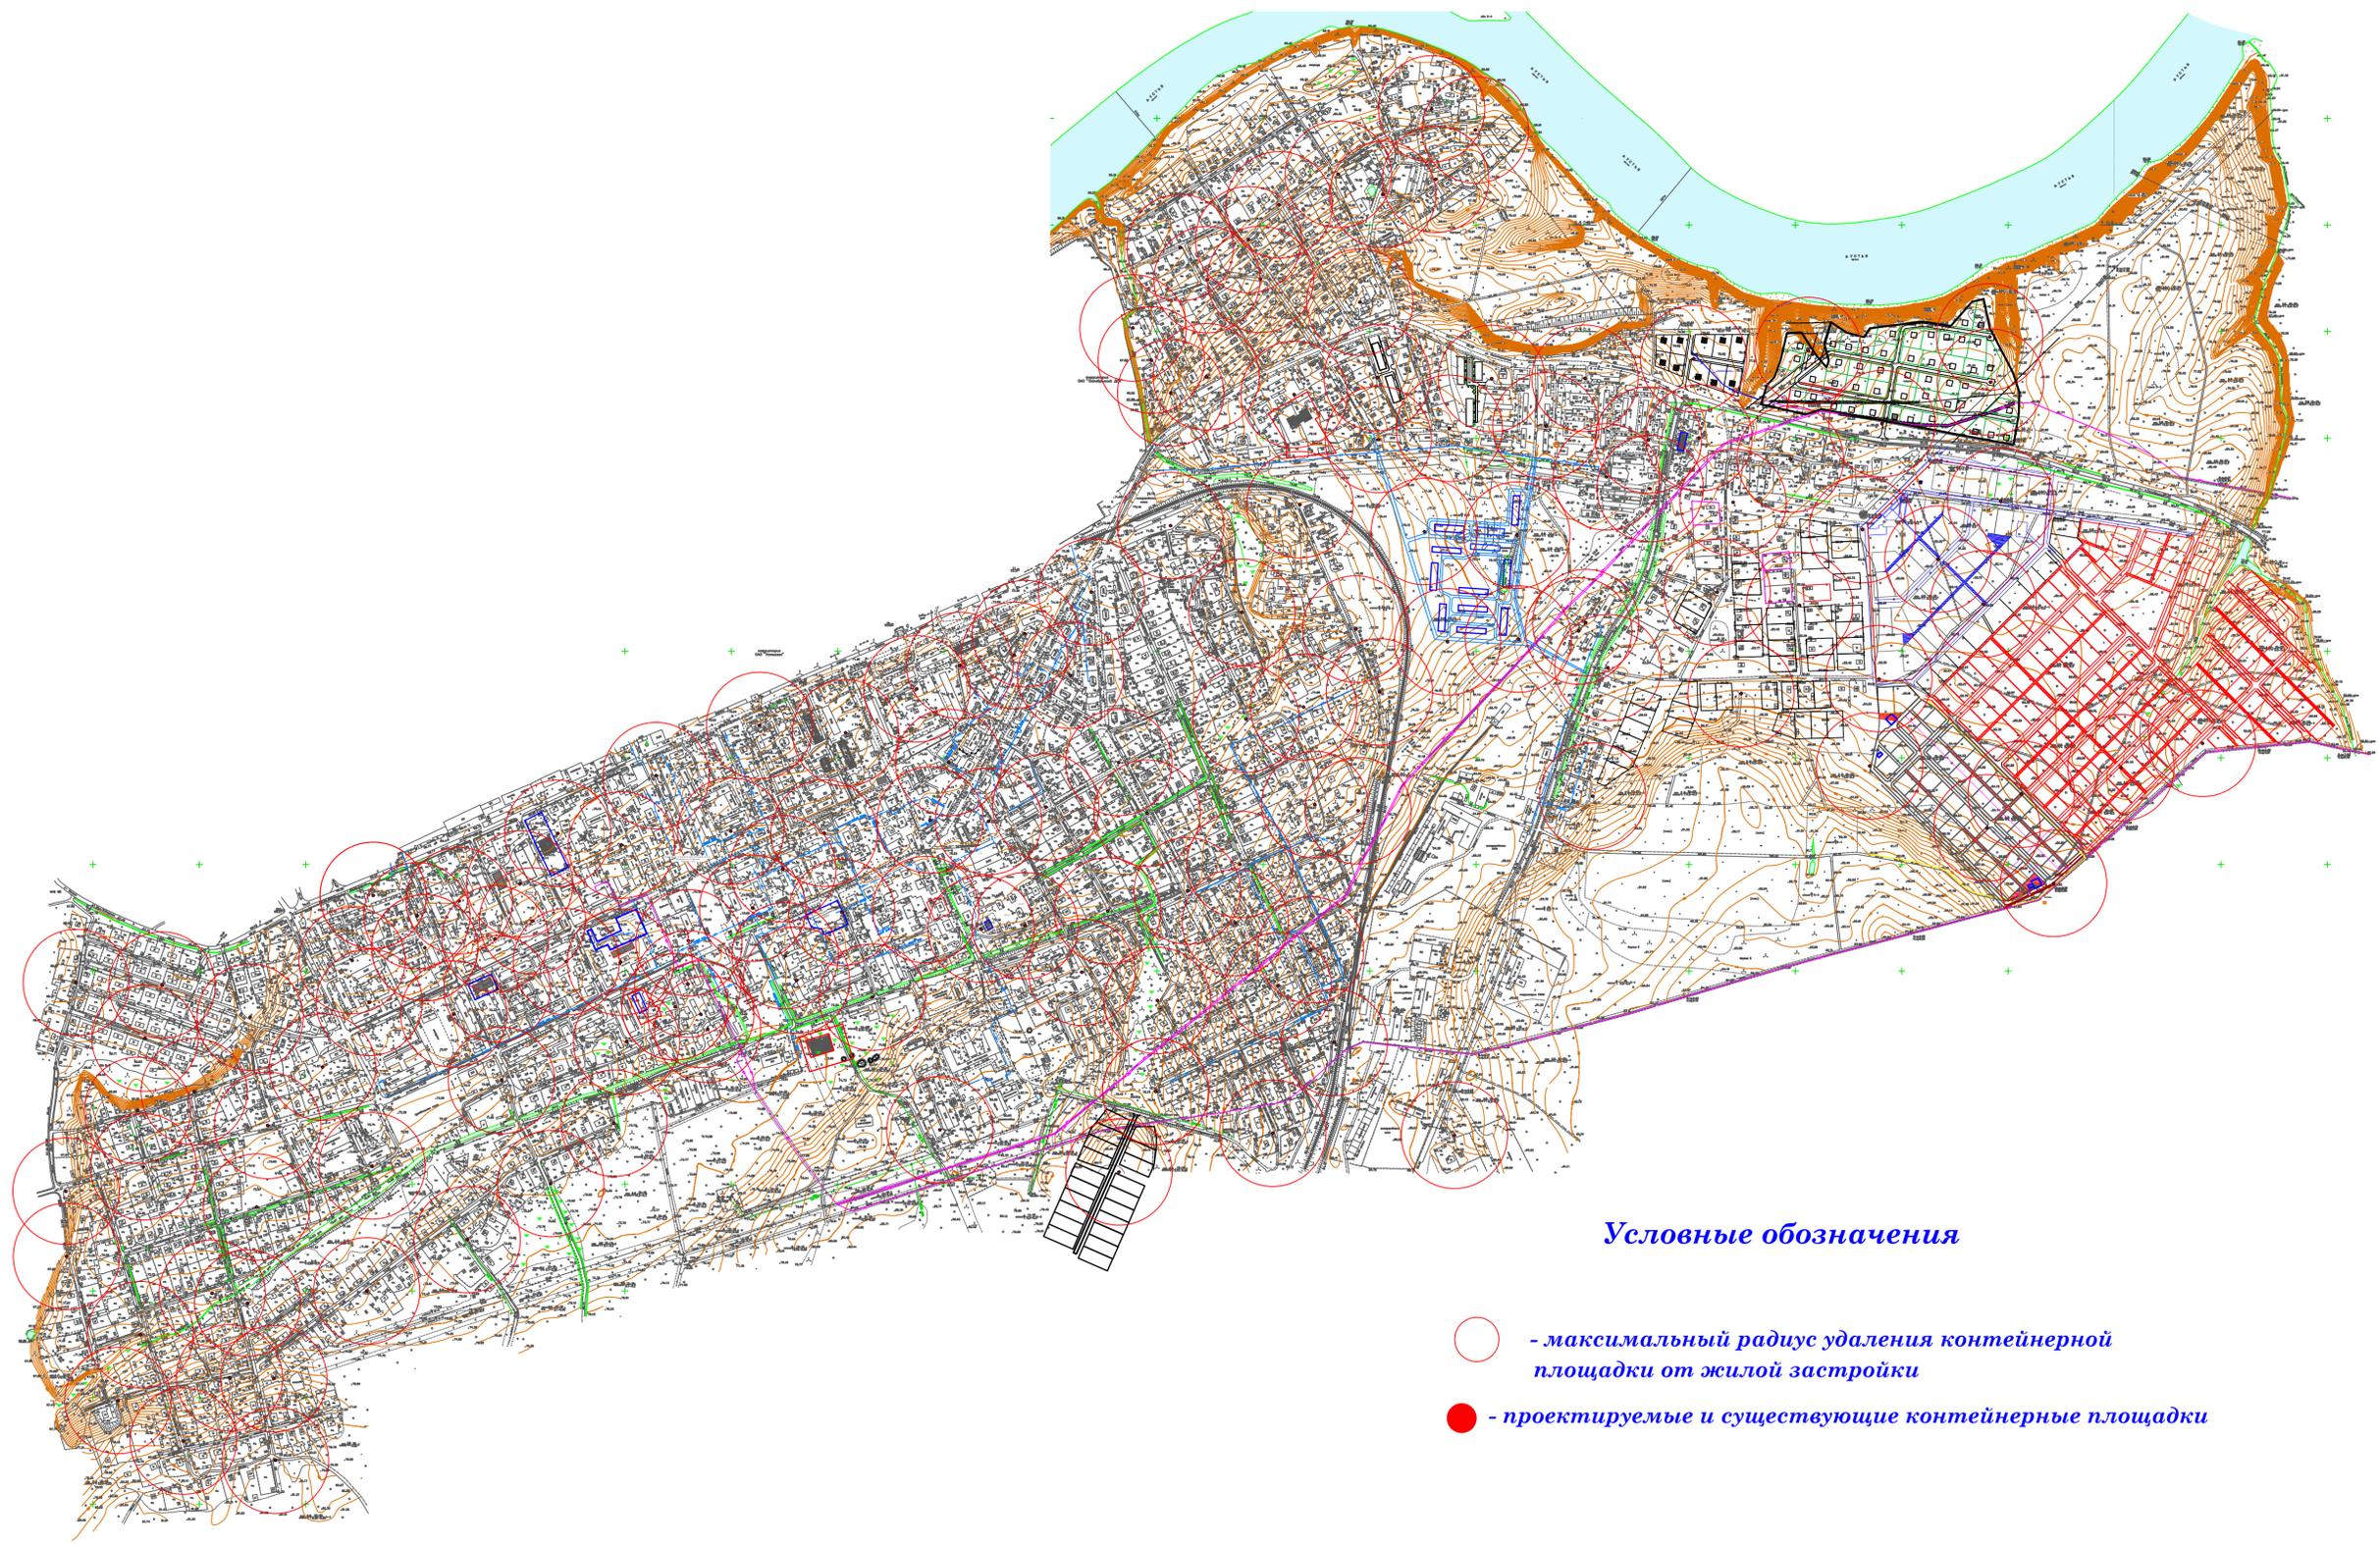

*Условные обозначения*

-  - максимальный радиус удаления контейнерной площадки от жилой застройки
-  - проектируемые и существующие контейнерные площадки