

МУНИЦИПАЛЬНОГО ОБРАЗОВАНИЯ «ПРИВОДИНСКОЕ»

Газета органов местного самоуправления.

Основана 4 марта 2010 года.

В НОМЕРЕ:

Сообщение о возможном установлении публичного сервитута

ОПИСАНИЕ МЕСТОПОЛОЖЕНИЯ ГРАНИЦ ПУБЛИЧНОГО СЕРВИТУТА

Сообщение о возможном установлении публичного сервитута

1	<u>Министерство энергетики Российской Федерации</u> (уполномоченный орган, которым рассматривается ходатайство об установлении публичного сервитута)		
2	Публичный сервитут в целях размещения линейных объектов федерального значения системы нефтепроводов, нефтепродуктопроводов, их неотъемлемых технологических частей (для реконструкции и эксплуатации объекта трубопроводного транспорта федерального значения «Магистральный нефтепровод «Ухта-Ярославль» (линейная часть). Замена трубы (резервная нитка) и камер (пуска и приема СОД) на ППМН через р. С. Двина 492-493,56 км, Ду 800 мм. Реконструкция») (цель установления публичного сервитута)		
3	№ пп	Адрес или иное описание местоположения земельного участка (участков), в отношении которого испрашивается публичный сервитут	Кадастровый номер ЗУ
	1	обл. Архангельская, р-н Котласский	29:07:000000:161 (обособленные участки 29:07:160101:1257)
	2	обл. Архангельская, р-н Котласский	29:07:000000:162 (обособленные участки 29:07:160101:1249)
	3	обл. Архангельская, р-н Котласский	29:07:000000:168 (обособленные участки 29:07:093501:38)
	4	Архангельская область, Котласский район	29:07:000000:2951
	5	Архангельская область, Котласский район	29:07:000000:2953
	6	Архангельская область, Котласский район, Котласское лесничество, Шипицинское сельское участковое лесничество (участок ТОО «Двинское»), кварталы 14-19, 20ч, 21ч, 22	29:07:000000:3369
	7	Архангельская область, Котласский район	29:07:160101:1643
	8	Архангельская область, Котласский район, муниципальное образование "Черемушское", по	29:07:160201:332
	9	смежеству с земельным участком с кадастровым номером 29:07:160201:310	29:07:000000:3396
	10	Архангельская область, Котласский район, Котласское лесничество, Котласское сельское участковое лесничество (участок ТОО "Родина"), кварталы 3-39	29:07:000000:159 (обособленные участки 29:07:093601:31)
	11	обл. Архангельская, р-н Котласский	29:07:093501
	12	Архангельская область, Котласский район, муниципальное образование «Приводинское»	29:07:093601

	13	Архангельская область, Котласский район, муниципальное образование «Приводинское»	29:07:160101
	14	Архангельская область, Котласский район, муниципальное образование «Черемушское»	29:07:160201
	15	Архангельская область, Котласский район, муниципальное образование «Черемушское»	29:07:093601
4	<p><u>Администрация Котласского муниципального района Архангельской области, 165300, Архангельская область, г. Котлас, пл. Советов, д. 9, 8 (81837) 2-14-93, kotlasreg@yandex.ru, время приема: рабочие дни с 09.00 до 17.00 (перерыв с 13.00 до 14.00)</u></p> <p><u>Администрация МО «Черемушское» Котласского муниципального района Архангельской области, 165300, Архангельская область, г. Котлас, ул. Калинина, д. 24, 8(81837) 2-03-72, admnocher@yandex.ru, время приема: рабочие дни с 9:00 до 17:00, (перерыв с 13.00 до 14.00)</u></p> <p><u>Администрация МО «Приводинское» Котласского муниципального района Архангельской области 165391, Архангельская область, Котласский район, п. Приводино, ул. Советская д. 19, 8 (81837) 7-36-47, moprivod@mail.ru, время приема: рабочие дни с 9:00 до 17:00 (перерыв с 13.00 до 14.00)</u></p> <p>(адрес, по которому заинтересованные лица могут ознакомиться с поступившим ходатайством об установлении публичного сервитута и прилагаемым к нему описанием местоположения границ публичного сервитута, время приема заинтересованных лиц для ознакомления с поступившим ходатайством об установлении публичного сервитута)</p>		
5	<p><u>Министерство энергетики Российской Федерации</u> Фактический и почтовый адрес: 107996, ГСП-6, г. Москва, ул. Щепкина, д. 42 в течение 30 дней со дня опубликования сообщения о возможном установлении публичного сервитута в порядке, установленном для официального опубликования (обнародования) правовых актов поселения, городского округа, по месту нахождения земельного участка и (или) земель, указанных в пункте 3 данного сообщения. (адрес, по которому заинтересованные лица могут подать заявления об учете прав на земельные участки, а также срок подачи указанных заявлений).</p>		
6	<p>https://minenergo.gov.ru https://www.fgistp.economy.gov.ru http://www.kotlasreg.ru https://cheremushskoe.ru http://moprivodinskoe.ru сети «Интернет», на которых размещены утвержденные документы территориального планирования, документация по планировке территории, инвестиционная программа субъекта естественных монополий)</p>		
7	<p>http://www.kotlasreg.ru https://cheremushskoe.ru http://moprivodinskoe.ru (официальные сайты в информационно - телекоммуникационной сети «Интернет», на которых размещается сообщение о поступившем ходатайстве об установлении публичного сервитута)</p>		

ОПИСАНИЕ МЕСТОПОЛОЖЕНИЯ ГРАНИЦ

Публичный сервитут

(наименование объекта землеустройства)

Сведения об объекте землеустройства

№ п/п	Характеристики объекта землеустройства	Описание характеристик
1	2	3
1.	Местоположение объекта землеустройства	Архангельская область, Котласский район
2.	Площадь объекта землеустройства ± величина погрешности определения площади (P ± Дельта P)	157666±139 м ²
3.	Иные характеристики объекта землеустройства	<p>Публичный сервитут для использования земель и земельных участков в целях размещения объекта трубопроводного транспорта федерального значения "Магистральный нефтепровод "Ухта - Ярославль" (линейная часть). Замена трубы (резервная нитка) и камер (пуска и приема СОД) на ППМН через р. С.Двина 492-493,56 км, Ду 800 мм. Реконструкция", на территории муниципального образования «Черемушское», муниципального образования «Приводинское», Котласского муниципального района Архангельской области. Владелец публичного сервитута: Акционерное общество "Транснефть - Север", ИНН 1102016594, ОГРН 1021100730353, находящегося по адресу: 169313, Республика Коми, г. Ухта, пр-кт А.И.Зерюнова, д.2/1</p>

4	274799.14	3539170.32	Аналитический метод, 0.1	-
5	274802.42	3539161.22	Аналитический метод, 0.1	-
6	274883.77	3539148.1	Аналитический метод, 0.1	-
7	274891.03	3539149.05	Аналитический метод, 0.1	-
8	274906.24	3539163.59	Аналитический метод, 0.1	-
9	274921.14	3539177.83	Аналитический метод, 0.1	-
10	274942.45	3539287.61	Аналитический метод, 0.1	-
46	274763.41	3539443.25	Аналитический метод, 0.1	-
45	274762.41	3539443.25	Аналитический метод, 0.1	-
48	274762.41	3539444.25	Аналитический метод, 0.1	-
47	274763.41	3539444.25	Аналитический метод, 0.1	-
46	274763.41	3539443.25	Аналитический метод, 0.1	-
52	274854.34	3539399.65	Аналитический метод, 0.1	-
51	274855.19	3539404.6	Аналитический метод, 0.1	-
50	274850.27	3539405.46	Аналитический метод, 0.1	-
49	274849.41	3539400.5	Аналитический метод, 0.1	-
52	274854.34	3539399.65	Аналитический метод, 0.1	-
61	274906.99	3539372.14	Аналитический метод, 0.1	-
60	274907.92	3539380.93	Аналитический метод, 0.1	-
59	274908.1	3539382.67	Аналитический метод, 0.1	-
58	274908.53	3539386.76	Аналитический метод, 0.1	-
57	274900.66	3539387.94	Аналитический метод, 0.1	-
56	274868.27	3539390.05	Аналитический метод, 0.1	-
55	274853.39	3539390.84	Аналитический метод, 0.1	-
54	274852.5	3539386.63	Аналитический метод, 0.1	-
53	274850.44	3539376.93	Аналитический метод, 0.1	-
62	274878.91	3539375.28	Аналитический метод, 0.1	-
61	274906.99	3539372.14	Аналитический метод, 0.1	-
73	274933.7	3539720.22	Аналитический метод, 0.1	-
72	274925.58	3539723.14	Аналитический метод, 0.1	-
71	274919.79	3539721.49	Аналитический метод, 0.1	-
70	274913.11	3539722.74	Аналитический метод, 0.1	-
69	274906.98	3539725.21	Аналитический метод, 0.1	-
68	274902.37	3539720.59	Аналитический метод, 0.1	-
67	274893.69	3539718.86	Аналитический метод, 0.1	-
66	274882.5	3539719.73	Аналитический метод, 0.1	-
65	274877.38	3539722.09	Аналитический метод, 0.1	-
64	274871.39	3539726.93	Аналитический метод, 0.1	-
63	274866.59	3539727.3	Аналитический метод, 0.1	-
77	274875.71	3539770.15	Аналитический метод, 0.1	-
76	274905.8	3539754.26	Аналитический метод, 0.1	-
75	274927.46	3539758.77	Аналитический метод, 0.1	-
74	274942.36	3539757.87	Аналитический метод, 0.1	-
73	274933.7	3539720.22	Аналитический метод, 0.1	-


82	274945.67	3539772.95	Аналитический метод, 0.1	-
81	274941.74	3539773.78	Аналитический метод, 0.1	-
80	274900.51	3539785.09	Аналитический метод, 0.1	-
79	274882.39	3539792.88	Аналитический метод, 0.1	-
78	274880.69	3539793.6	Аналитический метод, 0.1	-
89	274949.54	3540117.37	Аналитический метод, 0.1	-
88	274962.86	3540180.03	Аналитический метод, 0.1	-
87	274974.47	3540176.87	Аналитический метод, 0.1	-
86	275012.96	3540163.5	Аналитический метод, 0.1	-
85	275028.99	3540161.22	Аналитический метод, 0.1	-
84	275015.87	3540099.31	Аналитический метод, 0.1	-
83	274986.53	3539960.88	Аналитический метод, 0.1	-
82	274945.67	3539772.95	Аналитический метод, 0.1	-
93	275142.86	3540650.31	Аналитический метод, 0.1	-
92	275064.22	3540664.83	Аналитический метод, 0.1	-
91	275061.25	3540665.38	Аналитический метод, 0.1	-
90	275053.08	3540701.52	Аналитический метод, 0.1	-
102	275120.98	3540829.85	Аналитический метод, 0.1	-
101	275121.48	3540832.21	Аналитический метод, 0.1	-
99	275123.76	3540840.36	Аналитический метод, 0.1	-
99	275123.76	3540840.36	Аналитический метод, 0.1	-
98	275149.36	3540828.69	Аналитический метод, 0.1	-
97	275148.42	3540824.28	Аналитический метод, 0.1	-
96	275158.03	3540813.18	Аналитический метод, 0.1	-
95	275167.69	3540682.34	Аналитический метод, 0.1	-
94	275146.91	3540653.73	Аналитический метод, 0.1	-
93	275142.86	3540650.31	Аналитический метод, 0.1	-
120	275242.41	3540810.37	Аналитический метод, 0.1	-
119	275237.66	3540812.6	Аналитический метод, 0.1	-
118	275232.21	3540815.16	Аналитический метод, 0.1	-
117	275223.43	3540819.46	Аналитический метод, 0.1	-
116	275221.83	3540820.25	Аналитический метод, 0.1	-
115	275206.08	3540828.02	Аналитический метод, 0.1	-
114	275203.05	3540829.51	Аналитический метод, 0.1	-
113	275164.2	3540848.29	Аналитический метод, 0.1	-
112	275154.48	3540852.73	Аналитический метод, 0.1	-
111	275154.48	3540852.73	Аналитический метод, 0.1	-
110	275133.3	3540862.4	Аналитический метод, 0.1	-
109	275130.29	3540863.77	Аналитический метод, 0.1	-
108	275130.33	3540863.9	Аналитический метод, 0.1	-
107	275134.43	3540884.94	Аналитический метод, 0.1	-
106	275145.49	3540949.63	Аналитический метод, 0.1	-
105	275105.3	3540961.54	Аналитический метод, 0.1	-
104	275098.25	3540933.9	Аналитический метод, 0.1	-
103	275089.86	3540935.69	Аналитический метод, 0.1	-
175	275090.89	3540941.41	Аналитический метод, 0.1	-
174	275093.86	3540940.96	Аналитический метод, 0.1	-

173	275099.81	3540964.29	Аналитический метод, 0.1	-
172	275096.94	3540965.13	Аналитический метод, 0.1	-
171	275098.37	3540970.78	Аналитический метод, 0.1	-
170	275101.28	3540970.08	Аналитический метод, 0.1	-
169	275107.2	3540993.3	Аналитический метод, 0.1	-
168	275104.3	3540994.09	Аналитический метод, 0.1	-
167	275105.82	3540999.85	Аналитический метод, 0.1	-
166	275114.49	3540997.63	Аналитический метод, 0.1	-
165	275106.78	3540967.36	Аналитический метод, 0.1	-
164	275146.69	3540955.53	Аналитический метод, 0.1	-
163	275155.12	3540997.13	Аналитический метод, 0.1	-
162	275159.48	3541017.69	Аналитический метод, 0.1	-
161	275180.35	3541017.59	Аналитический метод, 0.1	-
160	275158.72	3541067.6	Аналитический метод, 0.1	-
159	275173.31	3541073.91	Аналитический метод, 0.1	-
158	275190.85	3541081.5	Аналитический метод, 0.1	-
157	275194.63	3541072.76	Аналитический метод, 0.1	-
156	275218.7	3541017.08	Аналитический метод, 0.1	-
155	275260.02	3541017.28	Аналитический метод, 0.1	-
154	275263.86	3541022.02	Аналитический метод, 0.1	-
153	275264.75	3541031.87	Аналитический метод, 0.1	-
152	275280.85	3541051.29	Аналитический метод, 0.1	-
151	275291.88	3541055.48	Аналитический метод, 0.1	-
150	275372.52	3541071.56	Аналитический метод, 0.1	-
149	275376.38	3541062.97	Аналитический метод, 0.1	-
148	275378.03	3541059.29	Аналитический метод, 0.1	-
147	275386.37	3541059.29	Аналитический метод, 0.1	-
146	275404.6	3541051.49	Аналитический метод, 0.1	-
145	275414.97	3541057.49	Аналитический метод, 0.1	-
144	275415.37	3541060.87	Аналитический метод, 0.1	-
143	275427.67	3541164.77	Аналитический метод, 0.1	-
142	275431.11	3541164.36	Аналитический метод, 0.1	-
141	275433.31	3541164.1	Аналитический метод, 0.1	-
140	275437.6	3541163.59	Аналитический метод, 0.1	-
139	275419.33	3541009.32	Аналитический метод, 0.1	-
138	275419.33	3541001.9	Аналитический метод, 0.1	-
137	275419.33	3540974.26	Аналитический метод, 0.1	-
136	275413	3540949.31	Аналитический метод, 0.1	-
135	275412.59	3540948.74	Аналитический метод, 0.1	-
134	275404.83	3540937.99	Аналитический метод, 0.1	-
133	275384.76	3540910.2	Аналитический метод, 0.1	-
132	275334.53	3540947.95	Аналитический метод, 0.1	-
131	275325.7	3540954.59	Аналитический метод, 0.1	-
130	275293.54	3540910.05	Аналитический метод, 0.1	-
129	275290.11	3540905.3	Аналитический метод, 0.1	-
128	275291.12	3540904.32	Аналитический метод, 0.1	-
127	275297.84	3540897.8	Аналитический метод, 0.1	-
126	275299.98	3540895.72	Аналитический метод, 0.1	-
125	275293.47	3540886.93	Аналитический метод, 0.1	-

124	275291.62	3540888.65	Аналитический метод, 0.1	-
123	275290.92	3540887.94	Аналитический метод, 0.1	-
122	275292.87	3540886.12	Аналитический метод, 0.1	-
121	275251.27	3540829.99	Аналитический метод, 0.1	-
120	275242.41	3540810.37	Аналитический метод, 0.1	-
179	275182.53	3540979.22	Аналитический метод, 0.1	-
178	275183.2	3540979.97	Аналитический метод, 0.1	-
177	275182.44	3540980.62	Аналитический метод, 0.1	-
176	275181.78	3540979.88	Аналитический метод, 0.1	-
179	275182.53	3540979.22	Аналитический метод, 0.1	-
183	275223.93	3540944.1	Аналитический метод, 0.1	-
182	275224.58	3540944.87	Аналитический метод, 0.1	-
181	275223.82	3540945.51	Аналитический метод, 0.1	-
180	275223.17	3540944.74	Аналитический метод, 0.1	-
183	275223.93	3540944.1	Аналитический метод, 0.1	-
186	275276.56	3540901.54	Аналитический метод, 0.1	-
185	275275.62	3540901.89	Аналитический метод, 0.1	-
184	275275.27	3540900.96	Аналитический метод, 0.1	-
186	275276.56	3540901.54	Аналитический метод, 0.1	-
3. Сведения о характерных точках части (частей) границы объекта землеустройства				
Часть № 1				
-	-	-	-	-

СХЕМА РАСПОЛОЖЕНИЯ ГРАНИЦ ПУБЛИЧНОГО СЕРВИТУТА

ЛИСТ 1

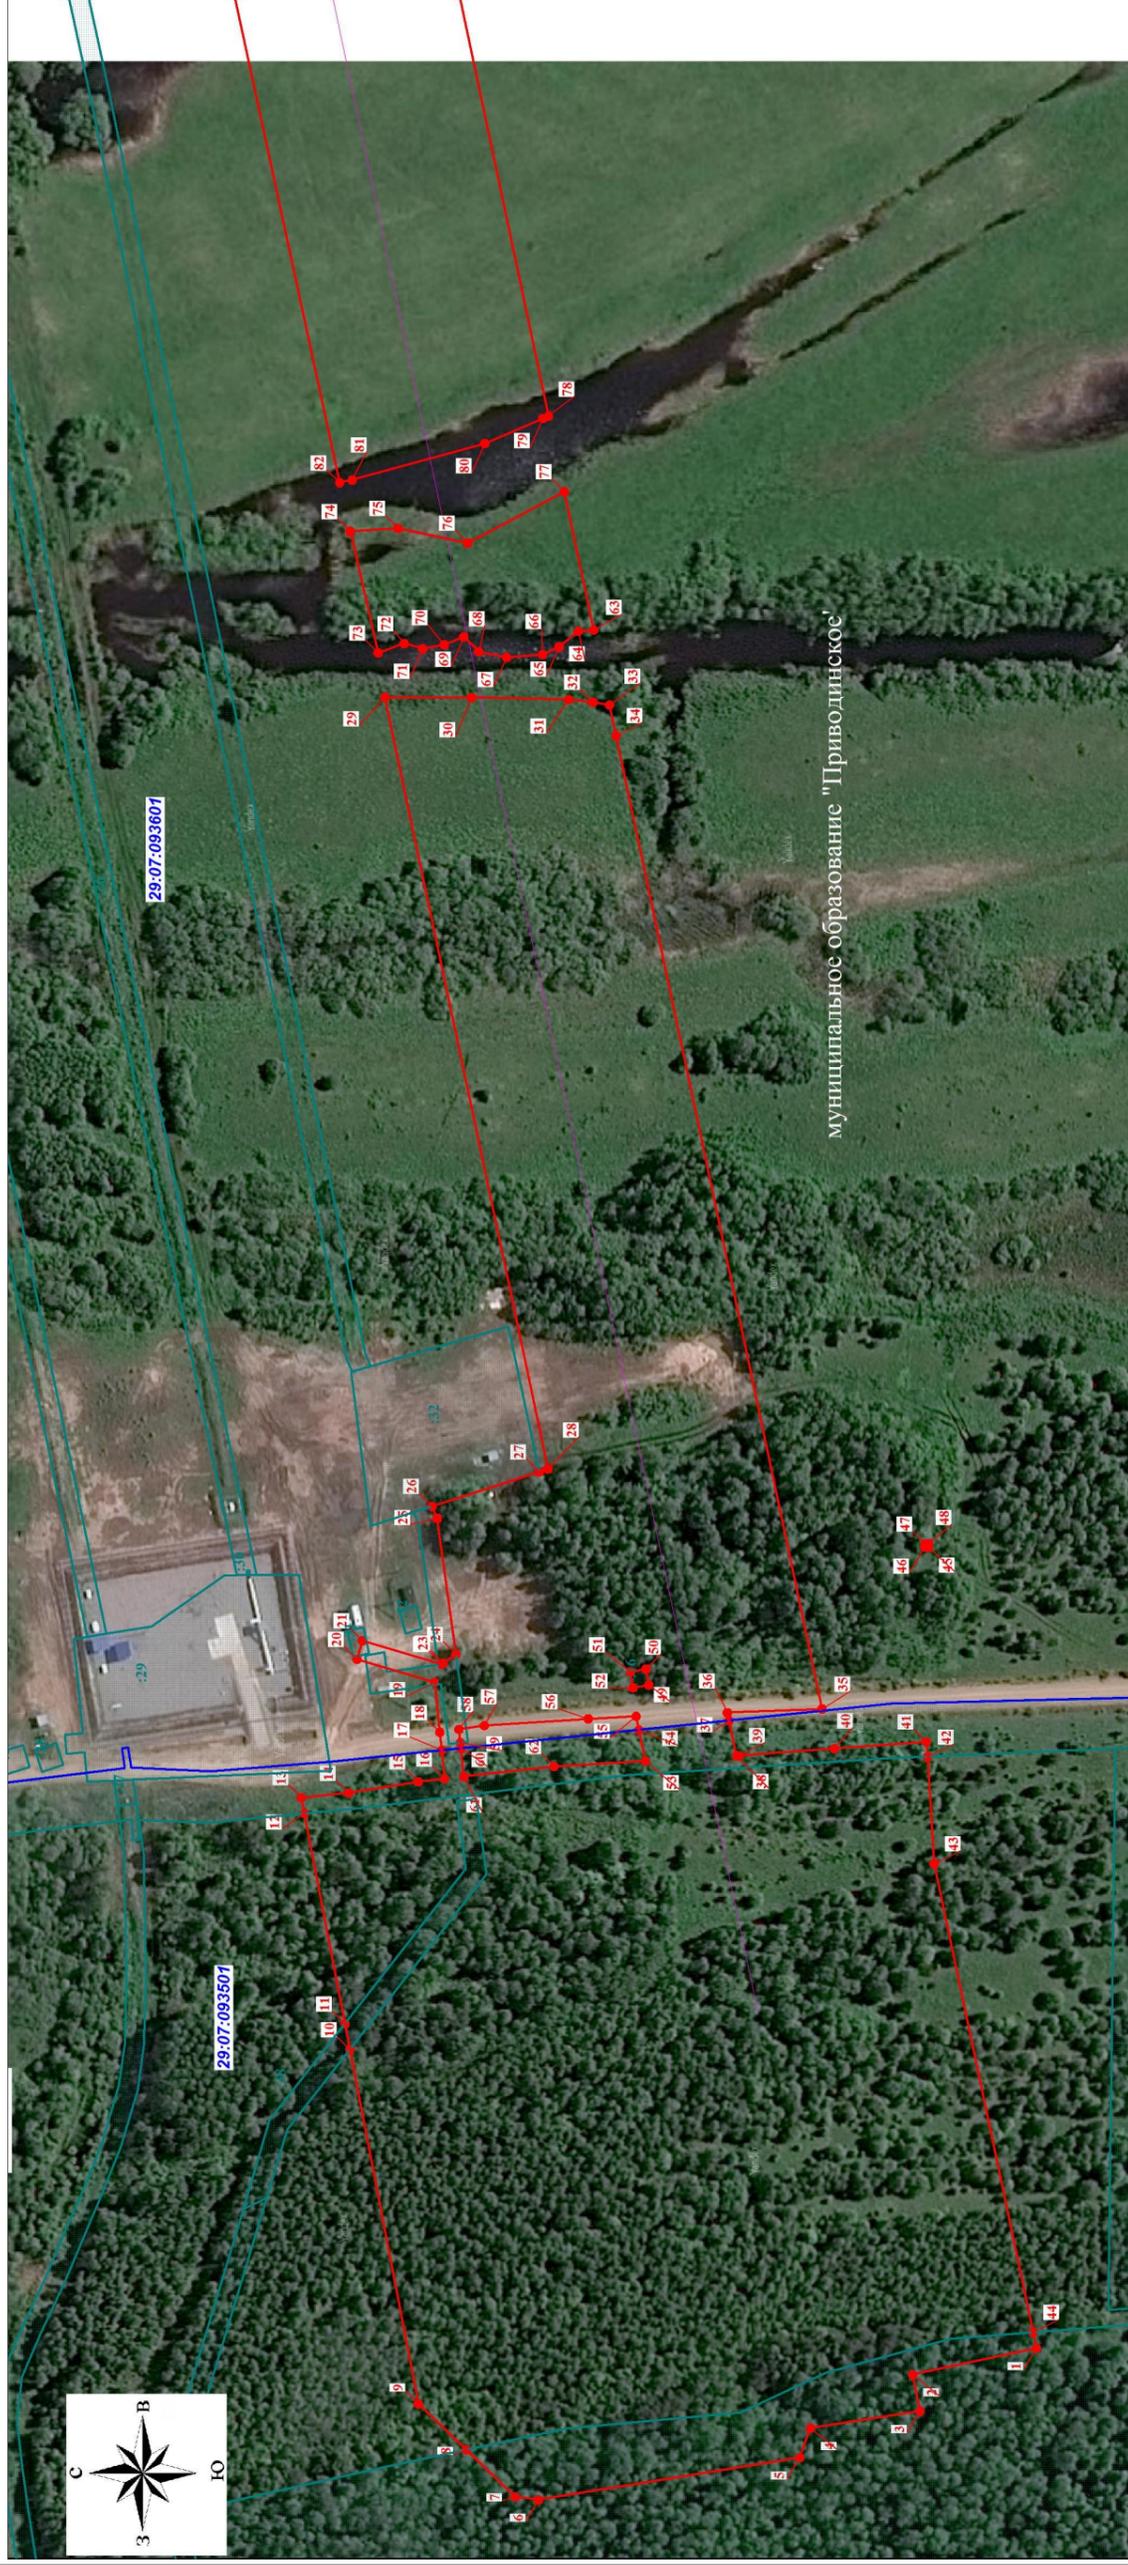

Масштаб 1 : 2000

УСЛОВНЫЕ ОБОЗНАЧЕНИЯ:

- граница публичного сервитута
- граница кадастрового квартала
- граница земельного участка, сведения о котором содержатся в ЕГРН
- номер кадастрового квартала
- кадастровый номер земельного участка
- обозначение новой характерной точки границы земельного участка
- граница муниципального образования
- проектное местоположение инженерного сооружения

СХЕМА РАСПОЛОЖЕНИЯ ГРАНИЦ ПУБЛИЧНОГО СЕРВИТУТА

ЛИСТ 3

