

Схема расположения листов

Схема расположения границ публичного сервитута
ВЛ-0.4кВ дет.сад Куимиха

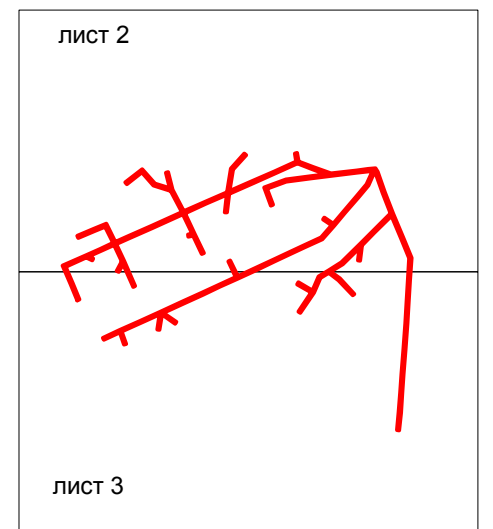
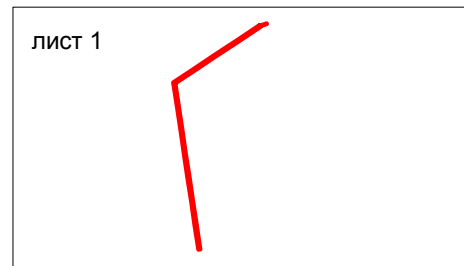


Схема расположения границ публичного сервитута
ВЛ-0.4кВ дет.сад Куимиха

Площадь публичного сервитута: 13236 кв.м

Используемые условные знаки и обозначения:

- Граница устанавливаемого публичного сервитута
- Местоположение инженерного сооружения
- Граница кадастрового квартала по сведениям ЕГРН
- Граница земельного участка по сведениям ЕГРН
- 29:07:092401 - Номер кадастрового квартала по сведениям ЕГРН
- :23 - Номер земельного участка по сведениям ЕГРН
- 1 - Номер характерной точки публичного сервитута
- - Характерные точки публичного сервитута

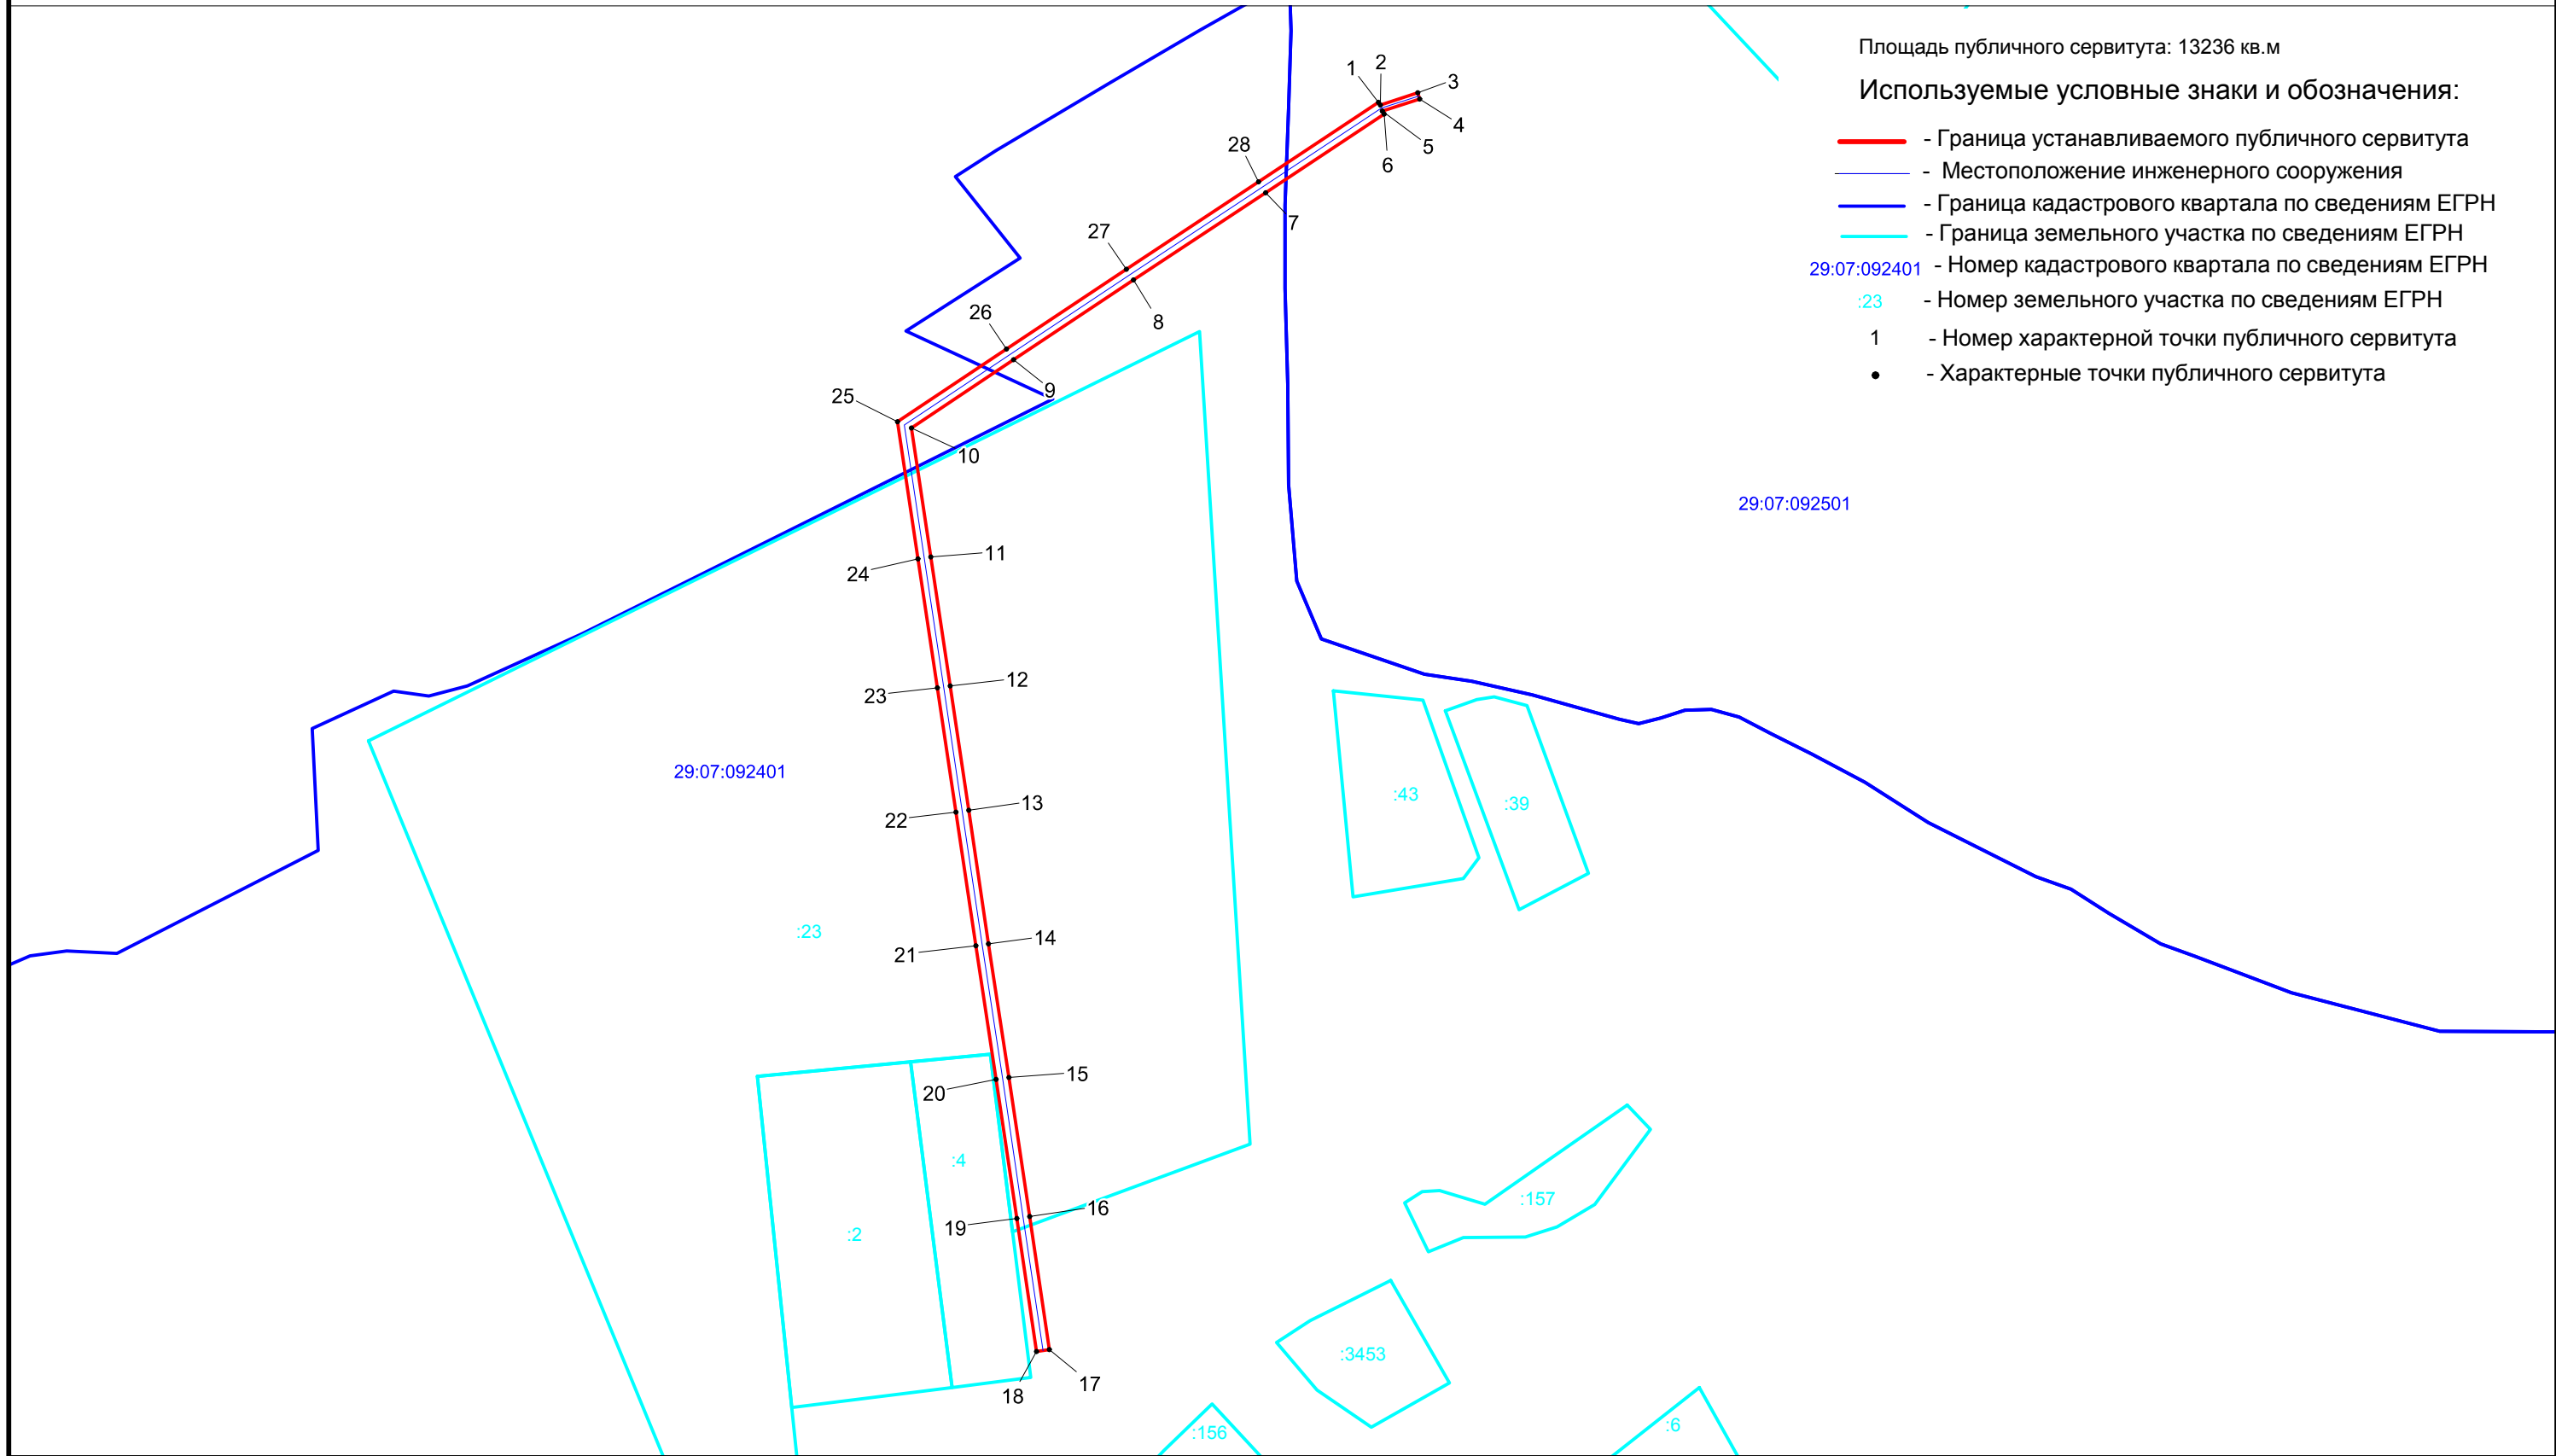


Схема расположения границ публичного сервитута
ВЛ-0.4кВ дет.сад Куимиха

Площадь публичного сервитута: 13236 кв.м

Используемые условные знаки и обозначения:

- Граница устанавливаемого публичного сервитута
- Местоположение инженерного сооружения
- Граница кадастрового квартала по сведениям ЕГРН
- Граница земельного участка по сведениям ЕГРН
- 29:07:093201 - Номер кадастрового квартала по сведениям ЕГРН
- :704 - Номер земельного участка по сведениям ЕГРН
- 1 - Номер характерной точки публичного сервитута
- - Характерные точки публичного сервитута

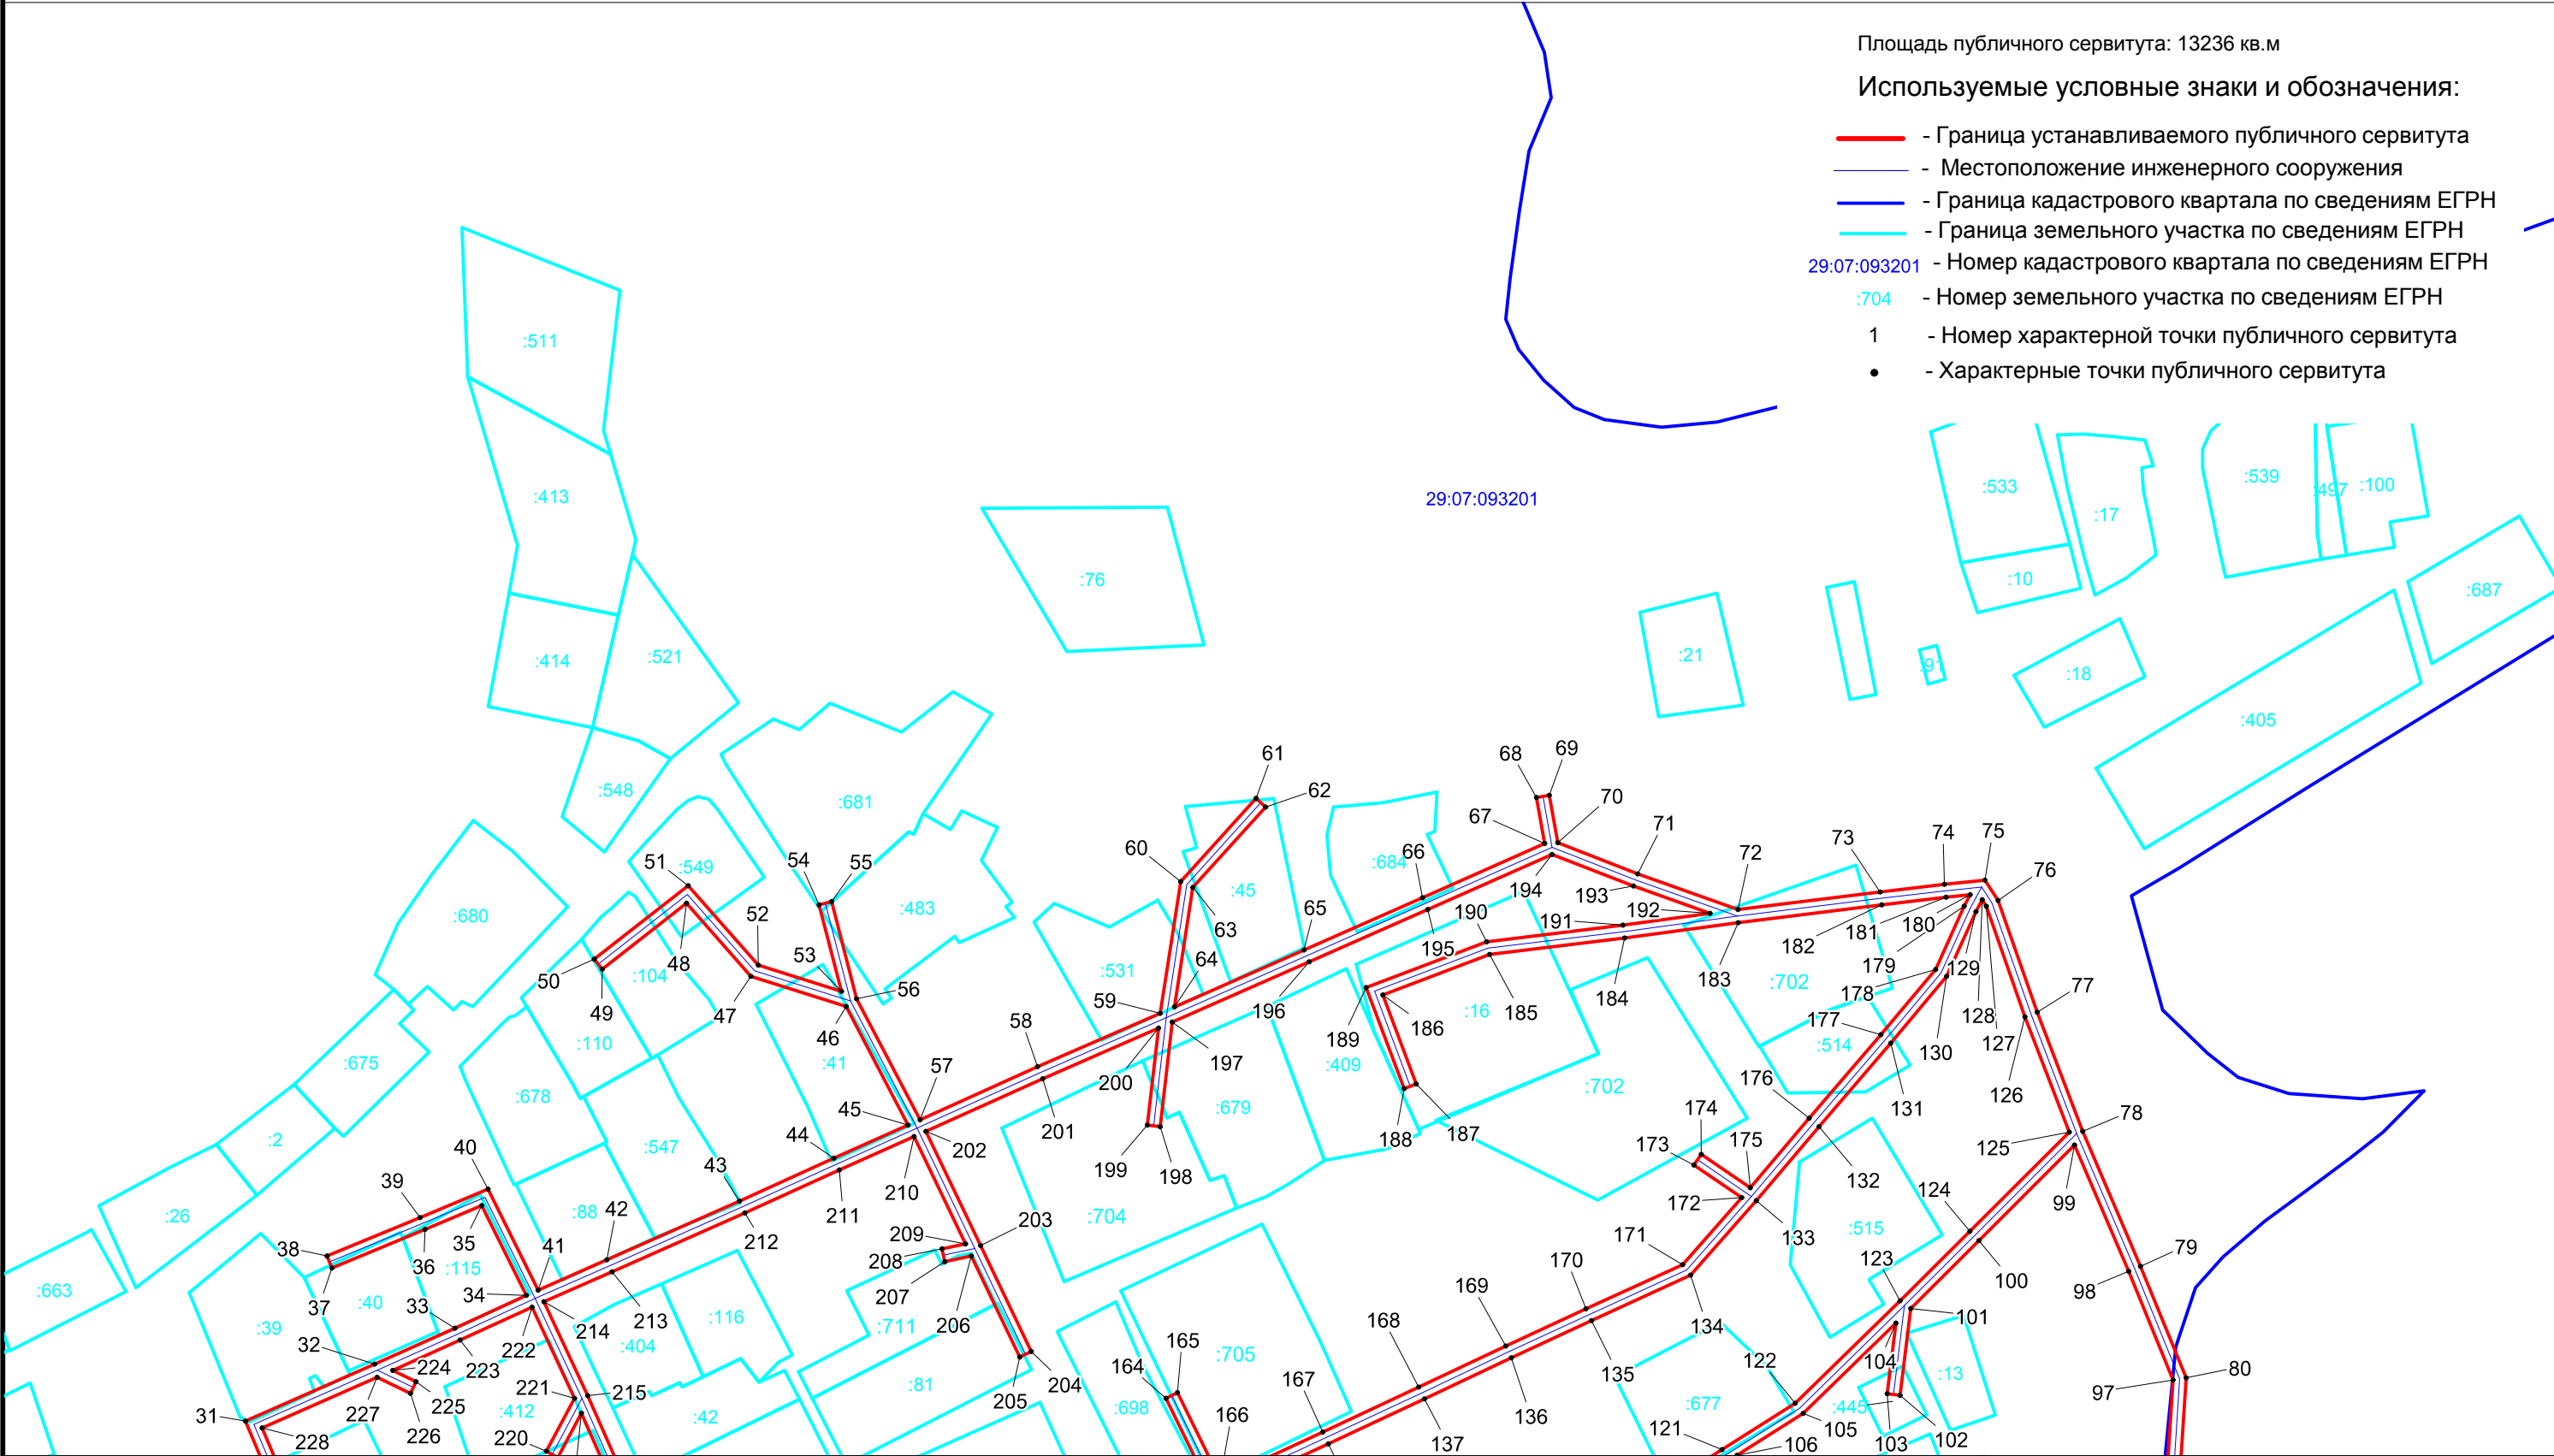


Схема расположения границ публичного сервитута
ВЛ-0.4кВ дет.сад Куимиха

