


Графический план-схема размещения нестационарных торговых объектов на территории муниципального образования "Приводинское"

Поселок Приводино: земельный участок площадью 2234 кв. м, перекресток улицы Дудникова и улицы Советская (площадь перед администрацией МО «Приводинское»)

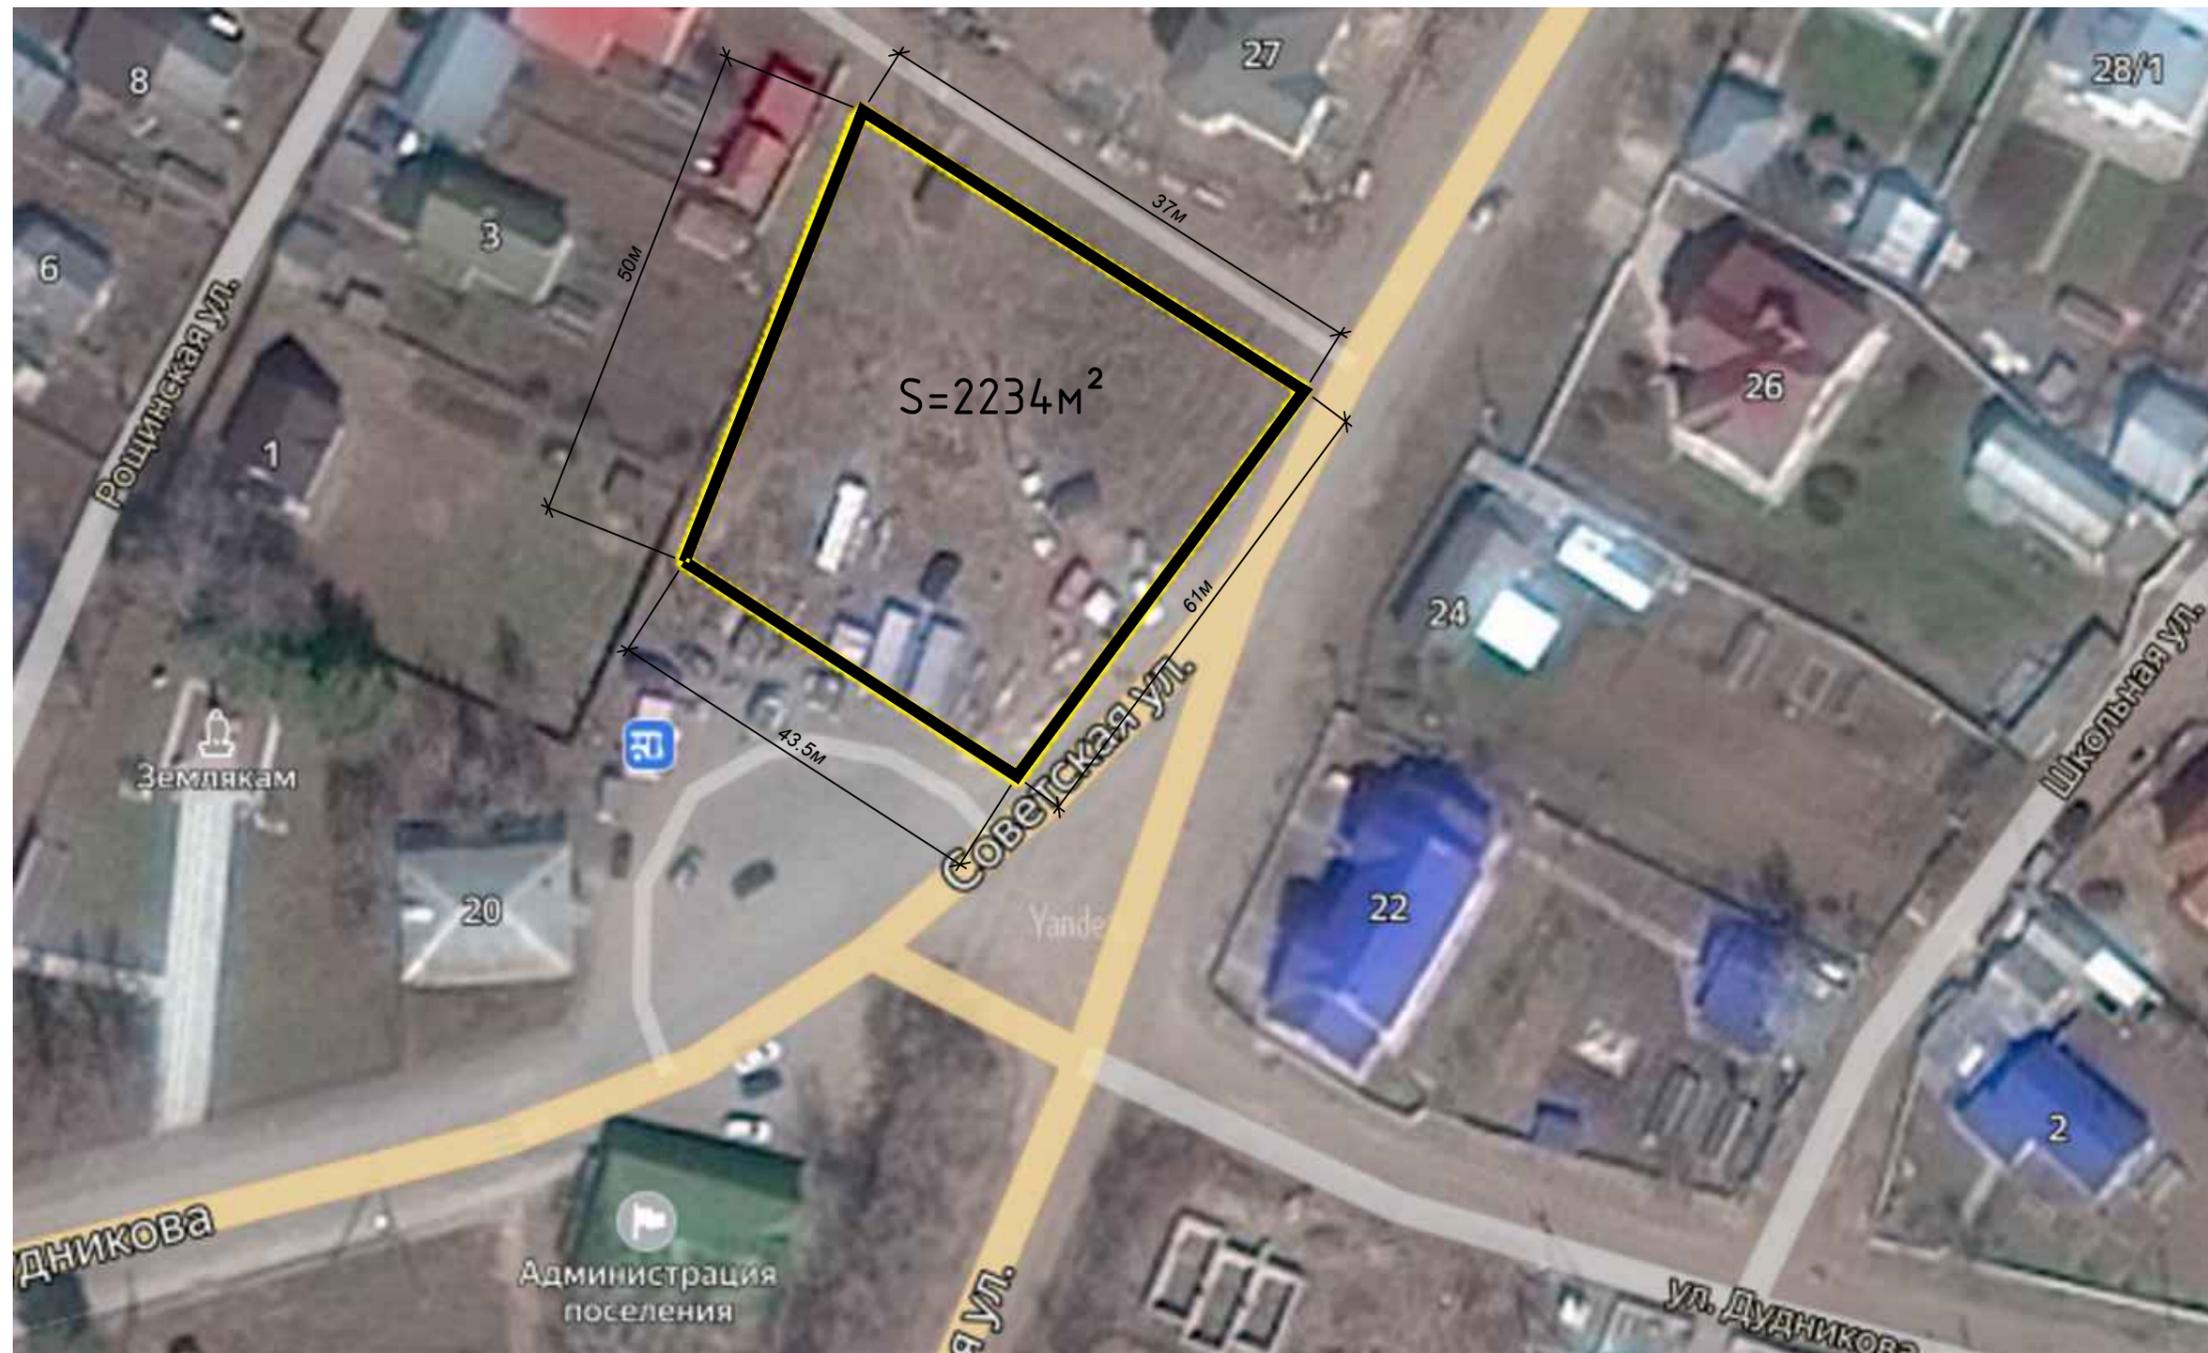

Име. № подл.	Дата и подпись	Взам. инв. №