


Схема расположения границ публичного сервитута  
ВЛ-0.4кВ автогараж Курцево

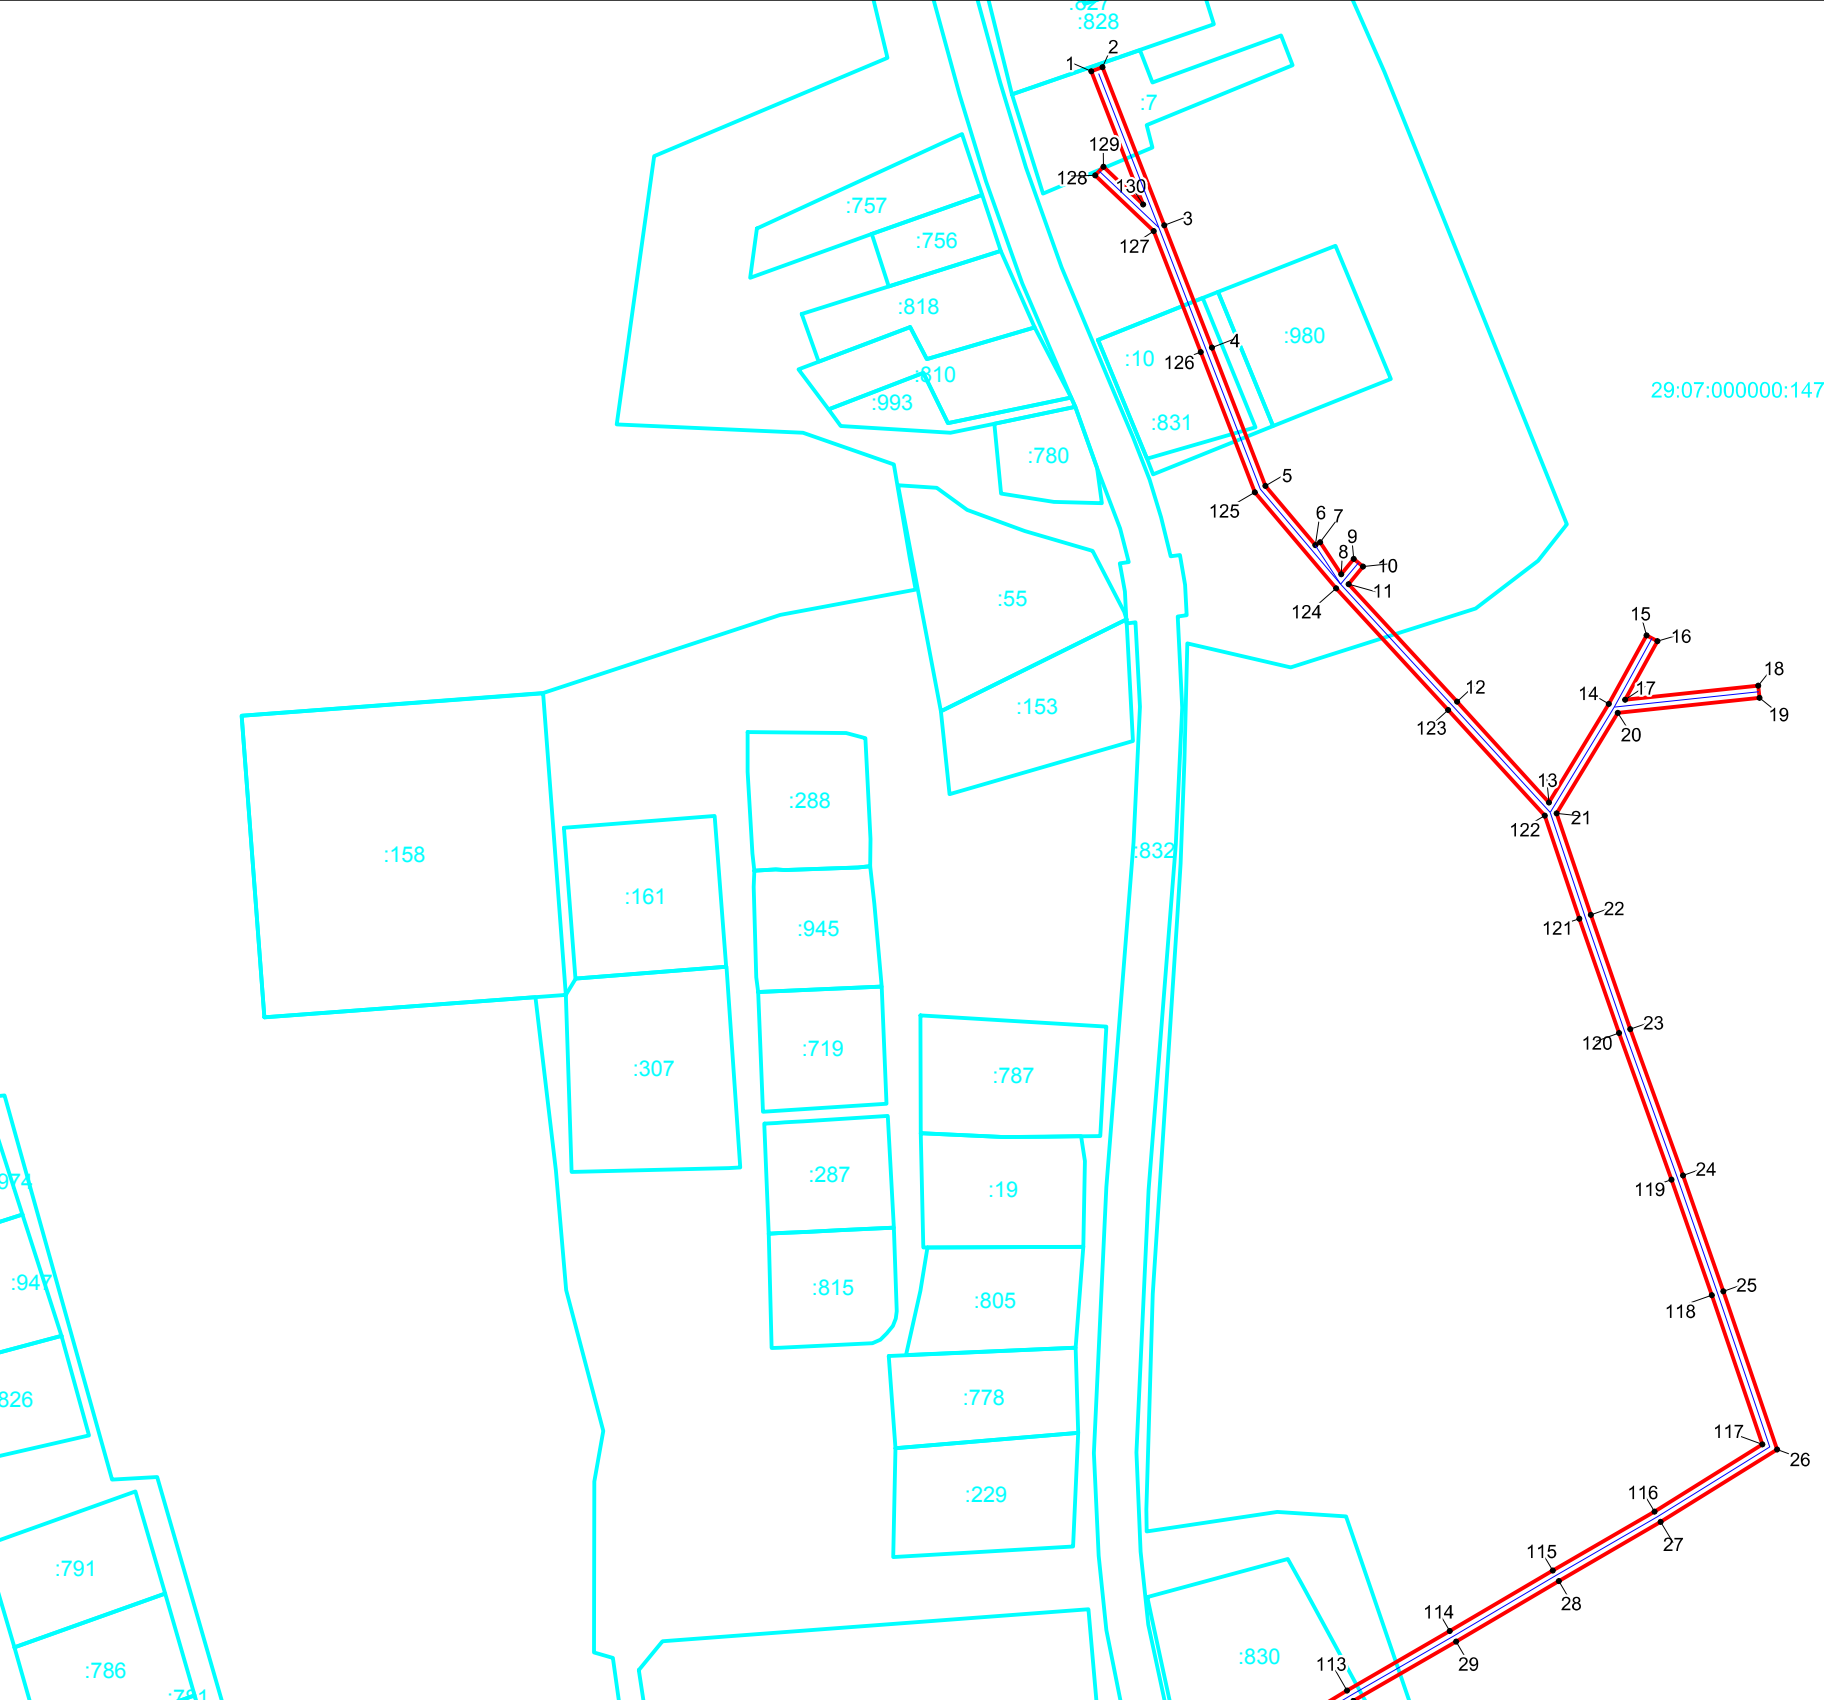

Площадь публичного сервитута: 8229 кв.м

Используемые условные знаки и обозначения:

- Граница устанавливаемого публичного сервитута
- Местоположение инженерного сооружения
- Граница кадастрового квартала по сведениям ЕГРН
- Граница земельного участка по сведениям ЕГРН
- 29:07:110101 - Номер кадастрового квартала по сведениям ЕГРН
- :831 - Номер земельного участка по сведениям ЕГРН
- 1 - Номер характерной точки публичного сервитута
- - Характерные точки публичного сервитута

Схема расположения границ публичного сервитута  
ВЛ-0.4кВ автогараж Курцево

