


МО "ПЧЕВСКОЕ СЕЛЬСКОЕ ПОСЕЛЕНИЕ" КИРИШСКОГО МУНИЦИПАЛЬНОГО РАЙОНА ЛЕНИНГРАДСКОЙ ОБЛАСТИ
ПРАВИЛА ЗЕМЛЕПОЛЬЗОВАНИЯ И ЗАСТРОЙКИ
КАРТА ГРАДОСТРОИТЕЛЬНОГО ЗОНИРОВАНИЯ ДЕРЕВНИ ДУНЯКОВО

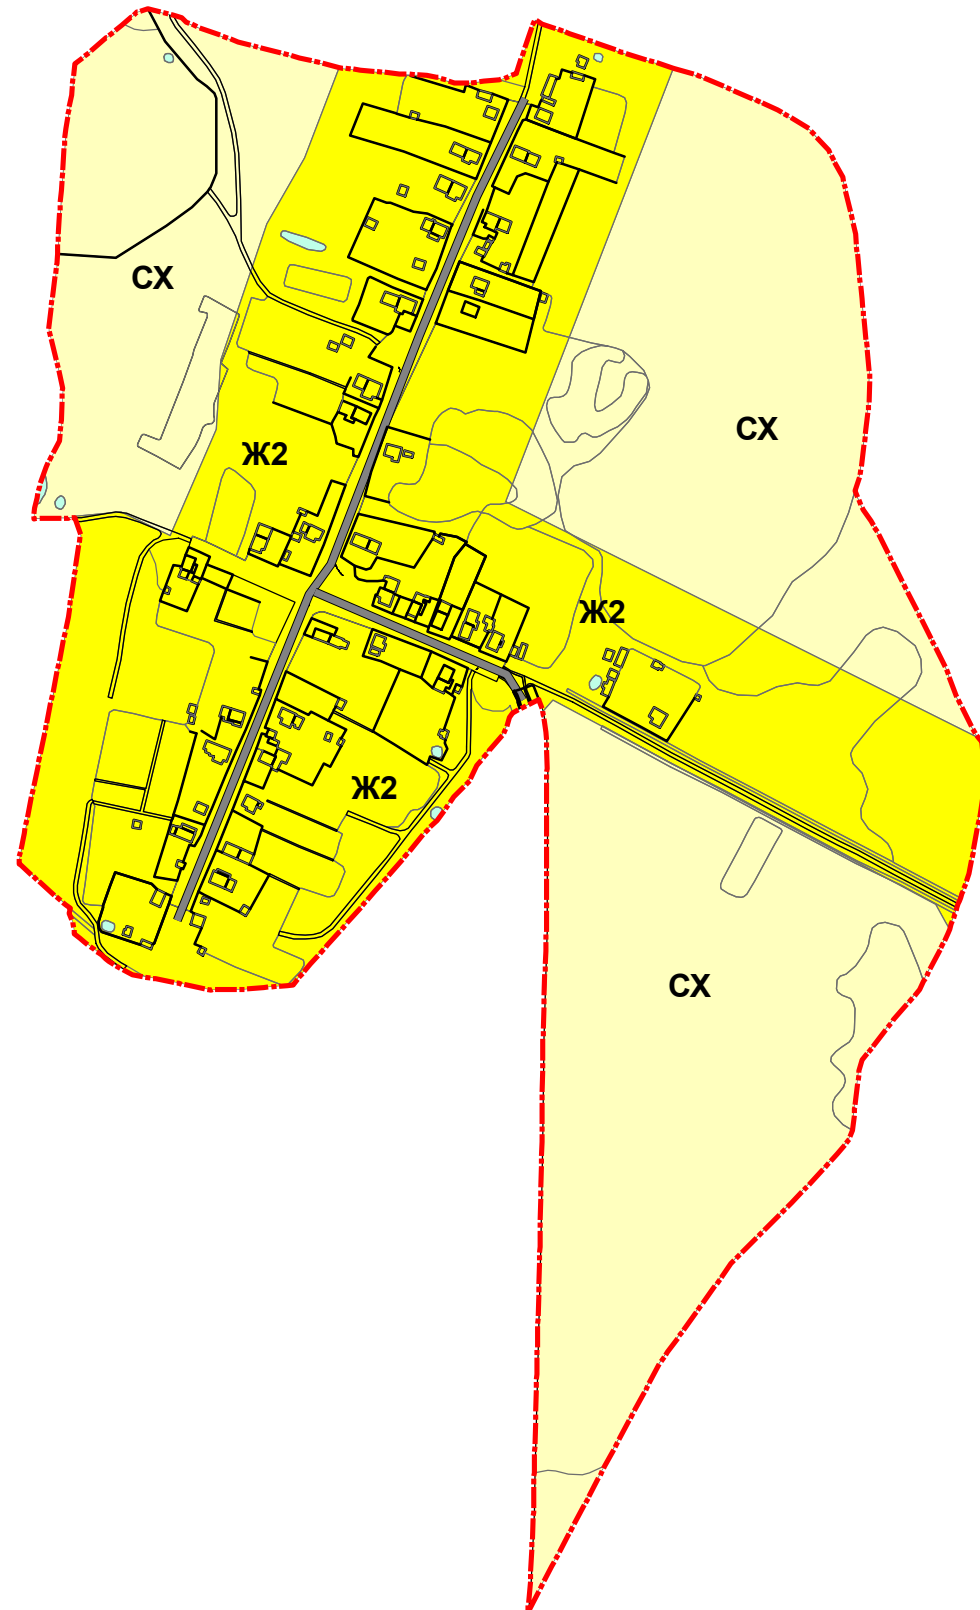

ЖИЛЫЕ ЗОНЫ

- Ж1** Зона многоквартирных жилых домов
- Ж2** Зона индивидуальных жилых домов
- Ж3** Зона садоводств и дачных участков

ОБЩЕСТВЕННО-ДЕЛОВЫЕ ЗОНЫ

- О1** Зона учреждений здравоохранения и социальной защиты
- О2** Зона образовательных учреждений среднего и высшего профессионального образования
- О3** Зона спортивных комплексов и сооружений
- О4** Зона объектов делового, общественного назначения

ПРОИЗВОДСТВЕННЫЕ ЗОНЫ

- П1** Зона производственно-коммунальных объектов

ЗОНЫ ИНЖЕНЕРНОЙ И ТРАНСПОРТНОЙ ИНФРАСТРУКТУРЫ

- Т1** Зона улично-дорожной сети, объектов транспортной инфраструктуры
- Т2** Зона железнодорожного транспорта

ЗОНЫ СЕЛЬСКОХОЗЯЙСТВЕННОГО ИСПОЛЬЗОВАНИЯ

- СХ** Зона сельскохозяйственного использования

ЗОНЫ РЕКРЕАЦИОННОГО НАЗНАЧЕНИЯ

- Р1** Зона зеленых насаждений общего пользования
- Р2** Зона парков, пляжей, прибрежных мест отдыха, лесов

ЗОНЫ ПЕРСПЕКТИВНОГО ГРАДОСТРОИТЕЛЬНОГО РАЗВИТИЯ

- ПЗ1** Зона перспективной застройки

ЗОНЫ СПЕЦИАЛЬНОГО НАЗНАЧЕНИЯ

- С1** Зона кладбищ

ПРОЧИЕ

- Водные объекты
- Граница населенного пункта

Масштаб М 1:5000

