



ПРОЕКТ ПЛАНИРОВКИ И МЕЖЕВАНИЯ ТЕРРИТОРИИ ДЛЯ СТРОИТЕЛЬСТВА ЛИНЕЙНОГО ОБЪЕКТА


КТП 10/0,4 кВ №1-2574 с ВЛ 0,4 кВ и линейным ответвлением от ВЛ 10 кВ Дзержинск-Склады, п. Дзержинск, ул. Полевая

Чертеж планировки территории М 1:1000

п. Дзержинск

Каталог координат

X	Y
384014.88	3341882.09
384000.51	3341906.11
383998.07	3341908.9
383997.62	3341910.74
383994.63	3341915.63
383973.22	3341941.74
383973.46	3341958.4
383967.97	3341958.87
383967.68	3341939.74
383990.91	3341911.43
384001.55	3341893.52
384007.74	3341883.15
384002.55	3341878.82
384005.33	3341873.96
384014.88	3341882.09

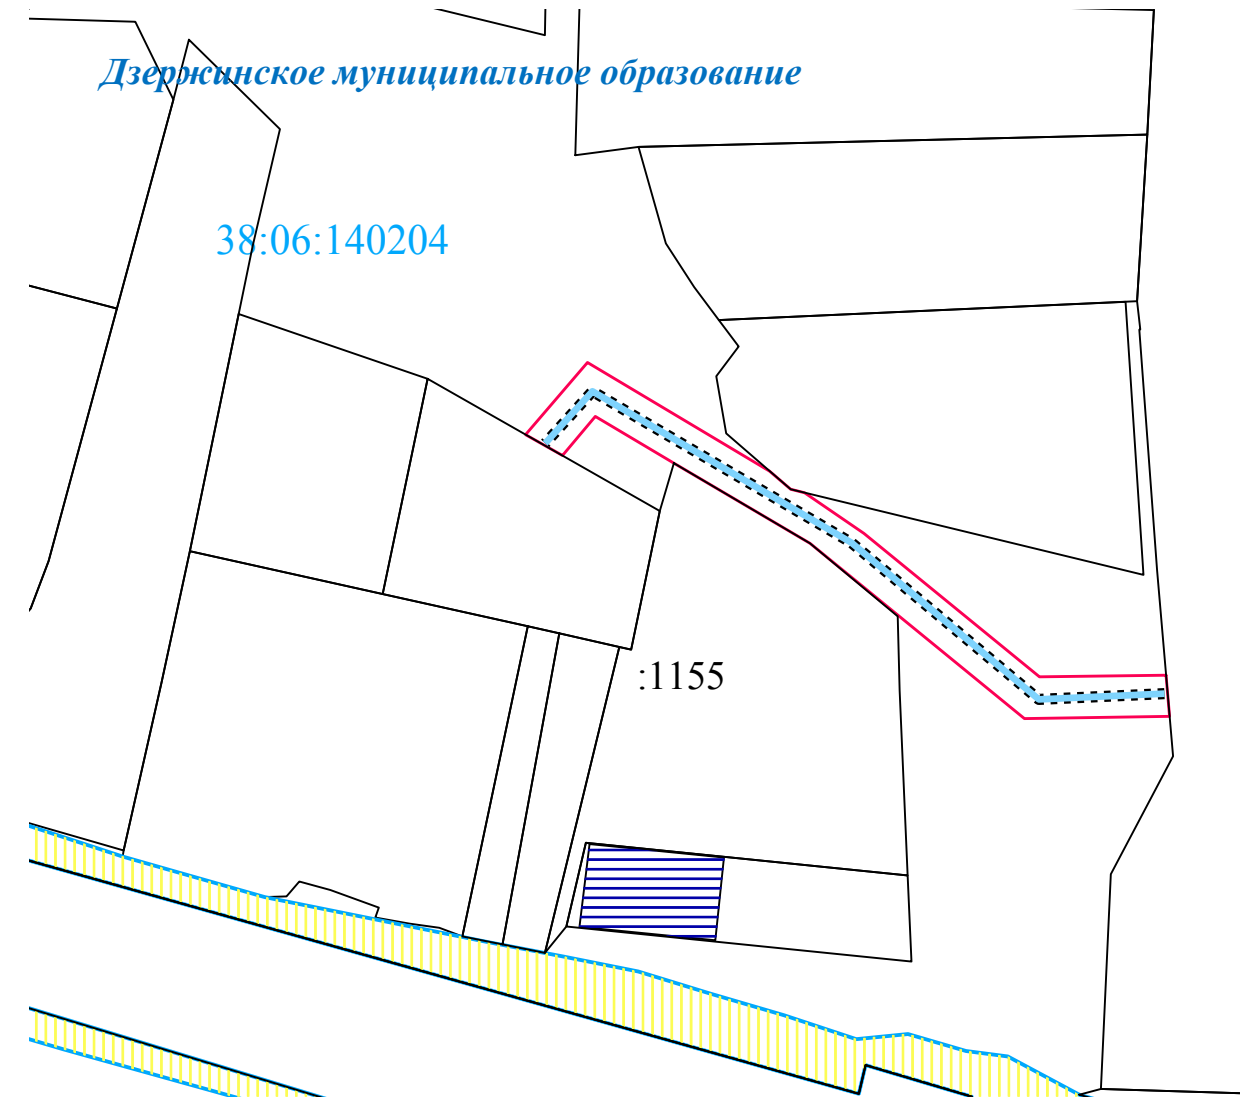

Условные обозначения:

- п. Дзержинск* наименование населенного пункта
- граница проектируемого объекта
- граница земельного участка
- устанавливаемые красные линии
- 38:06:140204 номер кадастрового квартала
- проектируемая линия электропередач
- :2289 кадастровый номер земельного участка

						04-2018-ПП-ОЧП-Ч1			
						Проект планировки и межевания территории для строительства линейного объекта КТП 10/0,4 кВ №1-2574 с ВЛ 0,4 кВ и линейным ответвлением от ВЛ 10 кВ Дзержинск-Склады, п. Дзержинск, ул. Полевая			
Изм.	Кол. Уч.	Лист	№ док.	Подпись	Дата				
Составил		Филиппова П.А				Основная часть, подлежащая утверждению	Стадия	Лист	Листов
Проверил		Никитин В.С					1	1	
						Чертеж планировки территории 1:1000	ООО «СИБПРОЕКТСТРОЙ»		