


ПРОЕКТ ПЛАНИРОВКИ И МЕЖЕВАНИЯ ТЕРРИТОРИИ ДЛЯ СТРОИТЕЛЬСТВА ЛИНЕЙНОГО ОБЪЕКТА

«КТПС 10/0,4 кВ с ВЛ – 0,4 кВ и линейным ответвлением от ВЛ 10 кВ Пивовариха-Фермер, Иркутский район, п. Дзержинск, ул. Фермерская

ЧЕРТЕЖ ГРАНИЦ СУЩЕСТВУЮЩИХ ЗЕМЕЛЬНЫХ УЧАСТКОВ М 1:1000

ДЗЕРЖИНСКОЕ МУНИЦИПАЛЬНОЕ
ОБРАЗОВАНИЕ

п. ДЗЕРЖИНСК

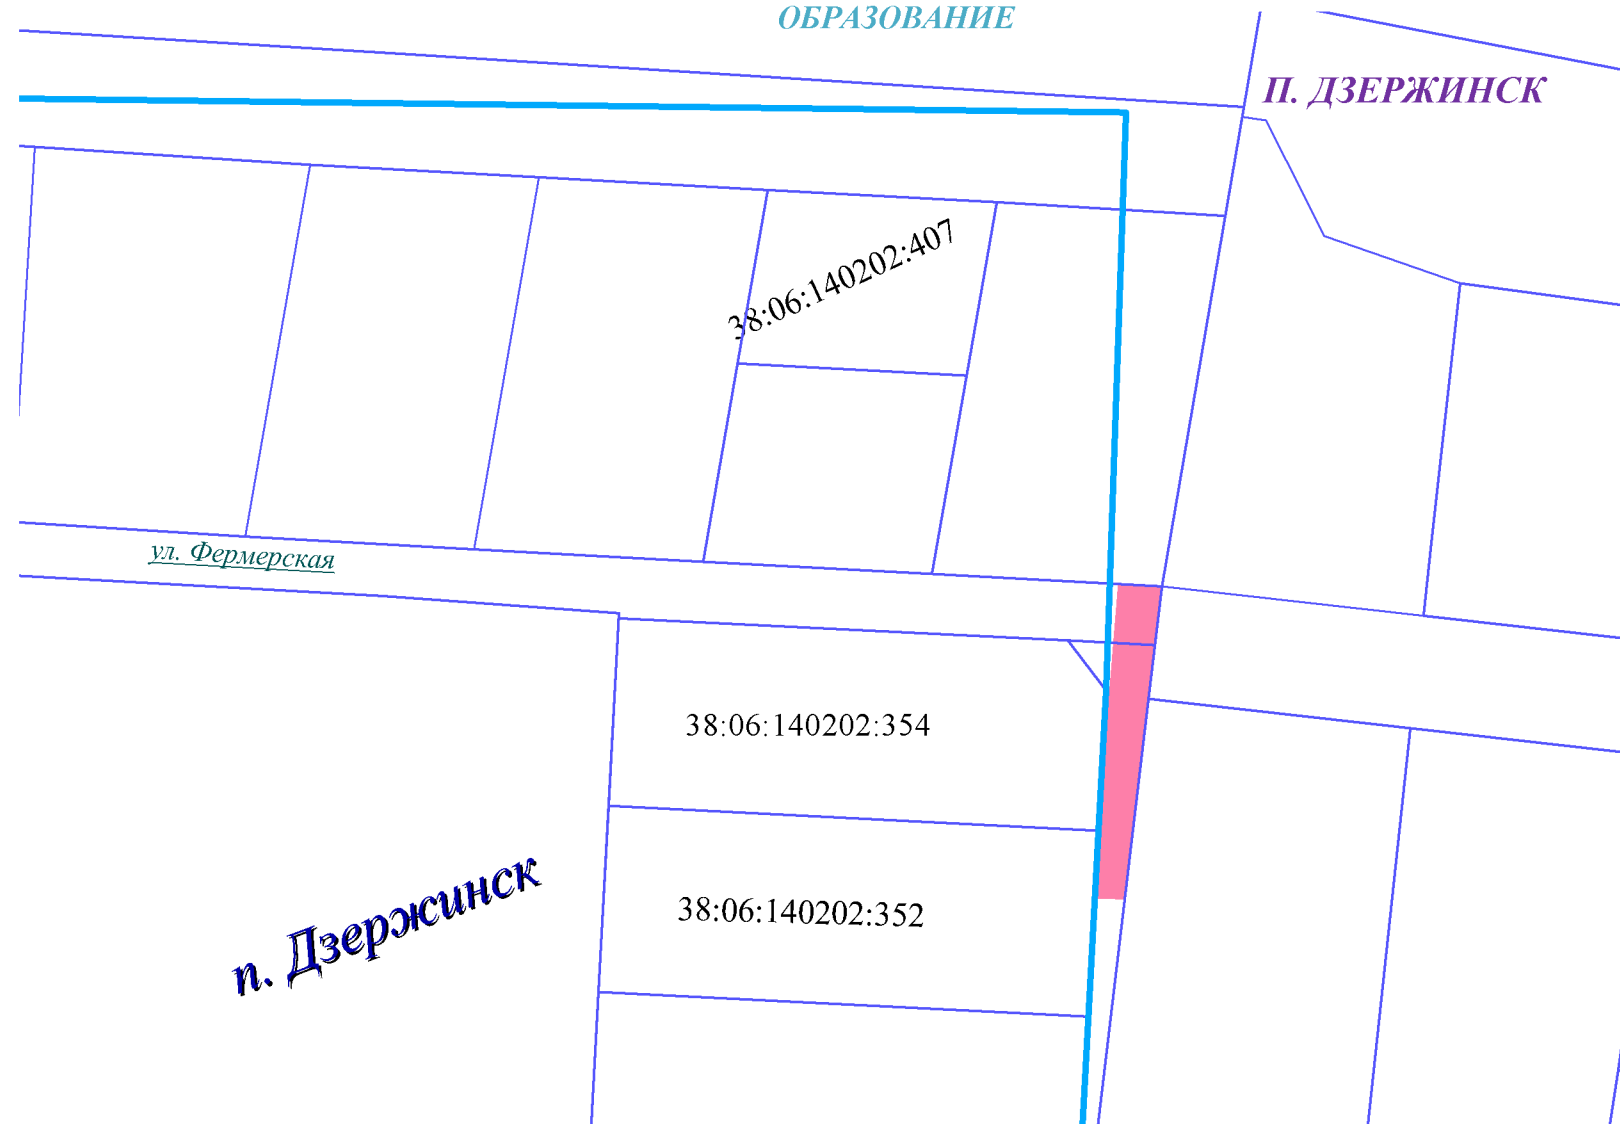


Условные обозначения:

п. Дзержинск

наименование населенного пункта



граница проектируемого объекта

 

граница земельного участка



устанавливаемые красные линии

38:06:140204

номер кадастрового квартала

ул. Фермерская

наименование улицы

п. Дзержинск

						04-2018-ПП-ОЧП-Ч1		
						«Проект планировки и межевания территории для строительства линейного объекта «КТПС 10/0,4 кВ с ВЛ – 0,4 кВ и линейным ответвлением от ВЛ 10 кВ Пивовариха-Фермер, Иркутский район, п. Дзержинск, ул. Фермерская»		
Изм.	Кол. Уч.	Лист	№ док.	Подпись	Дата			
Составил		Филиппова П.А				Межевание территории		Стадия
Проверил		Никитин В.С						Лист
								Листов
						Чертеж границ существующих земельных участков 1:1000		1
								1
								ООО «СИБПРОЕКТСТРОЙ»