

Министерство образования и науки Российской Федерации
Федеральное государственное бюджетное образовательное учреждение
высшего образования

«Пермский национальный исследовательский политехнический университет»

Проектный центр «ПНИПУ-Нефтепроект»

Свидетельство № 0253-2016-5902291029-08 от 21 июня 2016 г.

ООО «ЛУКОЙЛ-Коми»

Корректировка документации проекта планировки территории
и проекта межевания территории по объекта
«Строительство и реконструкция трубопроводов
Джьерского нефтяного месторождения» (2 очередь)

Т1. Основная часть проекта планировки территории

2018/103-ППТ

Договор №

2018/103

Взам. инв. №	
Подп. и дата	
Инв. № подл.	

Изм.	№ док.	Подп.	Дата

Министерство образования и науки Российской Федерации
Федеральное государственное бюджетное образовательное учреждение
высшего образования

«Пермский национальный исследовательский политехнический университет»

Проектный центр «ПНИПУ-Нефтепроект»

Свидетельство № 0253-2016-5902291029-08 от 21 июня 2016 г.

ООО «ЛУКОЙЛ-Коми»

Корректировка документации проекта планировки территории
и проекта межевания территории по объекту
«Строительство и реконструкция трубопроводов
Джъерского нефтяного месторождения» (2 очередь)

T1. Основная часть проекта планировки территории

2018/103-ППТ

Договор №

2018/103

Заместитель директора
по проектированию

Д.Г.Малыхин

Главный инженер проекта

А.А.Шардаков

Изм.	№ док.	Подп.	Дата

2019

Взам. инв. №	
Подп. и дата	
Инв. № подл.	

Проектируемая трасса трубопровода «Скважина №64 – ГЗУ-3» берет начало на площадке нефтяной скважины №64 следует, пересекая естественные и искусственные препятствия, в северо-восточном направлении.

На ПК12+7,4 трасса меняет направление на восточное. На ПК25+78,5 трасса поворачивает на запад и до ее конца проходит по существующей площадке ГЗУ-3. Территория площадки спланирована, застроена сооружениями промышленного назначения, покрыта сетью подземных и надземных инженерных коммуникаций. Видимых деформаций и разрушений существующих зданий и сооружений не зафиксировано.

«Скважина №133 – ГЗУ-3» (ПК0+ПК7+38): проектируемая трасса трубопровода берет начало на площадке нефтяной скважины №133 следует до точки врезки, пересекая естественные и искусственные препятствия, в северном направлении.

Таблица 1 - Параметры проектируемых промысловых трубопроводов.

№ п/п	Наименование	Ед. изм.	Кол.	Характеристика
1 этап. Скважина №124				
1	Выкидная линия «скв.№124-ГЗУ-1»	м	522,83	Труба стальная бесшовная горячедеформированная 89х6,0, по ГОСТ 8732-78 В20 ГОСТ 8731-74
2 этап. Скважина №177				
1	Выкидная линия «скв.№77-ГЗУ-2»	м	2616,78	Труба стальная бесшовная горячедеформированная 89х6,0, по ГОСТ 8732-78 В20 ГОСТ 8731-74
3 этап. Скважина №133				
1	Выкидная линия «скв.№133-ГЗУ-3»	м	1683,39	Труба стальная бесшовная горячедеформированная 89х6,0, по ГОСТ 8732-78 В20 ГОСТ 8731-74
4 этап. Скважина №64				
1	Выкидная линия «скв.№64-ГЗУ-3»	м	2608,34	Труба стальная бесшовная горячедеформированная 89х6,0, по ГОСТ 8732-78 В20 ГОСТ 8731-74

Взам. инв. №	
Подп. и дата	
Инв. № подл.	

-организацию проведения технологических процессов в соответствии с регламентами, правилами технической эксплуатации и другой, утвержденной в установленном порядке нормативно-технической и эксплуатационной документацией;

-организацию использования оборудования для пожароопасных и пожаровзрывоопасных веществ и материалов соответствующего конструкторской документации;

-разработку и утверждение инструкций по обеспечению пожарной безопасности и действию персонала при возникновении пожара;


-организацию обучения персонала мерам пожарной безопасности на производстве;

-организацию эксплуатации и надзора за системами контроля технологических параметров и системами противопожарной защиты;

-организацию взаимодействия персонала объекта с подразделениями пожарной охраны при тушении пожаров.

Инв. № подл.	Подп. и дата	Взам. инв. №					Лист
Изм	Кол.уч	Лист	№ док	Подп.	Дата	2018/103-ППТ.Т1.ПЗ	

№	X	Y
1	7012462.86	5356195.44
2	7012439.92	5356197.11
3	7012434.88	5356127.64
4	7012464.29	5356117.43
5	7012570.82	5355980.36
6	7012620.52	5355906.36
7	7012608.33	5355844.33
8	7012630.29	5355811.63
9	7012536.78	5355342.96
10	7012585.87	5355306.92
10	7012598.40	5355114.11
12	7012421.27	5354755.47
13	7012185.33	5354537.94
14	7012145.82	5354491.01
15	7012177.87	5354464.04
16	7012124.31	5354400.40
17	7011914.70	5354408.02
18	7011905.93	5354459.25
19	7011916.29	5354511.16
20	7011848.49	5354575.03
21	7011857.03	5354595.88
22	7011848.44	5354659.32
23	7011825.65	5354656.23
24	7011833.41	5354598.90
25	7011821.21	5354569.12
26	7011891.24	5354503.16
27	7011882.54	5354459.57
28	7011895.18	5354385.72
29	7012134.68	5354377.00
30	7012210.27	5354466.83
31	7012178.24	5354493.80
32	7012201.99	5354522.01
33	7012440.00	5354741.45
34	7012621.75	5355109.45
35	7012608.13	5355319.11
36	7012562.20	5355352.83
37	7012654.72	5355816.51
38	7012632.73	5355849.24
39	7012644.92	5355911.27
40	7012589.47	5355993.84
41	7012478.27	5356136.92
42	7012459.10	5356143.58

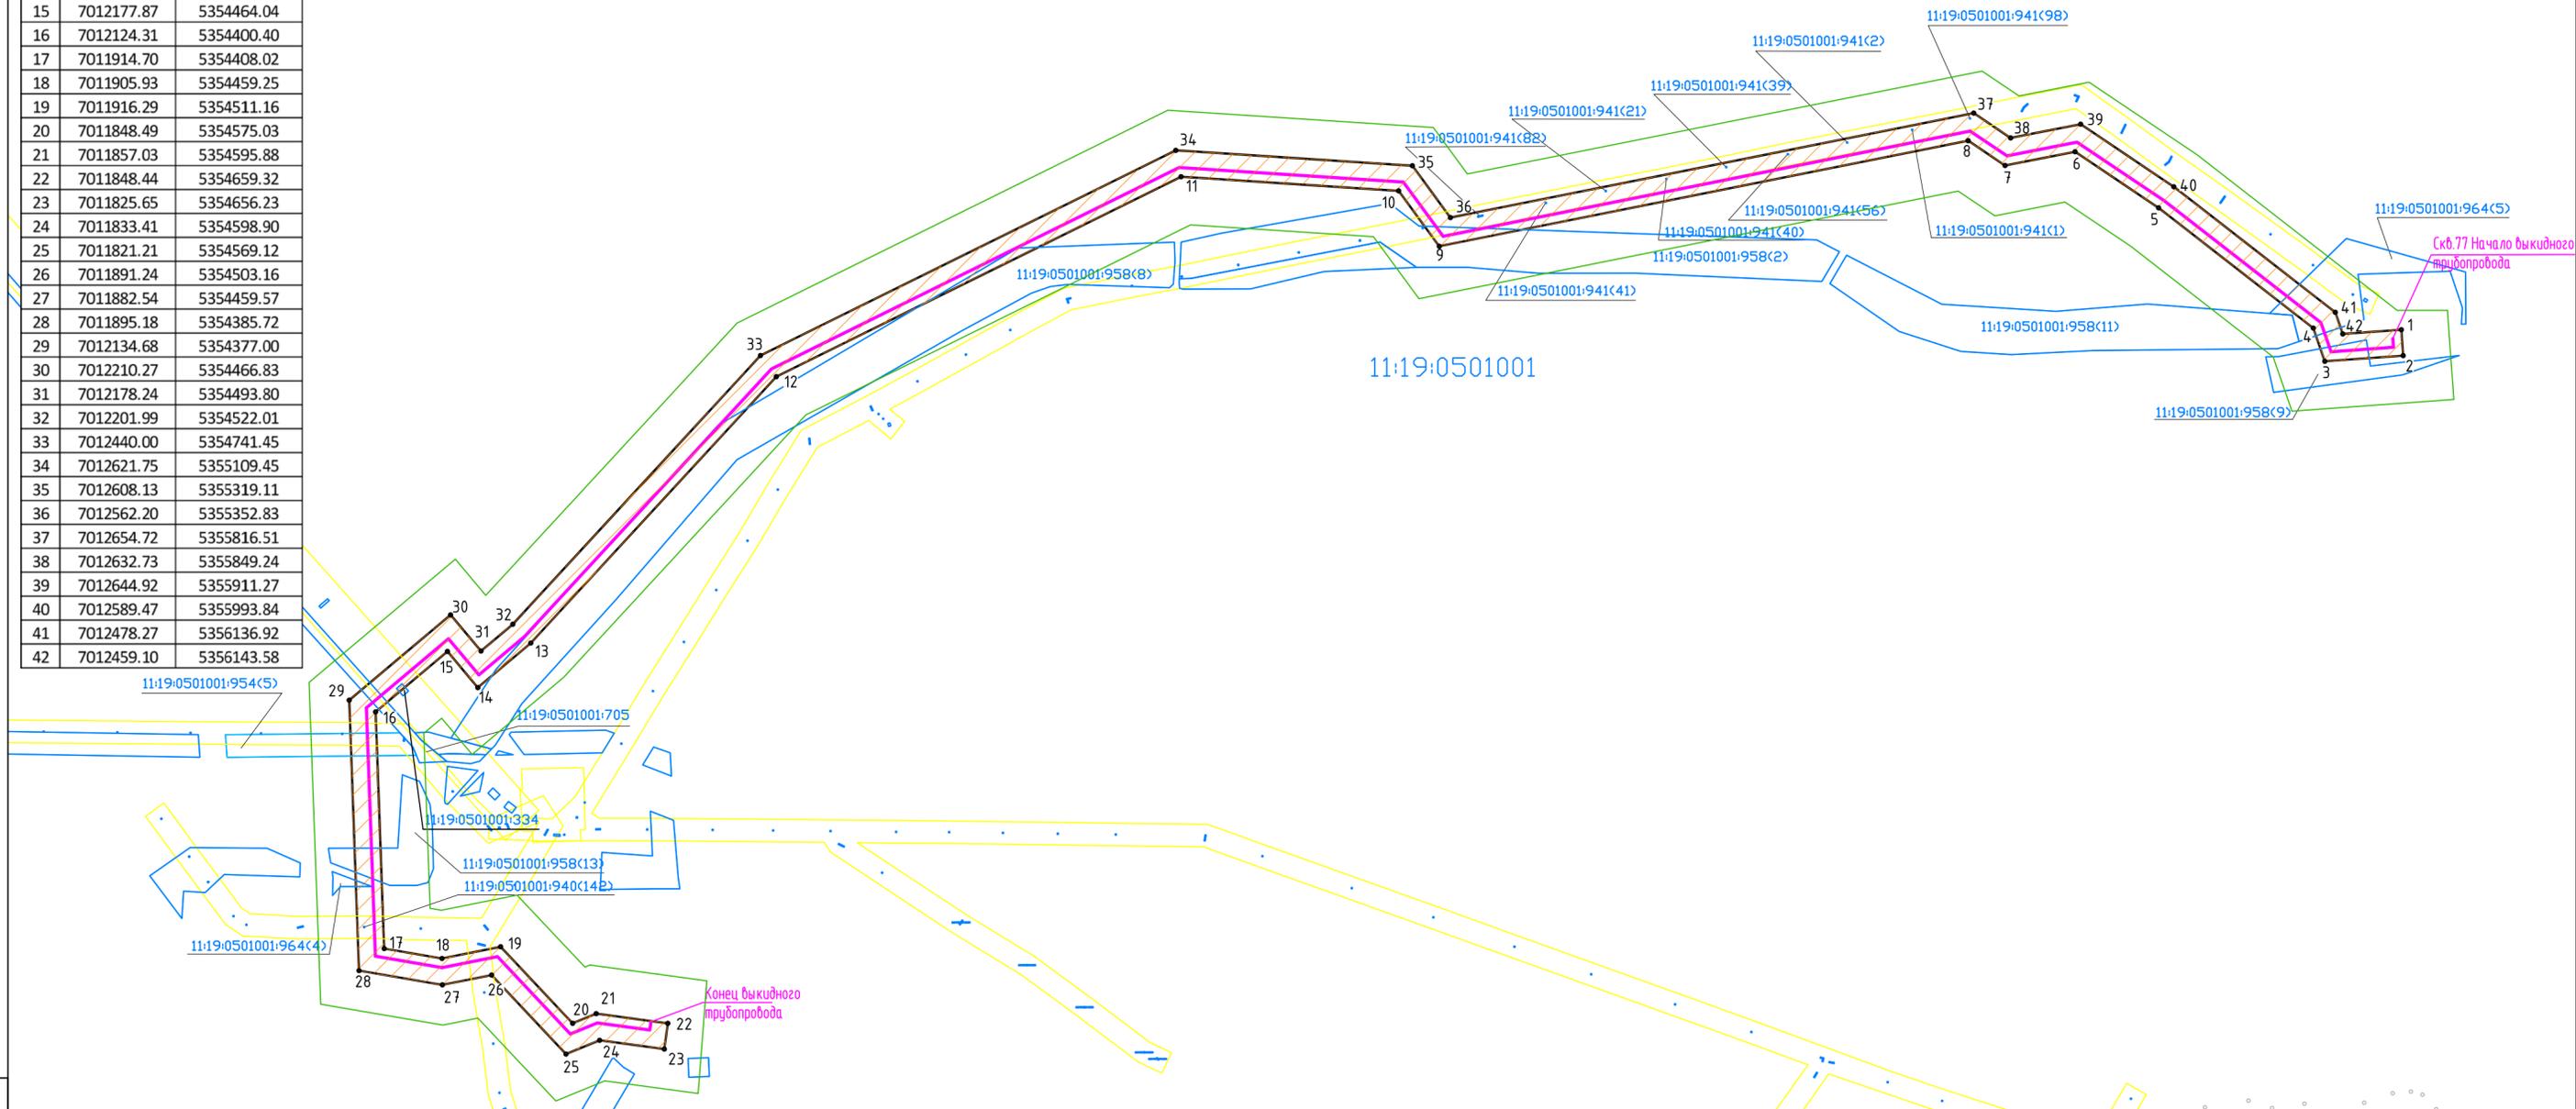

Условные обозначения:


- линии регулирования застройки
- зона планируемого размещения линейного объекта
- охранный зона проектируемого линейного объекта
- красные линии линейного объекта, подлежащие установлению
- границы зон с особыми условиями использования территории по сведениям ЕГРН
- проектируемый трубопровод
- границы земельных участков по сведениям ЕГРН
- 11:19:0501001 - номер кадастрового квартала
- 55 - кадастровый номер земельного участка
- 20 - номера характерных точек границ красных линий

2018/103-ППТ.Т1.ГЧ					
"Строительство и реконструкция трубопроводов Джьерского нефтяного месторождения" (2 очереди).					
(Этап 2. Выкидная линия «Скважина №77 – ГЗУ-2»)					
Изм.	Колуч	Лист	№ док	Подпись	Дата
Разраб.	Даминова	1	01.19	<i>Даминова</i>	01.19
Проб.	Рассказова	2	01.19	<i>Рассказова</i>	01.19
Н. контр.	Рассказова	3	01.19	<i>Рассказова</i>	01.19
Проект планировки территории			Стадия	Лист	Листов
			П	2	3
Чертеж красных линий линейного объекта и границ зон планируемого размещения линейного объекта			ПЦ "ПНИПУ-Нефтепроект"		

Масштаб 1:4000

Формат А2

Инв. № подл. Подпись и дата. Взам. инв. №

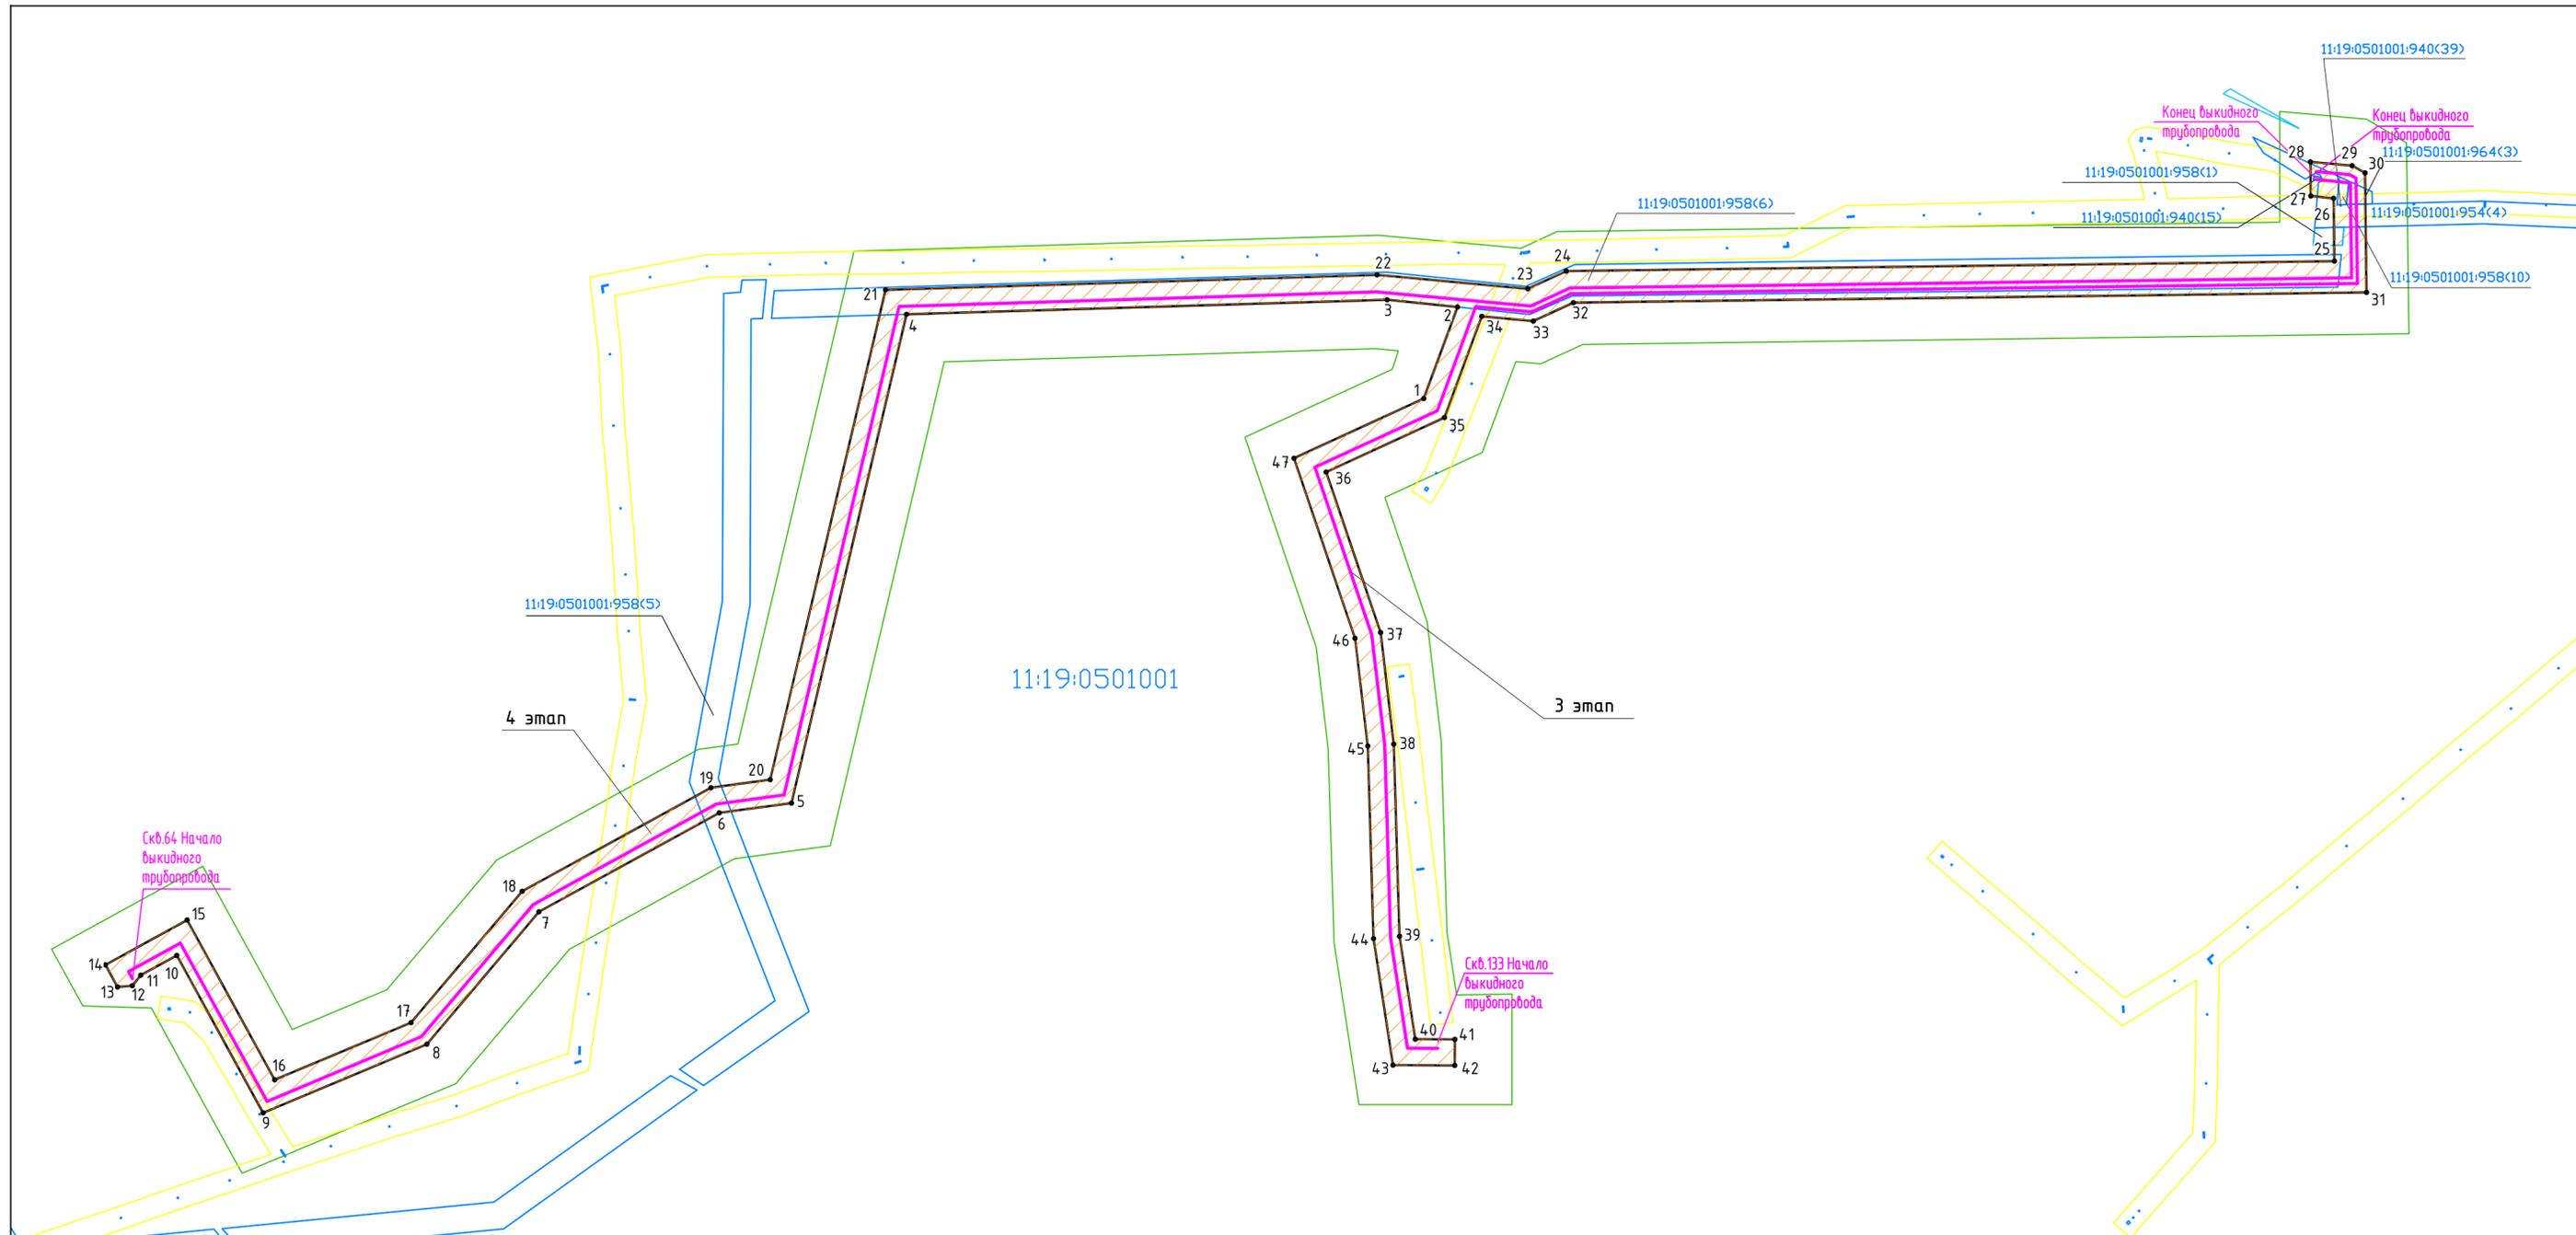

№	X	Y
1	7011950.27	5352530.44
2	7012031.03	5352560.25
3	7012037.43	5352498.12
4	7012024.58	5352073.60
5	7011593.06	5351971.98
6	7011584.38	5351908.16
7	7011497.00	5351748.87
8	7011380.11	5351649.91
9	7011319.48	5351505.30
10	7011458.53	5351429.02
11	7011441.07	5351397.20
12	7011431.82	5351389.80
13	7011430.67	5351376.71
14	7011450.19	5351366.00
15	7011489.76	5351438.13
16	7011348.70	5351515.51
17	7011399.19	5351635.92
18	7011515.11	5351734.07
19	7011606.60	5351900.84
20	7011613.72	5351953.21
21	7012046.15	5352055.05
22	7012059.40	5352489.28
23	7012047.15	5352622.37

24	7012062.76	5352656.25
25	7012071.54	5353334.84
26	7012126.99	5353334.13
27	7012129.07	5353314.00
28	7012159.17	5353313.61
29	7012155.82	5353350.52
30	7012149.48	5353361.84
31	7012043.90	5353363.20
32	7012034.84	5352662.56
33	7012018.58	5352627.27
34	7012022.77	5352581.72
35	7011933.49	5352548.77
36	7011885.27	5352444.26
37	7011743.61	5352492.33
38	7011645.09	5352503.97
39	7011475.48	5352509.03
40	7011384.54	5352523.01
41	7011384.38	5352557.92
42	7011361.38	5352557.82
43	7011361.63	5352503.26
44	7011473.38	5352486.08
45	7011643.39	5352481.01
46	7011738.51	5352469.77
47	7011897.50	5352415.83

Условные обозначения:

- линии регулирования застройки
- зона планируемого размещения линейного объекта
- охранный зона проектируемого линейного объекта
- красные линии линейного объекта, подлежащие установлению
- границы зон с особыми условиями использования территории по сведениям ЕГРН
- проектируемый трубопровод
- границы земельных участков по сведениям ЕГРН
- 11:19:0501001 - номер кадастрового квартала
- 55 - кадастровый номер земельного участка
- 20 - номера характерных точек границ красных линий

2018/103-ППТ.Т1.ГЧ					
"Строительство и реконструкция трубопроводов Джьерского нефтяного месторождения" (2 очереди). (Этап 3. Выкидная линия «Скважина №133 - ГЗУ-3», Этап 4. Выкидная линия «Скважина №64 - ГЗУ-3»)					
Изм.	Кол.уч.	Лист	№ док.	Подпись	Дата
Разраб.	Даминова	Раш	01.19		
Проб.	Рассказова	Раш	01.19		
Н. контр.	Рассказова	Раш	01.19		
Проект планировки территории			Стадия	Лист	Листов
			П	3	3
Чертеж красных линий линейного объекта и границ зон планируемого размещения линейного объекта			ПЦ "ПНИПУ-Нефтепроект"		

Масштаб 1:4000

Формат А2

Инф.Н подл. Подпись и дата Взам.инф.Н

