Министерство образования и науки Российской Федерации
Федеральное государственное бюджетное образовательное учреждение высшего образования

«Пермский национальный исследовательский политехнический университет»

Проектный центр «ПНИПУ-Нефтепроект»

Свидетельство № 0253-2016-5902291029-08 от 21 июня 2016 г.

ООО «ЛУКОЙЛ-Коми»

Корректировка документации проекта планировки территории и проекта межевания территории по объекта «Строительство и реконструкция трубопроводов Джъерского нефтяного месторождения» (2 очередь)

Т4. Материалы по обоснованию проекта межевания территории

2018/103-ПМТ

Договор № 2018/103

Изм.	№ док.	Подп.	Дата

Взам. инв. №

Подп. и дата

Инв. № подл.

2019

Министерство образования и науки Российской Федерации
Федеральное государственное бюджетное образовательное учреждение высшего образования

«Пермский национальный исследовательский политехнический университет»

Проектный центр «ПНИПУ-Нефтепроект»

Свидетельство № 0253-2016-5902291029-08 от 21 июня 2016 г.

ООО «ЛУКОЙЛ-Коми»

Корректировка документации проекта планировки территории и проекта межевания территории по объекта «Строительство и реконструкция трубопроводов Джъерского нефтяного месторождения» (2 очередь)

Т4. Материалы по обоснованию проекта межевания территории

2018/103-ПМТ

Договор № 2018/103

Заместитель директора
по проектированию Д.Г.Малыхин

Главный инженер проекта А.А.Шардаков

Изм.	№ док.	Подп.	Дата

2019

Взам. инв. №

Подп. и дата

Инв. № подл.

Состав проекта планировки и проекта межевания территории:

Т1. Основная часть проекта планировки территории:
Раздел 1 «Положение о размещении линейных объектов»
Раздел 2 « Проект планировки территории. Графическая часть»

Т2. Материалы по обоснованию проекта планировки территории:
Раздел 3 «Материалы по обоснованию проекта планировки территории. Пояснительная записка»
Раздел 4 «Материалы по обоснованию проекта планировки территории. Графическая часть»

Т3. Проект межевания территории:
Раздел 5 «Проект межевания территории. Пояснительная записка»
Раздел 6 «Проект межевания территории. Графическая часть»

Т4. Материалы по обоснованию проекта межевания территории:
Раздел 7 «Материалы по обоснованию проекта межевания территории. Графическая часть»

Содержание

4.1. Графическая часть	
План фактического землепользования	4

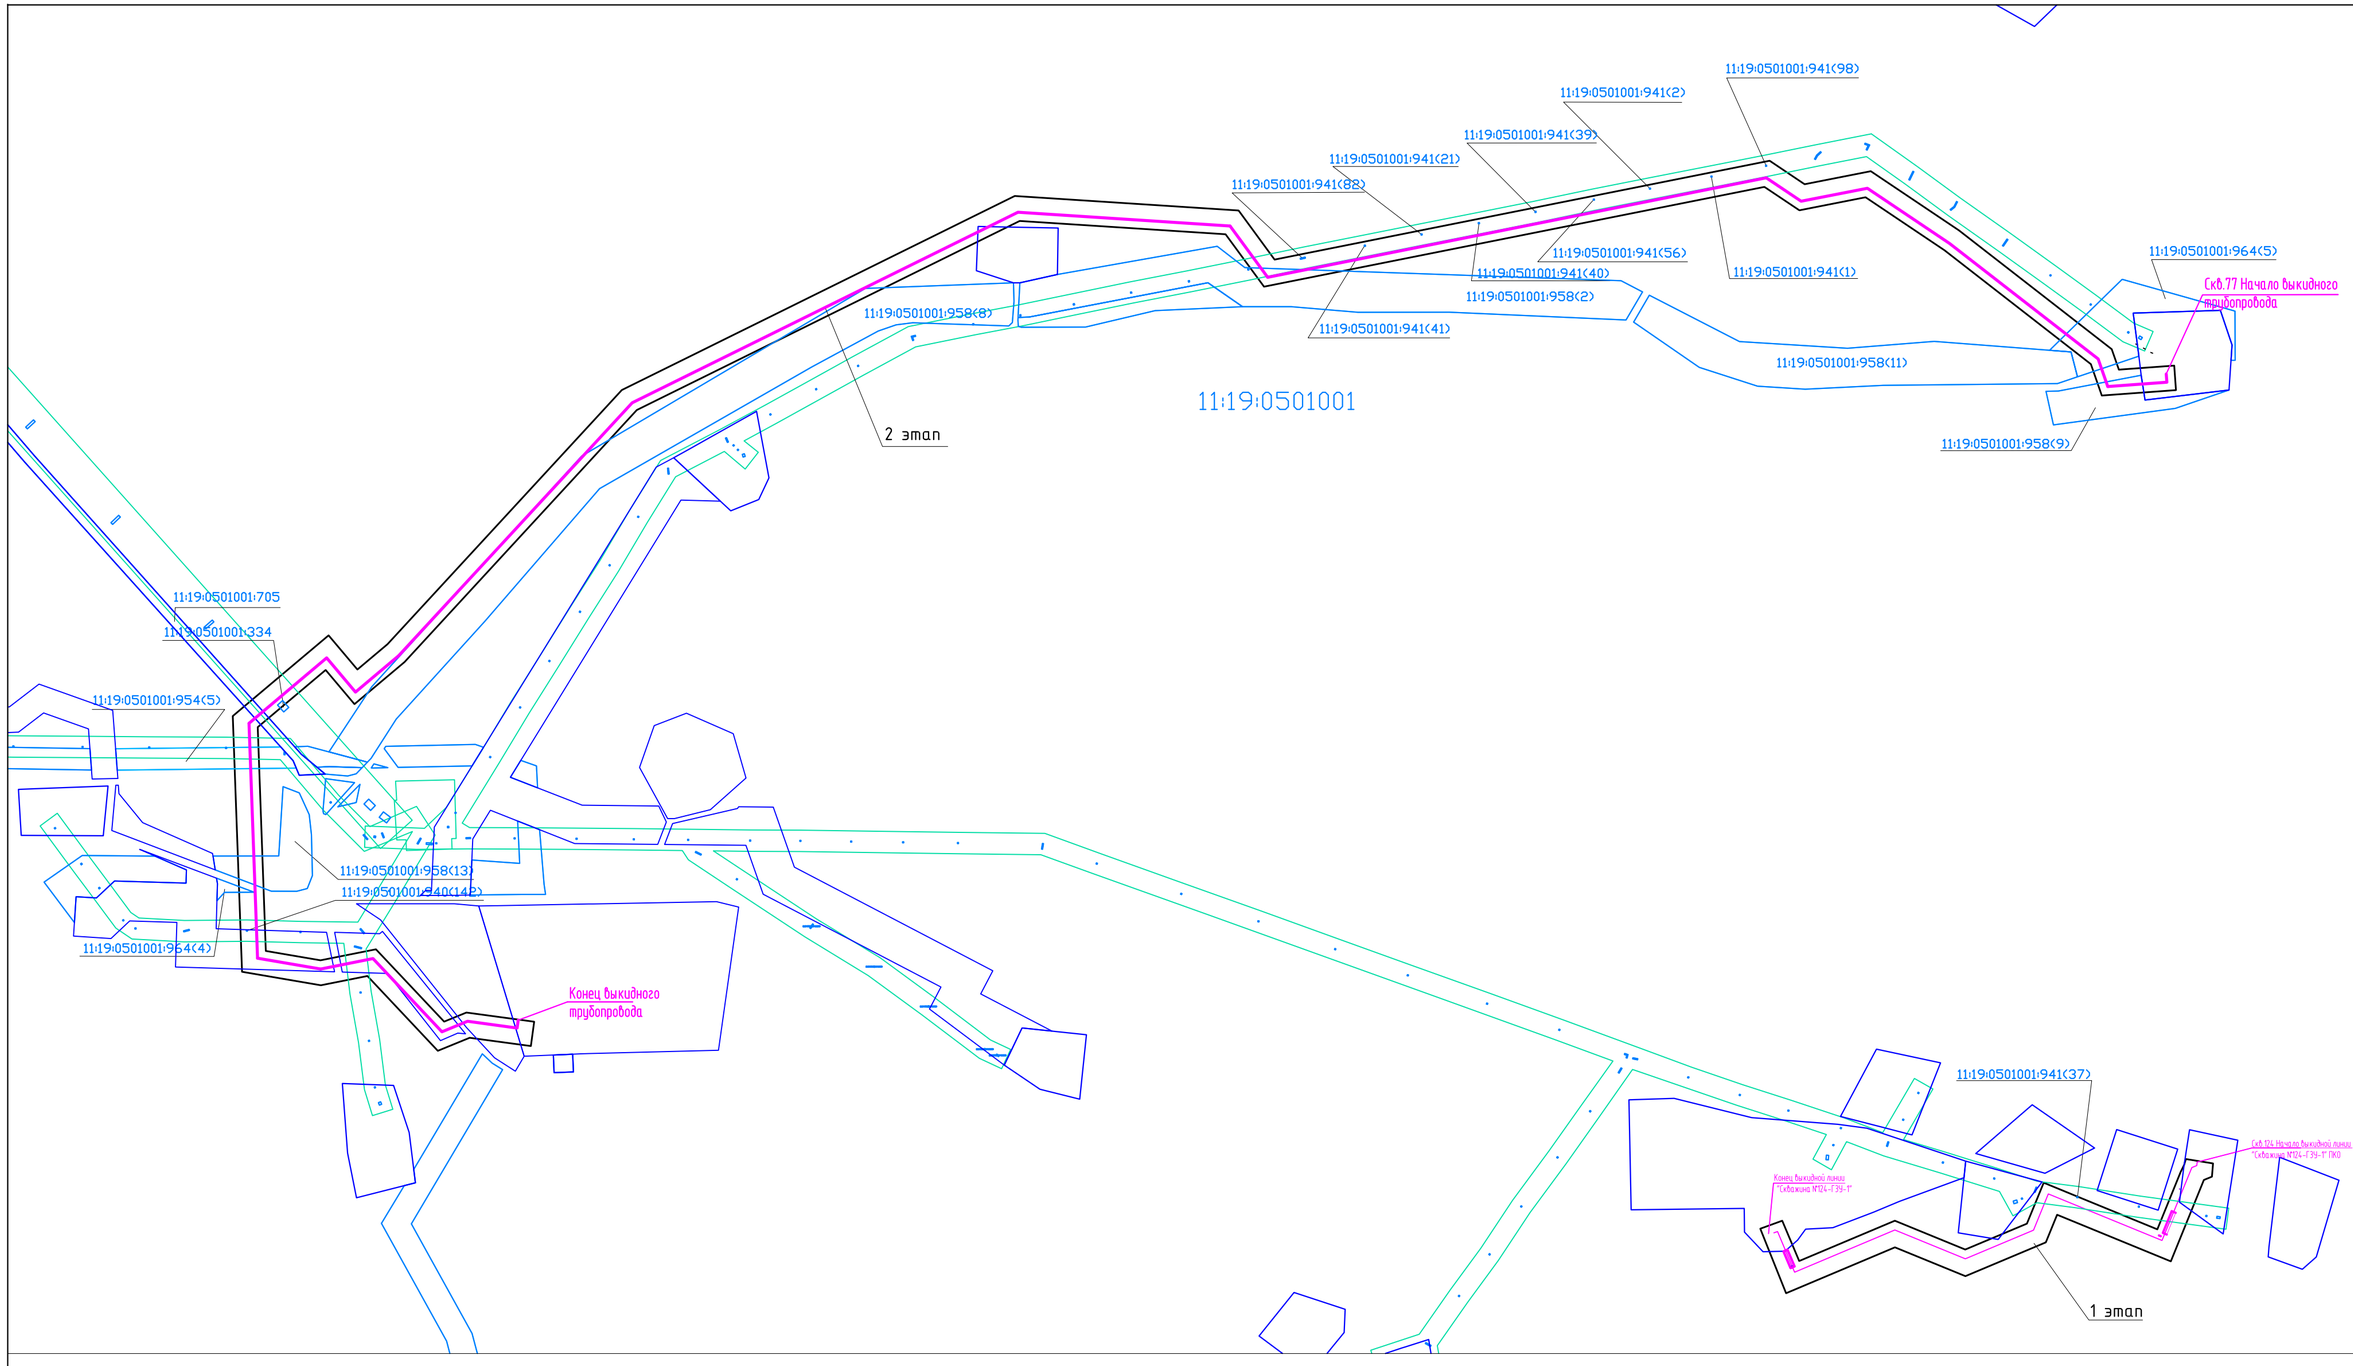

Условные обозначения:

- красные линии линейного объекта, подлежащие установлению
- границы зон с особыми условиями использования территории по сведениям ЕГРН
- проектируемый трубопровод
- границы земельных участков по сведениям ЕГРН

11:19:0501001 – номер кадастрового квартала

:55 – кадастровый номер земельного участка

– ранее заключенные договора ООО "ЛУКОЙЛ-Коми"

Взам.инв.N | Подпись и дата | Инв.N подл.

Изм.	Кол.уч.	Лист	N док.	Подпись	Дата	2018/103-ПМТ.Т4.ГЧ			
						"Строительство и реконструкция трубопроводов Джъерского нефтяного месторождения" (2 очередь). (Этап1. Выкидная линия «Скважина №124 – ГЗУ-1», Этап 2. Выкидная линия «Скважина №77 – ГЗУ-2»)			
Разраб.		Даминова			01.19	Проект межевания территории Материалы по обоснованию	Стадия	Лист	Листов
Пров.		Рассказова			01.19		П	1	2
Н. контр.		Рассказова			01.19	План фактического землепользования	ПЦ "ПНИПУ-Нефтепроект"		

Масштаб 1:4000

Формат А2

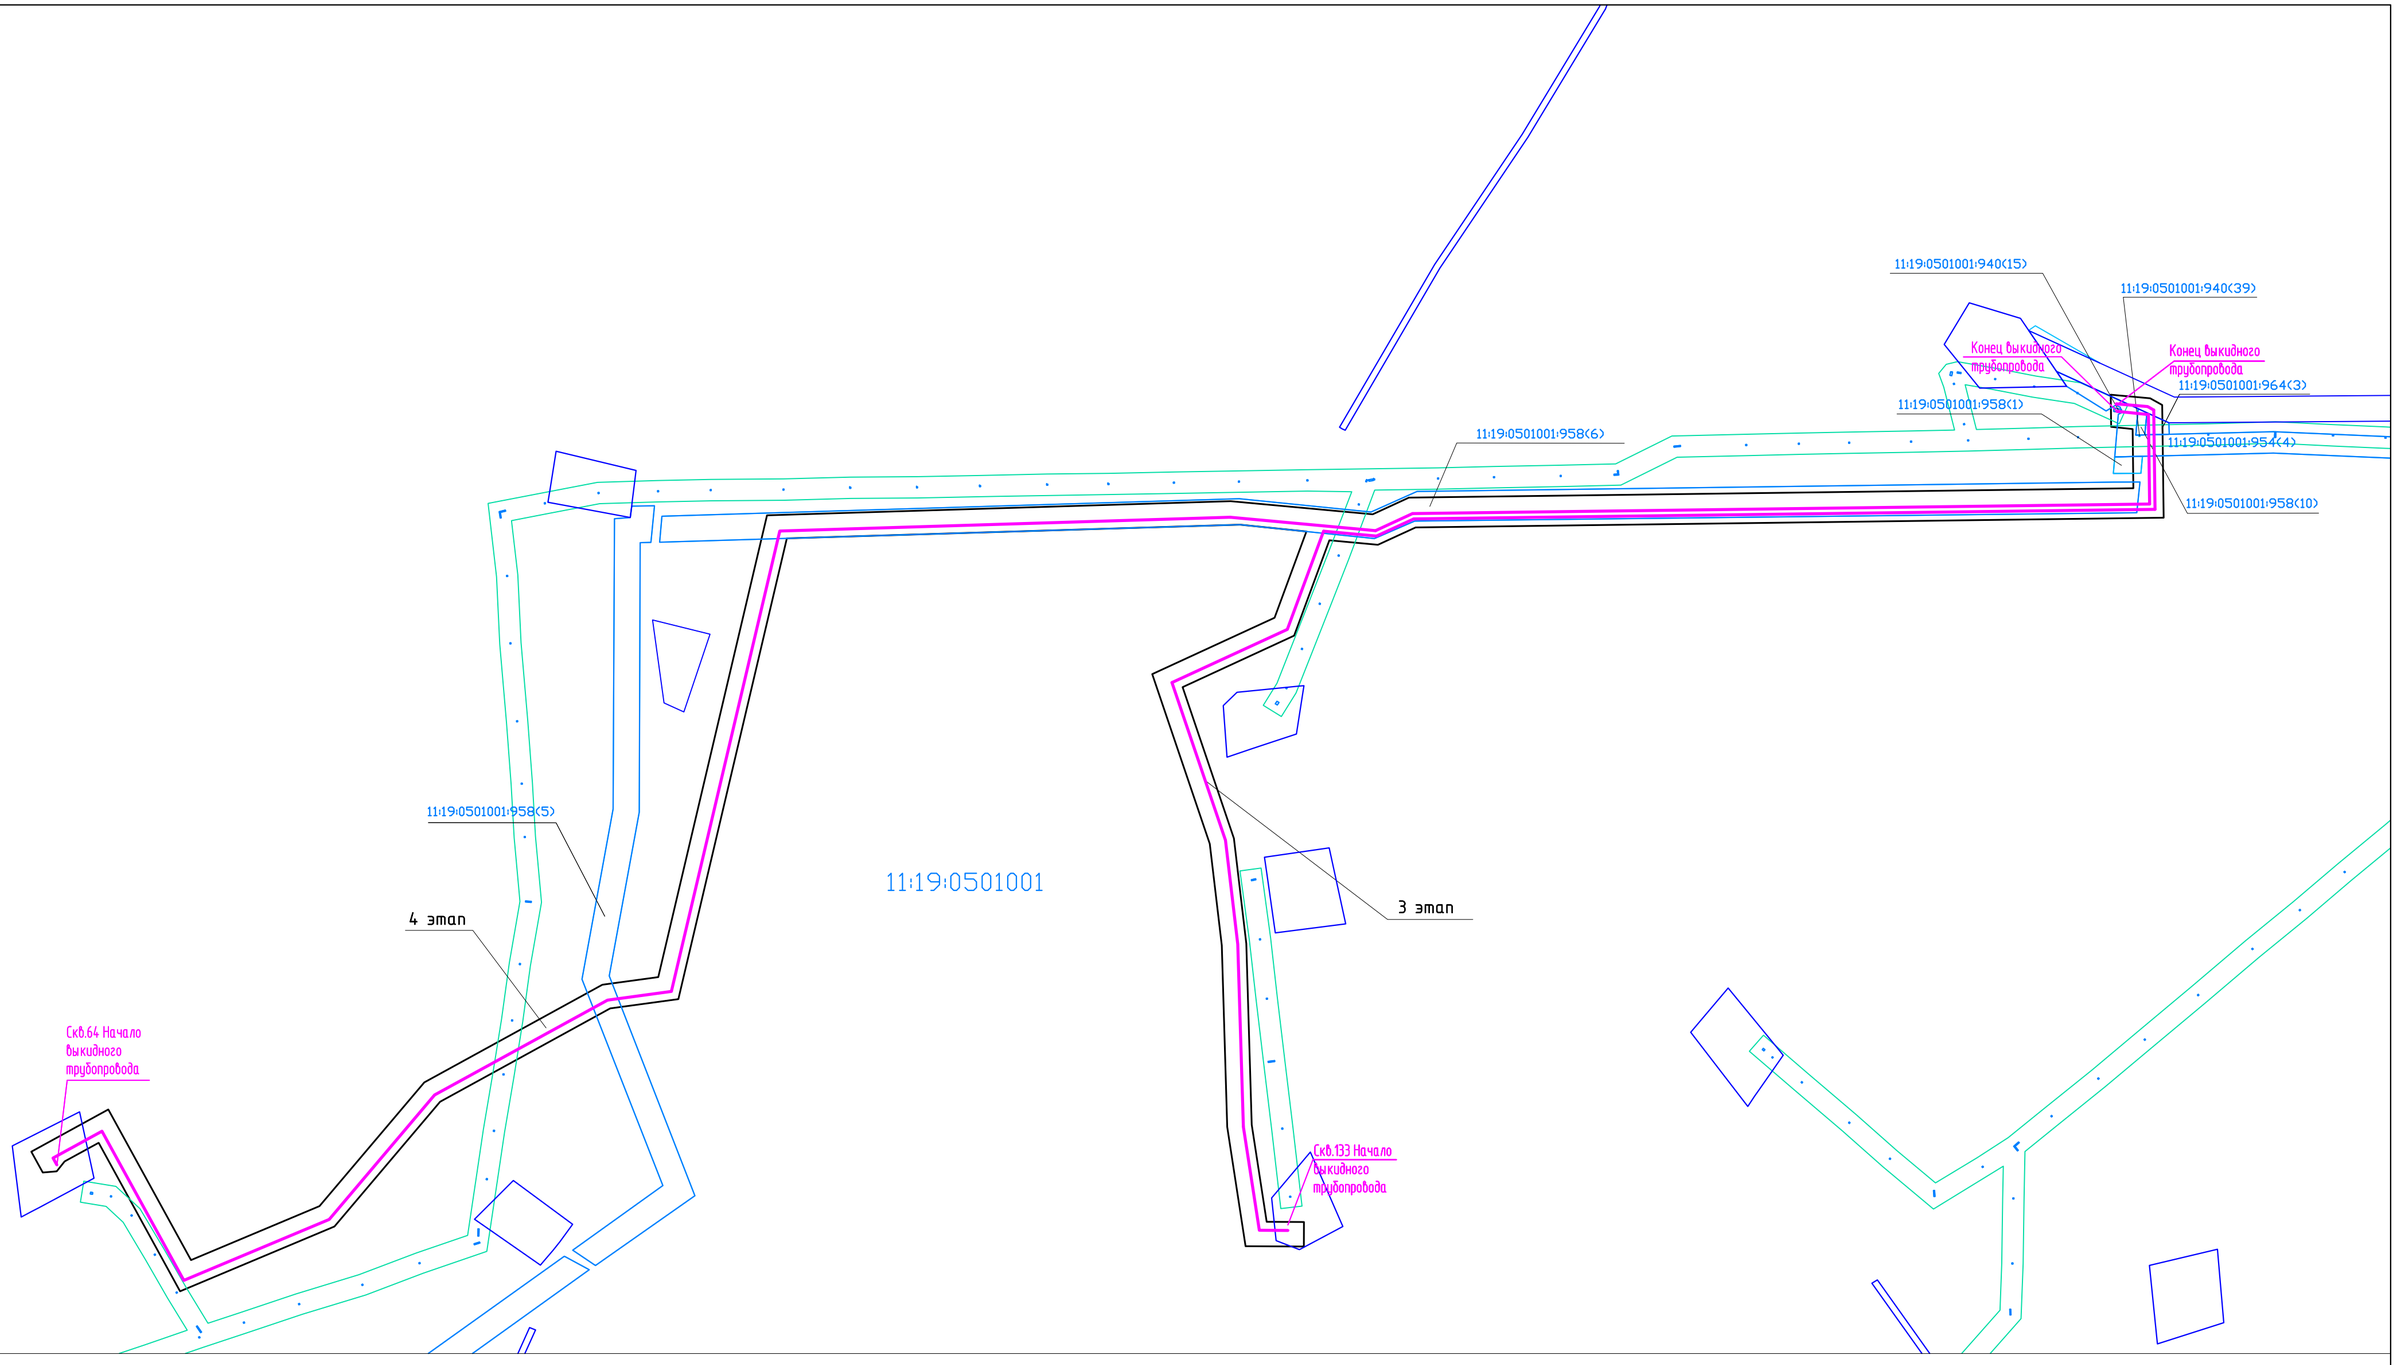

Условные обозначения:

- красные линии линейного объекта, подлежащие установлению
- границы зон с особыми условиями использования территории по сведениям ЕГРН
- проектируемый трубопровод
- границы земельных участков по сведениям ЕГРН

11:19:0501001 – номер кадастрового квартала

:55 – кадастровый номер земельного участка

– ранее заключенные договора ООО "ЛУКОЙЛ-Коми"

Масштаб 1:4000

Изм.	Кол.уч	Лист	№ док.	Подпись	Дата	2018/103-ПМТ.Т4.ГЧ			
						"Строительство и реконструкция трубопроводов Джъерского нефтяного месторождения" (2 очередь). (Этап 3. Выкидная линия «Скважина №133 – ГЗУ-3», Этап 4. Выкидная линия «Скважина №64 – ГЗУ-3»)			
Разраб.		Даминова			01.19	Проект межевания территории Материалы по обоснованию	Стадия	Лист	Листов
Пров.		Рассказова			01.19		П	2	2
Н. контр.		Рассказова			01.19	План фактического землепользования	ПЦ "ПНИПУ-Нефтепроект"		

Формат А2

Взам.инв.N | Подпись и дата | Инв.N подл.