

**Заказчик ООО «Пионер геологоразведка»**

**Разработчик ИП Позденков С.В.**


**Том 2**

**ПРОЕКТ МЕЖЕВАНИЯ ТЕРРИТОРИИ**

**Материалы по обоснованию проекта межевания территории**

**Под подъездную дорогу на Ягванском лицензионном участке, расположенной  
на территории МР «Сосногорск» в эксплуатационных и защитных лесах  
Сосногорского лесничества, Конашьельского участкового лесничества в  
кварталах №№ 86, 87, 108, 109, 110, 111**

**ИП Позденков С.В.**

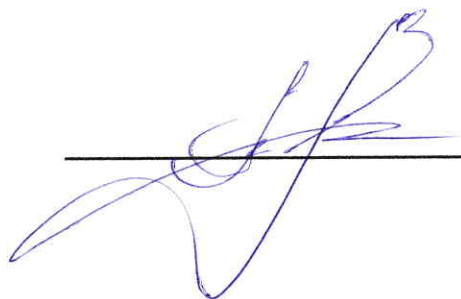

Ухта 2020 г.

|                                                                 | Наименование                | Стр. |
|-----------------------------------------------------------------|-----------------------------|------|
| 1                                                               | 2                           | 3    |
| <b>2. Материалы по обоснованию проекта межевания территории</b> |                             |      |
| 2.1                                                             | Пояснительная записка       | 3    |
|                                                                 | <b>Графическая часть</b>    |      |
|                                                                 | Чертеж межевания территории | 5    |
|                                                                 |                             |      |

| |
|---|
| Инв. № подл. |  |  | Подп. и дата | Взам. инв. № | |</ |
|---|

## 2. Материалы по обоснованию проекта межевания территории

### 2.1 Пояснительная записка

Проект межевания территории разработан в соответствии со следующей законодательно-нормативной и методической документацией и исходными данными:

- Градостроительный кодекс Российской Федерации (№ 190-ФЗ от 29.12.2004 г.);
- Земельным кодексом РФ (№ 136-ФЗ от 25.10.2001 г.);
- СНиП 2.07.01-89\* «Градостроительство. Планировка и застройка городских и сельских поселений»;
- СНиП 1-04-2003 «Инструкция о порядке разработки, экспертизы и утверждения градостроительной документации»;
- Документов территориального планирования МР «Сосногорск», г.п. "Нижний Одес".
- Сведения государственного кадастра недвижимости.

В соответствии со ст. 11.3 Земельного Кодекса РФ образование лесных участков в целях размещения линейных объектов осуществляется на основании утвержденного проекта межевания территории.

В соответствии с ч. 1 ст. 70.1 Лесного Кодекса РФ при проектировании лесных участков в целях размещения линейных объектов подготовка проектной документации лесных участков не требуется.

В соответствии с письмом Минэкономразвития РФ № ОГ-Д23-9965 от 09.10.2018 г. указанные нормы применяются в случае образования лесных участков, необходимых для размещения линейных объектов, вне зависимости от статуса линейных объектов.

Целью разработки данного проекта межевания территории в соответствии с вышеуказанными нормами законодательства РФ является постановка образуемых частей земельных участков на государственный кадастровый учет и дальнейшее предоставление их Министерством природных ресурсов и охраны окружающей среды Республики Коми в долгосрочную аренду (сроком до 49 лет) под подъездную дорогу на Ягванском лицензионном участке.


На указанном объекте предусматривается размещение:

- проезда автомобильной техники для обслуживания сооружений обустройства нефтяного месторождения.

Для покрытия площадки стоянки техники используется замощение из гравия, обеспечивающее твердое покрытие, не имеющее конструктивных элементов, которые могут быть разрушены при перемещении объекта. Дорожное покрытие из гравия устраивается путем россыпи данных материалов непосредственно на земляное полотно, что исключает прочную

|      |        |      |        |       |      |                       |      |
|------|--------|------|--------|-------|------|-----------------------|------|
| Изм. | Кол.уч | Лист | № док. | Подп. | Дата | Пояснительная записка | Лист |
|      |        |      |        |       |      |                       | 3    |



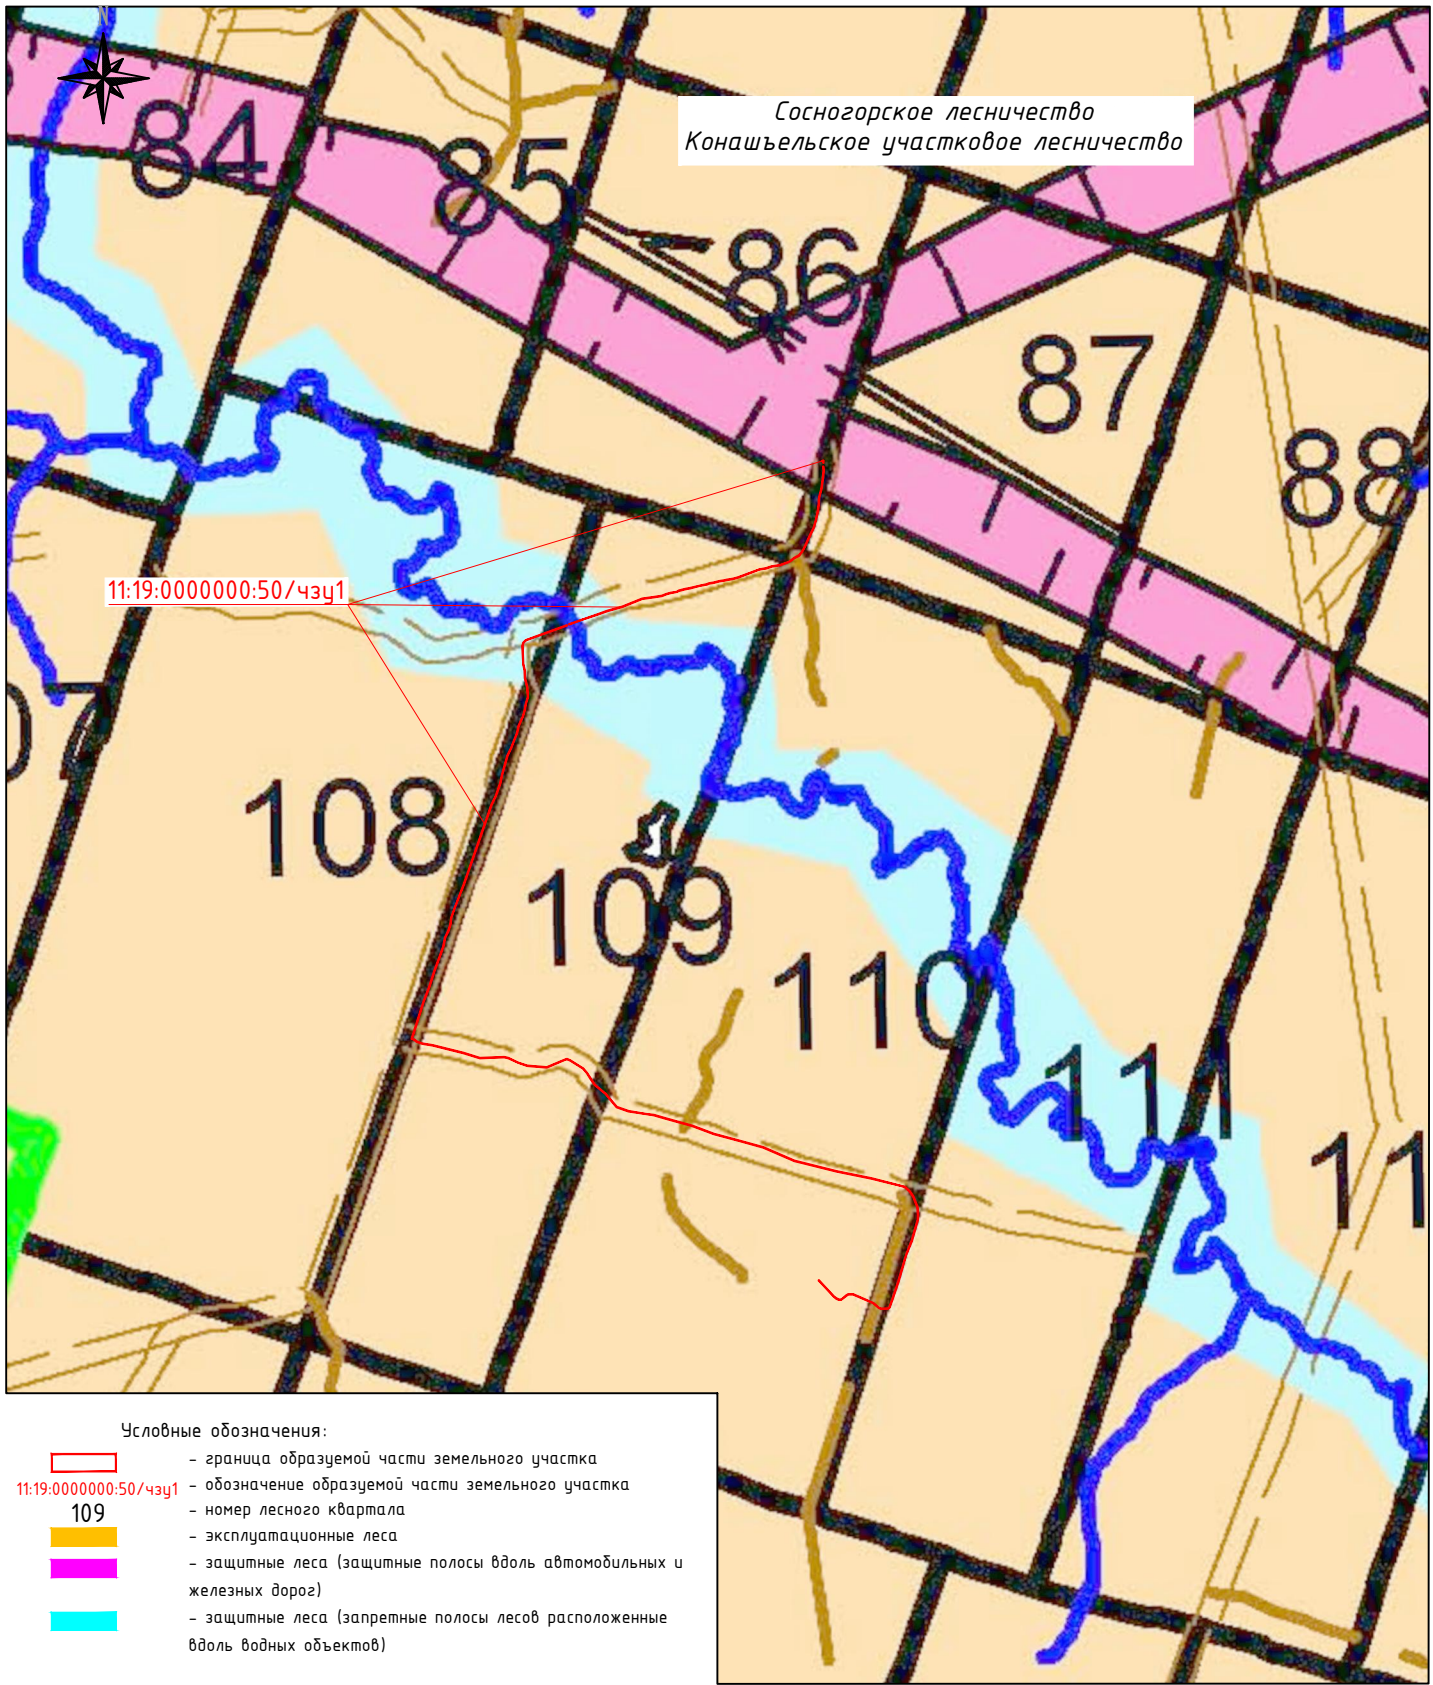

Сосногорское лесничество  
Конашьельское участковое лесничество

11:19:0000000:50/чзуч1

Условные обозначения:

- граница образуемой части земельного участка
- 11:19:0000000:50/чзуч1

 - обозначение образуемой части земельного участка
- номер лесного квартала
- эксплуатационные леса
- защитные леса (защитные полосы вдоль автомобильных и железных дорог)
- защитные леса (запретные полосы лесов расположенные вдоль водных объектов)

|            |         |                |        |       |       |
|------------|---------|----------------|--------|-------|-------|
|            |         |                |        |       |       |
|            |         |                |        |       |       |
|            |         |                |        |       |       |
| Изм.       | Кол.уч. | Лист           | N док. | Подп. | Дата  |
| Рук.группы |         | Позденков С.В. |        |       | 06.20 |
| Выполнил   |         | Позденков С.В. |        |       | 06.20 |
|            |         |                |        |       |       |
|            |         |                |        |       |       |
|            |         |                |        |       |       |
|            |         |                |        |       |       |

Республика Коми, МР "Сосногорск"

Под подъездную дорогу на Ягванском лицензионном участке

Проект межевания территории  
Материалы по обоснованию

Чертеж межевания территории  
М 1:50000

| Стадия | Лист | Листов |
|--------|------|--------|
| П      | 1    | 2      |

ИП Позденков С.В.

