



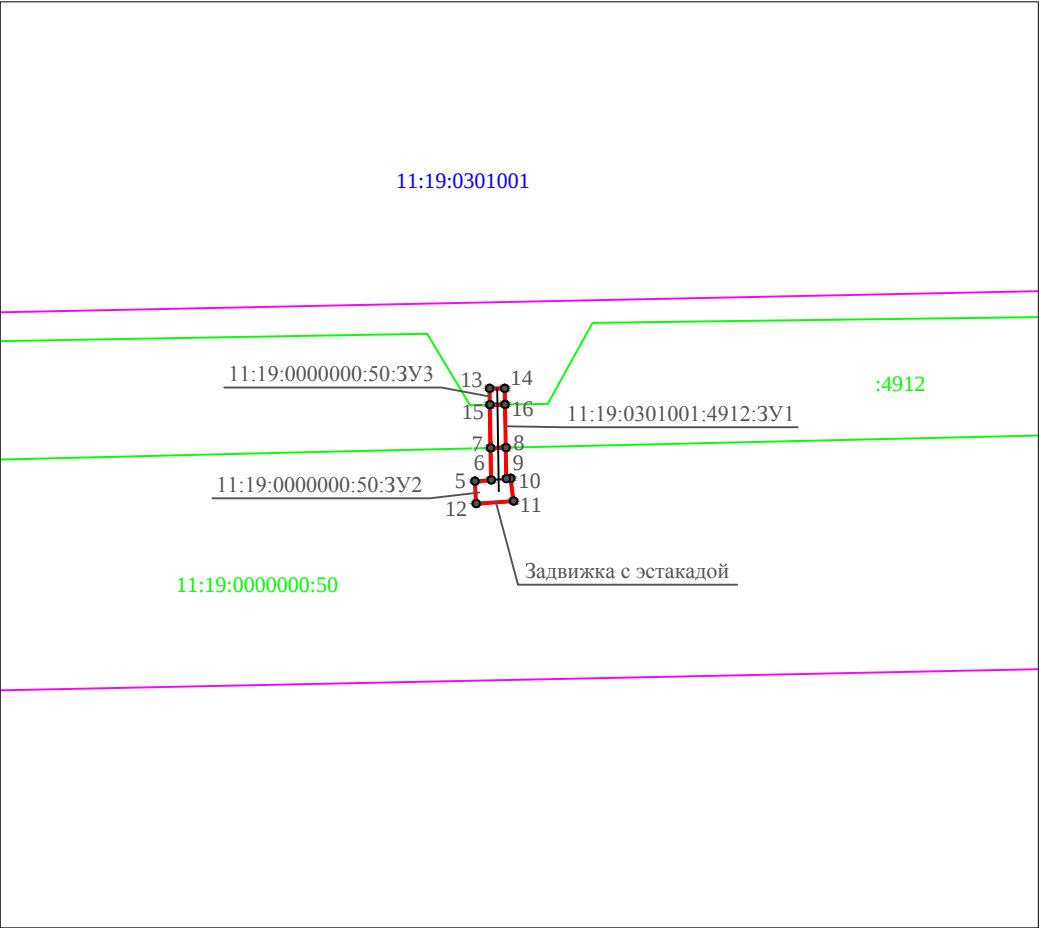

Каталог координат

№	X	Y
11:19:0000000:50:3У1		
1	7058812.36	5373599.19
2	7058816.15	5373602.50
3	7058812.72	5373606.28
4	7058808.83	5373602.91
1	7058812.36	5373599.19
<i>Площадь участка - 26 кв.м</i>		
11:19:0000000:50:3У2		
5	7055914.81	5367335.91
6	7055914.98	5367338.03
7	7055919.22	5367337.96
8	7055919.27	5367339.98
9	7055915.14	5367340.05
10	7055915.19	5367340.64
11	7055912.20	5367341.00
12	7055911.88	5367336.05
5	7055914.81	5367335.91
<i>Площадь участка - 23 кв.м</i>		
11:19:0000000:50:3У3		
13	7055927.11	5367337.83
14	7055927.11	5367339.84
15	7055924.97	5367339.88
16	7055924.94	5367337.86
13	7055927.11	5367337.83
<i>Площадь участка - 4 кв.м</i>		
11:19:0301001:4912:3У1		
15	7055924.94	5367337.86
16	7055924.97	5367339.88
8	7055919.27	5367339.98
7	7055919.22	5367337.96
15	7055924.94	5367337.86
<i>Площадь участка - 12 кв.м</i>		

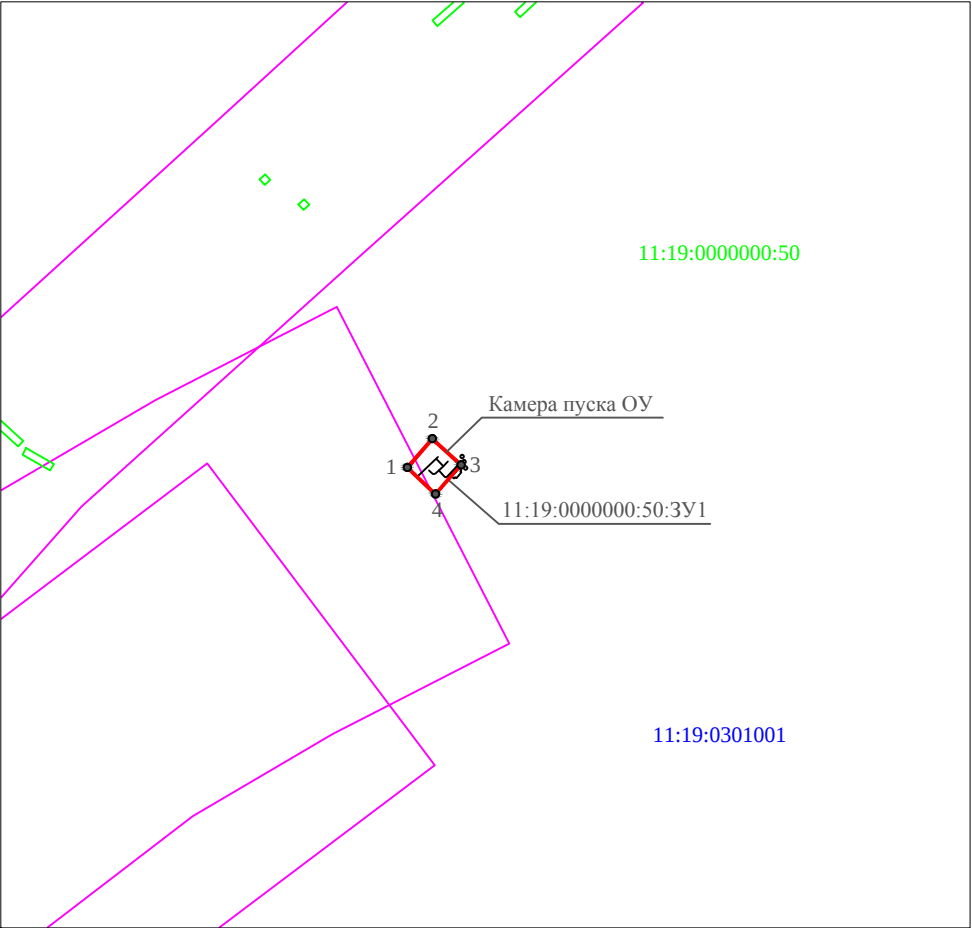

Примечание:
1. Границы территорий объектов культурного наследия отсутствуют.
2. Границы зон действия публичных сервитутов отсутствуют.
3. Границы ООПТ отсутствуют.
3. Действующие и проектируемые красные линии отсутствуют.

Условные обозначения

- граница образуемого земельного участка
- граница земельных участков, учтенных в ЕГРН
- граница охранной зоны инженерных коммуникаций, учтенной в ЕГРН
- 11:19:0301001** - номер кадастрового квартала
- 11:19:0000000:50** - кадастровый номер учтенных земельных участков
- 11:19:0000000:50:3У1** - номер образуемого земельного участка
- 12 ●** - характерная поворотная точка образуемого земельного участка, ее номер

						Республика Коми МО МР "Сосногорск"			
						Нефтепровод d159x8 турчаниновское - Расью			
Изм.	Кол.уч.	Лист	N док.	Подп.	Дата	Проект межевания территории	Стадия	Лист	Листов
							Р		1
						Чертеж межевания территории	ООО "Экозем изыскания"		
						М 1:1000	2019 г.		