

Министерство науки и высшего образования Российской Федерации
Федеральное государственное бюджетное образовательное учреждение
высшего образования
«Пермский национальный исследовательский политехнический университет»
Проектный центр «ПНИПУ-Нефтепроект»

Свидетельство № 0253-2016-5902291029-08 от 21 июня 2016 г.

ООО «ЛУКОЙЛ-КОМИ»

Проект планировки территории и проект межевания территории,
предусматривающие размещение объекта
«Обустройство скважин №№ 181А, 150 Пашнинского нм»

Т4. Материалы по обоснованию проекта межевания территории

2019/011-ППТ

Договор №

2019/011

Взам. инв. №	
Подп. и дата	
Инв. № подл.	

Изм.	№ док.	Подп.	Дата

2019

Министерство науки и высшего образования Российской Федерации
Федеральное государственное бюджетное образовательное учреждение
высшего образования
«Пермский национальный исследовательский политехнический университет»
Проектный центр «ПНИПУ-Нефтепроект»

Свидетельство № 0253-2016-5902291029-08 от 21 июня 2016 г.

ООО «ЛУКОЙЛ-КОМИ»

Проект планировки территории и проект межевания территории,
предусматривающие размещение объекта
«Обустройство скважин №№ 181А, 150 Пашнинского нм»

Т4. Материалы по обоснованию проекта межевания территории

2019/011-ПМТ

Договор №

2019/011

Заместитель директора по проектированию

Д.Г.Малыхин

Главный инженер проекта

А.А. Шардаков

Изм.	№ док.	Подп.	Дата

2019

Взам. инв. №	
Подп. и дата	
Инв. № подл.	

Состав проекта планировки и проекта межевания территории:

Т1. Основная часть проекта планировки территории:

Раздел 1 «Проект планировки территории. Графическая часть»

Раздел 2 «Положение о размещении линейных объектов»

Т2. Материалы по обоснованию проекта планировки территории:

Раздел 3 «Материалы по обоснованию проекта планировки территории.

Графическая часть»

Раздел 4 «Материалы по обоснованию проекта планировки территории.

Пояснительная записка»

Т3. Проект межевания территории:

Раздел 5 «Проект межевания территории. Пояснительная записка»

Раздел 6 «Проект межевания территории. Графическая часть»

Т4. Материалы по обоснованию проекта межевания территории:

Раздел 7 «Материалы по обоснованию проекта межевания территории.

Графическая часть»

Изм.	Кол.уч	Лист	№ док	Подп.	Дата	2019/011-СП				
									Изм.	Кол.уч
Изм.	Кол.уч	Лист	№ док	Подп.	Дата	СОСТАВ ПРОЕКТА ПЛАНИРОВКИ И ПРОЕКТА МЕЖЕВАНИЯ ТЕРРИТОРИИ	Стадия	Лист	Листов	
							П			
Разраб.		Шкиндер					Проектный центр «ПНИПУ-Нефтепроект»			
Проверил		Рассказова								
Нач.сектора		Рассказова								
Индв. № подл.	Подп. и дата	Взам. инв. №								


Содержание

Раздел 7 «Материалы по обоснованию проекта межевания территории. Графическая часть»	4
План фактического землепользования	5
План фактического землепользования на материалах лесоустройства	7

Инв. № подл.	Подп. и дата	Взам. инв. №					Лист
Изм	Кол.уч	Лист	№ док	Подп.	Дата	2019/011-ПМТ	

**Раздел 7 «Материалы по обоснованию проекта межевания территории.
Графическая часть»**

Инв. № подл.	Подп. и дата	Взам. инв. №						2019/011-ПМТ	Лист
Изм	Кол.уч	Лист	№ док	Подп.	Дата				

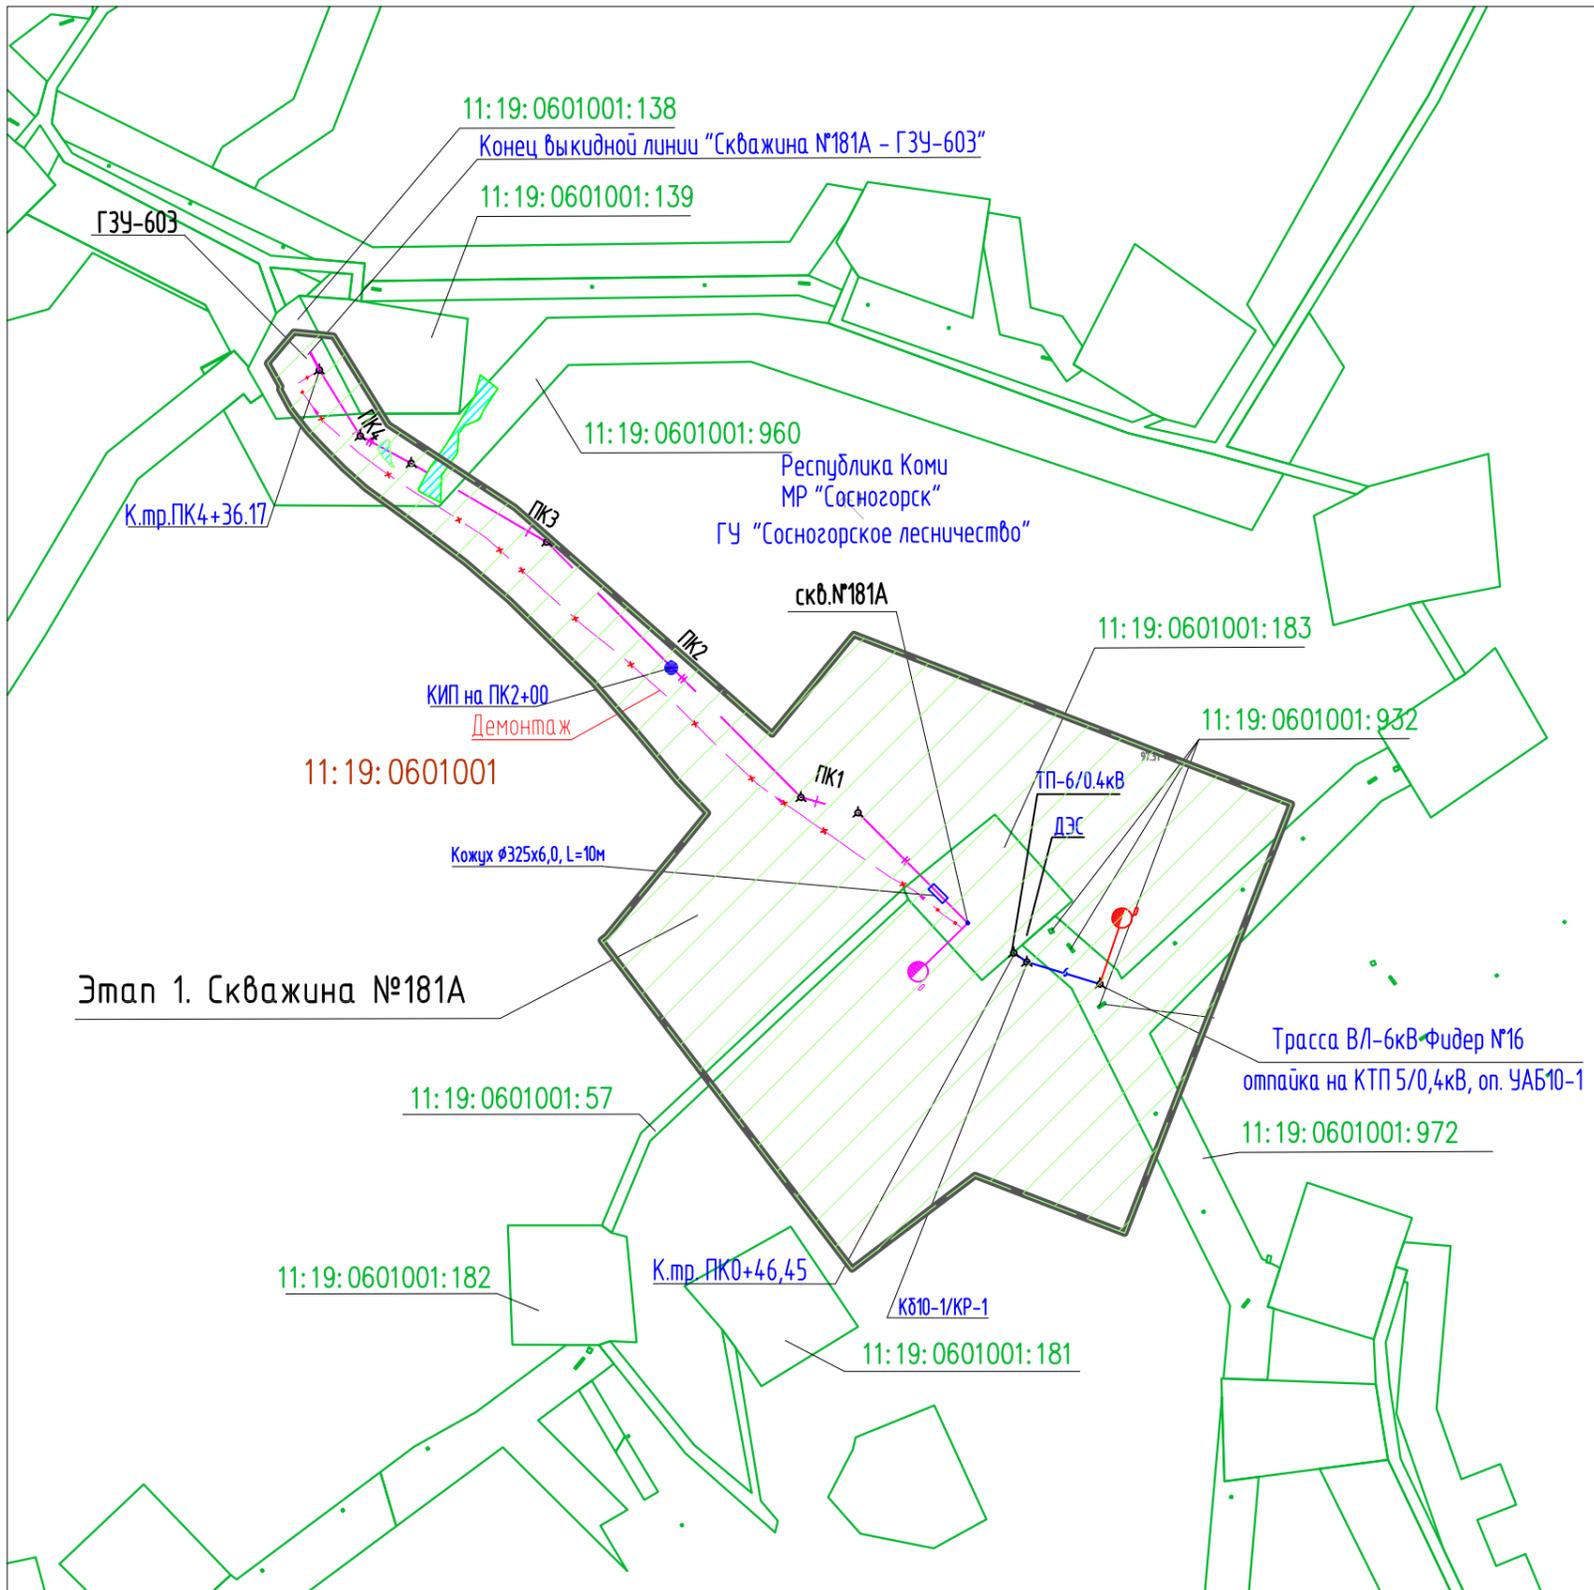

Масштаб 1:3500

Условные обозначения:


- — красные линии линейного объекта, подлежащие установлению
- ▨▨▨ — зона планируемого размещения линейного объекта
- — границы земельных участков по сведениям ЕГРН
- 11:19:0601001:980 — кадастровый номер земельного участка, прошедшего государственный кадастровый учет
- 11:19:0601001 — номер кадастрового квартала
- — границы арендуемых земельных участков ООО "ЛУКОЙЛ-КОМИ"

Инв. № подл.

Подпись и дата

Взам. инв. №

					2019/011-ПМТ			
					"Обустройство скважин № 181А, 150 Пашнинского нм"			
Изм.	Кол.уч.	Лист № док.	Подпись	Дата	Проект межевания территории Материалы по обоснованию	Стадия	Лист	Листов
Разраб.		Шкиндер	<i>[Signature]</i>	05.19		П	1	2
Пров.		Рассказова	<i>[Signature]</i>	05.19				
Нач. отд.		Рассказова	<i>[Signature]</i>	05.19	План фактического землепользования	ПЦ "ПНИПУ-Нефтепроект"		

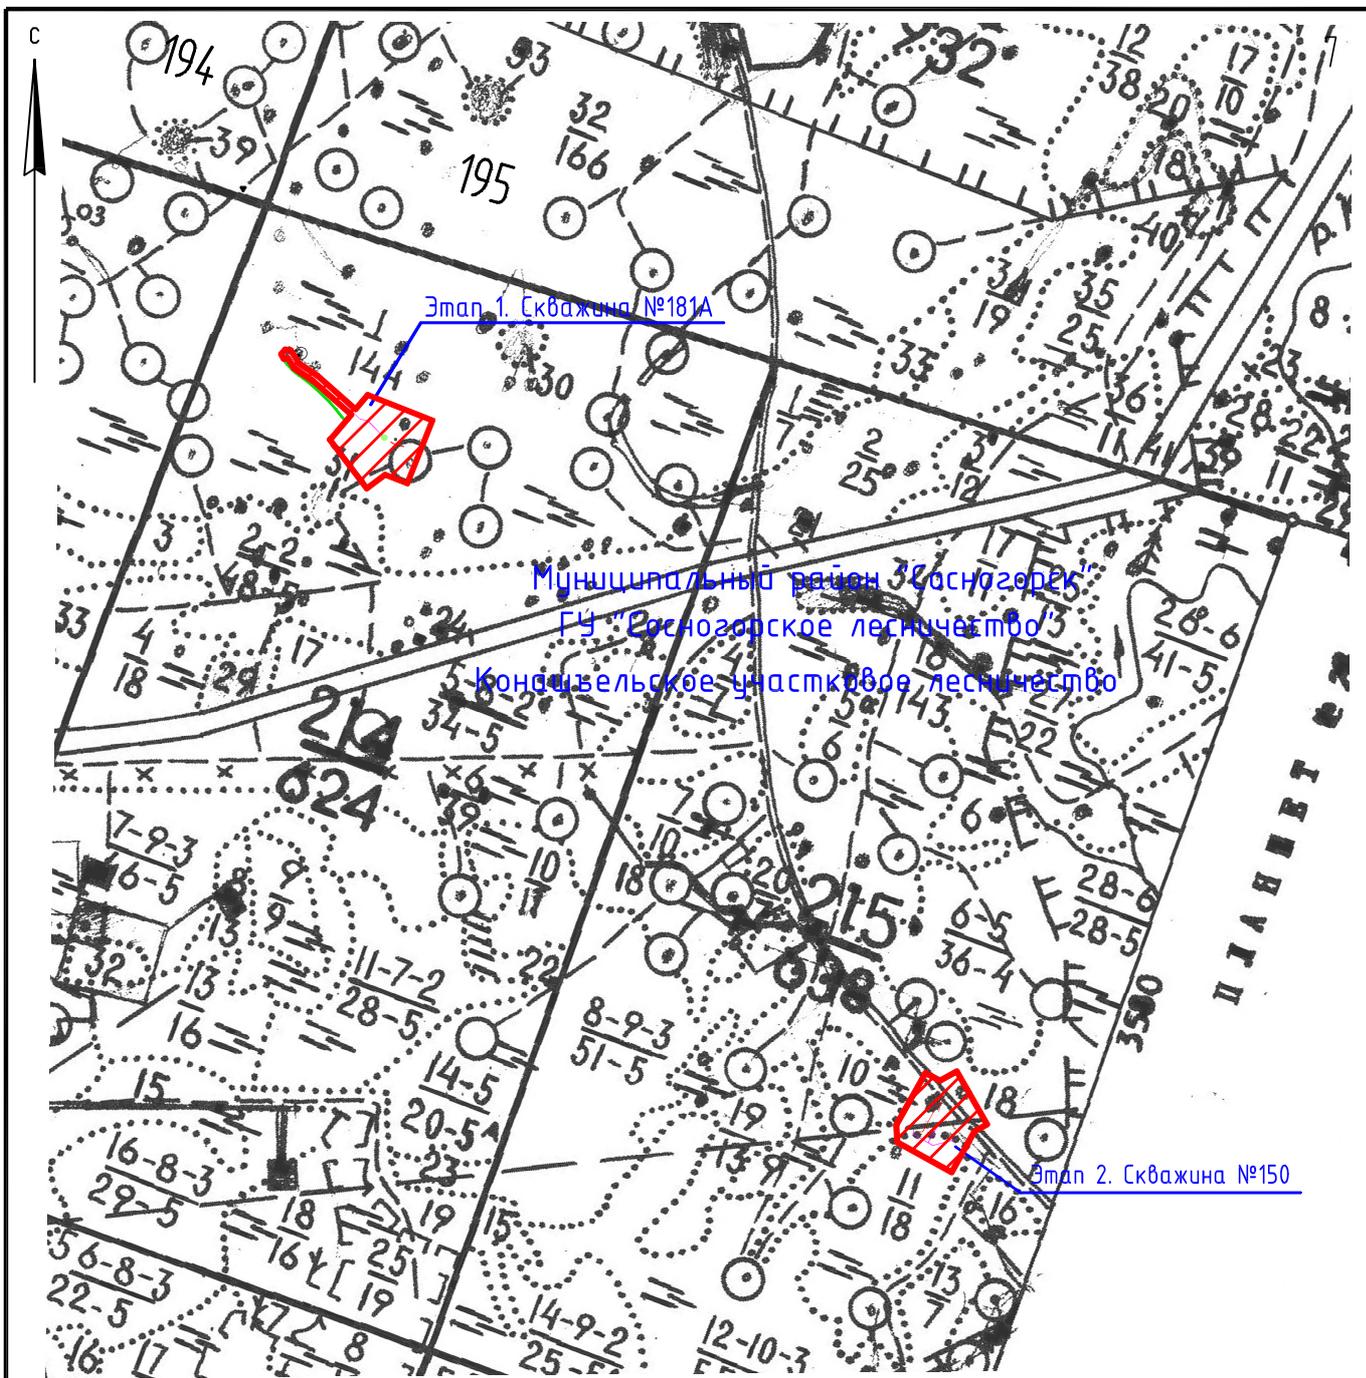

Масштаб 1:25 000

Условные обозначения:

- — красные линии, подлежащие установлению проектом планировки территории
- зона планируемого размещения линейного объекта

Взам. инв. N					
Подпись и дата	2019/011-ПМТ				
Инв. N подл.	"Обустройство скважин № 181А, 150 Пашнинского нм"				
Изм.	Кол.уч.	Лист	N док	Подпись	Дата
Разраб.		Шкиндер		<i>Шкиндер</i>	05.19
Проб.		Рассказова		<i>Рассказова</i>	05.19
Нач. отд.		Рассказова		<i>Рассказова</i>	05.19
Проект межевания территории Материалы по обоснованию					Стадия
					Лист
					Листов
План фактического землепользования на материалах лесоустройства					□
Проектный центр "ПНИПУ-Нефтепроект"					1
					1