



Общество с ограниченной ответственностью «Экозем изыскания»

Юридический адрес: 364020, Чеченская Республика, г. Грозный, ул. Старопромысловское шоссе, д. 21А

Адрес обособленного подразделения/Адрес для направления почтовой корреспонденции

167005, Республика Коми, г. Сыктывкар, ул. Покровский бульвар, д. 9, office-ekozem@yandex.ru

ОГРН 5087746025934 ИНН 7731600486 КПП 201601001 ОКПО 87685140

Заказчик – ООО «ЛУКОЙЛ-Коми»

**ГАЗОПР. ИЗ СТАЛЬН. ТРУБ L=5,78КМ НЕФТЕПЕЧ.
(инв.№Т_3894)**

ПРОЕКТ МЕЖЕВАНИЯ ТЕРРИТОРИИ



Общество с ограниченной ответственностью «Экозем изыскания»

Юридический адрес: 364020, Чеченская Республика, г. Грозный, ул. Старопромысловское шоссе, д. 21А
Адрес обособленного подразделения/Адрес для направления почтовой корреспонденции
167005, Республика Коми, г. Сыктывкар, ул. Покровский бульвар, д. 9, office-ekozem@yandex.ru
ОГРН 5087746025934 ИНН 7731600486 КПП 201601001 ОКПО 87685140

Заказчик – ООО «ЛУКОЙЛ-Коми»

УТВЕРЖДЕНО:

**ГАЗОПР. ИЗ СТАЛЬН. ТРУБ L=5,78КМ НЕФТЕПЕЧ.
(инв.№Т_3894)**

ПРОЕКТ МЕЖЕВАНИЯ ТЕРРИТОРИИ

Директор

А.А. Астанин

Взам. инв. №	
Подп. и дата	
Инв. № подл.	

2019

Состав проекта

Номер раздела	Содержание раздела
1	2
Основная часть проекта межевания территории	
Раздел 1	Текстовая часть.
Раздел 2	Чертеж межевания территории. Графическая часть.
Материалы по обоснованию проекта межевания территории	
Раздел 3	Материалы по обоснованию проекта межевания территории. Графическая часть.

СОДЕРЖАНИЕ

№ п/п	Наименование	Стр.
1	2	3
	Состав проекта	3
	Содержание	4
1. Основная часть проекта межевания территории		
1	Местоположение, границы и площадь проектируемого лесного участка	7
2	Целевое назначение лесов	7
3	Количественные и качественные характеристики проектируемого лесного участка	8
4	Виды разрешенного использования лесов на проектируемом лесном участке	9
5	Сведения об обременениях проектируемого лесного участка	10
6	Сведения об ограничении использования лесов	10
7	Сведения о наличии зданий, сооружений, объектов, связанных с созданием лесной инфраструктуры и объектов, не связанных с созданием лесной инфраструктуры на проектируемом лесном участке	10
8	Сведения о наличии на проектируемом лесном участке особо защитных участков лесов, особо охраняемых природных территорий, зон с особыми условиями использования территорий	11
9	Проектирование вида использования лесов лесного участка	11
10	Геоданные	12
11	Каталог координат	12
2. Чертеж межевания территории. Графическая часть.		
2.1	Чертеж межевания территории	13
3. Материалы по обоснованию проекта межевания территории.		
3.1	Схема расположения проектируемого лесного участка	15
3.2	Схема расположения образуемых участков на территории лесничества	17

Инв. № подл.	Подп. и дата	Взам. инв. №

						Основная часть проекта межевания территории. Текстовая часть	Лист
Изм.	Копуч.	Лист	№ док.	Подпись	Дата		
							4

Проект межевания территории. Текстовая часть.

Проект межевания территории по объекту «ГАЗОПР. ИЗ СТАЛЬН. ТРУБ L=5,78KM НЕФТЕПЕЧ.» подготовлен в соответствии с договором от 16.05.2017 г. №17У1376, заключенным с ООО «ЛУКОЙЛ-Коми» и техническим заданием к нему.

Проект межевания подготовлен в соответствии с материалами и результатами инженерных изысканий, выполненных ООО «Экозем изыскания» в 2017 году. Подготовка графической части проекта межевания территории выполнена в соответствии с системой координат, используемой для ведения Единого государственного реестра недвижимости – СК 63Q5.

В административном отношении участки проектирования расположены на землях лесного фонда, на территории Сосногорского района Республики Коми.

Проектом межевания предлагается:

- образовать земельные участка путем раздела существующих земельных участков, ранее сформированных на период строительства объекта и предоставленных на праве аренды ООО «ЛУКОЙЛ-Коми». Разрешенное использование образуемых земельных участков связано с необходимостью формирования участков под производственными объектами для эксплуатации «ГАЗОПР. ИЗ СТАЛЬН. ТРУБ L=5,78KM НЕФТЕПЕЧ.».

- определить границы земельного участка, образованного в соответствии с фактическими границами и существующими ограждениями производственных объектов на лесном участке предоставленном в аренду ООО «ЛУКОЙЛ-Коми» путем формирования земельного участка 11:19:0000000:50:3У1 площадью 9 кв.м.;

- определить границы земельного участка, образованного в соответствии с фактическими границами и существующими ограждениями производственных объектов на лесном участке предоставленном в аренду ООО «ЛУКОЙЛ-Коми» путем формирования земельного участка 11:19:0000000:50:3У2 площадью 59 кв.м.

Проект межевания территории разработан в соответствии со следующей законодательно-нормативной и методической документацией и исходными данными:

- Градостроительный кодекс Российской Федерации (№ 190-ФЗ от 29.12.2004 г.);
- Земельный кодекс РФ (№ 136-ФЗ от 25.10.2001 г.);
- Федеральный закон «О недрах» (№ 2395-1 от 21.02.1992 г.);
- СНиП 2.07.01-89* «Градостроительство. Планировка и застройка городских и сельских поселений»;

Основная часть проекта межевания территории.
Текстовая часть

Лист

5

Взам.инв.№	
Подп. и дата	
Инв.№ подл.	

Изм.	Копуч.	Лист	№док.	Подпись	Дата

- СНиП 1-04-2003 «Инструкция о порядке разработки, экспертизы и утверждения градостроительной документации»;
- СанПиН 2.2.1/2.1.1.1200-03 «Санитарно-защитные зоны и санитарная классификация предприятий, сооружений и иных объектов»;

- сведения ЕГРН, выданные филиалом ФГБУ «ФКП Росреестра» по Республике Коми.

Сведения о вновь образованных земельных участках отражены на Чертеже межевания территории и в таблице 1.

Таблица 1 –Образование земельных участков.

№ п/п	Условный номер земельного участка	Площадь образуемого земельного участка, кв.м	Местоположение	Разрешенное использование	Категория земель	Примечание
1	2	3	4	5	6	7
1	11:19:0000000:50:3У1	9	Российская Федерация, Республика Коми, МР "Сосногорск", ГУ «Сосногорское лесничество», Конашьельское участковое лесничество, квартал № 194 выдел 29	Строительство, реконструкция, эксплуатация линейных объектов (согласно Лесному кодексу РФ № 200-ФЗ от 04.12.2006 г.)	Земли лесного фонда	Российская Федерация Собственность
2	11:19:0000000:50:3У2	59	Российская Федерация, Республика Коми, МР "Сосногорск", ГУ «Сосногорское лесничество», Конашьельское участковое лесничество, квартал № 194 выдел 29	Строительство, реконструкция, эксплуатация линейных объектов (согласно Лесному кодексу РФ № 200-ФЗ от 04.12.2006 г.)	Земли лесного фонда	Российская Федерация Собственность
ИТОГО:		68				

Среди образуемых земельных участков отсутствуют земельные участки, для отнесения к территориям общего пользования или имуществу общего пользования, в том числе в отношении которых предполагаются резервирование и (или) изъятие для государственных или муниципальных нужд.

Инв.№ подл.	Подп. и дата	Взам.инв.№							Основная часть проекта межевания территории. Текстовая часть	Лист 6
			Изм.	Копуч.	Лист	№док.	Подпись	Дата		

3. Количественные и качественные характеристики проектируемого лесного участка

Количественные и качественные характеристики проектируемого лесного участка составляются на основании данных государственного лесного реестра Сосногоского лесничества (лесопарка) и (наименование) необходимости натурального обследования.

Таблица 2. Распределение земель

Общая площадь, га	в том числе									
	лесные земли					нелесные земли				
	занятые лесными насаждениями всего	в том числе покрытые лесными культурами	лесные питомники, плантации	не занятые лесными насаждениями	итого	дороги	просеки	болота	прочие	итого
1	2	3	4	5	6	7	8	9	10	11
0.0068	-	-	-	-	-	-	-	-	0.0068	0.0068

Таблица 3. Характеристика насаждений проектируемого лесного участка

Участковое лесничество/ урочище (при наличии)	Номер квартала	Номер выдела	Состав насаждения или характеристика лесного участка при отсутствии насаждения	Площадь (га)/запас древесины при наличии (куб. м)	в том числе по группам возраста древостоя (га/куб.м)			
					молодняки	средневозрастные	приспевающие	спелые и перестойные
1	2	3	4	5	6	7	8	9
Конашэльское участковое лесничество	194	11:19:0000000:50:3У1–Задвижка						
		защитные леса (нерестовоохранные полосы лесов)						
		29	ЛЭП	0.0009/-	-/-	-/-	-/-	-/-
		Итого :3У1		0.0009/-				-/-
	194	11:19:0000000:50:3У2 –Трубопровод надземный						
		защитные леса (нерестовоохранные полосы лесов)						
		29	ЛЭП	0.0059/-	-/-	-/-	-/-	-/-
		Итого :3У2		0.0059/-				-/-
	Эксплуатационные			-/-	-/-	-/-	-/-	-/-
	Защитные			0.0068/-	-/-	-/-	-/-	-/-
Итого по участковому лесничеству				0.0068/-	-/-	-/-	-/-	-/-

Таблица 4. Средние таксационные показатели насаждений проектируемого лесного участка

Целевое назначение лесов	Хозяйство, преобладающая порода	Состав насаждений	Возраст	Бонитет	Полнота	Средний запас древесины (куб. м/га)		
						средневозрастные	приспевающие	спелые и перестойные
1	2	3	4	5	6	7	8	9
Эксплуатационные	-	-	-	-	-	-	-	-
Защитные	-	-	-	-	-	-	-	-

Взам.инв.№

Подп. и дата

Инв.№ подл.

Таблица 5. Виды и объемы использования лесов на проектируемом лесном участке

Целевое назначение лесов	Хозяйство (хвойное, твердолиственные, мягколиственные)	Площадь, га	Единица измерения	Объемы использования лесов (изъятия лесных ресурсов)
1	2	3	4	5
Вид использования лесов - <i>Строительство, реконструкция, эксплуатация линейных объектов</i> Цель предоставления лесного участка – <i>эксплуатация задвижки и трубопровода надземного объекта «ГАЗОПР. ИЗ СТАЛЬН. ТРУБ L=5,78КМ НЕФТЕПЕЧ.»</i>				
Эксплуатационные	Хвойное		куб. м.	
Эксплуатационные	Мягколиственное		куб. м.	
Защитные	Хвойное		куб. м.	
Защитные	Мягколиственное		куб. м.	
-	Прочие	0.0068	га	-
По участковому	-	0.0068	куб. м.	-

4. Виды разрешенного использования лесов на проектируемом лесном участке

Лесохозяйственным регламентом *Сосногорского* лесничества (лесопарка) в кварталах 194 __-урочища
(наименование) (номер) (наименование)

(при наличии), *Конашьельского* участкового лесничества и соответственно в проектируемом лесном
(наименование)

участке установлены следующие виды разрешенного использования лесов:

- заготовка древесины;
- заготовка живицы;
- заготовка и сбор недревесных лесных ресурсов;
- заготовка пищевых лесных ресурсов и сбор лекарственных растений;
- осуществление видов деятельности в сфере охотничьего хозяйства;
- ведение сельского хозяйства;
- осуществление научно-исследовательской деятельности, образовательной деятельности;
- осуществление рекреационной деятельности;
- создание лесных плантаций и их эксплуатация;
- выращивание лесных плодовых, ягодных, декоративных растений, лекарственных растений;
- выращивание посадочного материала лесных растений (саженцев, семян);
- выполнение работ по геологическому изучению недр, разработка месторождений полезных ископаемых;
- строительство и эксплуатация водохранилищ и иных искусственных водных объектов, а также гидротехнических сооружений и специализированных портов;
- строительство, реконструкция, эксплуатация линейных объектов (линий электропередачи, линий связи, дороги, трубопроводы и другие);
- переработка древесины и иных лесных ресурсов;
- осуществление религиозной деятельности;
- выполнения изыскательских работ.

5. Сведения об обременениях проектируемого лесного участка

По данным государственного лесного реестра квартал (выдел/часть выдела) 194(29)

__-урочища (при наличии) *Конашьельского* участкового лесничества *Сосногорского* лесничества
(наименование) (наименование) (номер) (наименование)

(лесопарка) имеет обременения по __-, вид использования лесов - сроком до (на) __-.
(наименование документа, реквизиты) (наименование вида использования лесов)

Основная часть проекта межевания территории.
Текстовая часть

Лист

9

Взам.инв.№

Подп. и дата

Инв.№ подл.

Изм. Копуч. Лист №док. Подпись Дата

6. Сведения об ограничении использования лесов

С учетом целевого назначения и правового режима лесов, установленного лесным законодательством Российской Федерации, лесохозяйственным регламентом Сосногорского лесничества

(наименование)

(лесопарка) предусмотрены следующие ограничения в использовании лесов:

Ценные леса, запрещается

- проведение сплошных рубок лесных насаждений, за исключением случаев, предусмотренных частью 4 статьи 17, частью 5.1 статьи 21 Лесного кодекса РФ.
- размещение объектов капитального строительства, за исключением линейных объектов и гидротехнических сооружений.

Нерестовоохранные полосы лесов, запрещается

- использование лесов для создания лесоперерабатывающей инфраструктуры;
- выращивание лесных плодовых, ягодных, декоративных растений, лекарственных растений;
- проведение подсоски;
- создание лесных плантаций и их эксплуатация;
- использование токсичных химических препаратов для охраны и защиты лесов, в том числе в научных целях.
- размещение объектов капитального строительства, за исключением линейных объектов, гидротехнических сооружений и объектов, связанных с выполнением работ по геологическому изучению и разработкой месторождений углеводородного сырья.

Выборочные рубки лесных насаждений ведутся очень слабой, слабой и умеренной интенсивности, за исключением санитарных рубок.

Строительство, реконструкция, эксплуатация линейных объектов

- допускается во всех лесах с рубкой лесных насаждений.

7. Сведения о наличии зданий, сооружений, объектов, связанных с созданием лесной инфраструктуры и объектов, не связанных с созданием лесной инфраструктуры на проектируемом лесном участке

Таблица 6

№ п/п	Участковое лесничество / урочище (при наличии)	Номер квартала	Номер выдела	Площадь объекта, га	Наименование объекта
1	2	3	4	5	6
1	Конашгельское	194	29	0,0009	завдвижка
2	Конашгельское	194	29	0,0059	трубопровод надземный

8. Сведения о наличии на проектируемом лесном участке особо защитных участков лесов, особо охраняемых природных территорий, зон с особыми условиями использования территорий

Согласно данным государственного лесного реестра на проектируемом лесном участке отсутствуют особо защитные участки лесов (ОЗУ), особо охраняемые природные территории (ООПТ), зоны с особыми условиями использования территорий.

Таблица 7

№ п/п	Наименование участкового лесничества/урочища (при наличии)	Номер квартала	Номер выдела	Виды ОЗУ, наименование ООПТ, виды зон с особыми условиями использования территорий	Общая площадь, га
1	2	3	4	5	6
1	Конашгельское	194	29	11:19-6.312 Охранная зона инженерных коммуникаций	0,0068
2		194	29	11:19-6.309 Охранная зона инженерных коммуникаций	

Основная часть проекта межевания территории.
Текстовая часть

Лист

10

Взам.инв.№	
Подп. и дата	
Инв.№ подл.	

Изм.	Копуч.	Лист	№ док.	Подпись	Дата

9. Проектирование вида использования лесов лесного участка

Согласно лесохозяйственному регламенту *Сосногорского* лесничества (лесопарка), квартал (выдел)
(наименование)

194 (29) - урочища (при наличии), Конашьельского участкового лесничества в границах

(номер)

(наименование),

которого расположен проектируемый лесной участок, относится к зоне планируемого освоения лесов
для строительства, реконструкции, эксплуатации линейных объектов:

- Эксплуатация задвижки объекта «ГАЗОПР. ИЗ СТАЛЬН. ТРУБ L=5,78КМ НЕФТЕПЕЧ.»

(наименование вида использования лесов)

- Эксплуатация трубопровода надземного объекта «ГАЗОПР. ИЗ СТАЛЬН. ТРУБ L=5,78КМ НЕФТЕПЕЧ.»

(наименование вида использования лесов)

11:19:0000000:50:3У1

Субъект Российской Федерации:	Республика Коми
Муниципальное образование:	МО МР «Сосногорск»
Категория земель:	Земли лесного фонда
Лесничество (лесопарк):	ГУ «Сосногорское лесничество»
Участковое лесничество:	Конашьельское участковое лесничество
Квартал:	194
Вид использования лесов:	Строительство, реконструкция, эксплуатация линейных объектов
Цель предоставления лесного участка:	Под эксплуатацию задвижки объекта «ГАЗОПР. ИЗ СТАЛЬН. ТРУБ L=5,78КМ НЕФТЕПЕЧ.»
Особые отметки:	Площадь лесного участка - 0,0009 га

11:19:0000000:50:3У2

Субъект Российской Федерации:	Республика Коми
Муниципальное образование:	МО МР «Сосногорск»
Категория земель:	Земли лесного фонда
Лесничество (лесопарк):	ГУ «Сосногорское лесничество»
Участковое лесничество:	Конашьельское участковое лесничество
Квартал:	194
Вид использования лесов:	Строительство, реконструкция, эксплуатация линейных объектов
Цель предоставления лесного участка:	Под эксплуатацию трубопровода надземного объекта «ГАЗОПР. ИЗ СТАЛЬН. ТРУБ L=5,78КМ НЕФТЕПЕЧ.»
Особые отметки:	Площадь лесного участка - 0,0059 га

Инв.№ подл.	Подп. и дата	Взам.инв.№

						Основная часть проекта межевания территории. Текстовая часть	Лист
Изм.	Копуч.	Лист	№док.	Подпись	Дата		11

Геоданные

№ п/п	Номера характерных точек	Дир. угол	Длина линии (м)
11:19:0000000:50:3У1			
	Кв. ст – н9	СЗ:6°34.8'	991.48
1	н1 - н2	СВ:85°53.1'	2.79
2	н2 - н3	ЮВ:5°2.5'	3.07
3	н3 - н4	ЮЗ:87°23.8'	0.44
4	н4 – н5	ЮЗ:86°16.9'	2.00
5	н5 – н6	ЮЗ:85°8.1'	0.47
6	н6 – н1	СЗ:2°37.7'	3.05
11:19:0000000:50:3У2			
7	н5 – н4	СВ:86°16.9'	2.00
8	н4 - н7	ЮВ:7°14.5'	5.47
9	н7 - н8	СВ:87°42.8'	9.78
10	н8 – н9	ЮВ:9°30.5'	14.23
11	н9 – н10	ЮЗ:80°29.4'	2.00
12	н10 – н11	СЗ:9°31.0'	12.46
13	н11 – н12	ЮЗ:87°43.8'	9.85
14	н12 – н5	СЗ:7°16.1'	7.43

Каталог координат

Номера характерных точек	Х	У	Долгота	Широта
	СК 63 Q5		WGS 84	
11:19:0000000:50:3У1				
КС	7008640.40	5415117.59	63°16'47,672"	56°19'58,314"
н1	7009647.30	5414988.57	63°17'20,213"	56°19'49,397"
н2	7009647.50	5414991.35	63°17'20,220"	56°19'49,595"
н3	7009644.44	5414991.62	63°17'20,119"	56°19'49,613"
н4	7009644.42	5414991.18	63°17'20,119"	56°19'49,580"
н5	7009644.29	5414989.18	63°17'20,116"	56°19'49,436"
н6	7009644.25	5414988.71	63°17'20,116"	56°19'49,404"
11:19:0000000:50:3У2				
н5	7009644.29	5414989.18	63°17'20,116"	56°19'49,436"
н4	7009644.42	5414991.18	63°17'20,119"	56°19'49,580"
н7	7009638.99	5414991.87	63°17'19,943"	56°19'49,631"
н8	7009639.38	5415001.64	63°17'19,954"	56°19'50,329"
н9	7009625.35	5415003.99	63°17'19,5"	56°19'50,495"
н10	7009625.02	5415002.02	63°17'19,493"	56°19'50,351"
н11	7009637.31	5414999.96	63°17'19,889"	56°19'50,214"
н12	7009636.92	5414990.12	63°17'19,878"	56°19'49,501"

Основная часть проекта межевания территории.
Текстовая часть

Лист


12

Взам.инв.№

Подп. и дата

Инв.№ подл.

Изм. Копуч. Лист №док. Подпись Дата

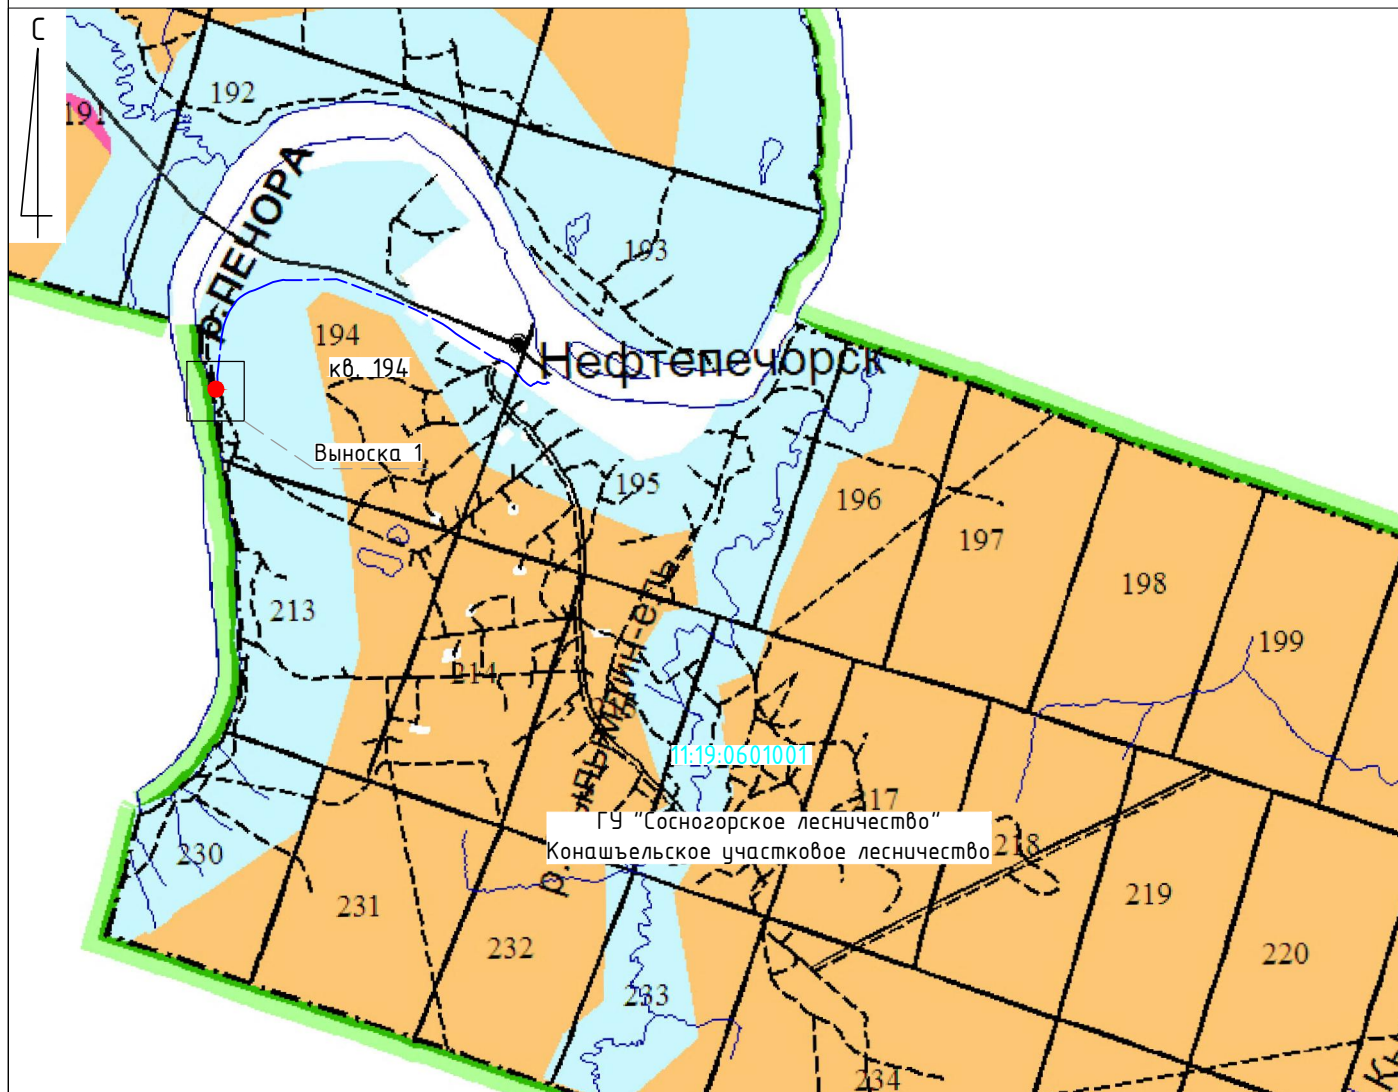

Геодетические данные образуемых земельных участков
СК 63 Q5

- Условные обозначения:
- граница образуемого земельного участка;
 - 11:19:0000000:50:391 — условный номер образуемого земельного участка;
 - граница земельного участка по сведениям ГКН;
 - 406 — кадастровый номер исходного земельного участка;
 - 11:19:0601001 — номер кадастрового квартала;
 - граница кадастрового квартала;
 - н1 ● — характерная поворотная точка образуемого земельного участка;
 - защитные леса (нерестовоохранные полосы лесов).

Общая площадь — 0,0068 га
в том числе:
земли лесного фонда — 0,0068 га


Условный номер образуемого ЗУ	Площадь, кв.м	№ точки	X (север)	Y (восток)
11:19:0000000:50:391	9	н1	7009647.30	5414988.57
		н2	7009647.50	5414991.35
		н3	7009644.44	5414991.62
		н4	7009644.42	5414991.18
		н5	7009644.29	5414989.18
		н6	7009644.25	5414988.71
		н1	7009647.30	5414988.57
11:19:0000000:50:392	59	н5	7009644.29	5414989.18
		н4	7009644.42	5414991.18
		н7	7009638.99	5414991.87
		н8	7009639.38	5415001.64
		н9	7009625.35	5415003.99
		н10	7009625.02	5415002.02
		н11	7009637.31	5414999.96
		н12	7009636.92	5414990.12
		н5	7009644.29	5414989.18
Всего под объект:	68			

Республика Коми, МО МР "Сосногорск"

«ГАЗОПР. ИЗ СТАЛЬН. ТРУБ L=5,78KM НЕФТЕПЕЧ.»

Изм.	Кол.уч.	Лист	N док.	Подп.	Дата	Проект межевания территории		
Проверил					01.19			
Разработал					01.19	Чертеж межевания территории		
						000 "Экозем изыскания"		

Чертеж межевания территории

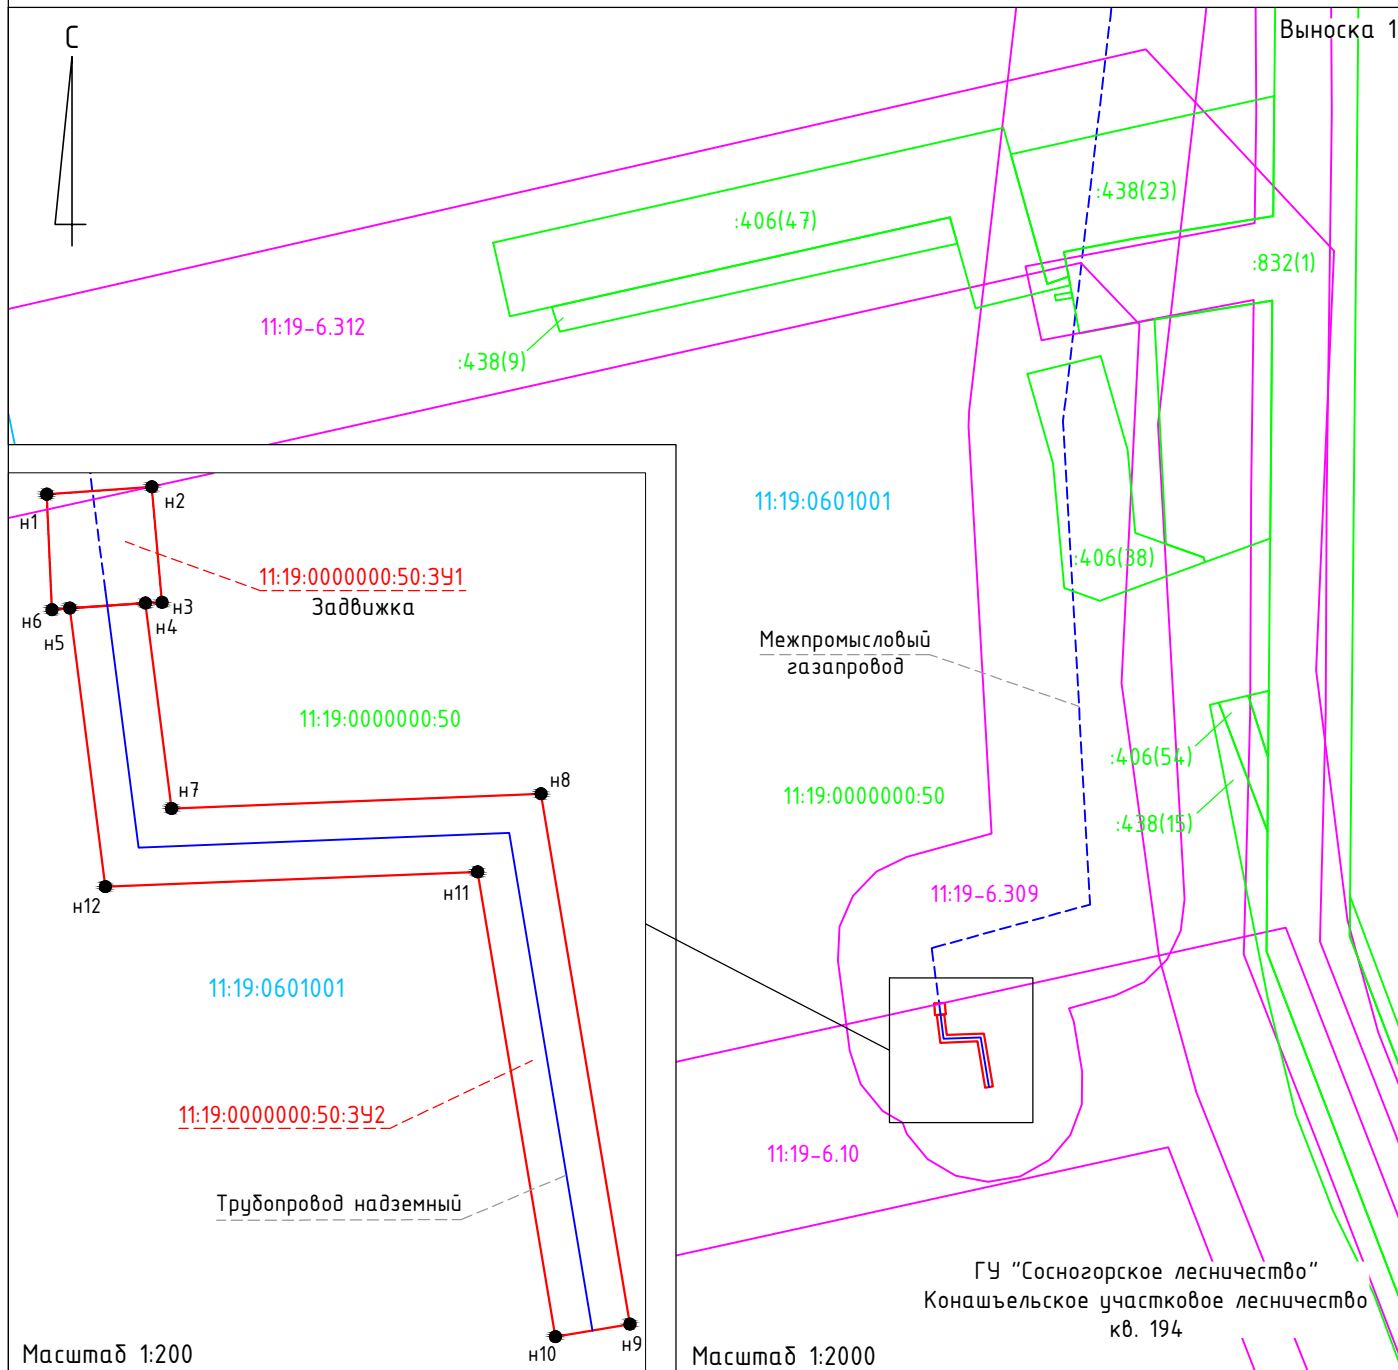

Условные обозначения:


- граница образуемого земельного участка;
- 11:19:0000000:50:3У1 — условный номер образуемого земельного участка;
- граница земельного участка по сведениям ГКН;
- :406 — кадастровый номер исходного земельного участка;
- 11:19:0601001 — номер кадастрового квартала;
- граница кадастрового квартала;
- граница охранной зоны инженерных коммуникаций, учтенной в ЕГРН;
- н1 ● — характерная поворотная точка образуемого земельного участка.

Примечание:

1. Границы территорий объектов культурного наследия отсутствуют.
2. Границы зон действия публичных сервитутов отсутствуют.
3. Границы ООПТ отсутствуют.
4. Действующие и проектируемые красные линии отсутствуют.

Республика Коми, МО МР "Сосногорск"					
«ГАЗОПР. ИЗ СТАЛЬН. ТРУБ L=5,78КМ НЕФТЕПЕЧ.»					
Изм.	Кол.уч.	Лист	N док.	Подп.	Дата
Проверил					01.19
Разработал					01.19
Проект межевания территории				Стадия	Лист
				П	2
				Листов	2
Чертеж межевания территории				ООО "Экозем изыскания"	

Схема расположения проектируемого лесного участка
Масштаб 1:25000

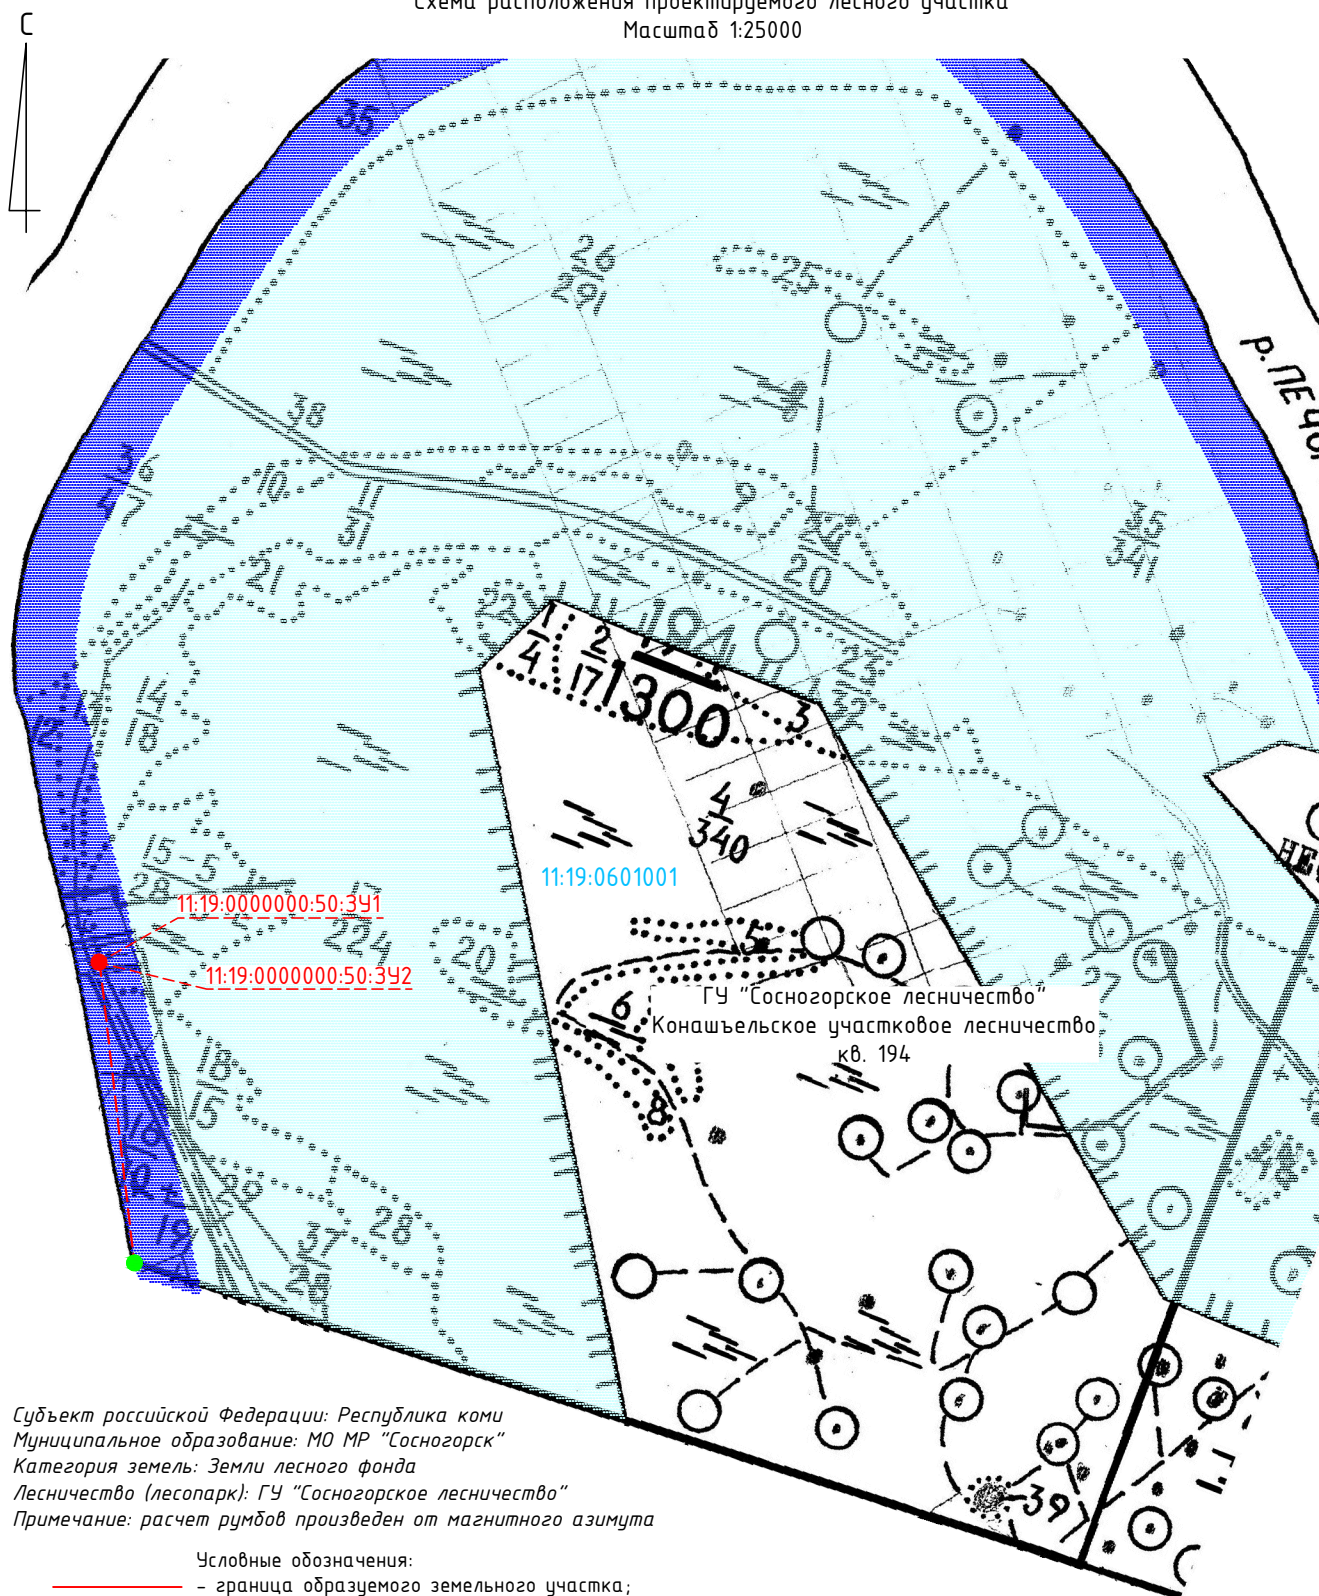



Субъект российской Федерации: Республика Коми
Муниципальное образование: МО МР "Сосногорск"
Категория земель: Земли лесного фонда
Лесничество (лесопарк): ГУ "Сосногорское лесничество"
Примечание: расчет румбов произведен от магнитного азимута

Условные обозначения:
— граница образуемого земельного участка;
11:19:0000000:50:341 — условный номер образуемого земельного участка;
11:19:0601001 — номер кадастрового квартала;
— привязка участков;
● — квартальный столб.

— защитные леса (нерестощохраненные полосы лесов);
— водоохранная зона р. Печора.

						Республика Коми, МО МР "Сосногорск"		
						«ГАЗОПР. ИЗ СТАЛЬН. ТРУБ L=5,78KM НЕФТЕПЕЧ.»		
Изм.	Кол.уч.	Лист	N док.	Подп.	Дата	Проект межевания территории	Стадия	Лист
Проверил					01.19		П	1
Разработал					01.19	Схема расположения проектируемого лесного участка Масштаб 1:25000	000 "Экозем изысания"	Листов

Схема расположения образуемых участков на территории лесничества
Масштаб 1:25000

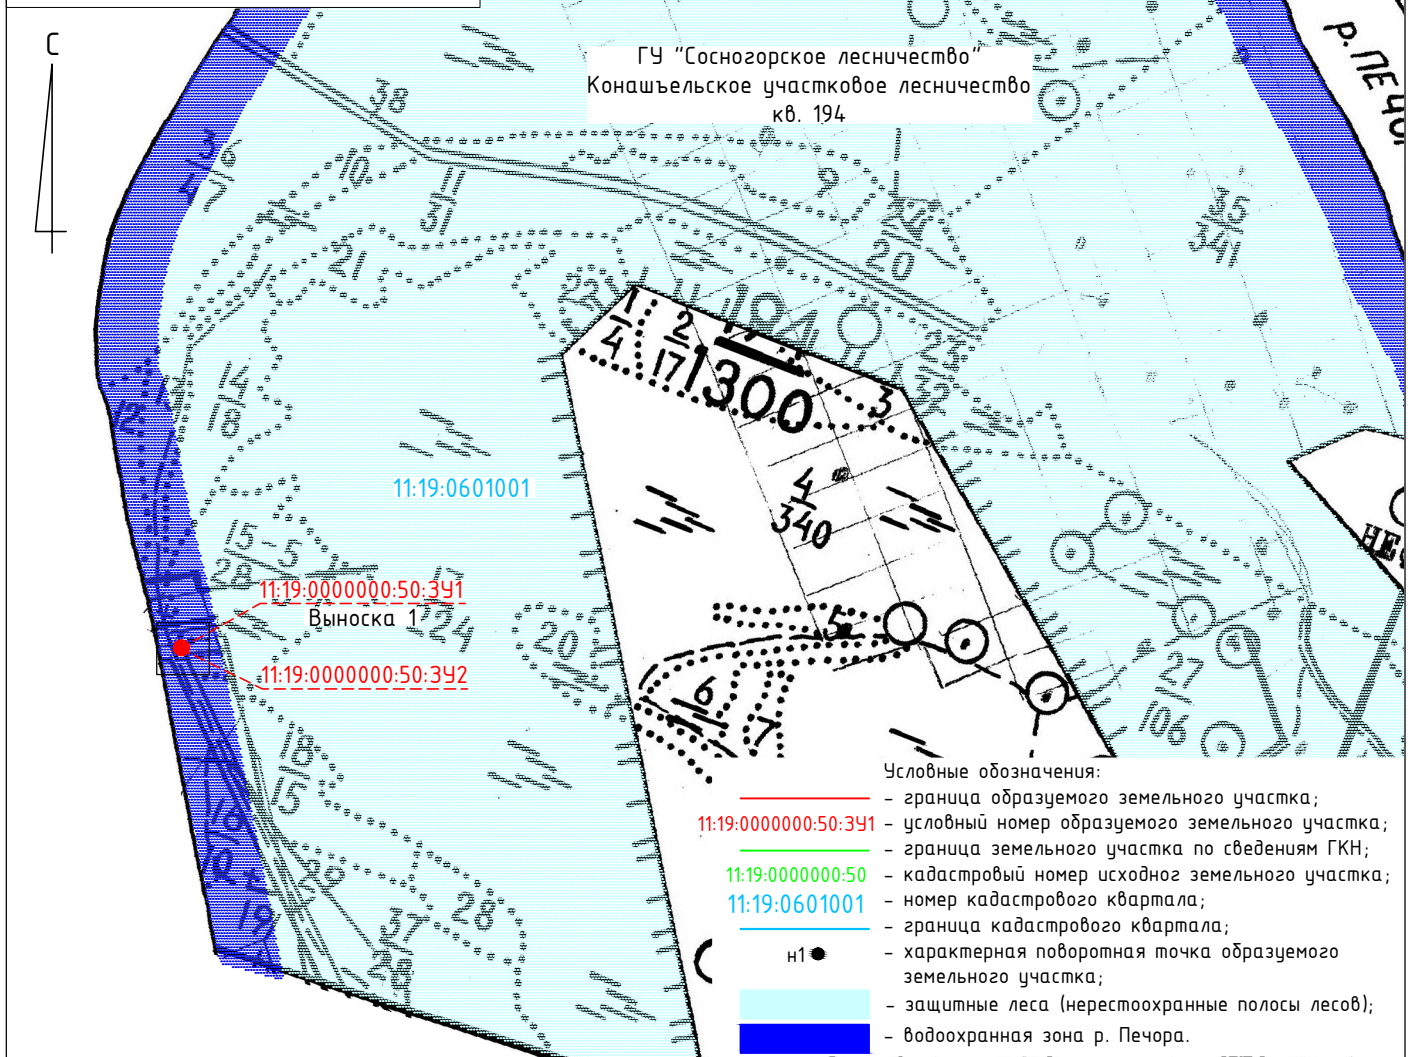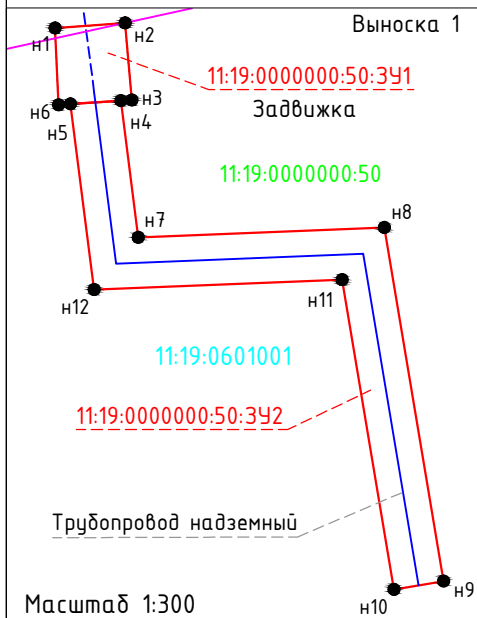

Республика Коми, МО МР "Сосногорск"					
«ГАЗОПР. ИЗ СТАЛЬН. ТРУБ L=5,78KM НЕФТЕПЕЧ.»					
Изм.	Кол.уч.	Лист	N док.	Подп.	Дата
Проверил					01.19
Разработал					01.19
Проект межевания территории				Стадия	Лист
				П	1
Схема расположения образуемых участков на территории лесничества Масштаб 1:25000				Листов	1
				000 "Экозем изысания"	