


Схема использования территории в период подготовки проекта планировки территории на опорном плане Республики Коми

Условные обозначения:

- Границы**
  - Границы субъектов РФ
  - Границы Республики Коми
  - Границы муниципальных образований**Границы земель населенных пунктов**
  - Границы земель населенных пунктов**Населенные пункты**
  - Административный центр Республики Коми - г.Сыктывкар
  - Центры городских округов и муниципальных районов**Прочие населенные пункты**
  - 1001 - и более
  - 501 - 1000
  - 101 - 500**Границы земель промышленности, энергетики, транспорта, связи и др.**
  - Железнодорожный вокзал
  - Переправа
  - Порт
  - Аэропорт**Автомобильные дороги**
  - Федеральные
  - Основные региональные
  - Прочие региональные и местные**Железные дороги**
  - Коридоры ЛЭП
  - 220 кВ
  - 110 кВ
  - Коридоры трубопроводов
  - Объекты размещения промышленных и бытовых отходов**Границы земель историко-культурного назначения**
  - Местоположение объектов**Границы земель особо охраняемых природных территорий**
  - Федерального значения**
    - Национальный парк "Югыд Ва" (памятник ЮНЕСКО)
    - Охранная зона национально парка "Югыд Ва"
    - Печоро-Ильчский государственный природный биосферный заповедник
    - Буферная зона государственного природного биосферного заповедника "Печоро-Ильчский"
  - Регионального значения****Границы земель лесного фонда**
  - Защитные леса, в том числе зеленые зоны городов
  - Эксплуатационные леса
  - Безлесные территории**Месторождения полезных ископаемых**
  - Нефть
  - Газ
  - Нефть, газ
  - Нефть, ниобий, титан
  - Прочие месторождения
  - Проявления рудных полезных ископаемых (золото, серебро, алмазы, марганец, хром, молибден, цинк, вольфрам, свинец и т.д.)**Границы земель сельскохозяйственного назначения**
  - Сельскохозяйственные угодья**Границы земель водного фонда**
  - Водные поверхности
  - Болота

— место демонтируемого объекта:  
"Ликвидация трубопроводов Западно-Тэбукского месторождения"

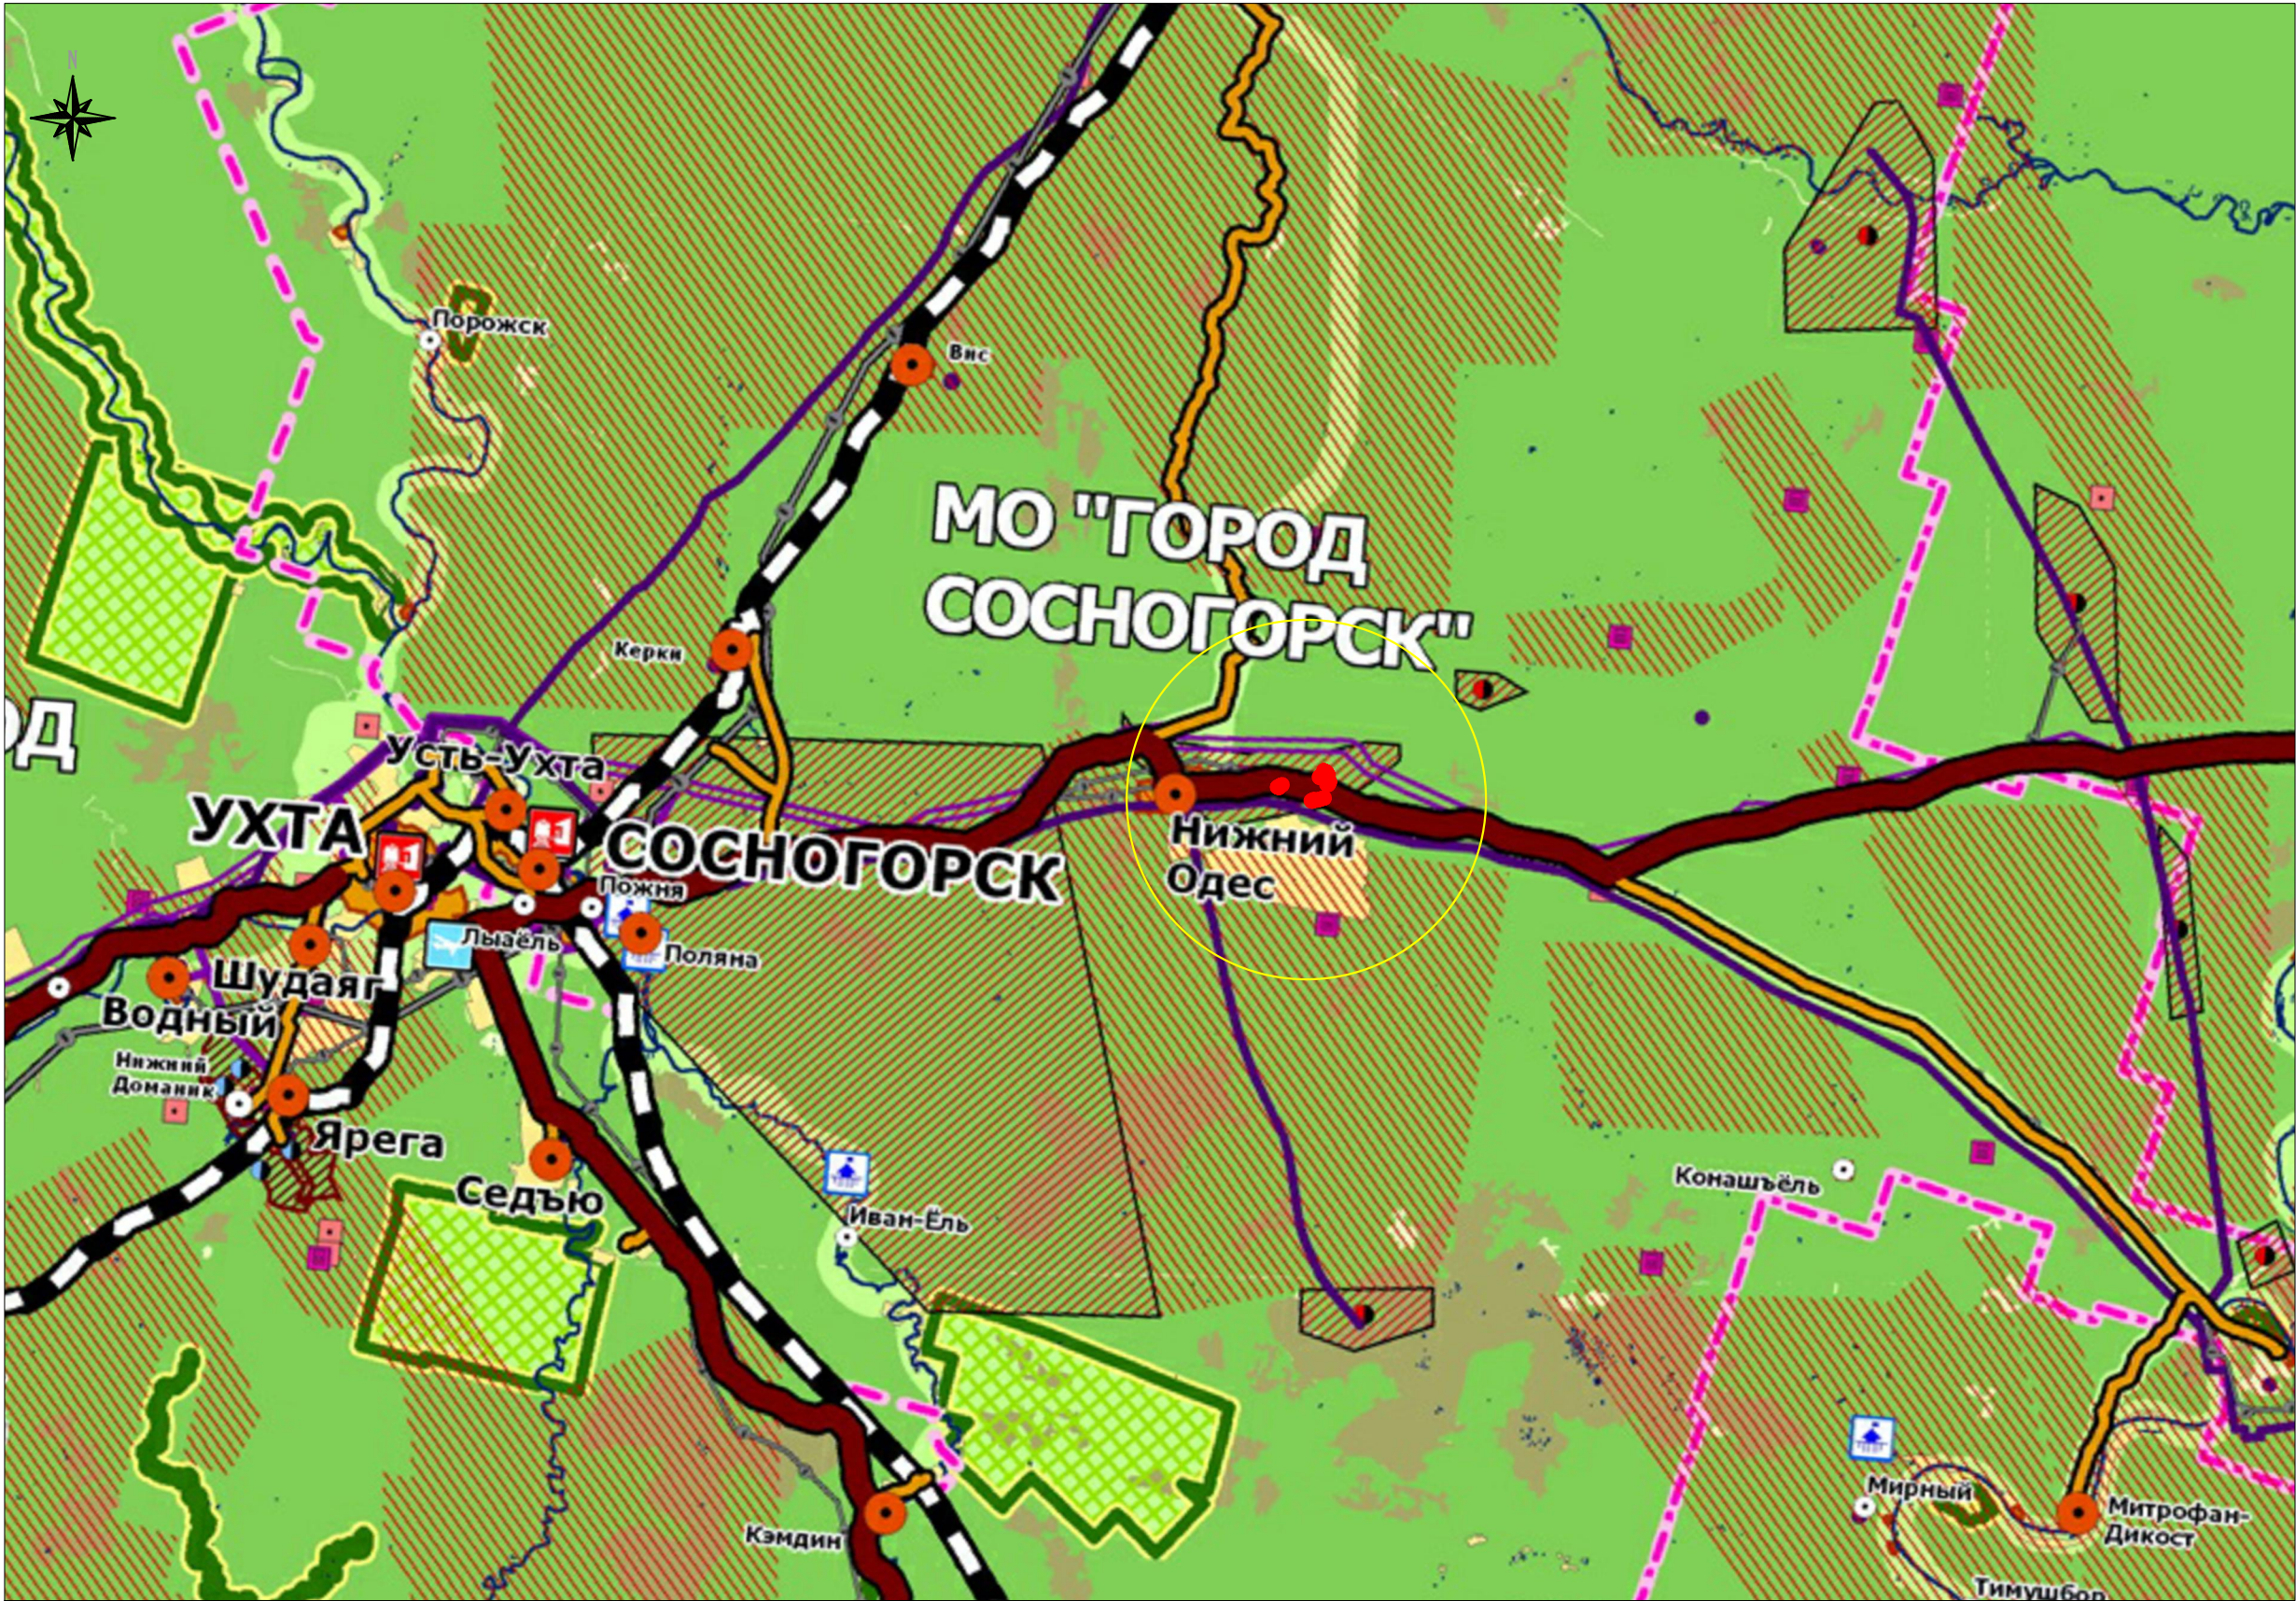

Масштаб 1:500 000

Изм.	Кол.уч.	Лист	№ док.	Подп.	Дата	"Ликвидация трубопроводов Западно-Тэбукского месторождения"			
Нач.отдела	Братусь Р.Ю.					Проект планировки территории с проектом межевания территории	Стадия	Лист	Листов
Разработал	Денисов А.П.						П	1	1
						Схема использования территории в период подготовки проекта планировки территории	ООО "Компания Стройтехпласт"		