


Оформление крыши пожарного водоёма - Зеленая кровля - травяной дерн.

Элемент благоустройства - уличный торшер высотой 3.00 м.

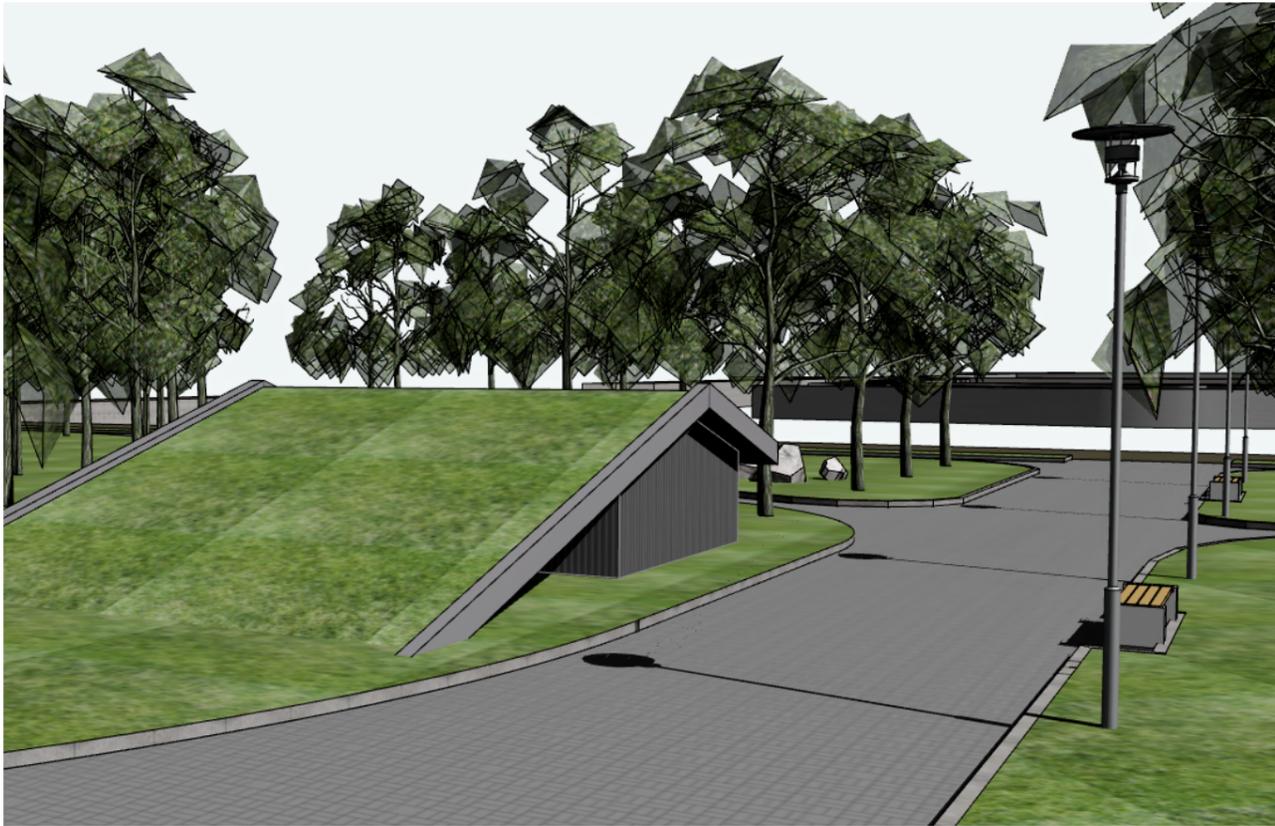

Облицовка сооружения - источника водоснабжения  
Металлопрофиль - МП 20 RAL 7024



Элемент благоустройства - скамья на бетонных опорах



Согласовано			
Инва. № подл.	Взам. инв. №	Подп. и дата	

Архитектор	Кулдаветов	Благоустройство сквера п.г.т. Пиндуши ул. Конституции	Стадия	Лист	Листов
			Э.П.	4	
		Элементы благоустройства	ИП Кулдаветов		