



Проект благоустройства парка.  
Село Черновское.

Выполнила: Пигасова Элина

# Схема функционального зонирования

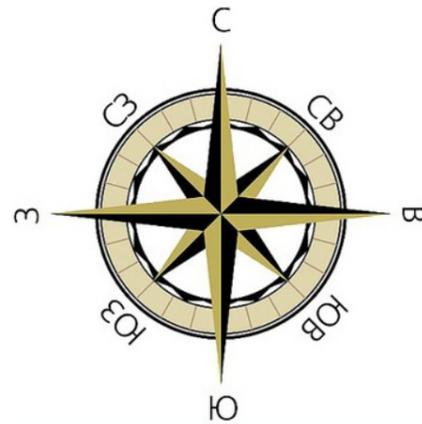

-  Озеленение
-  Детская игровая зона
-  Зона сцены
-  Пешеходная зона

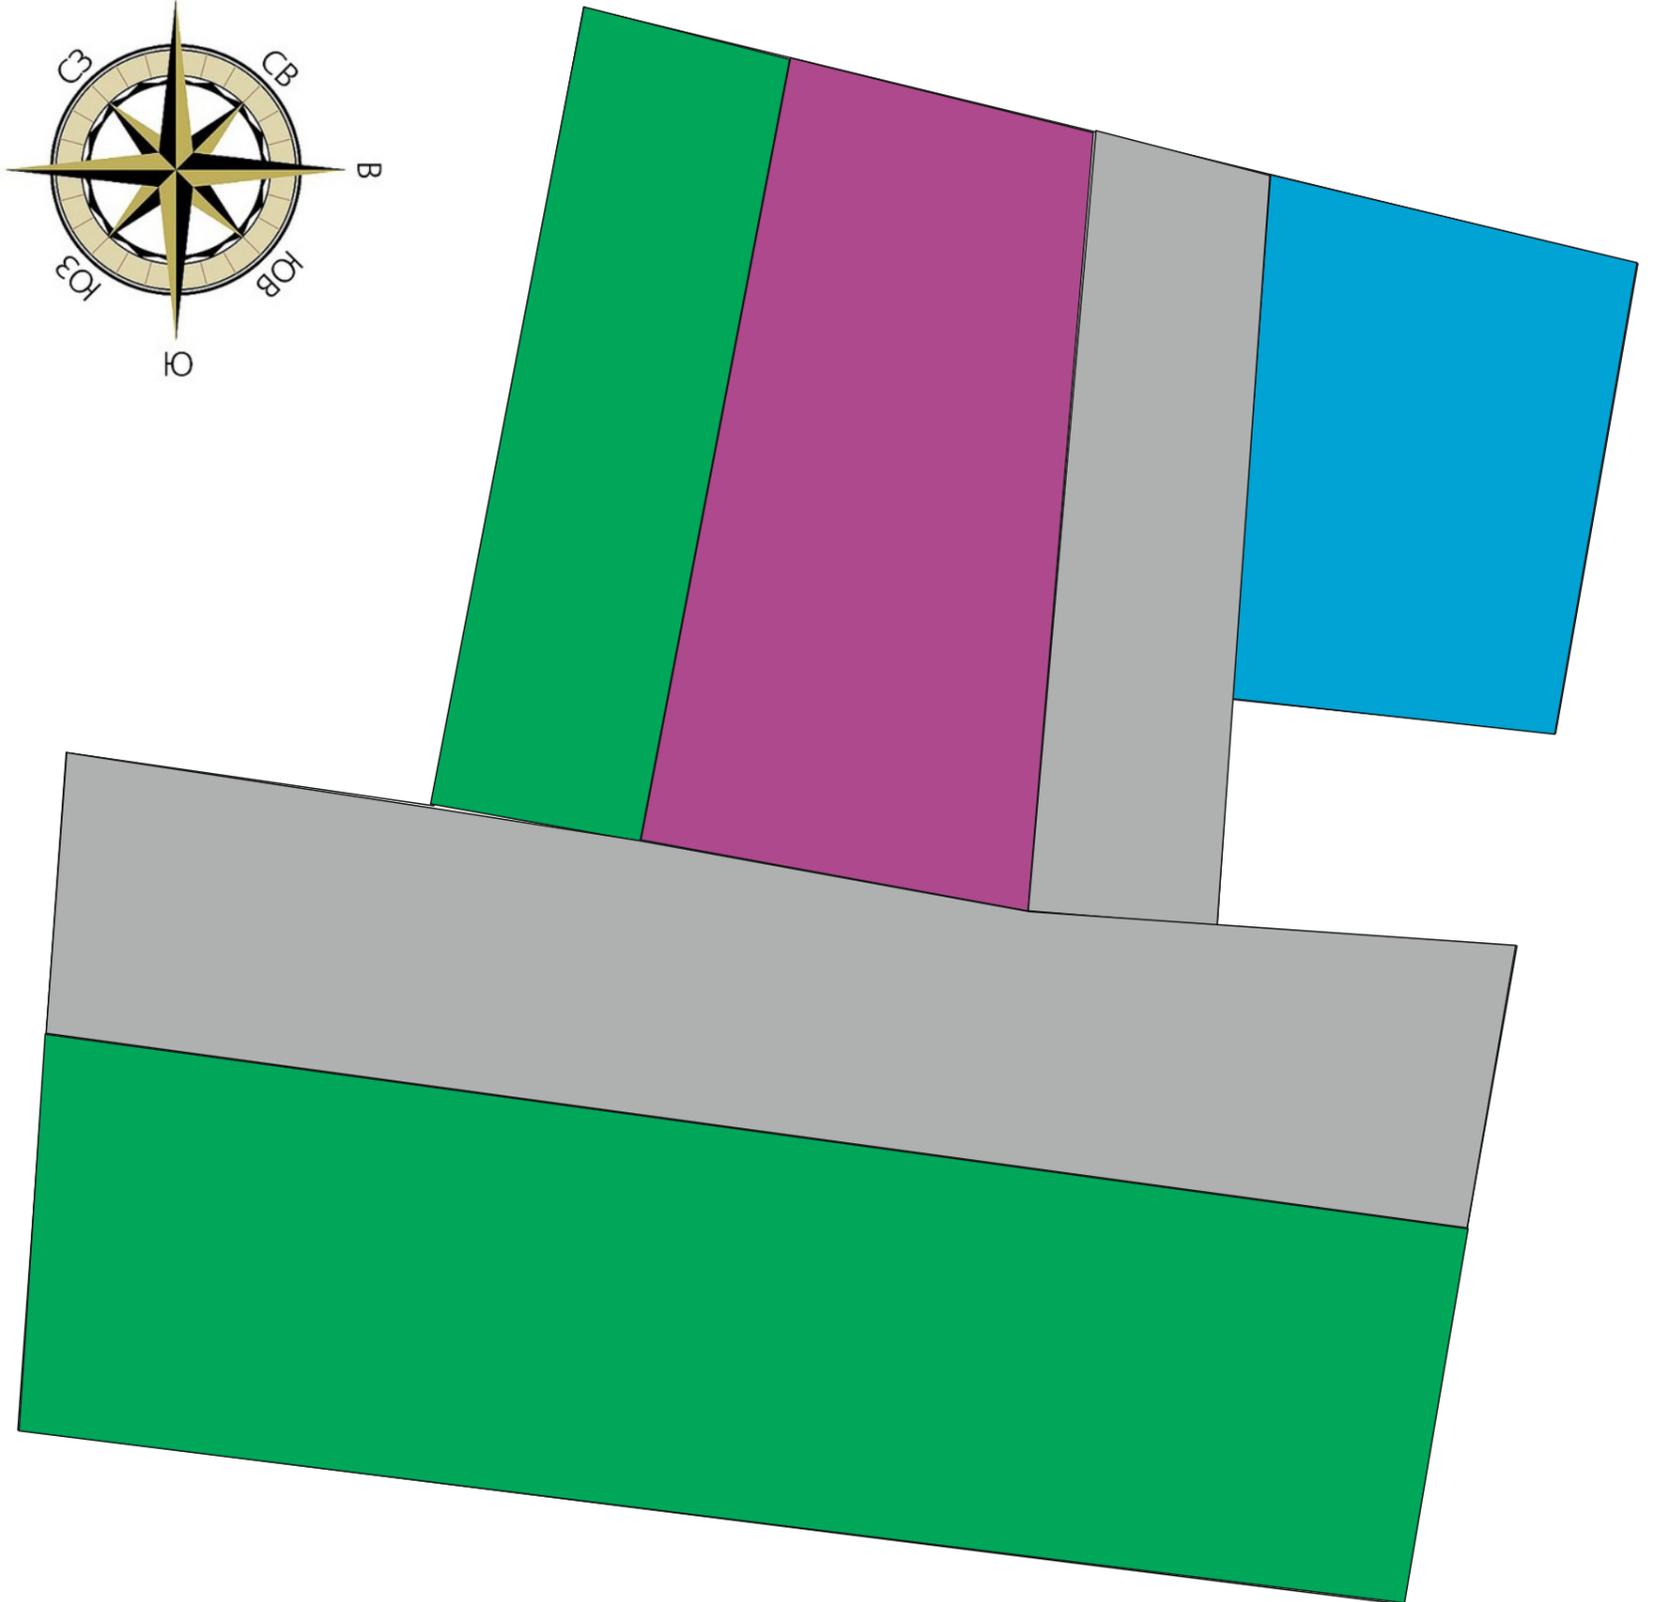

## Ситуационный план М1:2000



### Экспликация:

1. Детская площадка для детей до 4-х лет
2. Детская площадка для детей 4-8 лет
3. Детская площадка для детей от 8-12 лет
4. Зона сцены
5. Пешеходно-прогулочная зона

### Условные обозначения





Береза




Рябина

### Варианты покрытий пешеходной зоны

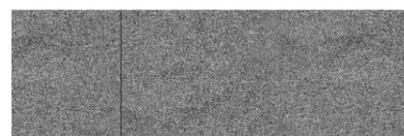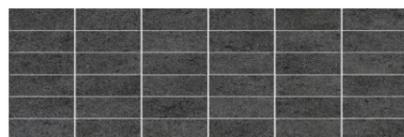

## Генеральный план участка М1:1000

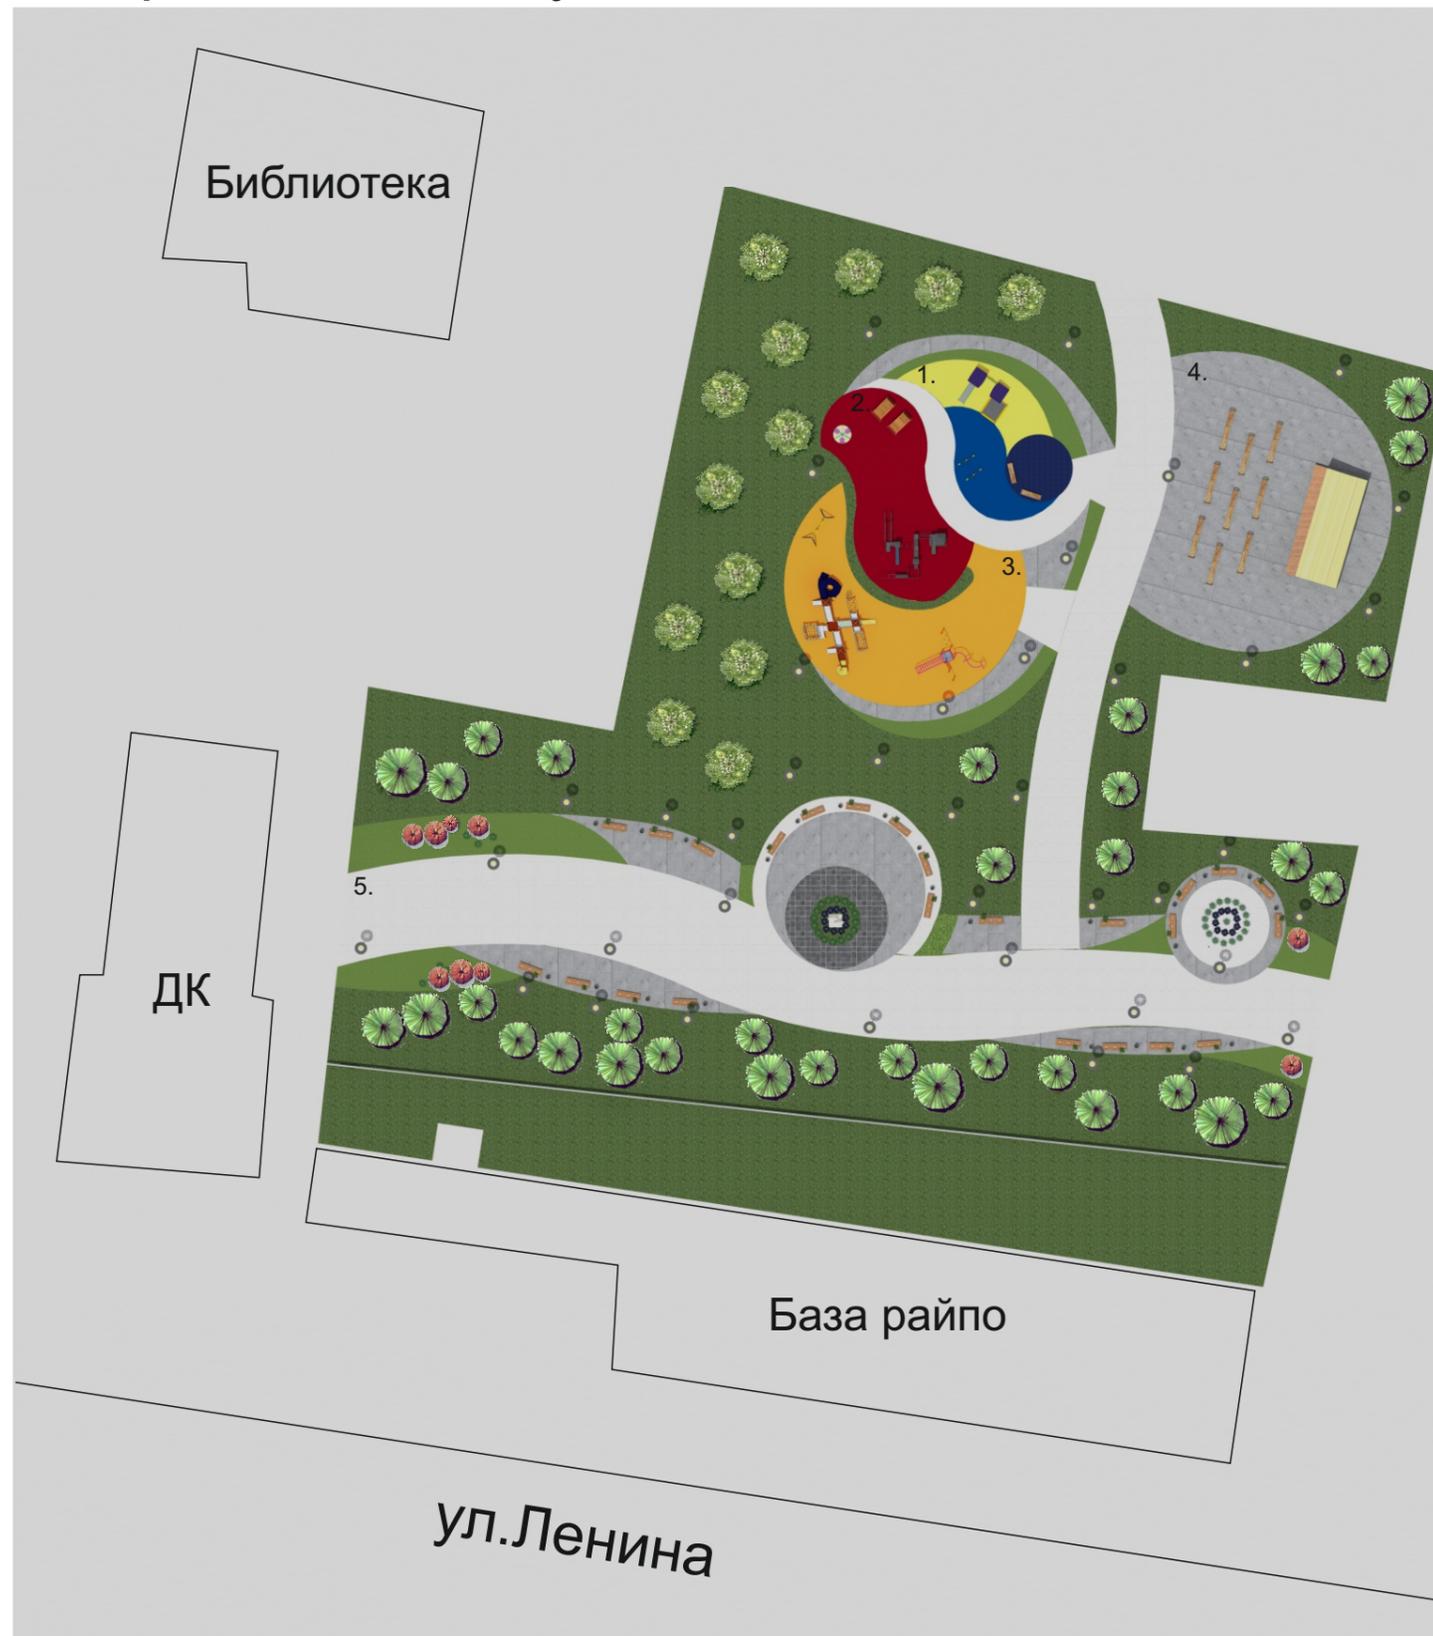


# Перспектива 1



# Перспектива 2



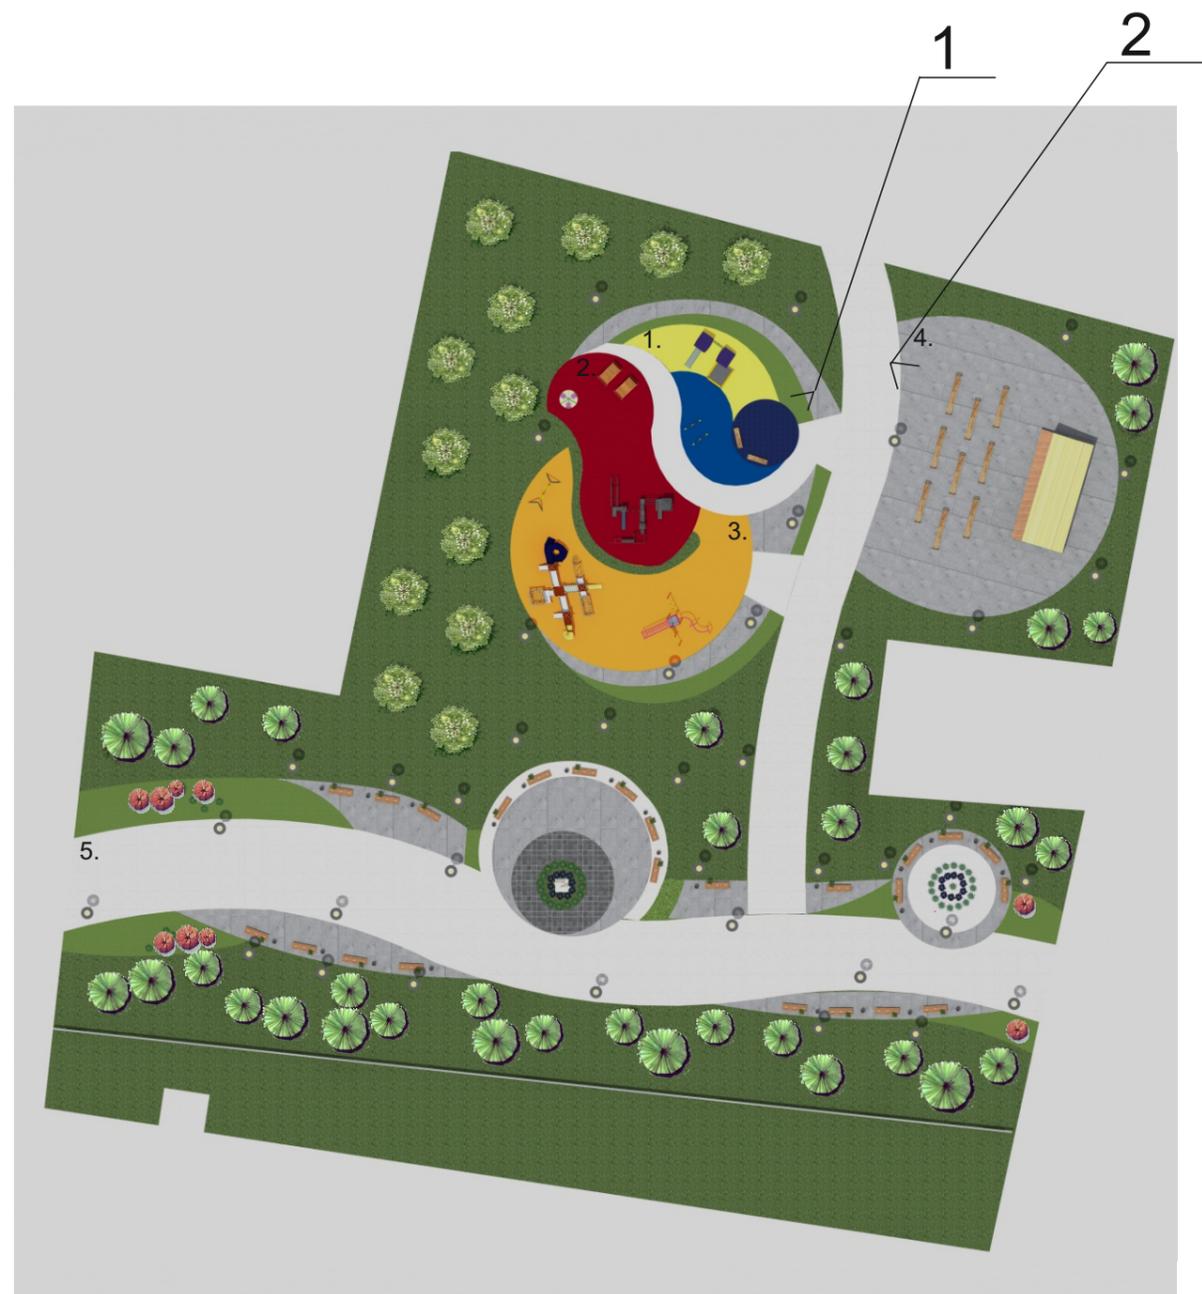

Видовая точка 1



Видовая точка 2



Видовая точка 3



Видовая точка 4

