

Администрация Муниципального образования "Молодежный"

Благоустройство территории в п. Молодежный Иркутской области

Наименование проекта: "Сквер у дома №6"

Дизайн проект благоустройства территории

г. Иркутск. 2018г.

Характеристика земельного участка, предоставленного для размещения объекта

Участок, предназначенный для разработки проекта благоустройства территории по объекту "Сквер у дома №6" располагается в п. Молодежный Иркутской области на участке с кадастровым номером 38:06:140701:142

Климатические характеристики участка

(СП 131.13330.2012 Строительная климатология. Актуализированная редакция СНиП 23-01099*)

- Температура воздуха наиболее холодных суток, обеспеченностью 0,98 равна -39С
- Температура воздуха наиболее холодных суток, обеспеченностью 0,92 равна -37С
- Температура воздуха наиболее холодной пятидневки, обеспеченностью 0,98 равна -38С
- Температура воздуха наиболее холодной пятидневки, обеспеченностью 0,92 равна -33С
- Температура воздуха, обеспеченностью 0,94 равна -24С, абсолютная минимальная температура воздуха равна -50С
- Средняя суточная амплитуда температуры воздуха наиболее холодного месяца 9.2С
- Средняя месячная относительная влажность воздуха в 15ч наиболее холодного месяца составляет 77%
- Количество осадков за Ноябрь-Март составляет 70мм
- Преобладающее направление ветра за Декабрь-Февраль Юго-Восточное
- Максимальная из средних скоростей ветра по румбам за Январь составляет 3.0 м/с
- Средняя скорость ветра за период со среднесуточной температурой воздуха менее или равной 8С составляет 2,2 м/с
- Зона влажности территории - Сухая (СНиП 23-02-2003*)
- Расчетное значение веса снегового покрова для II снегового района составляет 1,2 кПа (СНиП 2.01.07-85*)
- Расчетное значение ветрового давления для II ветрового района составляет 0,3 кПа (СНиП 2.01.07-85*)
- Сейсмичность района строительства составляет 8 баллов (Карта ОСР-97 В СНиП-7-81*)

Описание существующей площадки

В сквере имеется пешеходная дорожка, выполненная из асфальта. Ширина аллеи составляет 1,8м, длина 72м. По периметру дорожки отсутствуют бордюрные камни, что снижает эксплуатационные характеристики покрытия. Вдоль пешеходной дорожки расположены скамейки и урны. Так же в сквере имеется неблагоустроенная дорожка, проложенная жителями как еще одно основное направление через нее. Дорожка не имеет освещения и не оснащена парковым оборудованием. В сквере имеется беседка, но она так же не оснащена благоустроенными дорожками к ней, что делает ее труднодоступной.



Предложение по реконструкции


Проектом реконструкции предлагаются изменения по следующим направлениям :
 1. Замена покрытия. 2. Оснащение аллеи парковым оборудованием и работа с малыми архитектурными формами с целью повышения эстетичной привлекательности среды.
 3. Наружное освещение.

1. Замена покрытия. Проектом предлагается демонтаж существующего асфальтового покрытия, отсыпка песчано-гравийной смесью для более плотного основания, укладка нового асфальтового покрытия, оснащение бордюрным камнем. Так же предусмотрено благоустройство второй пешеходной дорожки тем же способом и обеспечение доступа к существующей беседке. Создание пространства для собраний при данной беседке. Так же предлагается устройство пандусов на перепадах уровней для обеспечения доступности маломобильным группам населения.

2. Малые архитектурные формы. Предусмотрены лавочки и урны на пешеходных дорожках и площадке для собраний. Кроме этого проектом предлагается размещение спортивной площадки с уличными тренажерами.

3. Наружное освещение. Проектом предусмотрены наружные светильники расположенные над местами концентрации скамеек и над спортивной площадкой, что позволяет обеспечить освещение отдыхающим, а так же обеспечить светом спортивную площадку




						Благоустройство территорий в п. Молодежный Иркутской области			
Изм.	Коп.уч.	Лист	№Док.	Подп.	Дата				
Разработал		Батюшкин				Сквер у дома №6	Стадия	Лист	Листов
Проверил		Анисимов					ЭП	2	10
						Описательная часть			

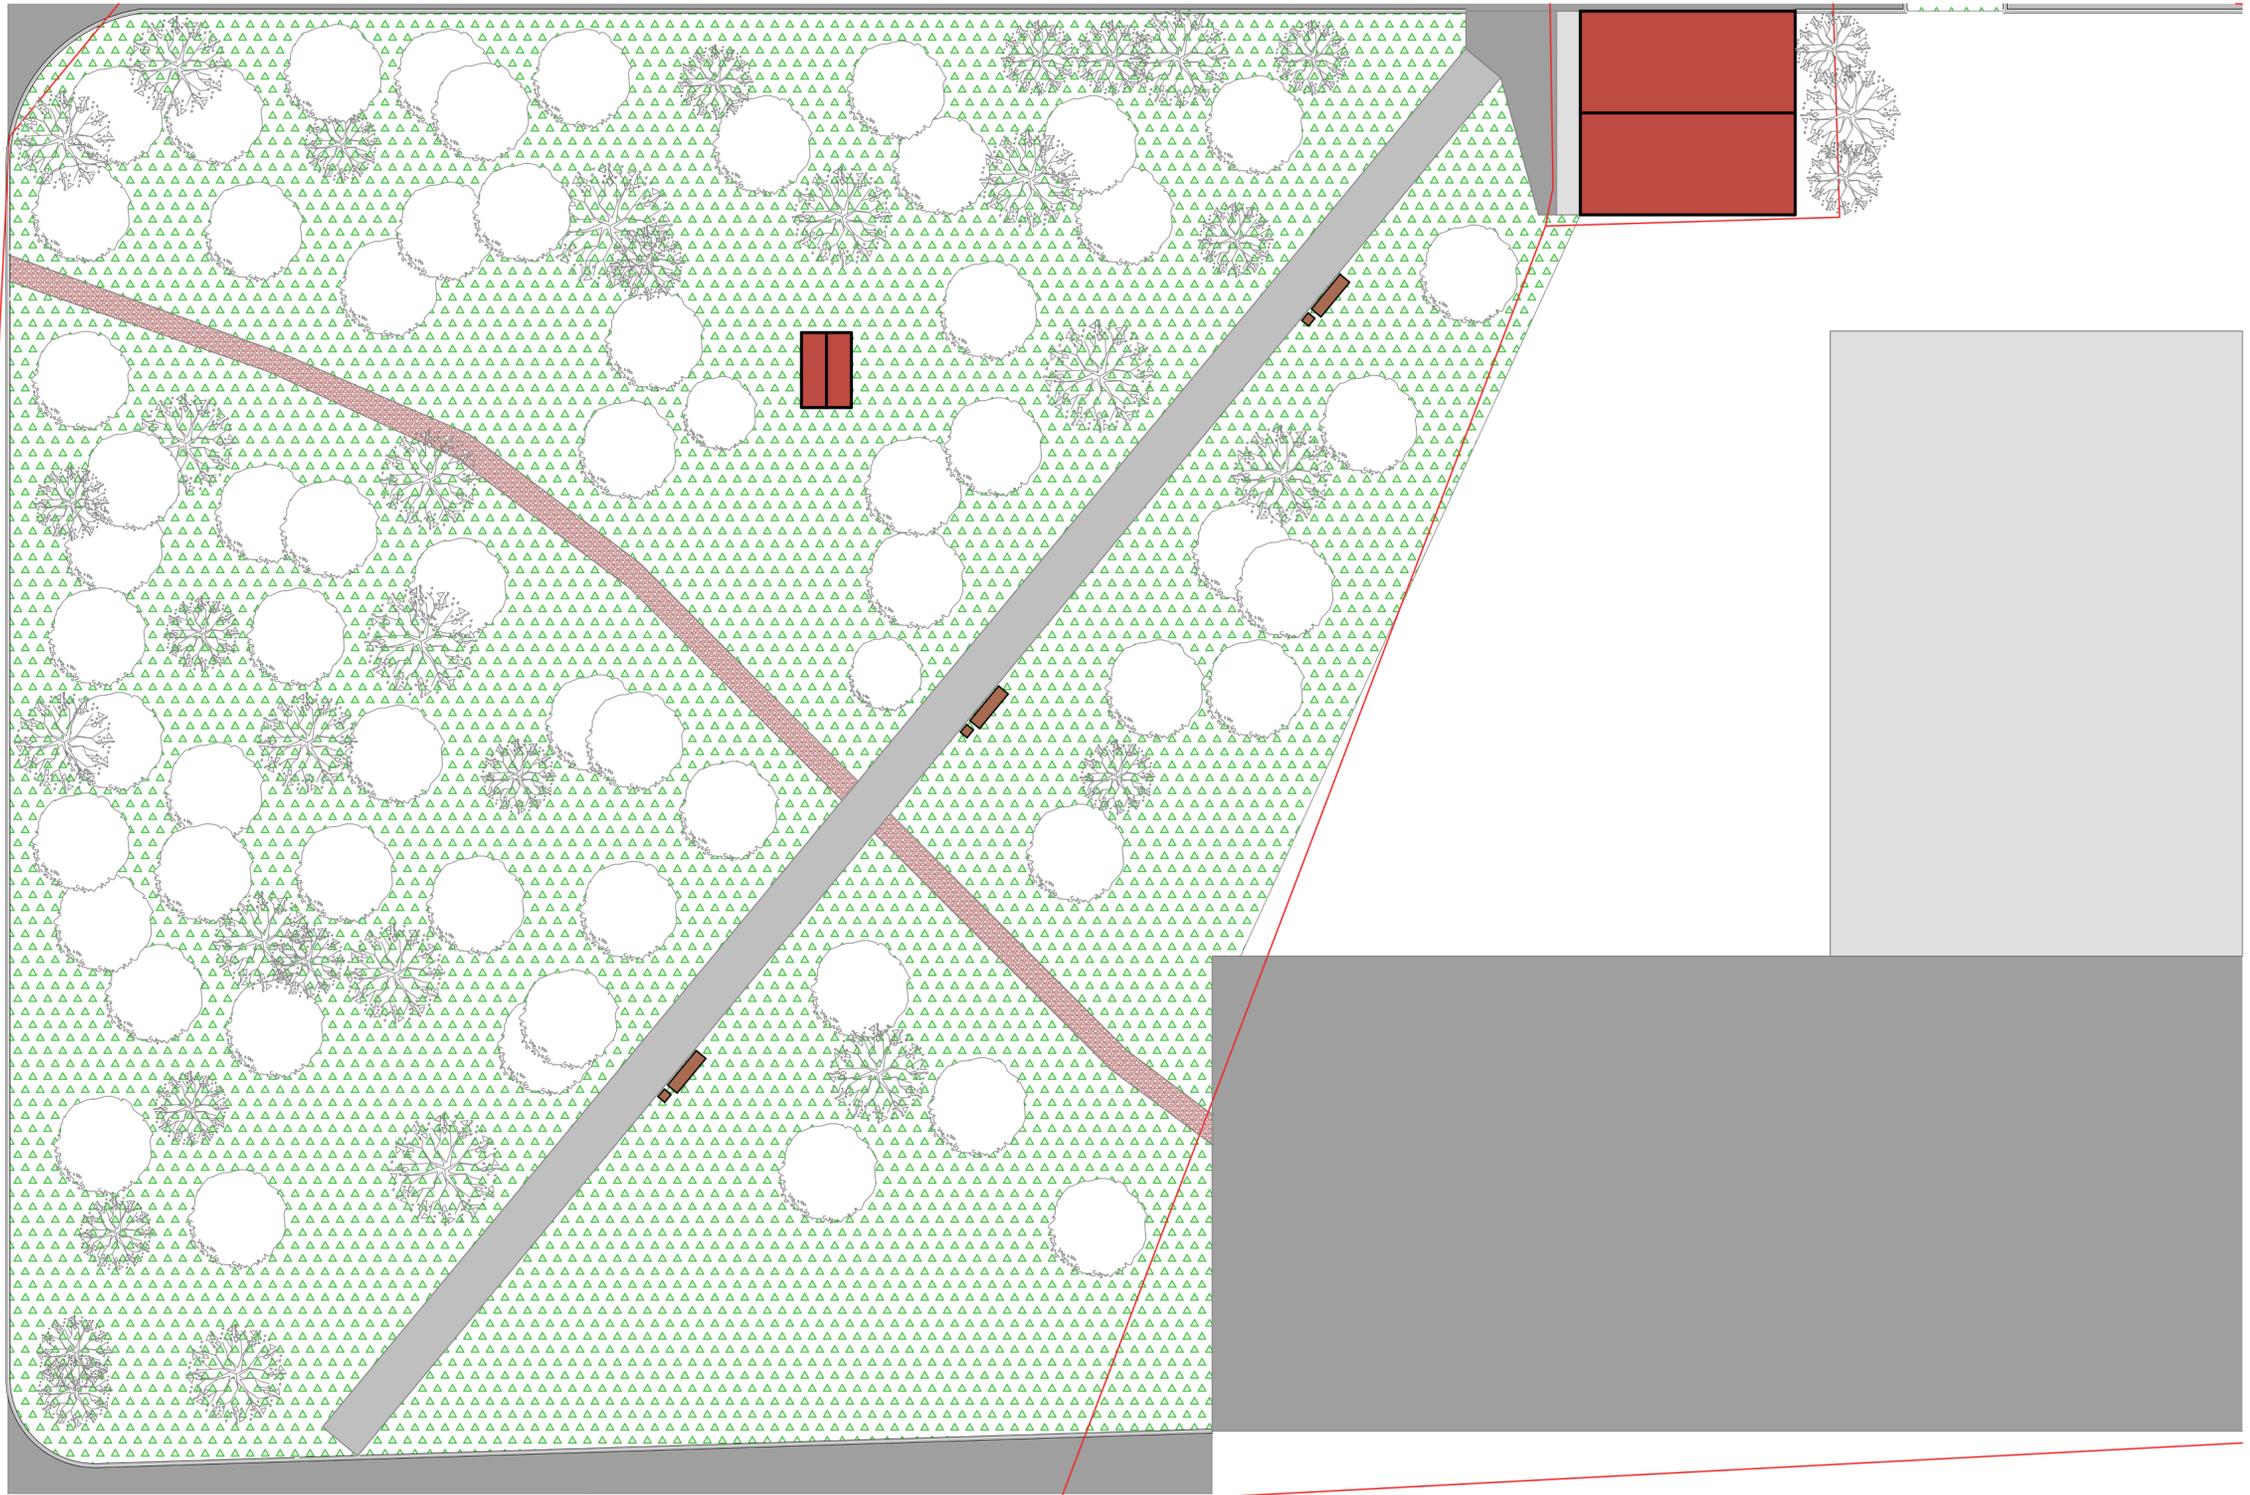

Условные обозначения:

-  - кадастровая граница
-  - асфальтовое покрытие
-  - озеленение (сорняковая трава)
-  - грунтовые дорожки
-  - бетонное покрытие
-  - существующие деревья и кустарники


										Благоустройство территорий в п. Молодежный Иркутской области		
Изм.	Коп.уч.	Лист	№Док.	Подп.	Дата					Стадия	Лист	Листов
	Разработал	Батошкин								Сквер у дома №6	ЭП	3
	Проверил	Анисимов										
										Ситуационный план М(1:200)		

 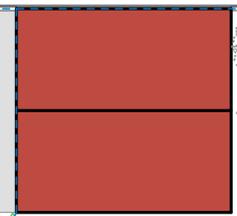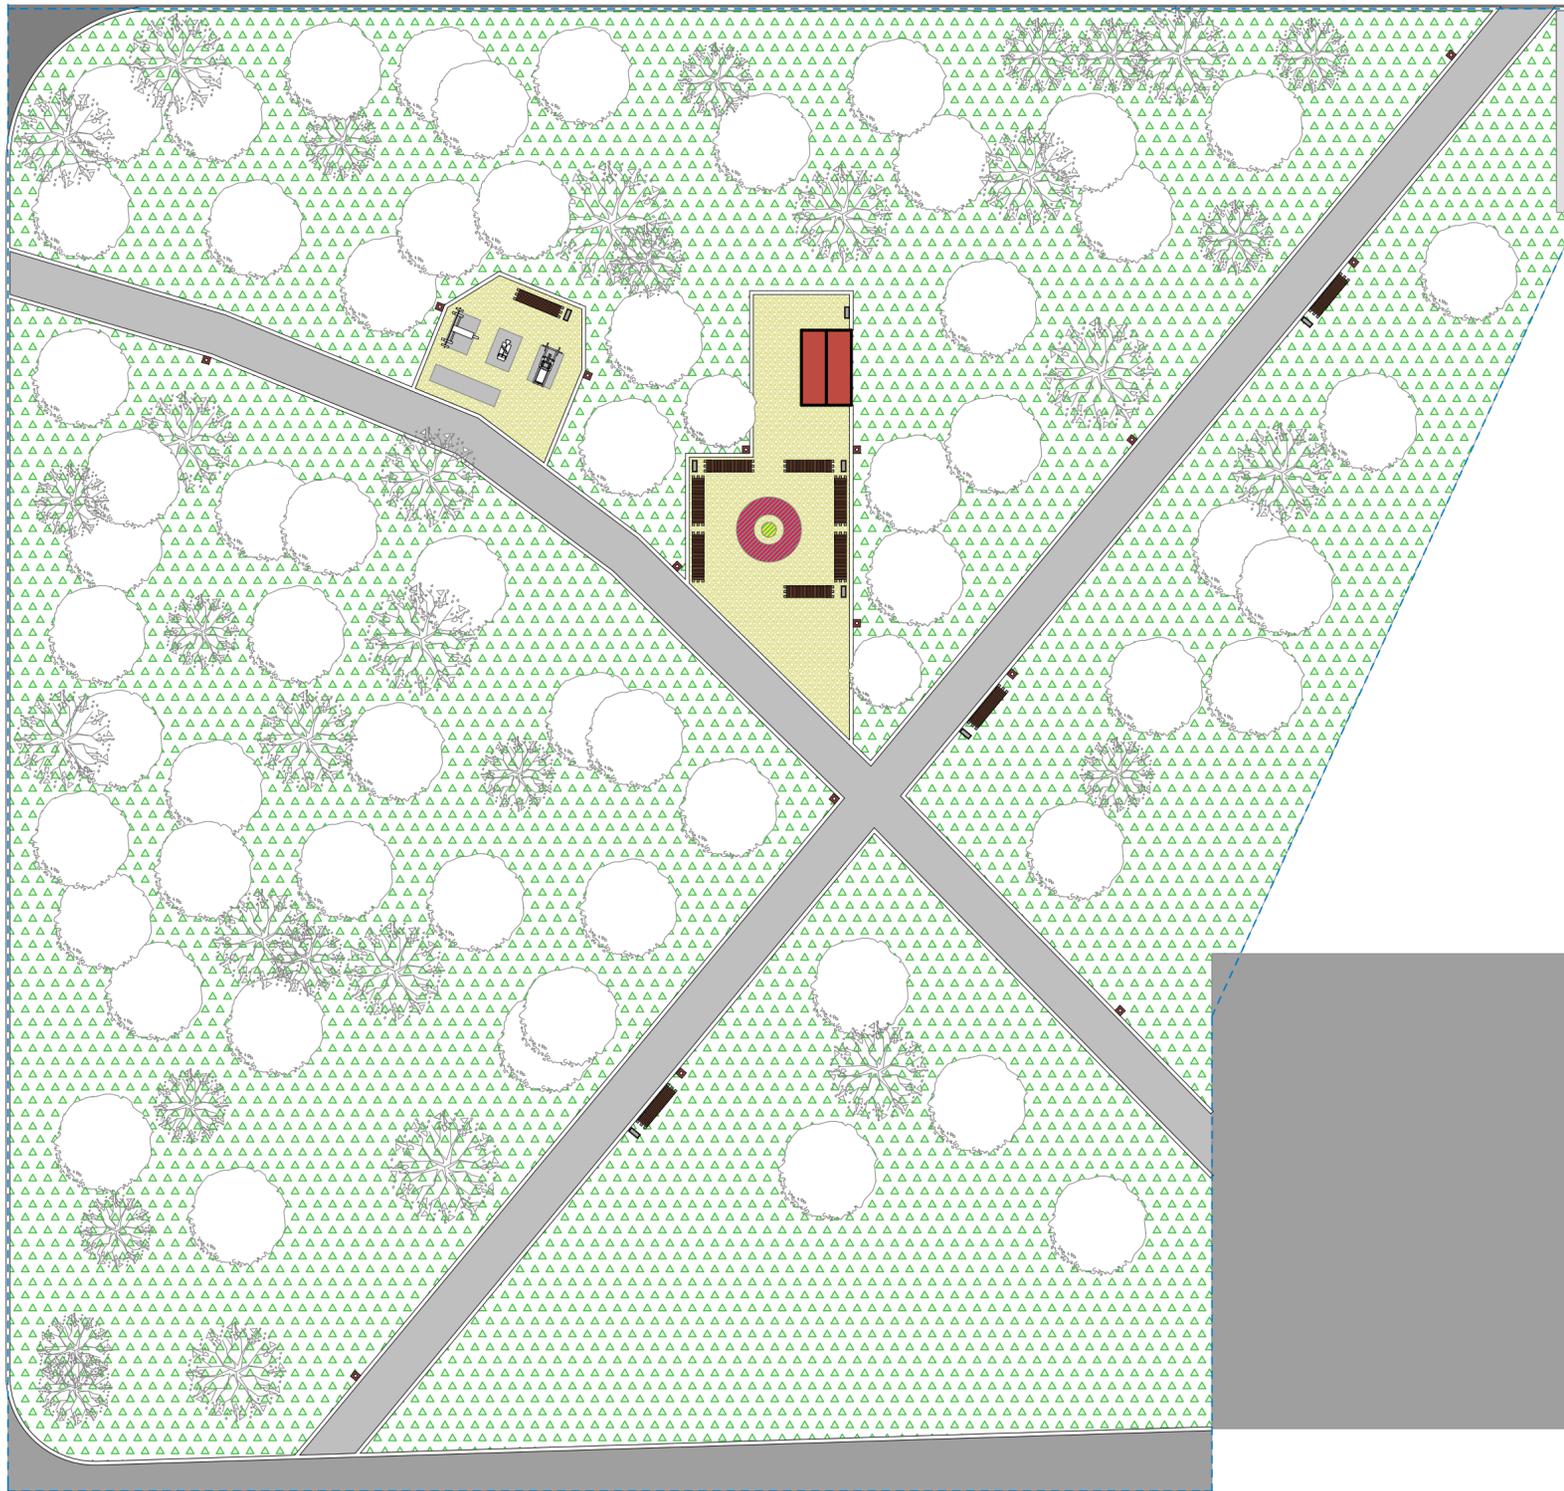

Условные обозначения:

- граница благоустройства
- дорожное покрытие
- озеленение (газон)
- покрытие асфальтобетон
- покрытие - бетон
- покрытие - декоративный щебень бежевый
- озеленение - цветы
- озеленение - цветы
- бордюр
- фонарь
- скамейка
- мусорная урна
- существующие деревья и кустарники


						Благоустройство территорий в п. Молодежный Иркутской области		
Изм.	Коп.уч.	Лист	№Док.	Подп.	Дата	Сквер у дома №6		
Разработал	Проверил	Батошкин	Анисимов					
						ЭП	4	
Генеральный план М(1:200)								

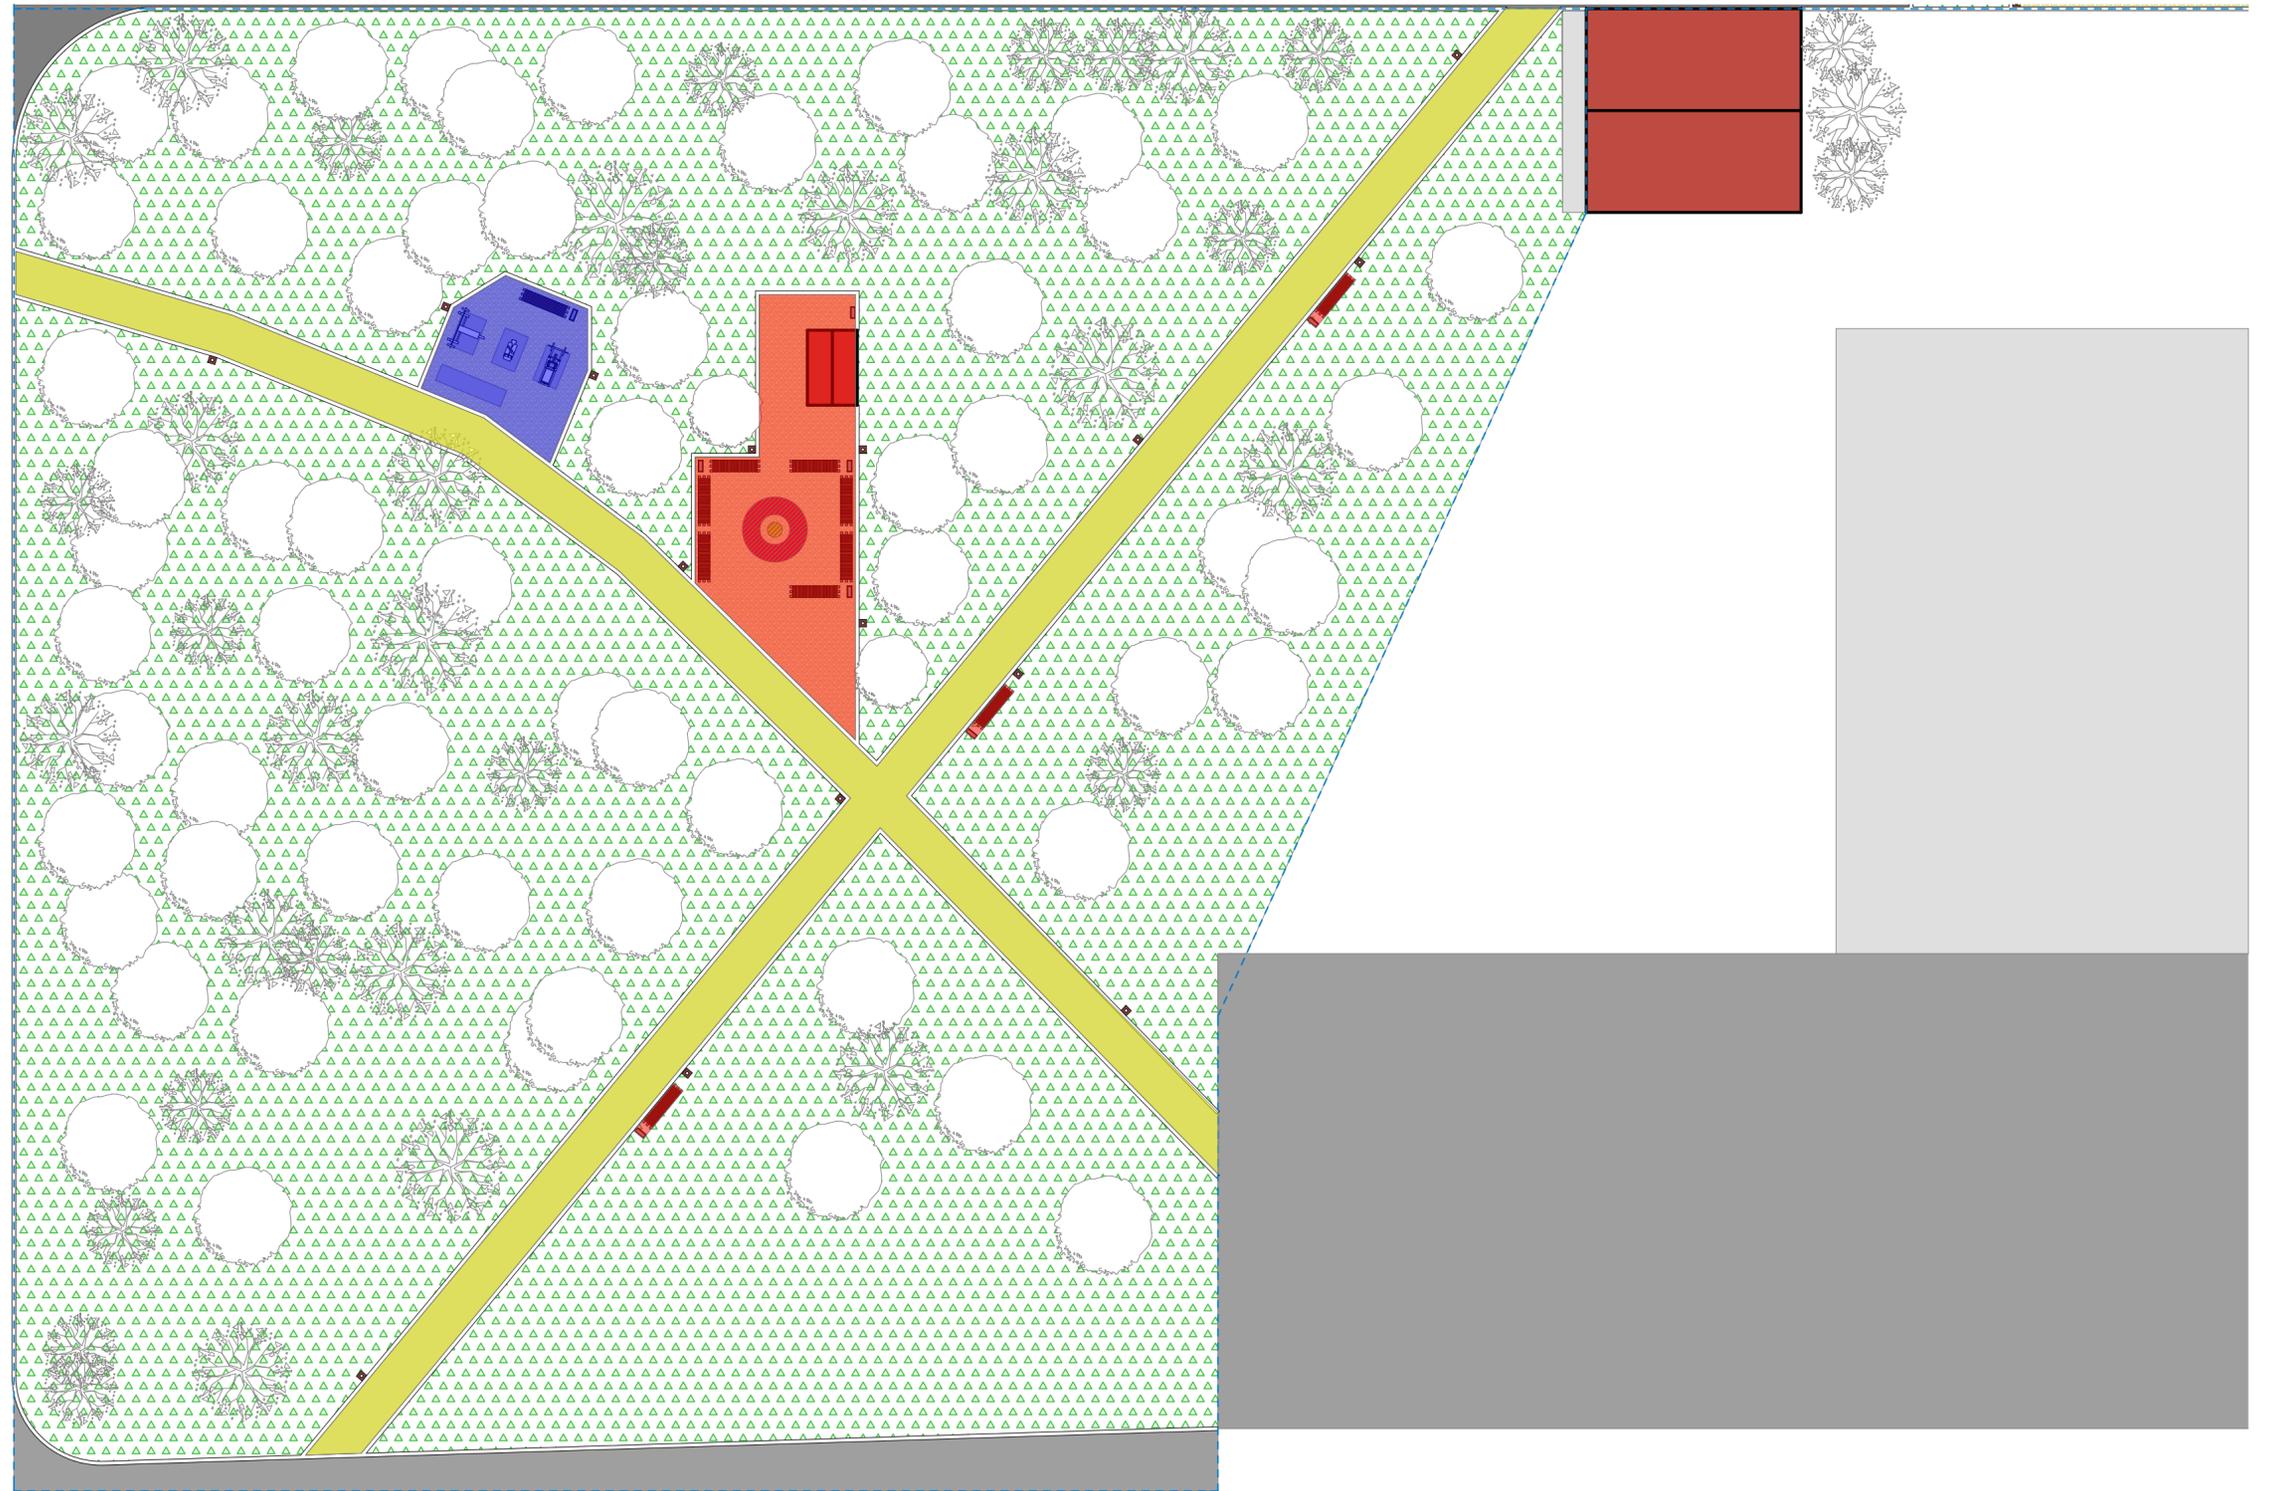


Условные обозначения:

- Прогулочная зона
- Рекреационная зона
- Спортивная зона

						Благоустройство территорий в п. Молодежный Иркутской области		
Изм.	Коп.уч.	Лист	№Док.	Подп.	Дата	Сквер у дома №6		
Разработал	Батушкин							
Проверил	Анисимов					ЭП	5	
						План функционального зонирования М(1:200)		

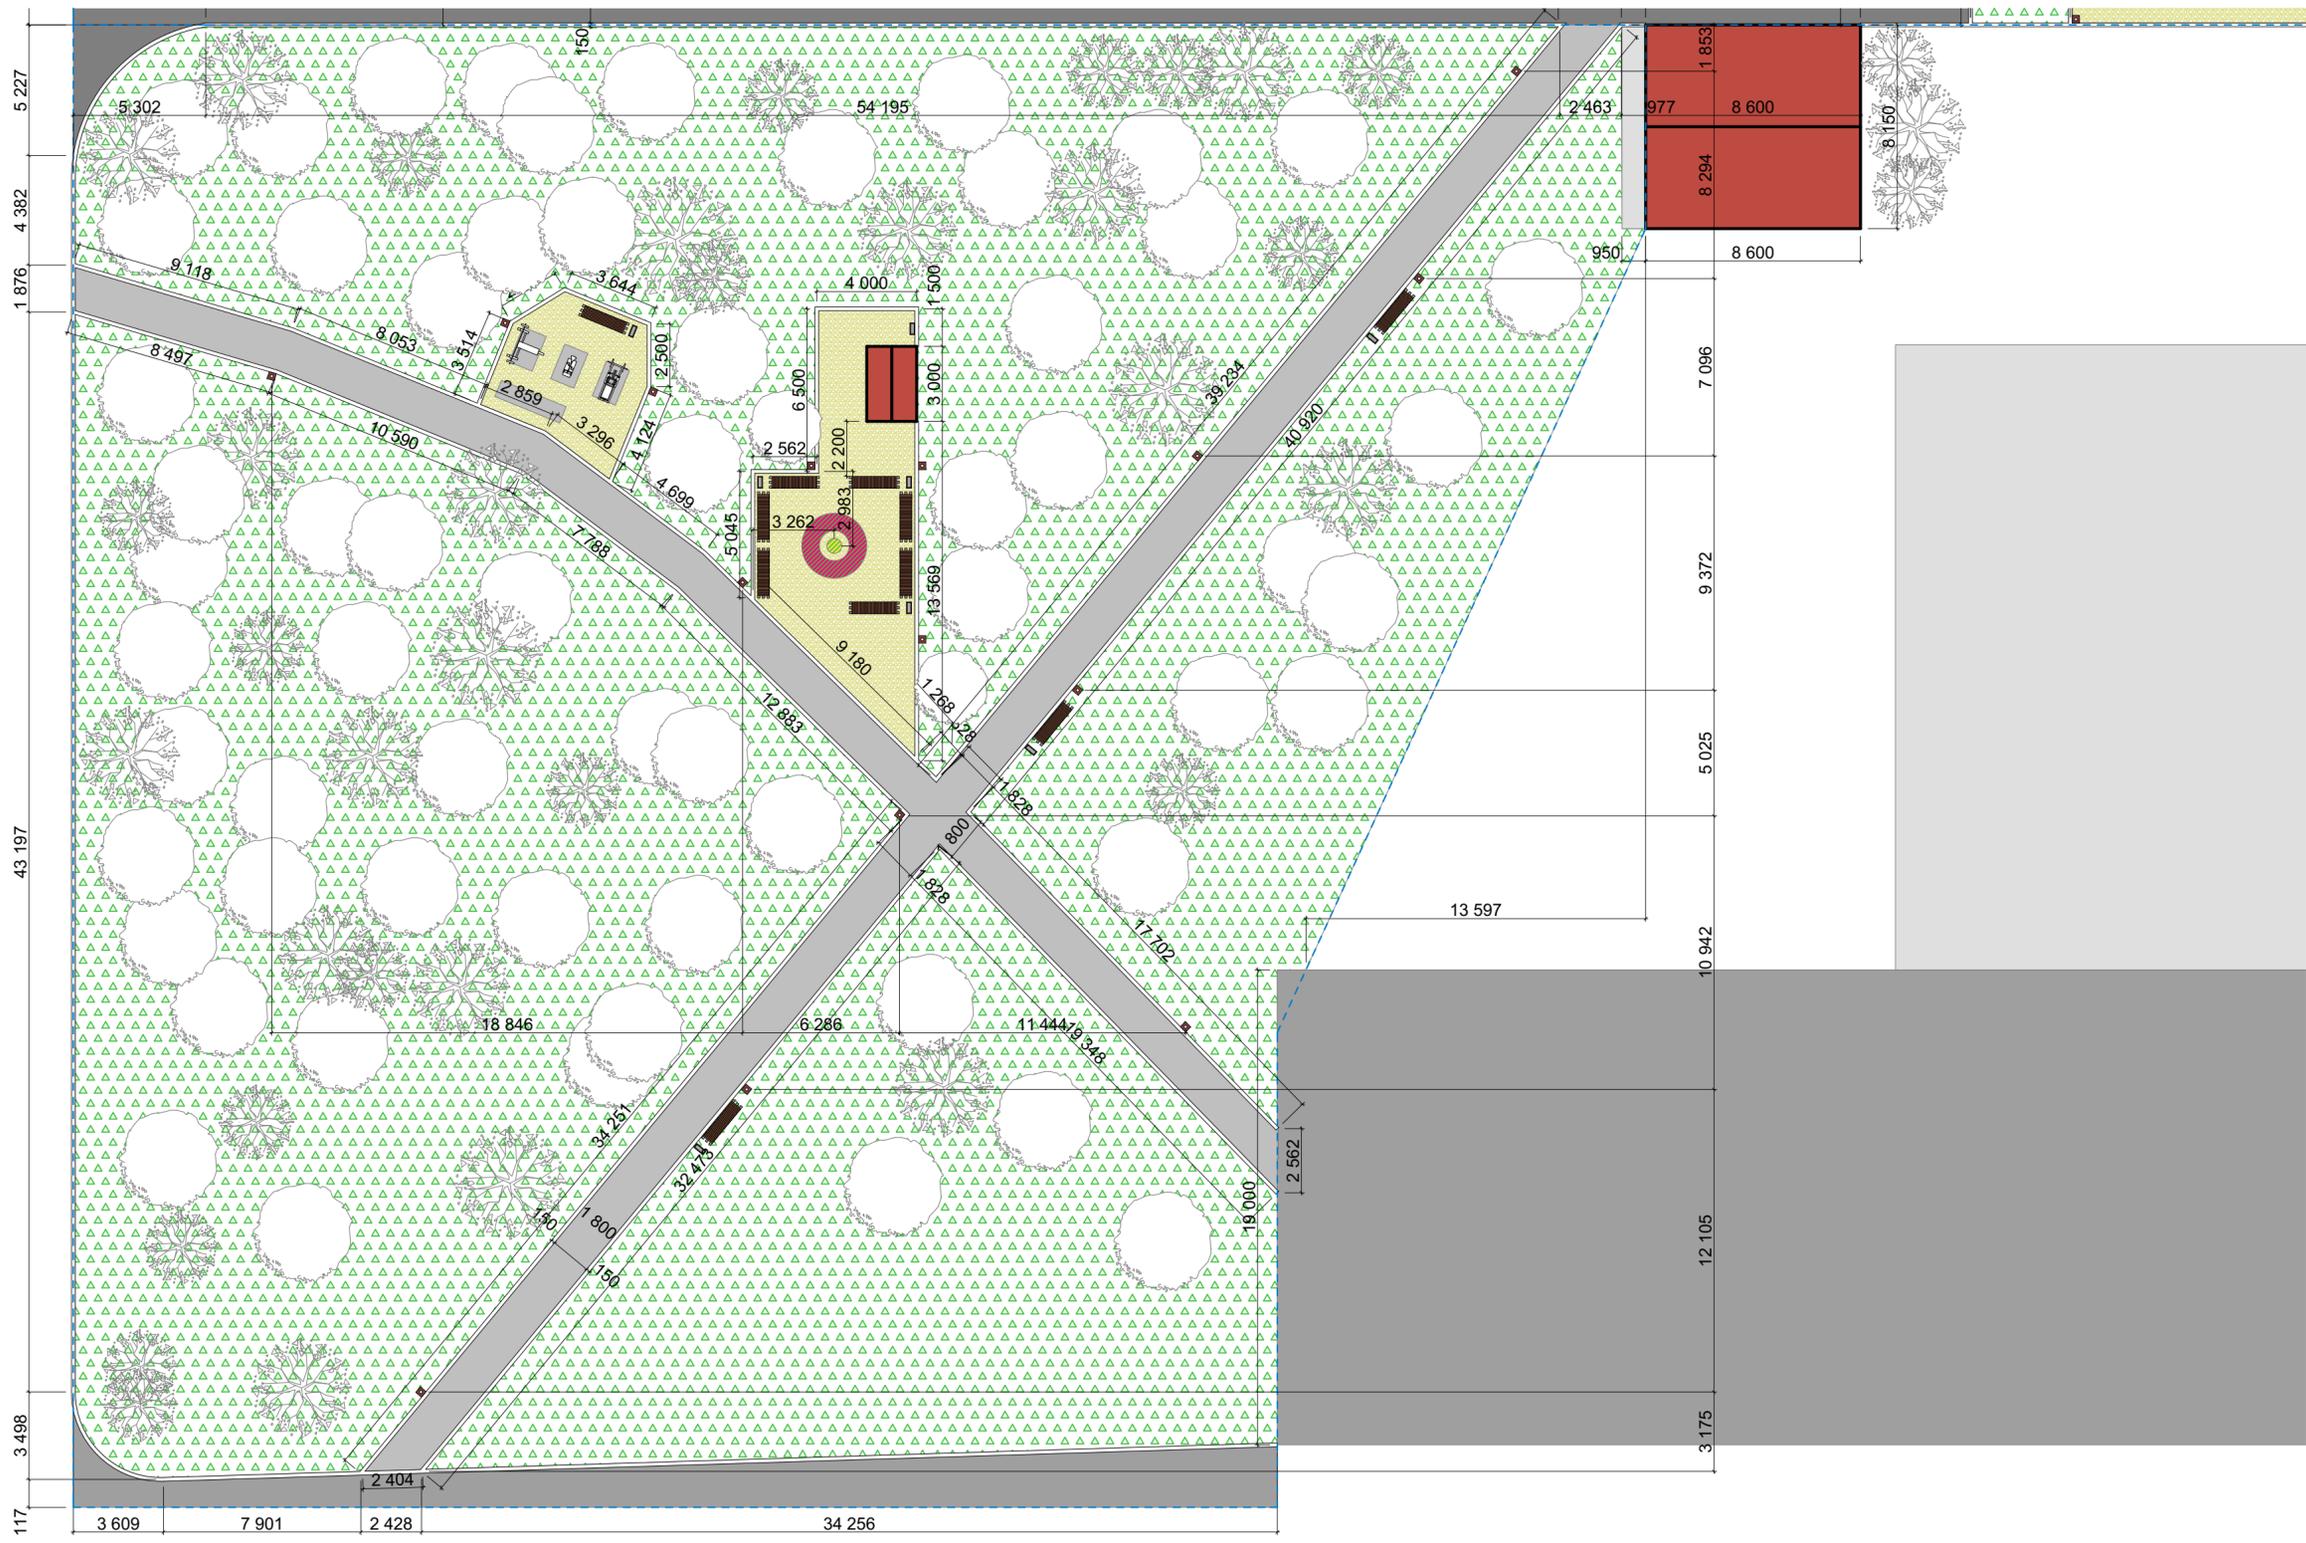

Благоустройство территорий в п. Молодежный Иркутской области					
Изм.	Коп.уч.	Лист	№Док.	Подп.	Дата
Разработал	Батошнин				
Проверил	Анисимов				
Сквер у дома №6				Стадия	Лист
				ЭП	6
Разбивочный план М(1:200)					

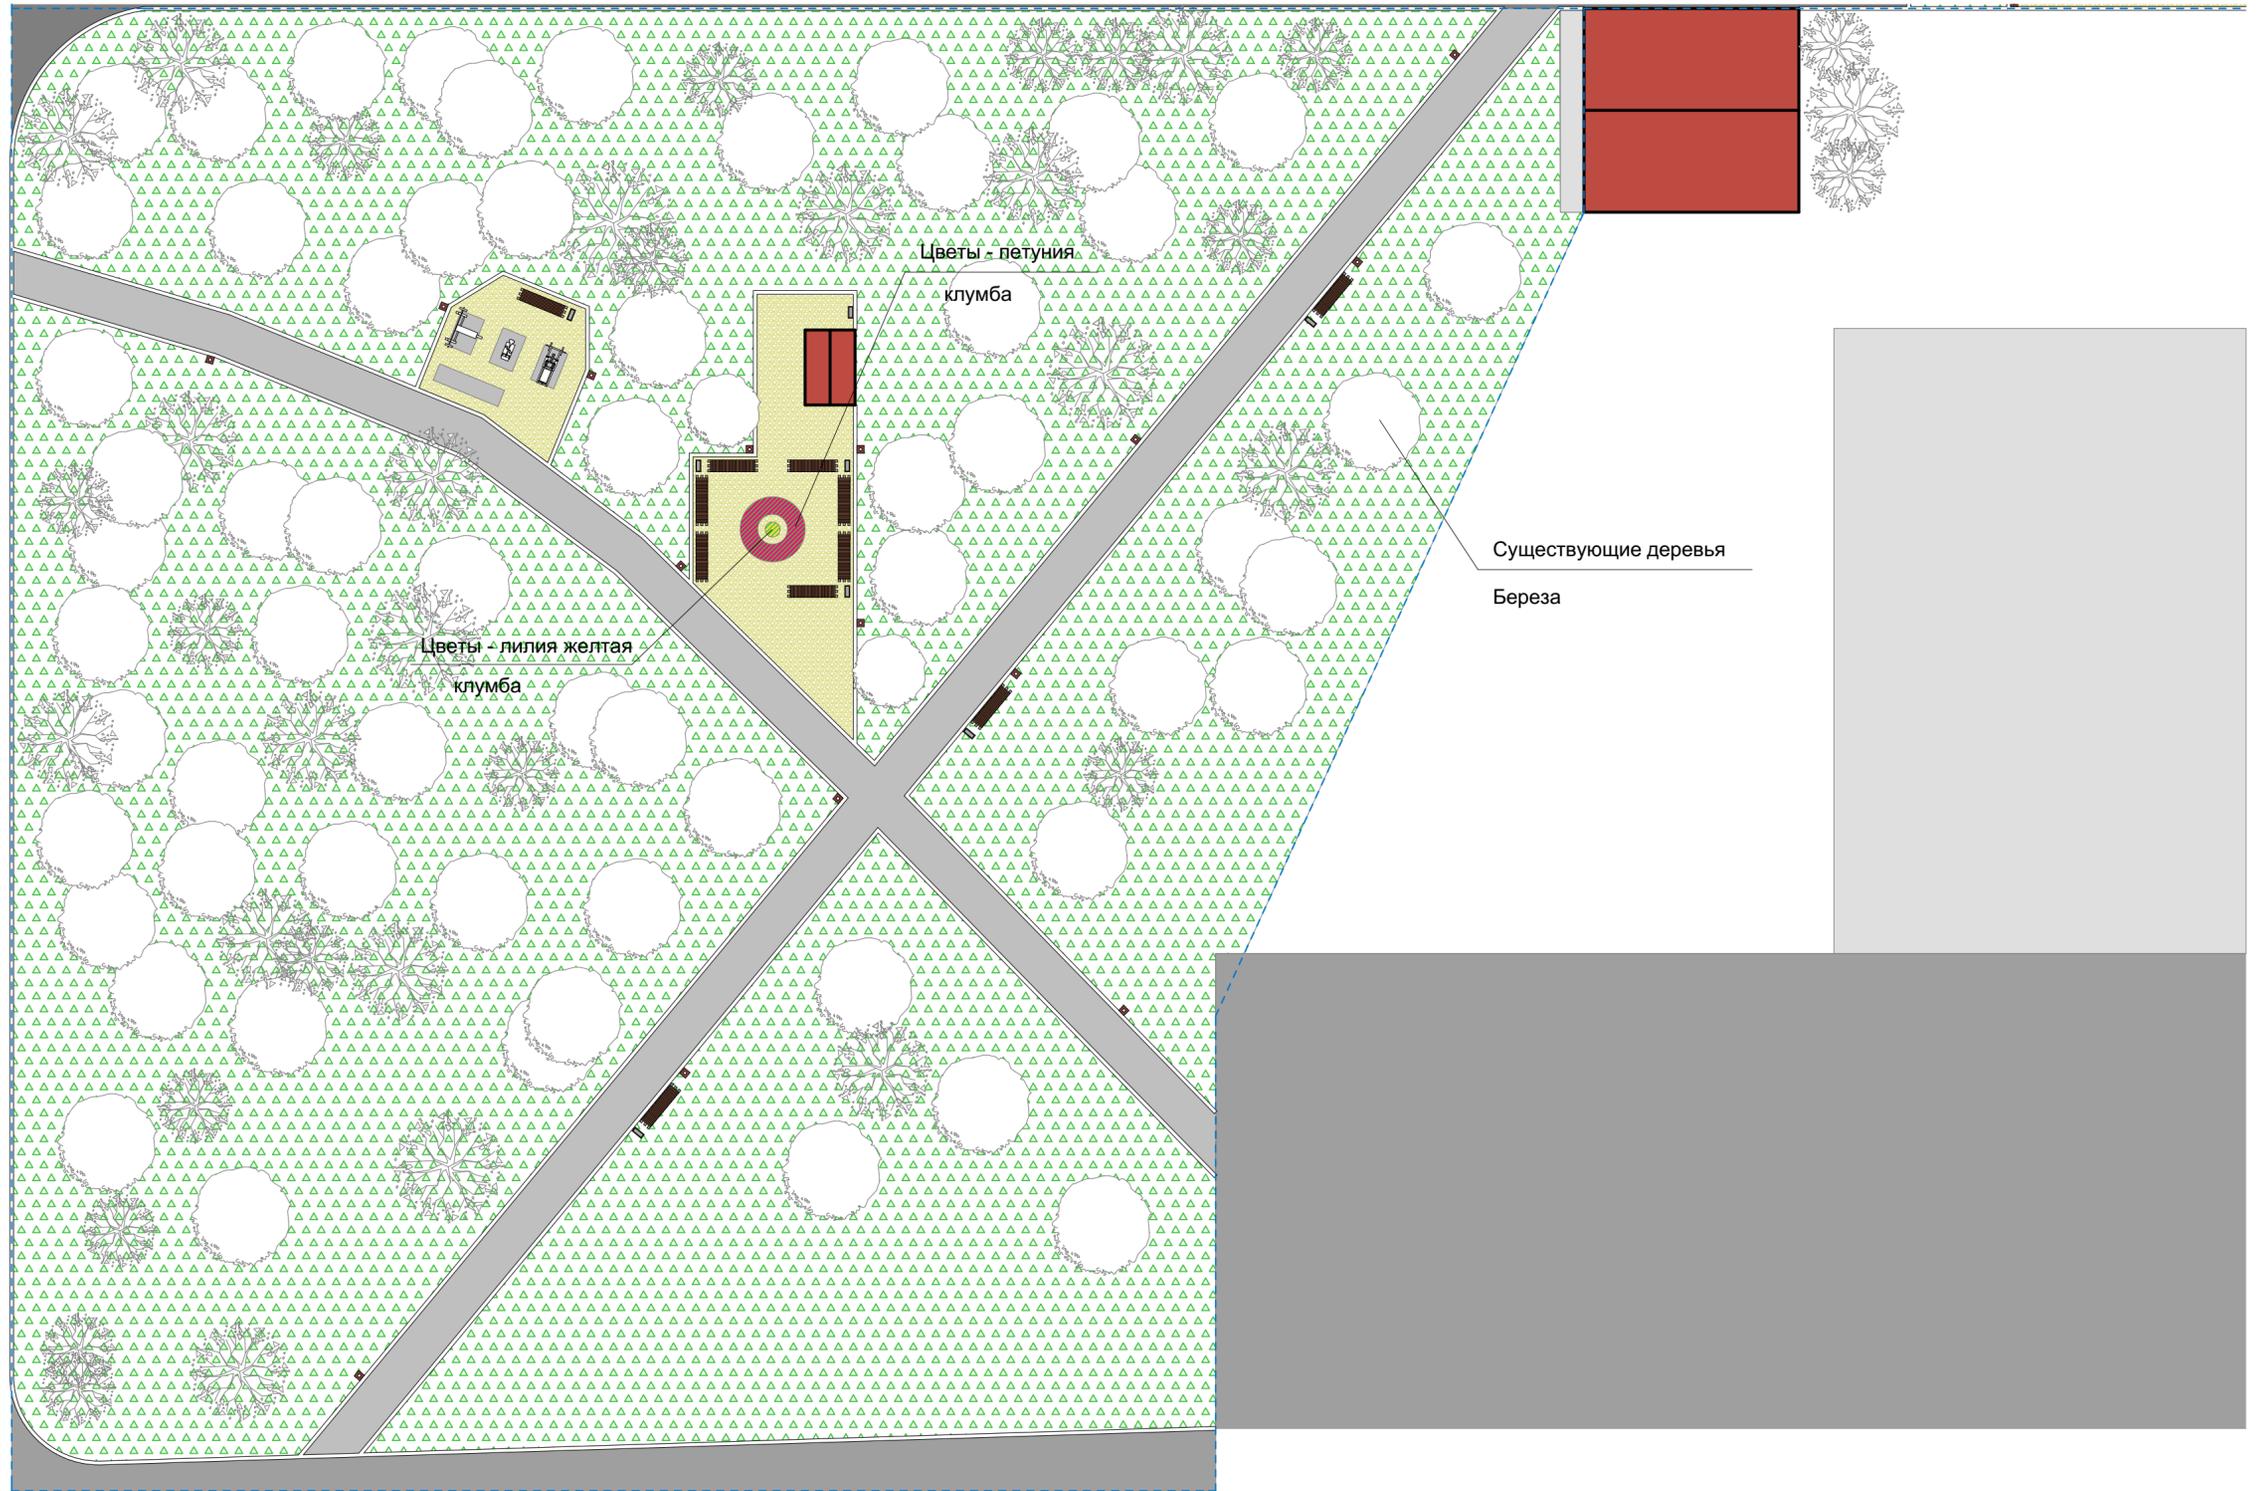

						Благоустройство территорий в п. Молодежный Иркутской области			
Изм.	Коп.уч.	Лист	№Док.	Подп.	Дата				
Разработал	Батушкин					Сквер у дома №6	Стадия	Лист	Листов
Проверил	Анисимов						ЭП	7	
						Дендрологический план М(1:200)			



						Благоустройство территорий в п. Молодежный Иркутской области			
Изм.	Кол.уч.	Лист	№Док.	Подп.	Дата	Сквер у дома №6	Стадия	Лист	Листов
							ЭП	9	
Разработал		Батюшкин				Визуализация 2			
Проверил		Анисимов							

