


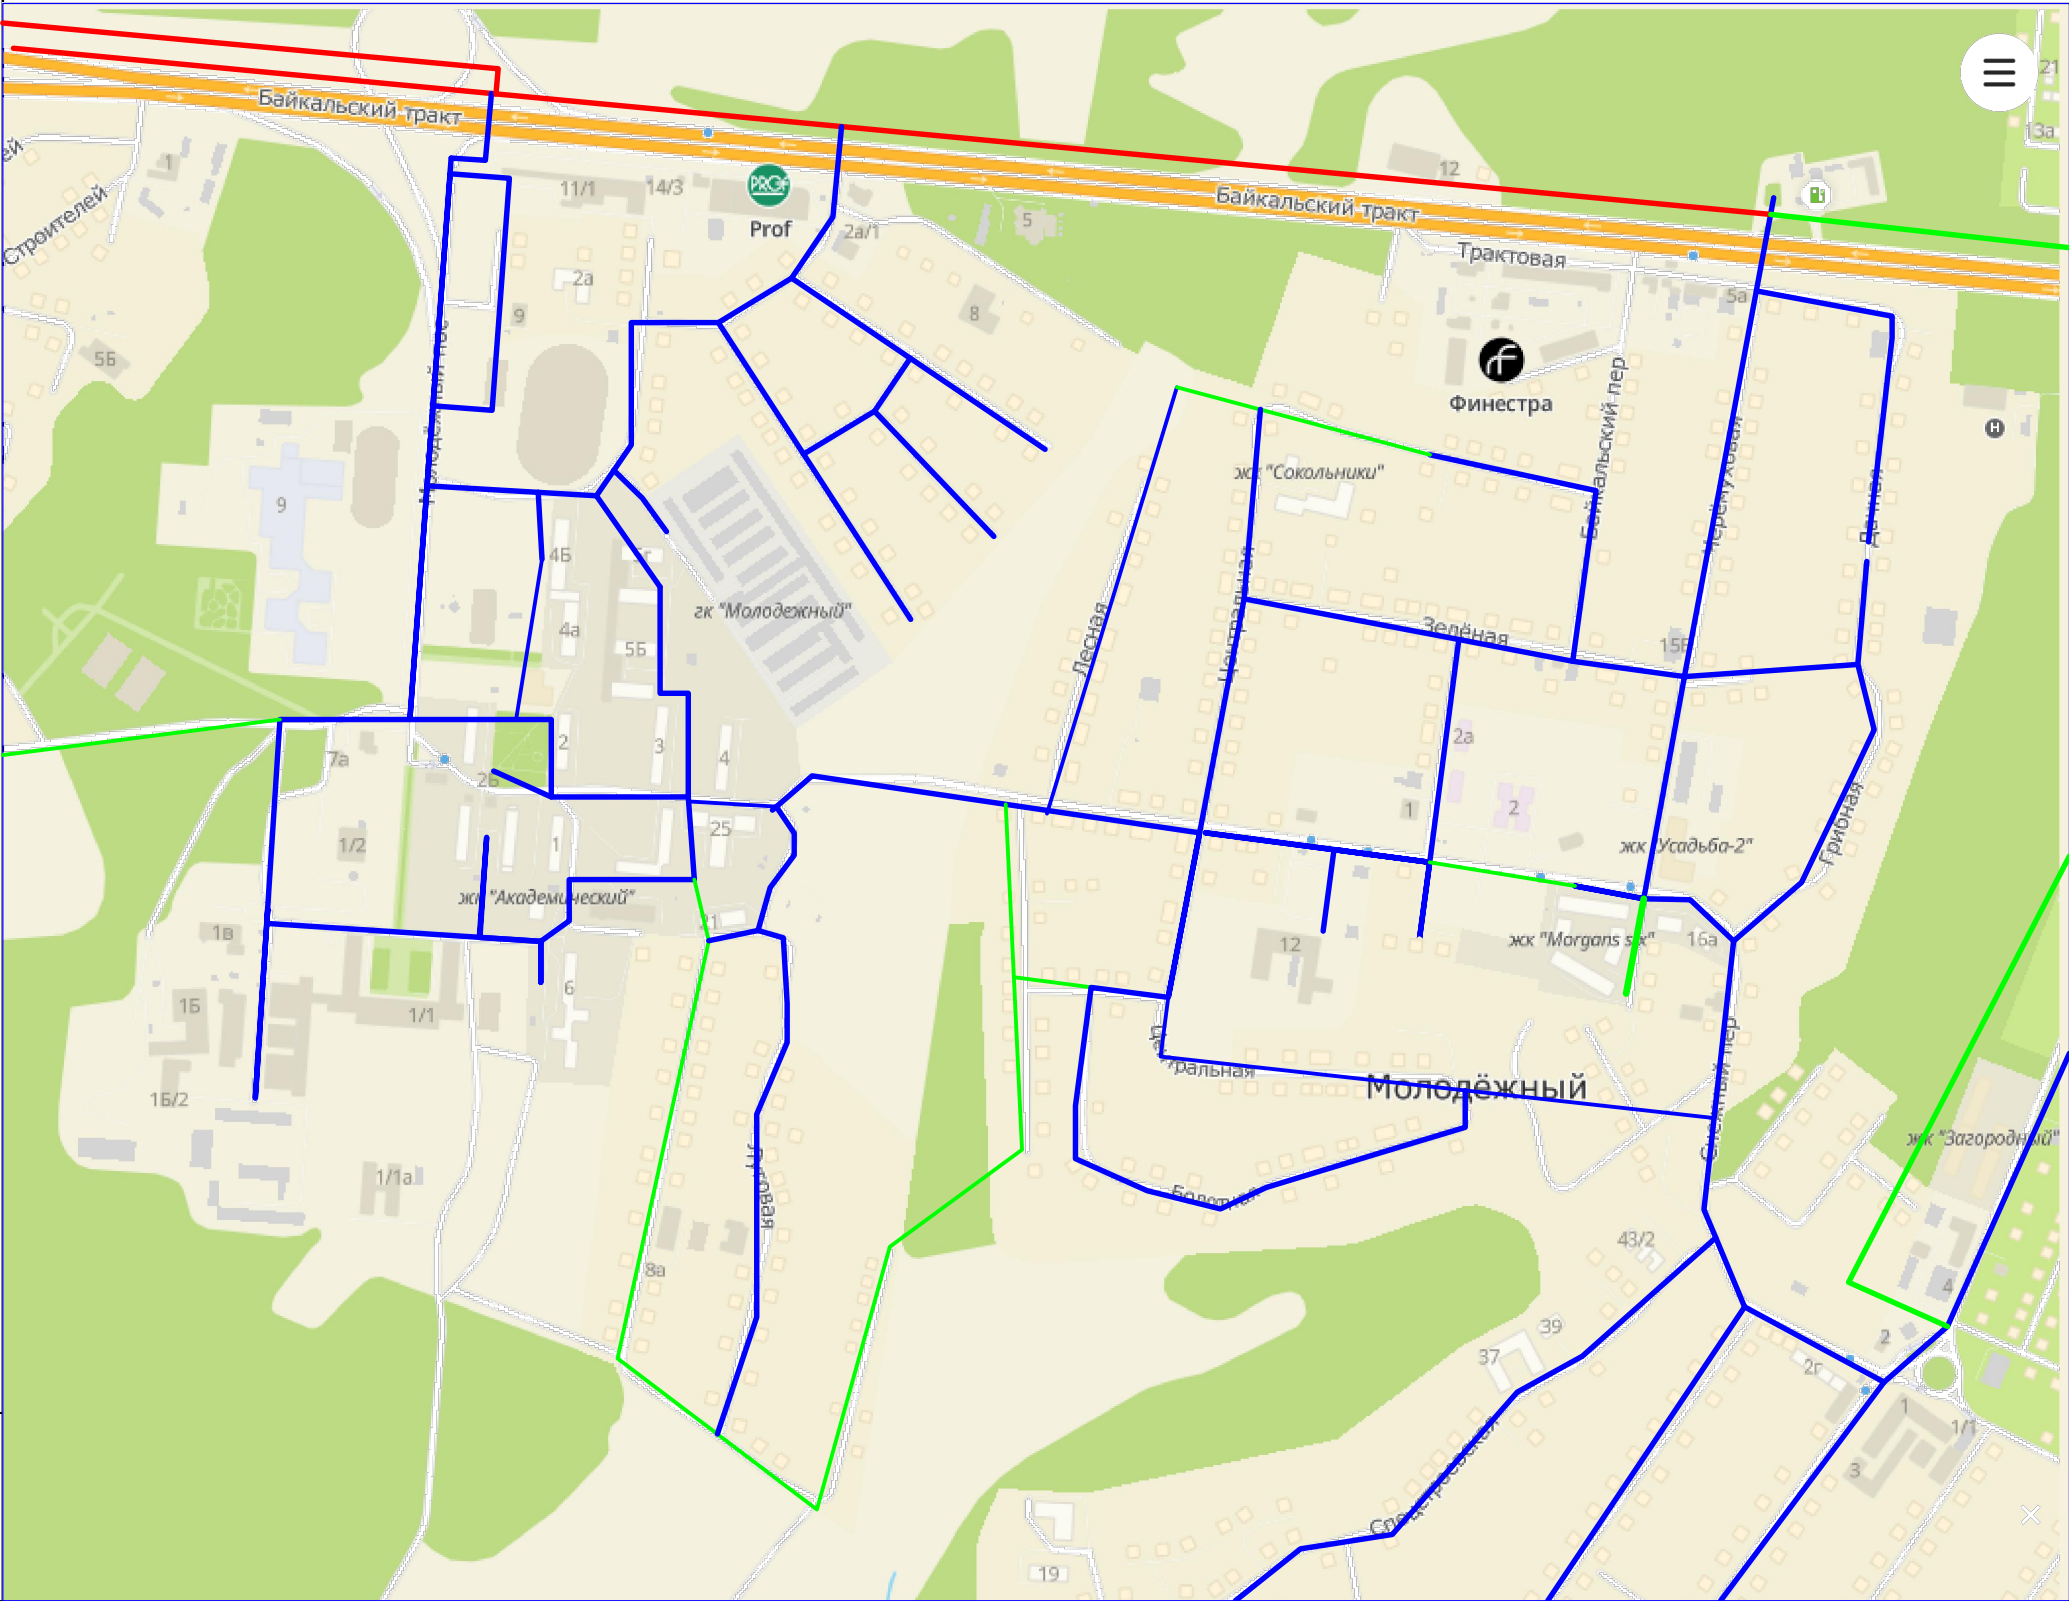


Условные обозначения:
— Существующая сеть водоснабжения
— Водовод 2Д=560 мм МУП Водоканал
— Водопроводная сеть перспективного строительства

Инв.№ подл.	Подпись и дата	Взам. инв.№

Изм.	Кол.уч.	Лист	N док.	Подпись	Дата
ГИП		Ленденев		<i>Ленденев</i>	
Разработал		Салманова		<i>Салманова</i>	
Проверил		Ленденев		<i>Ленденев</i>	
Н.контроль		Ленденев		<i>Ленденев</i>	

128-П-ПЗ			
Схема водоснабжения МО Молодёжный			
п. Молодежный	Стадия	Лист	Листов
		2	
План водопроводных сетей		ООО "КАНВОД"	

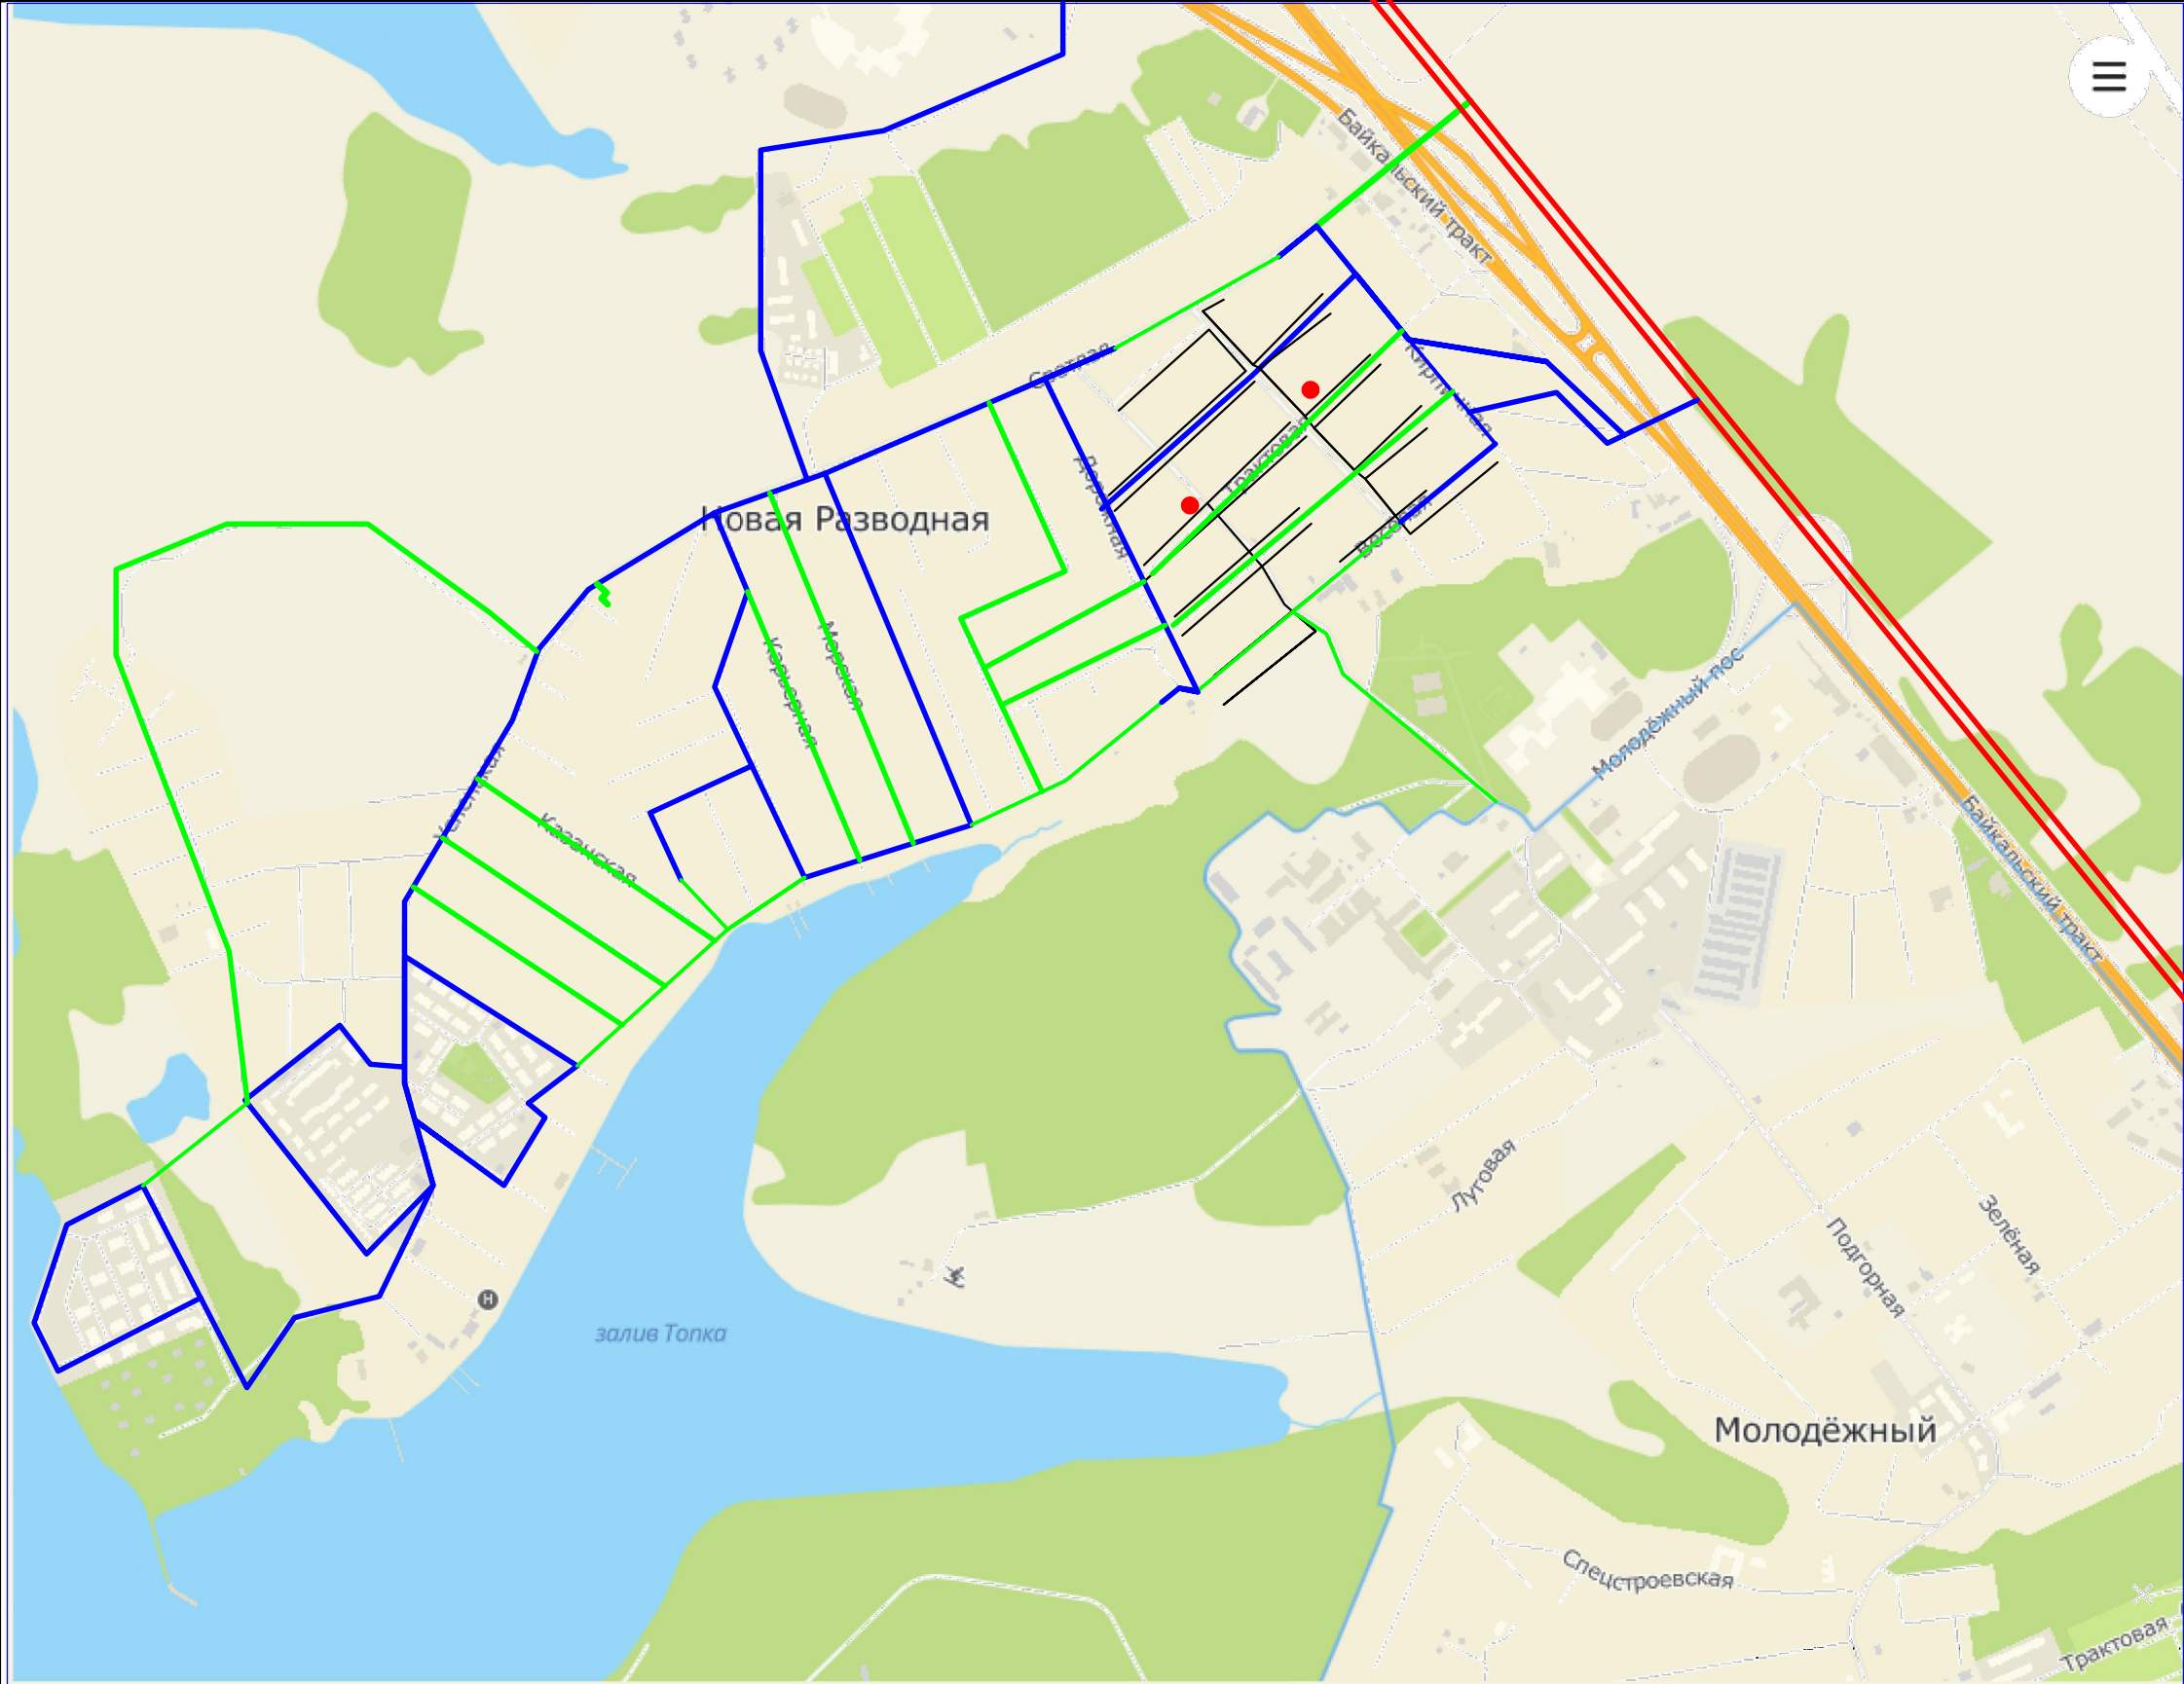


- Условные обозначения:
- Существующая сеть водоснабжения
 - Водовод 2Д=560 мм МУП Водоканал г."Иркутска"
 - Летний Водопровод
 - Водопроводная сеть перспективного строительства
 - Существующие скважины

Инв.№ подл.	Подпись и дата	Взам. инв.№

Изм.	Кол.уч.	Лист	№ док.	Подпись	Дата
ГИП		Ленденев		<i>blu</i>	
Разработал		Салманова		<i>coot</i>	
Проверил		Ленденев		<i>blu</i>	
Н.контроль		Ленденев		<i>blu</i>	

Тракт

128-П-ПЗ			
Схема водоснабжения МО Молодёжный			
п. Новая Разводная	Стадия	Лист	Листов
		3	
План водопроводных сетей	ООО "КАНВОД"		

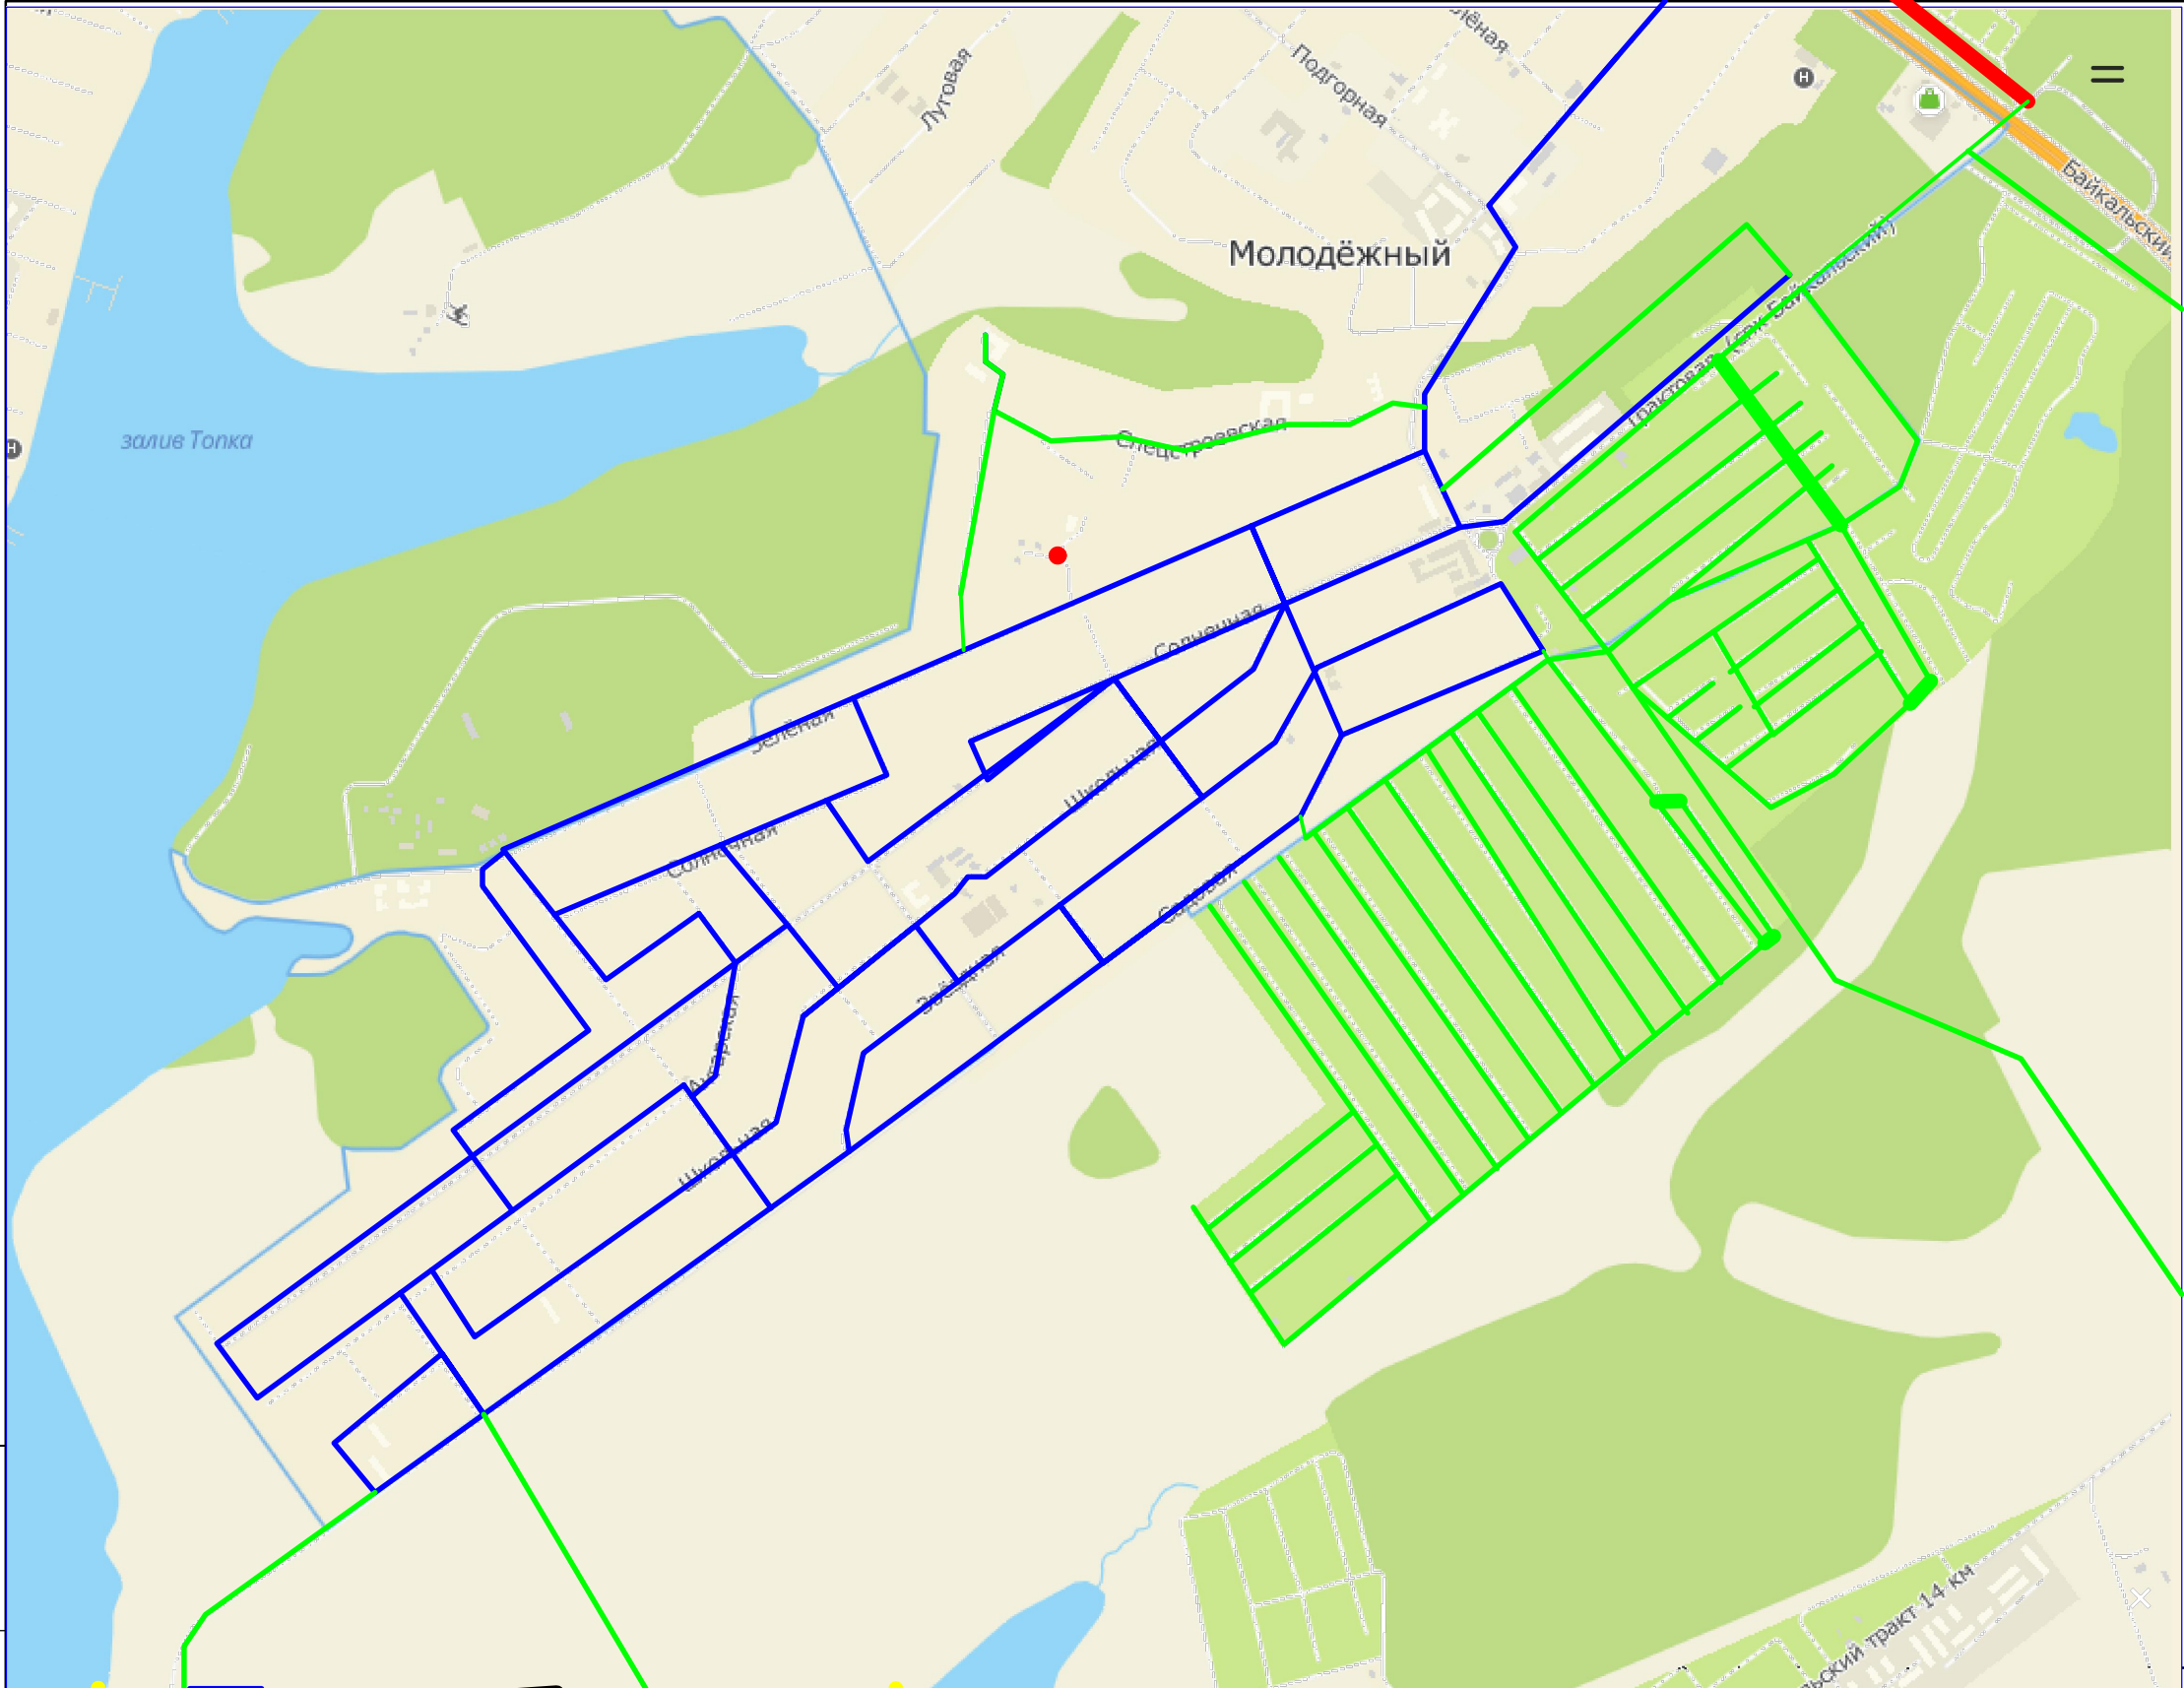

- Условные обозначения:
- Существующая сеть водоснабжения
 - Водопроводная сеть перспективного строительства
 - Водовод 2Д=560 мм МУП Водоканал г."Иркутска
 - Существующие скважины

38 06:3143597430

128-П-ПЗ

Схема водоснабжения МО Молодёжный

Изм.	Кол.уч.	Лист	№ док.	Подпись	Дата
ГИП		Ленденев		<i>Ленденев</i>	
Разработал		Салманова		<i>Салманова</i>	
Проверил		Ленденев		<i>Ленденев</i>	
Н.контроль		Ленденев		<i>Ленденев</i>	

ТСЖ Молодежное

Стадия	Лист	Листов
	4	

План водопроводных сетей

ООО "КАНВОД"