

ОБЩЕСТВО С ОГРАНИЧЕННОЙ ОТВЕТСТВЕННОСТЬЮ

«Терра»

Заказчик: Министерство транспорта и автомобильных
дорог Самарской области.

Гос. контракт № 72-1/34
от 16.08.2013г.
Экз. №

ПРОЕКТ ПЛАНИРОВКИ ТЕРРИТОРИИ
в целях определения границ полосы отвода
автомобильной дороги общего пользования
межмуниципального значения в Самарской области
«Самара-Большая Черниговка» – Лопатино, расположенной
в муниципальном районе Волжский Самарской области,
и размещения объектов дорожного сервиса

Книга 3. Проект межевания территории.

Директор ООО «Терра»

Главный инженер



Г.С. Радионов

А.С. Доронин

г. Самара
2013г.

№	Наименование	Стр.
1	2	3
	Состав проекта	3
Текстовая часть		
Положения о размещении автомобильной дороги в Самарской области		
1	Перечень земельных участков, занимаемых автомобильной дорогой	4
2	Перечень земельных участков на правах третьих лиц	5
3	Каталог координат земельных участков, образованных из земель, находящихся в государственной или муниципальной собственности	6
4	Каталог координат частей земельных участков под размещение наружной рекламы	14
5	Каталог координат частей земельных участков третьих лиц, поставленных на государственный кадастровый учет	15
6	Каталог координат частей земельных участков под размещение охранных зон	18
Графическая часть		
Чертеж планировки территории		
7	Чертеж межевания территории М 1:2000	-

Инд. №	Подп. и дата	Взам. инв.

Изм.	Кол.уч	Лист	№ док.	Подп.	Дата	Проект межевания Содержание	Лист
							2

Состав проекта

Проект планировки территории в целях определения границ полосы отвода автомобильной дороги общего пользования межмуниципального значения в Самарской области «Самара - Большая Черниговка» - Лопатино, расположенной в муниципальном районе Волжский Самарской области, (далее – автомобильная дорога), и размещение объектов дорожного сервиса.

Обозначение	Наименование	Примечание
Книга 1	Проект планировки территории Основная часть	
Книга 2	Проект планировки территории Материалы по обоснованию	
Книга 3	Проект межевания территории	

Инов. № подл.	Подп. и дата	Взам. инв. №

1.Перечень земельных участков, занимаемых автомобильной дорогой

Собщ. земельных участков- 107504 кв.м

из них:

в границах муниципального района Волжский – 102911 кв.м

в границах сельского поселения Лопатино- 102911 кв.м

1. Земли промышленности, энергетики, транспорта, связи, радиовещания, телевидения, информатики, земли для обеспечения космической деятельности, земли обороны, безопасности и земли иного специального назначения - 70040 кв.м

S1 (земельный участок) – 70040 кв.м

Особый режим использования земли:

S1/16(охранная зона кабеля связи)-1127 кв.м

S1/17(охранная зона ЛЭП 10кВ 3пр.)-3427 кв.м

S1/18(охранная зона ЛЭП 0,4Кв)-693 кв.м

2.Земли населенного пункта- 32871 кв.м:

село Лопатино

S2 (земельный участок) – 32871 кв.м

Особый режим использования земли:

S2/19(охранная зона кабеля связи)-1426 кв.м

S2/20(охранная зона водопровода)-5407 кв.м

S2/21(охранная зона ЛЭП 10кВ 3пр.)-6264 кв.м

S2/22(охранная зона газопровода)-689 кв.м

S2/23(охранная зона ЛЭП 0,4кВ)-1609 кв.м

3.Часть земельного участка под размещение рекламных конструкций – 42кв.м.

P1 (под размещение наружной рекламы) – 12кв.м

P2 (под размещение наружной рекламы) – 10кв.м

P3 (под размещение наружной рекламы) – 10кв.м

P4 (под размещение наружной рекламы) – 10кв.м

Инов. № подл.	Подп. и дата	Взам. инв. №

						Проект межевания территории	Лист
Изм.	Кол.уч	Лист	№ док.	Подп.	Дата		4

2.Перечень земельных участков на правах третьих лиц:

в границах муниципального района Волжский – 4658 кв.м

в границах сельского поселения Лопатино- 4658 кв.м

1.Земли сельскохозяйственного назначения -4658 кв.м:

S3 (часть участка в границах участка с кадастровым номером

63:17:0000000:282) – 4593 кв.м

2.Земли населенных – 65 кв.м

S4 (часть участка в границах участка с кадастровым номером

63:17:0604004:89) – 65 кв.м

Изм.	Кол.уч	Лист	№ док.	Подп.	Дата	Проект межевания территории	Лист
							5
Изм.	Кол.уч	Лист	№ док.	Подп.	Дата		

3.Каталог координат земельных участков, образованных из земель, находящихся в государственной или муниципальной собственности

S1 = 70040 кв.м.

Назв. точки	Координаты		Расстояние	Дирекционный угол
	X	Y		
1	5 874 586,55	376 055,14		
2	5 874 582,95	376 061,32	7,15	120°14'11"
3	5 874 584,47	376 069,73	8,54	79°43'42"
4	5 874 587,48	376 086,33	16,87	79°43'42"
5	5 874 588,32	376 091,91	5,64	81°26'26"
6	5 874 596,41	376 145,48	54,19	81°24'41"
7	5 874 613,03	376 248,02	103,88	80°47'40"
8	5 874 619,18	376 291,46	43,87	81°56'16"
9	5 874 624,51	376 329,06	37,98	81°56'16"
10	5 874 651,15	376 496,52	169,57	80°57'37"
11	5 874 662,46	376 559,76	64,24	79°51'42"
12	5 874 677,92	376 650,58	92,13	80°20'17"
13	5 874 683,54	376 700,13	49,88	83°31'45"
14	5 874 687,30	376 721,05	21,26	79°48'19"
15	5 874 705,68	376 823,25	103,84	79°48'19"
16	5 874 718,11	376 900,88	78,62	80°54'17"
17	5 874 732,77	377 003,00	103,17	81°49'54"
18	5 874 753,88	377 141,68	140,27	81°20'36"
19	5 874 772,62	377 264,67	124,42	81°20'19"
20	5 874 774,38	377 264,42	1,79	351°42'32"
21	5 874 775,31	377 270,33	5,98	81°4'36"
22	5 874 773,51	377 270,55	1,82	173°3'38"
23	5 874 775,48	377 283,47	13,08	81°18'44"
24	5 874 795,90	377 423,66	141,67	81°42'48"
25	5 874 808,05	377 493,28	70,67	80°5'59"
26	5 874 809,58	377 501,95	8,8	79°59'60"
27	5 874 826,68	377 598,75	98,3	79°59'60"
28	5 874 840,31	377 684,42	86,75	80°57'39"
29	5 874 850,18	377 744,56	60,95	80°40'35"
30	5 874 853,17	377 762,76	18,43	80°40'8"
31	5 874 854,94	377 773,38	10,78	80°32'44"
32	5 874 875,63	377 897,66	125,99	80°32'56"
33	5 874 898,57	378 020,15	124,61	79°23'22"
34	5 874 899,74	378 026,37	6,33	79°22'12"
35	5 874 900,39	378 029,85	3,54	79°25'21"
36	5 874 904,91	378 045,68	16,47	74°3'47"
37	5 874 912,54	378 089,53	44,51	80°7'43"
38	5 874 915,37	378 117,92	28,53	84°19'29"
39	5 874 914,41	378 144,18	26,27	92°5'4"
40	5 874 912,59	378 153,67	9,67	100°50'52"

Инт. № подл.	Подп. и дата	Взам. инв. №

Изм.	Кол.уч	Лист	№ док.	Подп.	Дата

Проект межевания территории

Инв. № подл.	Подп. и дата	Взам. инв. №

Назв. точки	Координаты		Расстояние	Дирекционный угол
	Х	У		
41	5 874 909,43	378 170,18	16,81	100°50'52"
42	5 874 899,68	378 195,89	27,49	110°45'41"
43	5 874 886,82	378 231,95	38,28	109°37'36"
44	5 874 860,45	378 285,27	59,49	116°18'42"
45	5 874 831,42	378 320,75	45,85	129°17'51"
46	5 874 779,90	378 378,38	77,3	131°47'48"
47	5 874 679,65	378 486,57	147,5	132°49'8"
48	5 874 641,73	378 525,86	54,6	133°59'3"
49	5 874 638,76	378 529,66	4,82	127°58'53"
50	5 874 644,13	378 530,99	5,54	13°52'27"
51	5 874 639,46	378 535,95	6,82	133°16'50"
52	5 874 634,76	378 534,79	4,85	193°52'43"
53	5 874 631,36	378 539,14	5,53	127°59'37"
54	5 874 610,85	378 562,40	31,01	131°24'27"
55	5 874 578,51	378 595,73	46,44	134°8'1"
56	5 874 543,76	378 640,20	56,43	128°0'15"
57	5 874 543,31	378 641,75	1,62	106°18'59"
58	5 874 536,61	378 664,62	23,83	106°18'59"
59	5 874 533,85	378 674,05	9,83	106°18'59"
60	5 874 531,41	378 685,66	11,86	101°53'34"
61	5 874 534,64	378 681,84	5,01	310°13'43"
62	5 874 532,45	378 690,78	9,2	103°46'53"
63	5 874 520,15	378 705,69	19,33	129°31'6"
64	5 874 513,34	378 712,70	9,77	134°10'0"
65	5 874 499,16	378 729,62	22,08	129°58'60"
66	5 874 495,84	378 733,58	5,16	129°58'60"
67	5 874 496,74	378 728,44	5,22	279°52'40"
68	5 874 498,20	378 726,75	2,23	310°52'12"
69	5 874 501,96	378 722,40	5,76	310°52'12"
70	5 874 499,00	378 715,34	7,65	247°13'53"
71	5 874 506,69	378 678,09	38,04	281°39'52"
72	5 874 508,63	378 669,80	8,52	283°9'20"
73	5 874 515,94	378 647,50	23,46	288°8'40"
74	5 874 518,80	378 638,77	9,19	288°8'40"
75	5 874 528,00	378 618,66	22,11	294°35'18"
76	5 874 531,91	378 611,03	8,57	297°6'27"
77	5 874 536,78	378 603,88	8,65	304°17'59"
78	5 874 539,35	378 600,39	4,33	306°19'32"
79	5 874 558,16	378 577,96	29,28	309°58'24"
80	5 874 571,89	378 563,14	20,2	312°50'9"
81	5 874 620,81	378 510,60	71,79	312°57'10"
82	5 874 643,27	378 485,18	33,92	311°27'19"
83	5 874 665,90	378 461,00	33,12	313°6'49"
84	5 874 750,41	378 369,81	124,33	312°49'17"
85	5 874 745,97	378 365,77	6	222°15'15"

Инов. № подл.	Подп. и дата	Взам. инв. №

Назв. точки	Координаты		Расстояние	Дирекционный угол
	Х	У		
86	5 874 747,31	378 364,29	2	312°15'15"
87	5 874 751,75	378 368,33	6	42°15'15"
88	5 874 771,87	378 348,37	28,34	315°13'1"
89	5 874 820,13	378 293,14	73,34	311°8'55"
90	5 874 823,99	378 293,58	3,89	6°30'35"
91	5 874 840,77	378 264,95	33,18	300°22'30"
92	5 874 866,50	378 216,47	54,89	297°57'22"
93	5 874 878,70	378 184,73	34,01	291°1'41"
94	5 874 885,81	378 159,57	26,15	285°46'50"
95	5 874 888,76	378 128,85	30,86	275°29'6"
96	5 874 882,13	378 077,44	51,84	262°39'13"
97	5 874 875,38	378 035,77	42,21	260°47'40"
98	5 874 864,08	377 977,17	59,68	259°5'8"
99	5 874 849,65	377 905,53	73,07	258°36'40"
100	5 874 841,53	377 848,16	57,94	261°56'35"
101	5 874 840,51	377 841,03	7,2	261°53'53"
102	5 874 838,81	377 828,95	12,2	261°58'15"
103	5 874 830,54	377 791,72	38,15	257°28'38"
104	5 874 808,76	377 652,68	140,73	261°5'48"
105	5 874 806,56	377 634,23	18,58	263°11'51"
106	5 874 799,82	377 578,71	55,93	263°4'53"
107	5 874 783,58	377 484,54	95,56	260°12'57"
108	5 874 775,87	377 418,12	66,87	263°22'34"
109	5 874 754,16	377 305,24	114,95	259°6'48"
110	5 874 746,02	377 241,41	64,35	262°44'3"
111	5 874 733,45	377 166,27	76,18	260°30'5"
112	5 874 730,71	377 150,83	15,68	259°55'46"
113	5 874 729,64	377 144,79	6,14	259°58'36"
114	5 874 727,21	377 131,15	13,85	259°54'37"
115	5 874 711,25	377 025,38	106,96	261°25'5"
116	5 874 701,00	376 958,78	67,39	261°15'6"
117	5 874 685,99	376 864,39	95,57	260°57'53"
118	5 874 675,33	376 797,77	67,47	260°54'27"
119	5 874 662,74	376 717,38	81,38	261°6'3"
120	5 874 644,60	376 599,98	118,78	261°12'57"
121	5 874 631,54	376 521,41	79,65	260°33'45"
122	5 874 616,28	376 430,65	92,04	260°27'22"
123	5 874 605,41	376 343,55	87,78	262°53'2"
124	5 874 589,73	376 248,77	96,06	260°36'28"
125	5 874 578,66	376 180,07	69,59	260°50'50"
126	5 874 572,98	376 144,79	35,74	260°51'15"
127	5 874 569,11	376 121,04	24,06	260°44'48"
128	5 874 568,03	376 121,82	1,33	144°4'25"
129	5 874 562,69	376 085,44	36,77	261°38'36"
130	5 874 562,20	376 082,07	3,41	261°38'36"

Назв. точки	Координаты		Расстояние	Дирекционный угол
	Х	У		
131	5 874 560,65	376 076,58	5,7	254°17'52"
132	5 874 560,21	376 075,02	1,62	254°17'52"
133	5 874 557,61	376 070,56	5,17	239°45'59"
134	5 874 555,71	376 069,89	2,02	199°22'23"
135	5 874 558,76	376 067,74	3,73	324°47'58"
136	5 874 577,06	376 055,93	21,78	327°10'10"
137	5 874 581,63	376 053,00	5,43	327°19'45"
138	5 874 585,73	376 050,37	4,86	327°19'45"
1	5 874 586,55	376 055,14	4,84	80°11'4"
139	5 874 542,08	378 644,21		
140	5 874 542,08	378 644,38	0,17	90°0'0"
141	5 874 541,91	378 644,38	0,17	180°0'0"
142	5 874 541,91	378 644,21	0,17	270°0'0"
139	5 874 542,08	378 644,21	0,17	0°0'0"

S2 = 32871 кв.м.

Назв. точки	Координаты		Расстояние	Дирекционный угол
	Х	У		
62	5 874 532,45	378 690,78		
143	5 874 529,25	378 703,95	13,56	103°38'22"
144	5 874 526,62	378 706,56	3,71	135°11'5"
145	5 874 523,28	378 728,58	22,27	98°38'24"
146	5 874 528,97	378 729,87	5,84	12°47'2"
147	5 874 526,28	378 747,00	17,34	98°54'21"
148	5 874 525,97	378 748,98	2	99°6'52"
149	5 874 522,43	378 766,91	18,28	101°9'55"
150	5 874 514,72	378 808,17	41,98	100°34'41"
151	5 874 510,07	378 823,42	15,94	106°58'10"
152	5 874 501,99	378 845,05	23,09	110°29'0"
153	5 874 506,34	378 846,74	4,67	21°13'18"
154	5 874 502,89	378 857,96	11,74	107°5'2"
155	5 874 498,63	378 871,83	14,51	107°5'2"
156	5 874 491,52	378 888,05	17,71	113°41'20"
157	5 874 489,08	378 892,21	4,82	120°20'28"
158	5 874 475,43	378 917,58	28,81	118°17'4"
159	5 874 462,43	378 941,78	27,47	118°14'6"
160	5 874 452,61	378 959,05	19,87	119°37'30"
161	5 874 451,67	378 961,44	2,56	111°33'27"
162	5 874 453,82	378 962,63	2,46	28°59'35"
163	5 874 451,37	378 968,17	6,06	113°51'38"
164	5 874 443,43	378 983,41	17,19	117°30'34"
165	5 874 440,64	378 988,79	6,06	117°30'34"
166	5 874 431,56	379 006,26	19,69	117°26'42"
167	5 874 415,09	379 037,10	34,97	118°6'36"
168	5 874 413,20	379 040,63	4	118°6'36"

Инт. № подл.	Подп. и дата	Взам. инв. №

Изм.	Кол.уч	Лист	№ док.	Подп.	Дата

Проект межевания территории

Инв. № подл.	Подп. и дата	Взам. инв. №

Назв. точки	Координаты		Расстояние	Дирекционный угол
	Х	У		
169	5 874 408,33	379 049,75	10,34	118°6'36"
170	5 874 407,10	379 049,77	1,23	178°53'58"
171	5 874 402,26	379 049,87	4,83	178°53'58"
172	5 874 400,48	379 049,90	1,78	178°53'58"
173	5 874 399,48	379 050,65	1,25	143°5'0"
174	5 874 393,79	379 066,22	16,58	110°5'53"
175	5 874 393,76	379 073,65	7,44	90°13'26"
176	5 874 396,13	379 076,93	4,04	54°7'41"
177	5 874 394,57	379 080,36	3,77	114°24'27"
178	5 874 392,31	379 086,18	6,24	111°13'48"
179	5 874 390,86	379 089,91	4,01	111°13'48"
180	5 874 379,48	379 120,06	32,22	110°41'1"
181	5 874 375,60	379 132,31	12,85	107°34'38"
182	5 874 374,30	379 136,11	4,01	108°51'21"
183	5 874 373,59	379 138,64	2,63	105°34'21"
184	5 874 372,47	379 142,50	4,02	106°11'21"
185	5 874 370,76	379 148,93	6,66	104°55'28"
186	5 874 370,28	379 150,88	2	103°43'37"
187	5 874 362,52	379 181,91	31,99	104°2'23"
188	5 874 351,63	379 231,11	50,4	102°28'55"
189	5 874 350,37	379 235,95	5	104°37'51"
190	5 874 345,49	379 259,47	24,02	101°43'9"
191	5 874 342,25	379 275,12	15,98	101°42'44"
192	5 874 341,15	379 280,39	5,37	101°42'44"
193	5 874 337,72	379 279,97	3,46	186°53'37"
194	5 874 330,02	379 341,82	62,33	97°5'48"
195	5 874 329,52	379 345,83	4,04	97°5'48"
196	5 874 328,70	379 352,43	6,65	97°5'48"
197	5 874 332,78	379 352,94	4,11	7°4'10"
198	5 874 331,77	379 369,42	16,52	93°29'51"
199	5 874 331,85	379 372,27	2,85	88°24'1"
200	5 874 331,89	379 373,55	1,29	88°24'1"
201	5 874 331,96	379 376,35	2,8	88°24'1"
202	5 874 338,31	379 379,15	6,94	23°46'28"
203	5 874 362,31	379 383,38	24,36	9°59'8"
204	5 874 366,25	379 384,07	4	9°59'8"
205	5 874 390,53	379 386,39	24,39	5°28'3"
206	5 874 429,03	379 392,16	38,93	8°31'18"
207	5 874 460,85	379 396,25	32,08	7°19'6"
208	5 874 464,17	379 396,13	3,33	357°57'17"
209	5 874 484,03	379 399,90	20,22	10°44'48"
210	5 874 491,58	379 381,75	19,66	292°35'10"
211	5 874 496,91	379 371,66	11,41	297°50'30"
212	5 874 499,10	379 367,51	4,69	297°50'30"
213	5 874 501,00	379 367,94	1,95	12°41'47"

Инв. № подл.	Подп. и дата	Взам. инв. №

Назв. точки	Координаты		Расстояние	Дирекционный угол
	Х	У		
214	5 874 505,03	379 368,84	4,12	12°41'47"
215	5 874 515,04	379 371,10	10,27	12°41'47"
216	5 874 516,46	379 371,42	1,46	12°41'47"
217	5 874 522,16	379 364,45	9	309°13'14"
218	5 874 543,10	379 356,93	22,26	340°15'11"
219	5 874 551,36	379 358,19	8,36	8°41'44"
220	5 874 558,25	379 359,24	6,97	8°41'44"
221	5 874 563,92	379 361,73	6,19	23°40'47"
222	5 874 568,76	379 363,06	5,02	15°20'38"
223	5 874 569,78	379 362,82	1,05	346°41'15"
224	5 874 577,43	379 361,01	7,87	346°41'15"
225	5 874 581,13	379 364,96	5,42	46°54'15"
226	5 874 579,63	379 367,61	3,05	119°35'9"
227	5 874 578,33	379 369,91	2,64	119°35'9"
228	5 874 580,21	379 372,34	3,07	52°19'52"
229	5 874 582,47	379 375,28	3,71	52°19'52"
230	5 874 581,62	379 376,44	1,44	126°13'23"
231	5 874 583,94	379 378,22	2,92	37°29'49"
232	5 874 584,34	379 377,69	0,66	307°21'40"
233	5 874 616,90	379 419,05	52,63	51°47'7"
234	5 874 618,17	379 420,59	2	50°26'36"
235	5 874 628,98	379 436,95	19,6	56°33'25"
236	5 874 623,10	379 445,47	10,35	124°36'60"
237	5 874 637,10	379 468,29	26,77	58°28'37"
238	5 874 645,53	379 479,46	13,99	52°57'29"
239	5 874 670,47	379 506,81	37,01	47°38'20"
240	5 874 673,18	379 504,03	3,89	314°13'48"
241	5 874 676,39	379 500,73	4,61	314°13'48"
348	5 874 678,48	379 503,29	3,3	50°51'46"
347	5 874 675,21	379 505,95	4,22	140°51'43"
346	5 874 657,05	379 520,73	23,41	140°51'43"
242	5 874 627,08	379 485,84	45,99	229°20'1"
243	5 874 609,17	379 463,82	28,39	230°53'37"
244	5 874 607,87	379 464,83	1,65	141°55'24"
245	5 874 563,67	379 402,25	76,62	234°45'51"
246	5 874 566,87	379 393,87	8,96	290°54'39"
247	5 874 535,42	379 382,08	33,58	200°33'36"
248	5 874 526,74	379 404,16	23,72	111°27'38"
249	5 874 514,48	379 399,91	12,98	199°7'9"
250	5 874 509,37	379 398,38	5,33	196°40'6"
251	5 874 504,32	379 414,16	16,57	107°45'33"
252	5 874 501,63	379 416,40	3,49	140°11'40"
253	5 874 500,53	379 417,32	1,44	140°11'40"
254	5 874 495,91	379 420,09	5,39	149°2'10"
255	5 874 488,53	379 424,52	8,6	149°2'10"

Инв. № подл.	Подп. и дата	Взам. инв. №

Назв. точки	Координаты		Расстояние	Дирекционный угол
	Х	У		
256	5 874 484,98	379 425,31	3,64	167°25'28"
257	5 874 480,80	379 426,24	4,28	167°25'28"
258	5 874 469,47	379 424,94	11,41	186°33'28"
259	5 874 389,94	379 410,11	80,9	190°33'40"
260	5 874 362,05	379 405,50	28,27	189°22'39"
261	5 874 354,02	379 404,70	8,06	185°42'34"
262	5 874 324,82	379 402,46	29,29	184°22'57"
263	5 874 320,50	379 402,13	4,34	184°22'57"
264	5 874 316,69	379 401,84	3,82	184°22'57"
265	5 874 306,70	379 399,16	10,34	195°2'14"
266	5 874 302,05	379 391,69	8,79	238°5'31"
267	5 874 300,35	379 379,51	12,3	262°2'39"
268	5 874 306,16	379 379,08	5,82	355°47'14"
269	5 874 299,91	379 373,77	8,2	220°22'12"
270	5 874 299,77	379 368,36	5,41	268°35'33"
271	5 874 299,55	379 359,37	9	268°35'33"
272	5 874 302,80	379 336,38	23,21	278°2'18"
273	5 874 305,87	379 316,81	19,82	278°55'19"
274	5 874 311,62	379 284,34	32,97	280°2'45"
275	5 874 319,22	379 240,84	44,16	279°54'51"
276	5 874 324,74	379 210,65	30,69	280°21'23"
277	5 874 326,54	379 200,81	10	280°21'23"
278	5 874 331,17	379 175,50	25,72	280°21'23"
279	5 874 338,94	379 141,07	35,3	282°43'28"
280	5 874 344,86	379 122,37	19,61	287°34'38"
281	5 874 346,14	379 118,34	4,23	287°34'38"
282	5 874 350,54	379 105,30	13,77	288°39'19"
283	5 874 357,23	379 087,19	19,3	290°15'24"
284	5 874 360,17	379 079,97	7,8	292°11'11"
285	5 874 361,68	379 076,26	4,01	292°11'11"
286	5 874 365,17	379 067,70	9,24	292°11'11"
287	5 874 374,95	379 046,16	23,66	294°24'27"
288	5 874 385,59	379 025,70	23,05	297°28'58"
289	5 874 388,03	379 021,00	5,3	297°28'58"
290	5 874 399,24	378 999,98	23,82	298°3'51"
291	5 874 410,08	378 979,71	22,99	298°8'8"
292	5 874 420,75	378 959,77	22,61	298°8'8"
293	5 874 425,22	378 951,40	9,49	298°8'8"
294	5 874 442,27	378 919,42	36,24	298°3'51"
295	5 874 449,19	378 905,04	15,95	295°40'53"
296	5 874 454,61	378 893,24	12,99	294°40'10"
297	5 874 468,54	378 860,81	35,3	293°15'16"
298	5 874 476,25	378 835,72	26,25	287°5'2"
299	5 874 483,33	378 801,95	34,5	281°50'12"
300	5 874 489,07	378 771,20	31,29	280°34'41"

Назв. точки	Координаты		Расстояние	Дирекционный угол
	Х	У		
301	5 874 490,61	378 762,64	8,7	280°11'54"
302	5 874 492,45	378 752,42	10,38	280°11'54"
66	5 874 495,84	378 733,58	19,15	280°11'54"
65	5 874 499,16	378 729,62	5,16	309°58'60"
64	5 874 513,34	378 712,70	22,08	309°58'60"
63	5 874 520,15	378 705,69	9,77	314°10'0"
62	5 874 532,45	378 690,78	19,33	309°31'6"
303	5 874 304,87	379 344,16		
304	5 874 304,87	379 344,33	0,17	90°0'0"
305	5 874 304,70	379 344,33	0,17	180°0'0"
306	5 874 304,70	379 344,16	0,17	270°0'0"
303	5 874 304,87	379 344,16	0,17	0°0'0"
307	5 874 309,92	379 303,68		
308	5 874 309,92	379 303,85	0,17	90°0'0"
309	5 874 309,75	379 303,85	0,17	180°0'0"
310	5 874 309,75	379 303,68	0,17	270°0'0"
307	5 874 309,92	379 303,68	0,17	0°0'0"
311	5 874 343,36	379 141,68		
312	5 874 343,36	379 141,85	0,17	90°0'0"
313	5 874 343,19	379 141,85	0,17	180°0'0"
314	5 874 343,19	379 141,68	0,17	270°0'0"
311	5 874 343,36	379 141,68	0,17	0°0'0"
315	5 874 365,33	379 089,36		
316	5 874 365,33	379 089,53	0,17	90°0'0"
317	5 874 365,16	379 089,53	0,17	180°0'0"
318	5 874 365,16	379 089,36	0,17	270°0'0"
315	5 874 365,33	379 089,36	0,17	0°0'0"
319	5 874 381,57	379 050,67		
320	5 874 381,57	379 050,84	0,17	90°0'0"
321	5 874 381,40	379 050,84	0,17	180°0'0"
322	5 874 381,40	379 050,67	0,17	270°0'0"
319	5 874 381,57	379 050,67	0,17	0°0'0"
323	5 874 398,42	379 010,52		
324	5 874 398,42	379 010,69	0,17	90°0'0"
325	5 874 398,25	379 010,69	0,17	180°0'0"
326	5 874 398,25	379 010,52	0,17	270°0'0"
323	5 874 398,42	379 010,52	0,17	0°0'0"

Инов. № подл.	Подп. и дата	Взам. инв. №

Изм.	Кол.уч	Лист	№ док.	Подп.	Дата	Проект межевания территории	Лист
							13

**4. Каталог координат частей земельных участков
под размещение наружной рекламы**

P1=	12		кв.м.	
Назв. точки	Координаты		Расстояние	Дирекционный угол
	Х	У		
86	5 874 747,31	378 364,29		
87	5 874 751,75	378 368,33	6	42°15'15"
84	5 874 750,41	378 369,81	2	132°15'15"
85	5 874 745,97	378 365,77	6	222°15'15"
86	5 874 747,31	378 364,29	2	312°15'15"

P2=	10		кв.м.	
Назв. точки	Координаты		Расстояние	Дирекционный угол
	Х	У		
147	5 874 526,28	378 747,00		
148	5 874 525,97	378 748,98	2	99°6'52"
327	5 874 521,03	378 748,19	5	189°6'52"
328	5 874 521,35	378 746,21	2	279°6'52"
147	5 874 526,28	378 747,00	5	9°6'52"

P3=	10		кв.м.	
Назв. точки	Координаты		Расстояние	Дирекционный угол
	Х	У		
185	5 874 370,76	379 148,93		
186	5 874 370,28	379 150,88	2	103°43'37"
329	5 874 365,43	379 149,69	5	193°43'37"
330	5 874 365,90	379 147,75	2	283°43'37"
185	5 874 370,76	379 148,93	5	13°43'37"

P2=	10		кв.м.	
Назв. точки	Координаты		Расстояние	Дирекционный угол
	Х	У		
234	5 874 618,17	379 420,59		
331	5 874 614,32	379 423,77	5	140°26'36"
332	5 874 613,05	379 422,23	2	230°26'36"
233	5 874 616,90	379 419,05	5	320°26'36"
234	5 874 618,17	379 420,59	2	50°26'36"

Инов. № подл.	Подп. и дата	Взам. инв. №

**5. Каталог координат частей земельных участков третьих лиц,
поставленных на государственный кадастровый учет**

S3 = 4593 кв.м.

Назв. точки	Координаты		Расстояние	Дирекционный угол
	X	Y		
	5 874 587,27	378 586,74		
	5 874 563,72	378 616,60	38,03	128°16'15"
	5 874 553,94	378 632,32	18,52	121°53'21"
	5 874 545,32	378 648,80	18,59	117°35'37"
	5 874 536,04	378 675,97	28,72	108°51'31"
	5 874 534,63	378 681,81	6,01	103°38'22"
	5 874 531,46	378 685,55	4,9	130°13'43"
	5 874 533,88	378 674,06	11,74	281°53'34"
	5 874 543,79	378 640,21	35,27	286°18'59"
	5 874 578,53	378 595,75	56,42	308°0'15"
	5 874 587,27	378 586,74	12,56	314°8'1"
	5 874 569,09	376 121,09		
	5 874 572,95	376 144,79	24,01	80°44'48"
	5 874 578,63	376 180,07	35,74	80°51'15"
	5 874 589,70	376 248,78	69,59	80°50'50"
	5 874 605,37	376 343,50	96,01	80°36'23"
	5 874 616,25	376 430,65	87,83	82°53'2"
	5 874 610,67	376 395,05	36,03	261°5'20"
	5 874 593,08	376 285,97	110,5	260°50'26"
	5 874 576,96	376 181,20	105,99	261°15'15"
	5 874 568,04	376 121,83	60,04	261°26'56"
	5 874 569,09	376 121,09	1,29	324°46'50"
	5 874 590,50	376 090,61		
	5 874 588,35	376 091,90	2,51	149°3'5"
	5 874 587,51	376 086,32	5,64	261°26'26"
	5 874 582,98	376 061,33	25,4	259°43'42"
	5 874 586,58	376 055,15	7,15	300°14'11"
	5 874 587,86	376 067,78	12,69	84°13'27"
	5 874 590,50	376 090,61	22,99	83°24'13"
	5 874 603,79	376 112,99		
	5 874 609,32	376 158,04	45,4	83°0'4"
	5 874 601,12	376 163,90	10,08	144°27'20"
	5 874 610,13	376 225,36	62,11	81°39'31"
	5 874 627,58	376 329,38	105,48	80°28'36"
	5 874 636,25	376 392,15	63,36	82°8'32"
	5 874 644,82	376 444,24	52,79	80°39'13"
	5 874 653,33	376 496,30	52,75	80°42'52"
	5 874 670,73	376 606,25	111,31	81°0'26"
	5 874 679,81	376 660,18	54,7	80°26'28"
	5 874 688,16	376 717,12	57,54	81°39'51"

Инов. № подл.	Подп. и дата	Взам. инв. №

Изм.	Кол.уч	Лист	№ док.	Подп.	Дата

Проект межевания территории

Инт. № подл.	Подп. и дата	Взам. инв. №

Назв. точки	Координаты		Расстояние	Дирекционный угол
	Х	У		
	5 874 698,27	376 781,84	65,51	81°7'20"
	5 874 683,57	376 700,13	83,02	259°48'19"
	5 874 677,95	376 650,57	49,88	263°31'45"
	5 874 662,49	376 559,75	92,13	260°20'17"
	5 874 651,18	376 496,52	64,23	259°51'42"
	5 874 624,54	376 329,06	169,57	260°57'37"
	5 874 613,06	376 248,02	81,85	261°56'16"
	5 874 596,44	376 145,48	103,88	260°47'40"
	5 874 588,36	376 091,90	54,18	261°25'22"
	5 874 590,50	376 090,62	2,5	329°0'4"
	5 874 592,68	376 109,44	18,95	83°24'13"
	5 874 603,79	376 112,99	11,67	17°41'26"
	5 874 634,77	378 534,82		
	5 874 639,44	378 535,97	4,81	13°52'43"
	5 874 629,57	378 546,45	14,39	133°16'50"
	5 874 625,04	378 548,61	5,02	154°30'21"
	5 874 610,87	378 562,42	19,78	135°44'54"
	5 874 631,38	378 539,16	31,01	311°24'27"
	5 874 634,77	378 534,82	5,51	307°59'37"
	5 874 860,22	378 285,61		
	5 874 850,07	378 300,19	17,76	124°51'14"
	5 874 822,58	378 336,93	45,89	126°48'25"
	5 874 794,13	378 367,47	41,74	132°58'17"
	5 874 756,58	378 406,26	53,99	134°3'38"
	5 874 757,51	378 408,17	2,12	63°59'28"
	5 874 753,71	378 412,82	6	129°14'2"
	5 874 750,60	378 412,05	3,21	193°48'43"
	5 874 716,75	378 449,37	50,39	132°12'34"
	5 874 673,27	378 495,18	63,16	133°30'13"
	5 874 648,62	378 521,37	35,96	133°16'32"
	5 874 648,23	378 522,47	1,17	109°3'28"
	5 874 650,91	378 523,79	2,99	26°6'22"
	5 874 644,16	378 530,96	9,85	133°16'50"
	5 874 638,81	378 529,64	5,51	193°52'27"
	5 874 641,75	378 525,88	4,77	307°58'53"
	5 874 679,67	378 486,59	54,6	313°59'3"
	5 874 779,92	378 378,40	147,5	312°49'8"
	5 874 831,44	378 320,77	77,3	311°47'48"
	5 874 860,22	378 285,61	45,44	309°17'59"
	5 874 727,64	376 967,05		
	5 874 731,40	376 988,98	22,25	80°15'57"
	5 874 740,20	377 045,39	57,09	81°7'43"
	5 874 749,26	377 103,43	58,75	81°7'51"
	5 874 758,97	377 161,72	59,09	80°32'21"
	5 874 766,62	377 214,92	53,75	81°49'34"

Инв. № подл.	Подп. и дата	Взам. инв. №

Назв. точки	Координаты		Расстояние	Дирекционный угол
	Х	У		
	5 874 774,38	377 264,41	50,09	81°4'47"
	5 874 772,64	377 264,64	1,76	172°30'27"
	5 874 753,91	377 141,67	124,39	261°20'19"
	5 874 732,80	377 003,00	140,27	261°20'36"
	5 874 727,64	376 967,05	36,32	261°49'54"
	5 874 775,31	377 270,34		
	5 874 792,41	377 381,96	112,92	81°17'40"
	5 874 811,15	377 498,10	117,64	80°49'47"
	5 874 819,49	377 555,57	58,07	81°45'5"
	5 874 823,70	377 581,73	26,5	80°50'35"
	5 874 808,08	377 493,28	89,82	259°59'60"
	5 874 795,93	377 423,66	70,67	260°5'59"
	5 874 775,51	377 283,47	141,67	261°42'48"
	5 874 773,54	377 270,57	13,05	261°18'44"
	5 874 775,31	377 270,34	1,79	352°32'21"
	5 874 861,31	377 963,58		
	5 874 864,05	377 977,17	13,86	78°36'40"
	5 874 875,35	378 035,77	59,68	79°5'8"
	5 874 882,10	378 077,44	42,21	80°47'40"
	5 874 885,25	378 101,86	24,62	82°39'13"
	5 874 883,97	378 094,42	7,55	260°16'33"
	5 874 871,36	378 023,44	72,09	259°55'32"
	5 874 869,14	378 022,88	2,29	194°6'0"
	5 874 868,22	378 016,33	6,62	262°1'36"
	5 874 869,79	378 014,76	2,22	315°60'60"
	5 874 862,92	377 972,69	42,62	260°43'13"
	5 874 860,08	377 971,78	2,98	197°50'49"
	5 874 859,64	377 965,18	6,61	266°12'36"
	5 874 861,31	377 963,58	2,31	316°15'43"
	5 874 887,15	378 145,35		
	5 874 885,78	378 159,56	14,28	95°29'6"
	5 874 878,67	378 184,72	26,14	105°46'50"
	5 874 875,33	378 193,42	9,32	111°1'41"
	5 874 882,24	378 165,15	29,11	283°44'48"
	5 874 887,15	378 145,35	20,39	283°54'38"

S4 = 65 кв.м.

Назв. точки	Координаты		Расстояние	Дирекционный угол
	Х	У		
	5 874 404,21	379 049,86		
	5 874 393,80	379 071,90	24,37	115°16'55"
	5 874 393,82	379 066,22	5,68	270°13'26"
	5 874 399,51	379 050,67	16,56	290°5'53"
	5 874 400,49	379 049,93	1,23	323°5'0"
	5 874 404,21	379 049,86	3,72	358°53'58"

**6.Каталог координат частей земельных участков
под размещение охранных зон**

S1/16 = 1127 кв.м.

Координаты		Расстояние	Дирекционный угол
Х	У		
5 874 498,20	378 726,75		
5 874 499,16	378 729,62	3,03	71°32'52"
5 874 495,84	378 733,58	5,16	129°58'60"
5 874 496,74	378 728,44	5,22	279°52'40"
5 874 498,20	378 726,75	2,23	310°52'12"
5 874 665,90	378 461,00		
5 874 637,91	378 499,28	47,42	126°10'38"
5 874 531,72	378 615,47	157,41	132°25'24"
5 874 506,69	378 678,09	67,44	111°47'16"
5 874 508,63	378 669,80	8,52	283°9'20"
5 874 515,94	378 647,50	23,46	288°8'40"
5 874 518,80	378 638,77	9,19	288°8'40"
5 874 528,00	378 618,66	22,11	294°35'18"
5 874 531,91	378 611,03	8,57	297°6'27"
5 874 536,78	378 603,88	8,65	304°17'59"
5 874 634,81	378 496,74	145,22	312°27'22"
5 874 643,27	378 485,18	14,33	306°10'38"
5 874 665,90	378 461,00	33,12	313°6'49"
5 874 584,47	376 069,73		
5 874 562,69	376 085,44	26,86	144°12'7"
5 874 562,20	376 082,07	3,41	261°38'36"
5 874 560,65	376 076,58	5,7	254°17'52"
5 874 582,95	376 061,32	27,02	325°37'7"
5 874 584,47	376 069,73	8,54	79°43'42"

S1/17 = 3427 кв.м.

Координаты		Расстояние	Дирекционный угол
Х	У		
5 874 586,55	376 055,14		
5 874 582,95	376 061,32	7,15	120°14'11"
5 874 584,47	376 069,73	8,54	79°43'42"
5 874 587,48	376 086,33	16,87	79°43'42"
5 874 588,32	376 091,91	5,64	81°26'26"
5 874 596,41	376 145,48	54,19	81°24'41"
5 874 613,03	376 248,02	103,88	80°47'40"
5 874 619,18	376 291,46	43,87	81°56'16"
5 874 585,35	376 078,19	215,94	260°59'13"
5 874 581,63	376 053,00	25,47	261°35'45"
5 874 585,73	376 050,37	4,86	327°19'45"
5 874 586,55	376 055,14	4,84	80°11'4"

Инов. № подл.	Подп. и дата	Взам. инв. №

Изм.	Кол.уч	Лист	№ док.	Подп.	Дата

Проект межевания территории

Инв. № подл.	Подп. и дата	Взам. инв. №

Координаты		Расстояние	Дирекционный угол
Х	У		
5 874 662,46	376 559,76		
5 874 677,92	376 650,58	92,13	80°20'17"
5 874 683,54	376 700,13	49,88	83°31'45"
5 874 662,46	376 559,76	141,95	261°27'32"
5 874 687,30	376 721,05		
5 874 705,68	376 823,25	103,84	79°48'19"
5 874 718,11	376 900,88	78,62	80°54'17"
5 874 732,77	377 003,00	103,17	81°49'54"
5 874 753,88	377 141,68	140,27	81°20'36"
5 874 747,77	377 105,18	37	260°29'49"
5 874 687,30	376 721,05	388,85	261°3'15"
5 874 774,38	377 264,42		
5 874 775,31	377 270,33	5,98	81°4'36"
5 874 773,51	377 270,55	1,82	173°3'38"
5 874 772,62	377 264,67	5,94	261°23'33"
5 874 774,38	377 264,42	1,79	351°42'32"
5 874 809,58	377 501,95		
5 874 826,68	377 598,75	98,3	79°59'60"
5 874 840,31	377 684,42	86,75	80°57'39"
5 874 850,18	377 744,56	60,95	80°40'35"
5 874 853,17	377 762,76	18,43	80°40'8"
5 874 854,94	377 773,38	10,78	80°32'44"
5 874 875,63	377 897,66	125,99	80°32'56"
5 874 898,57	378 020,15	124,61	79°23'22"
5 874 899,74	378 026,37	6,33	79°22'12"
5 874 900,39	378 029,85	3,54	79°25'21"
5 874 904,91	378 045,68	16,47	74°3'47"
5 874 912,54	378 089,53	44,51	80°7'43"
5 874 915,37	378 117,92	28,53	84°19'29"
5 874 914,41	378 144,18	26,27	92°5'4"
5 874 912,59	378 153,67	9,67	100°50'52"
5 874 895,83	378 048,00	106,99	260°59'6"
5 874 879,52	377 946,05	103,25	260°54'40"
5 874 862,17	377 836,68	110,74	260°59'24"
5 874 844,37	377 720,86	117,18	261°15'34"
5 874 809,58	377 501,95	221,65	260°58'15"

S1/18 =		1426	кв.м.
Координаты		Расстояние	Дирекционный угол
Х	У		
5 874 543,31	378 641,75		
5 874 536,61	378 664,62	23,83	106°18'59"
5 874 511,87	378 669,82	25,28	168°7'43"
5 874 499,00	378 715,34	47,31	105°46'57"

Координаты		Расстояние	Дирекционный угол
Х	У		
5 874 506,69	378 678,09	38,04	281°39'52"
5 874 508,63	378 669,80	8,52	283°9'20"
5 874 515,94	378 647,50	23,46	288°8'40"
5 874 518,80	378 638,77	9,19	288°8'40"
5 874 520,65	378 646,51	7,96	76°33'9"
5 874 543,31	378 641,75	23,15	348°7'43"
5 874 542,08	378 644,21		
5 874 542,08	378 644,38	0,17	90°0'0"
5 874 541,91	378 644,38	0,17	180°0'0"
5 874 541,91	378 644,21	0,17	270°0'0"
5 874 542,08	378 644,21	0,17	0°0'0"

S2/19 = 5407 кв.м.

Координаты		Расстояние	Дирекционный угол
Х	У		
5 874 454,61	378 893,24		
5 874 443,74	378 927,55	35,99	107°34'43"
5 874 361,33	379 090,26	182,38	116°51'37"
5 874 354,46	379 106,32	17,48	113°10'24"
5 874 353,13	379 118,29	12,04	96°20'8"
5 874 371,18	379 128,10	20,55	28°30'32"
5 874 375,60	379 132,31	6,1	43°37'34"
5 874 374,30	379 136,11	4,01	108°51'21"
5 874 368,80	379 131,36	7,27	220°47'55"
5 874 356,17	379 125,04	14,12	206°34'45"
5 874 373,59	379 138,64	22,1	37°58'9"
5 874 372,47	379 142,50	4,02	106°11'21"
5 874 344,86	379 122,37	34,17	216°5'24"
5 874 346,14	379 118,34	4,23	287°34'38"
5 874 348,87	379 120,36	3,4	36°23'49"
5 874 350,54	379 105,30	15,16	276°20'8"
5 874 357,71	379 088,56	18,2	293°10'24"
5 874 440,02	378 926,03	182,19	296°51'37"
5 874 442,27	378 919,42	6,99	288°47'48"
5 874 449,19	378 905,04	15,95	295°40'53"
5 874 454,61	378 893,24	12,99	294°40'10"
5 874 499,16	378 729,62		
5 874 502,89	378 740,82	11,81	71°32'52"
5 874 483,33	378 801,95	64,18	107°44'43"
5 874 489,07	378 771,20	31,29	280°34'41"
5 874 498,69	378 740,86	31,83	287°34'43"
5 874 495,84	378 733,58	7,82	248°39'34"
5 874 499,16	378 729,62	5,16	309°58'60"

Интв. № подл.	Подп. и дата	Взам. интв. №

						Проект межевания территории	Лист
							20
Изм.	Кол.уч	Лист	№ док.	Подп.	Дата		

S2/20 = 693 кв.м.

Координаты		Расстояние	Дирекционный угол
Х	У		
5 874 393,76	379 073,65		
5 874 396,13	379 076,93	4,04	54°7'41"
5 874 394,57	379 080,36	3,77	114°24'27"
5 874 392,31	379 086,18	6,24	111°13'48"
5 874 390,86	379 089,91	4,01	111°13'48"
5 874 379,48	379 120,06	32,22	110°41'1"
5 874 375,60	379 132,31	12,85	107°34'38"
5 874 374,30	379 136,11	4,01	108°51'21"
5 874 373,59	379 138,64	2,63	105°34'21"
5 874 372,47	379 142,50	4,02	106°11'21"
5 874 371,00	379 147,96	5,66	105°8'10"
5 874 370,76	379 148,93	1	103°43'37"
5 874 370,28	379 150,88	2	103°43'37"
5 874 362,52	379 181,91	31,99	104°2'23"
5 874 351,63	379 231,11	50,4	102°28'55"
5 874 350,37	379 235,95	5	104°37'51"
5 874 345,49	379 259,47	24,02	101°43'9"
5 874 342,25	379 275,12	15,98	101°42'44"
5 874 341,15	379 280,39	5,37	101°42'44"
5 874 337,72	379 279,97	3,46	186°53'37"
5 874 330,02	379 341,82	62,33	97°5'48"
5 874 329,52	379 345,83	4,04	97°5'48"
5 874 328,70	379 352,43	6,65	97°5'48"
5 874 319,90	379 395,16	43,63	101°37'51"
5 874 362,65	379 401,84	43,27	8°52'44"
5 874 362,05	379 405,50	3,71	99°22'7"
5 874 354,02	379 404,70	8,06	185°42'34"
5 874 324,82	379 402,46	29,29	184°22'57"
5 874 320,50	379 402,13	4,34	184°22'57"
5 874 316,69	379 401,84	3,82	184°22'57"
5 874 308,50	379 399,64	8,48	195°2'14"
5 874 332,41	379 278,11	123,86	281°7'53"
5 874 349,96	379 214,69	65,81	285°28'4"
5 874 324,74	379 210,65	25,54	189°6'22"
5 874 326,54	379 200,81	10	280°21'23"
5 874 355,05	379 205,38	28,87	9°6'22"
5 874 379,92	379 106,73	101,74	284°8'56"
5 874 393,76	379 073,65	35,86	292°42'19"
5 874 522,43	378 766,91		
5 874 514,72	378 808,17	41,98	100°34'41"
5 874 510,07	378 823,42	15,94	106°58'10"
5 874 501,99	378 845,05	23,09	110°29'0"
5 874 506,34	378 846,74	4,67	21°13'18"

Инт. № подл.	Подп. и дата	Взам. инв. №

Изм.	Кол.уч	Лист	№ док.	Подп.	Дата

Проект межевания территории

Лист
21

Инв. № подл.	Подп. и дата	Взам. инв. №

Координаты		Расстояние	Дирекционный угол
Х	У		
5 874 502,89	378 857,96	11,74	107°5'2"
5 874 489,08	378 892,21	36,92	111°57'56"
5 874 475,43	378 917,58	28,81	118°17'4"
5 874 462,43	378 941,78	27,47	118°14'6"
5 874 452,61	378 959,05	19,87	119°37'30"
5 874 451,67	378 961,44	2,56	111°33'27"
5 874 453,82	378 962,63	2,46	28°59'35"
5 874 451,37	378 968,17	6,06	113°51'38"
5 874 443,43	378 983,41	17,19	117°30'34"
5 874 440,64	378 988,79	6,06	117°30'34"
5 874 431,56	379 006,26	19,69	117°26'42"
5 874 415,09	379 037,10	34,97	118°6'36"
5 874 413,20	379 040,63	4	118°6'36"
5 874 408,33	379 049,75	10,34	118°6'36"
5 874 407,10	379 049,77	1,23	178°53'58"
5 874 402,26	379 049,87	4,83	178°53'58"
5 874 457,37	378 937,46	125,19	296°6'57"
5 874 442,51	378 930,55	16,39	204°55'13"
5 874 431,53	378 953,42	25,37	115°38'48"
5 874 431,25	378 954,00	0,64	115°38'48"
5 874 425,22	378 951,40	6,57	203°21'51"
5 874 442,27	378 919,42	36,24	298°3'51"
5 874 442,27	378 919,42	0	295°40'52"
5 874 442,28	378 919,42	0	25°38'48"
5 874 461,61	378 928,40	21,31	24°55'13"
5 874 493,66	378 854,14	80,88	293°20'36"
5 874 516,55	378 775,17	82,22	286°10'13"
5 874 490,61	378 762,64	28,81	205°47'35"
5 874 492,45	378 752,42	10,38	280°11'54"
5 874 522,43	378 766,91	33,29	25°47'35"

S2/21 = 6264 кв.м.

Координаты		Расстояние	Дирекционный угол
Х	У		
5 874 442,27	378 919,42		
5 874 431,41	378 961,25	43,22	104°33'5"
5 874 332,31	379 191,97	251,1	113°14'43"
5 874 333,89	379 224,61	32,68	87°14'33"
5 874 326,70	379 272,58	48,51	98°31'0"
5 874 314,48	379 350,77	79,14	98°53'10"
5 874 306,70	379 399,16	49,01	99°7'51"
5 874 302,05	379 391,69	8,79	238°5'31"
5 874 300,35	379 379,51	12,3	262°2'39"
5 874 306,16	379 379,08	5,82	355°47'14"

Инв. № подл.	Подп. и дата	Взам. инв. №

Координаты		Расстояние	Дирекционный угол
Х	У		
5 874 299,91	379 373,77	8,2	220°22'12"
5 874 299,77	379 368,36	5,41	268°35'33"
5 874 299,55	379 359,37	9	268°35'33"
5 874 302,80	379 336,38	23,21	278°2'18"
5 874 305,87	379 316,81	19,82	278°55'19"
5 874 311,62	379 284,34	32,97	280°2'45"
5 874 319,22	379 240,84	44,16	279°54'51"
5 874 324,74	379 210,65	30,69	280°21'23"
5 874 326,54	379 200,81	10	280°21'23"
5 874 331,17	379 175,50	25,72	280°21'23"
5 874 338,94	379 141,07	35,3	282°43'28"
5 874 344,86	379 122,37	19,61	287°34'38"
5 874 346,14	379 118,34	4,23	287°34'38"
5 874 350,54	379 105,30	13,77	288°39'19"
5 874 357,23	379 087,19	19,3	290°15'24"
5 874 360,17	379 079,97	7,8	292°11'11"
5 874 361,68	379 076,26	4,01	292°11'11"
5 874 365,17	379 067,70	9,24	292°11'11"
5 874 374,95	379 046,16	23,66	294°24'27"
5 874 385,59	379 025,70	23,05	297°28'58"
5 874 388,03	379 021,00	5,3	297°28'58"
5 874 399,24	378 999,98	23,82	298°3'51"
5 874 410,08	378 979,71	22,99	298°8'8"
5 874 420,75	378 959,77	22,61	298°8'8"
5 874 425,22	378 951,40	9,49	298°8'8"
5 874 442,27	378 919,42	36,24	298°3'51"
5 874 304,87	379 344,16		
5 874 304,87	379 344,33	0,17	90°0'0"
5 874 304,70	379 344,33	0,17	180°0'0"
5 874 304,70	379 344,16	0,17	270°0'0"
5 874 304,87	379 344,16	0,17	0°0'0"
5 874 309,92	379 303,68		
5 874 309,92	379 303,85	0,17	90°0'0"
5 874 309,75	379 303,85	0,17	180°0'0"
5 874 309,75	379 303,68	0,17	270°0'0"
5 874 309,92	379 303,68	0,17	0°0'0"
5 874 343,36	379 141,68		
5 874 343,36	379 141,85	0,17	90°0'0"
5 874 343,19	379 141,85	0,17	180°0'0"
5 874 343,19	379 141,68	0,17	270°0'0"
5 874 343,36	379 141,68	0,17	0°0'0"
5 874 365,33	379 089,36		
5 874 365,33	379 089,53	0,17	90°0'0"
5 874 365,16	379 089,53	0,17	180°0'0"
5 874 365,16	379 089,36	0,17	270°0'0"

Координаты		Расстояние	Дирекционный угол
5 874 365,33	379 089,36	0,17	0°0'0"
5 874 381,57	379 050,67		
5 874 381,57	379 050,84	0,17	90°0'0"
5 874 381,40	379 050,84	0,17	180°0'0"
5 874 381,40	379 050,67	0,17	270°0'0"
5 874 381,57	379 050,67	0,17	0°0'0"
5 874 398,42	379 010,52		
5 874 398,42	379 010,69	0,17	90°0'0"
5 874 398,25	379 010,69	0,17	180°0'0"
5 874 398,25	379 010,52	0,17	270°0'0"
5 874 398,42	379 010,52	0,17	0°0'0"

S2/22 = 689 кв.м.

Координаты		Расстояние	Дирекционный угол
Х	У		
5 874 319,22	379 240,84		
5 874 309,00	379 310,68	70,58	98°19'38"
5 874 300,10	379 364,37	54,42	99°24'58"
5 874 320,42	379 366,79	20,46	6°47'57"
5 874 331,77	379 369,42	11,65	13°1'56"
5 874 331,85	379 372,27	2,85	88°24'1"
5 874 331,89	379 373,55	1,29	88°24'1"
5 874 319,76	379 370,75	12,44	193°1'56"
5 874 299,77	379 368,36	20,13	186°48'60"
5 874 299,55	379 359,37	9	268°35'33"
5 874 302,80	379 336,38	23,21	278°2'18"
5 874 305,87	379 316,81	19,82	278°55'19"
5 874 311,62	379 284,34	32,97	280°2'45"
5 874 319,22	379 240,84	44,16	279°54'51"
5 874 309,92	379 303,68		
5 874 309,92	379 303,85	0,17	90°0'0"
5 874 309,75	379 303,85	0,17	180°0'0"
5 874 309,75	379 303,68	0,17	270°0'0"
5 874 309,92	379 303,68	0,17	0°0'0"
5 874 362,31	379 383,38		
5 874 366,25	379 384,07	4	9°59'8"
5 874 362,05	379 405,50	21,84	101°5'27"
5 874 358,20	379 405,12	3,87	185°42'34"
5 874 362,31	379 383,38	22,13	280°42'18"
5 874 392,31	379 086,18		
5 874 390,86	379 089,91	4,01	111°13'48"
5 874 360,17	379 079,97	32,26	197°56'52"
5 874 361,68	379 076,26	4,01	292°11'11"
5 874 392,31	379 086,18	32,19	17°56'20"

Интв. № подл.	Подп. и дата	Взам. инв. №

Изм.	Кол.уч	Лист	№ док.	Подп.	Дата

Проект межевания территории				

Лист
24

Инв. № подл.	Подп. и дата	Взам. инв. №

Координаты		Расстояние	Дирекционный угол
Х	У		
5 874 388,03	379 021,00		
5 874 415,09	379 037,10	31,48	30°45'30"
5 874 413,20	379 040,63	4	118°6'36"
5 874 396,12	379 030,42	19,9	210°52'44"
5 874 395,38	379 031,73	1,51	119°27'41"
5 874 385,59	379 025,70	11,5	211°37'25"
5 874 388,03	379 021,00	5,3	297°28'58"
5 874 421,60	378 960,22		
5 874 406,10	378 989,55	33,18	117°51'29"
5 874 405,47	378 989,20	0,72	209°14'56"
5 874 399,24	378 999,98	12,45	120°1'45"
5 874 410,08	378 979,71	22,99	298°8'8"
5 874 420,75	378 959,77	22,61	298°8'8"
5 874 421,60	378 960,22	0,97	27°53'50"

S2/23= 1609 кв.м.

Координаты		Расстояние	Дирекционный угол
Х	У		
5 874 330,02	379 341,82		
5 874 329,52	379 345,83	4,04	97°5'48"
5 874 326,43	379 345,85	3,09	179°33'57"
5 874 326,36	379 371,27	25,42	90°10'39"
5 874 331,85	379 372,27	5,58	10°17'10"
5 874 331,89	379 373,55	1,29	88°24'1"
5 874 331,96	379 376,35	2,8	88°24'1"
5 874 326,23	379 375,31	5,83	190°17'10"
5 874 324,82	379 402,46	27,19	92°58'10"
5 874 320,50	379 402,13	4,34	184°22'57"
5 874 322,42	379 341,89	60,28	271°50'0"
5 874 322,45	379 341,89	0,02	359°33'57"
5 874 322,45	379 341,86	0,02	270°10'39"
5 874 330,02	379 341,82	7,57	359°41'50"
5 874 505,03	379 368,84		
5 874 488,31	379 402,45	37,54	116°26'16"
5 874 484,98	379 425,31	23,1	98°17'53"
5 874 480,80	379 426,24	4,28	167°25'28"
5 874 484,12	379 403,48	23	278°17'53"
5 874 400,73	379 388,75	84,68	190°0'51"
5 874 396,20	379 410,54	22,25	101°45'21"
5 874 450,81	379 418,72	55,22	8°31'15"
5 874 478,49	379 425,97	28,61	14°41'30"
5 874 469,47	379 424,94	9,08	186°33'28"
5 874 392,12	379 410,52	78,68	190°33'40"
5 874 396,79	379 388,05	22,95	281°45'21"

Инв. № подл.	Подп. и дата	Взам. инв. №

Координаты		Расстояние	Дирекционный угол
Х	У		
5 874 390,53	379 386,39	6,48	194°47'7"
5 874 429,03	379 392,16	38,93	8°31'18"
5 874 460,85	379 396,25	32,08	7°19'6"
5 874 464,17	379 396,13	3,33	357°57'17"
5 874 484,03	379 399,90	20,22	10°44'48"
5 874 485,02	379 400,09	1,01	10°44'48"
5 874 501,00	379 367,94	35,91	296°25'46"
5 874 505,03	379 368,84	4,12	12°41'47"
5 874 453,82	378 962,63		
5 874 451,37	378 968,17	6,06	113°51'38"
5 874 443,43	378 983,41	17,19	117°30'34"
5 874 440,64	378 988,79	6,06	117°30'34"
5 874 431,56	379 006,26	19,69	117°26'42"
5 874 415,09	379 037,10	34,97	118°6'36"
5 874 413,20	379 040,63	4	118°6'36"
5 874 408,33	379 049,75	10,34	118°6'36"
5 874 407,10	379 049,77	1,23	178°53'58"
5 874 423,43	379 016,68	36,9	296°15'52"
5 874 399,24	378 999,98	29,39	214°36'58"
5 874 410,08	378 979,71	22,99	298°8'8"
5 874 412,13	378 980,80	2,32	28°12'25"
5 874 403,03	378 997,77	19,25	118°12'25"
5 874 425,36	379 013,15	27,12	34°33'52"
5 874 453,82	378 962,63	57,99	299°23'50"
5 874 522,16	379 364,45		
5 874 501,63	379 416,40	55,86	111°33'23"
5 874 500,53	379 417,32	1,44	140°11'40"
5 874 495,91	379 420,09	5,39	149°2'10"
5 874 515,04	379 371,10	52,6	291°20'1"
5 874 516,46	379 371,42	1,46	12°41'47"
5 874 522,16	379 364,45	9	309°13'14"
5 874 558,25	379 359,24		
5 874 563,92	379 361,73	6,19	23°40'47"
5 874 568,76	379 363,06	5,02	15°20'38"
5 874 569,78	379 362,82	1,05	346°41'15"
5 874 579,63	379 367,61	10,96	25°56'37"
5 874 578,33	379 369,91	2,64	119°35'9"
5 874 580,21	379 372,34	3,07	52°19'52"
5 874 551,36	379 358,19	32,13	206°7'51"
5 874 558,25	379 359,24	6,97	8°41'44"
5 874 676,39	379 500,73		
5 874 678,48	379 503,29	3,3	50°51'46"
5 874 675,21	379 505,95	4,22	140°51'43"
5 874 673,18	379 504,03	2,79	223°33'31"
5 874 676,39	379 500,73	4,61	314°13'48"


Изм. № подл.	Подп. и дата	Изм. № докл.	Создано					



Условные обозначения:


- S1** - граница земельного участка образованного из земель, находящихся в государственной или муниципальной собственности, под автомобильную дорогу
- S2** - граница полосы отвода автомобильной дороги, поставленная на государственный кадастровый учет
- S3** - граница части земельного участка третьих лиц, поставленных на государственный кадастровый учет
- S4** - граница земельного участка третьих лиц, поставленных на государственный кадастровый учет
- A1** - размещение существующих объектов дорожного сервиса
- P1** - граница части земельного участка, под размещение проектируемых рекламных конструкций
- ОЗГ** - охранный зона газопроводов
- ОЗЛЭП** - охранный зона ЛЭП
- ОЗВ** - водоохранная зона
- ОЗК** - охранный зона кабеля связи
- ОЗВВ** - охранный зона водопроводов
- ОЗКА** - охранный зона канализации
- 63:17:0701005:5** - кадастровый номер участка
- 63:17:0603007** - кадастровый номер квартала
- ГК** - граница кадастровых кварталов
- ГП** - граница населенных пунктов
- ГР** - граница поселений
- ГД** - граница районов
- ГКЛ** - обозначение красных линий
- ГПД** - граница придорожной полосы
- 1** - поворотная точка земельного участка, образованного из земель, находящихся в государственной или муниципальной собственности под автомобильную дорогу и рекламные конструкции
- 1** - номер поворотной точки земельного участка, образованного из земель, находящихся в государственной или муниципальной собственности под автомобильную дорогу и рекламные конструкции

Схема расположения листов:

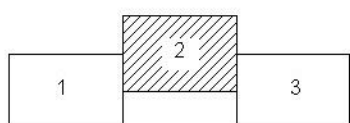



Технико - экономические показатели дороги.
Категория дороги IV
Протяженность дороги 3,972км
Число полос движения 2 шт.
Ширина проезжей части 6м
Высота насыпи 1,5 м
Покровение дороги асфальтобетонное

Государственный контракт от 16.08.2013 №72-1/34					
Автомобильная дорога общего пользования межмуниципального значения в Самарской области «Самара - Большая Черниговка» - Lopatino, расположенная в муниципальном районе Волжский Самарской области					
Изм.	Колуч.	Лист	№ док.	Подпись	Дата
Геодезист	Кузнецов				
Составил	Саминкова				
Проверил	Баранова				
Проект межевания территории				Стадия	Лист
Чертеж межевания территории М 1:2 000				П	2
				3	

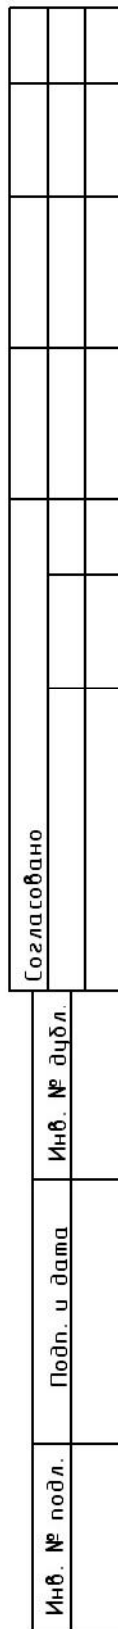

- - граница кадастровых кварталов
-  - граница населенных пунктов
- - граница поселений
- - граница районов
-  - обозначение красных линий
- - граница придорожной полосы

- Схема розположення листів:

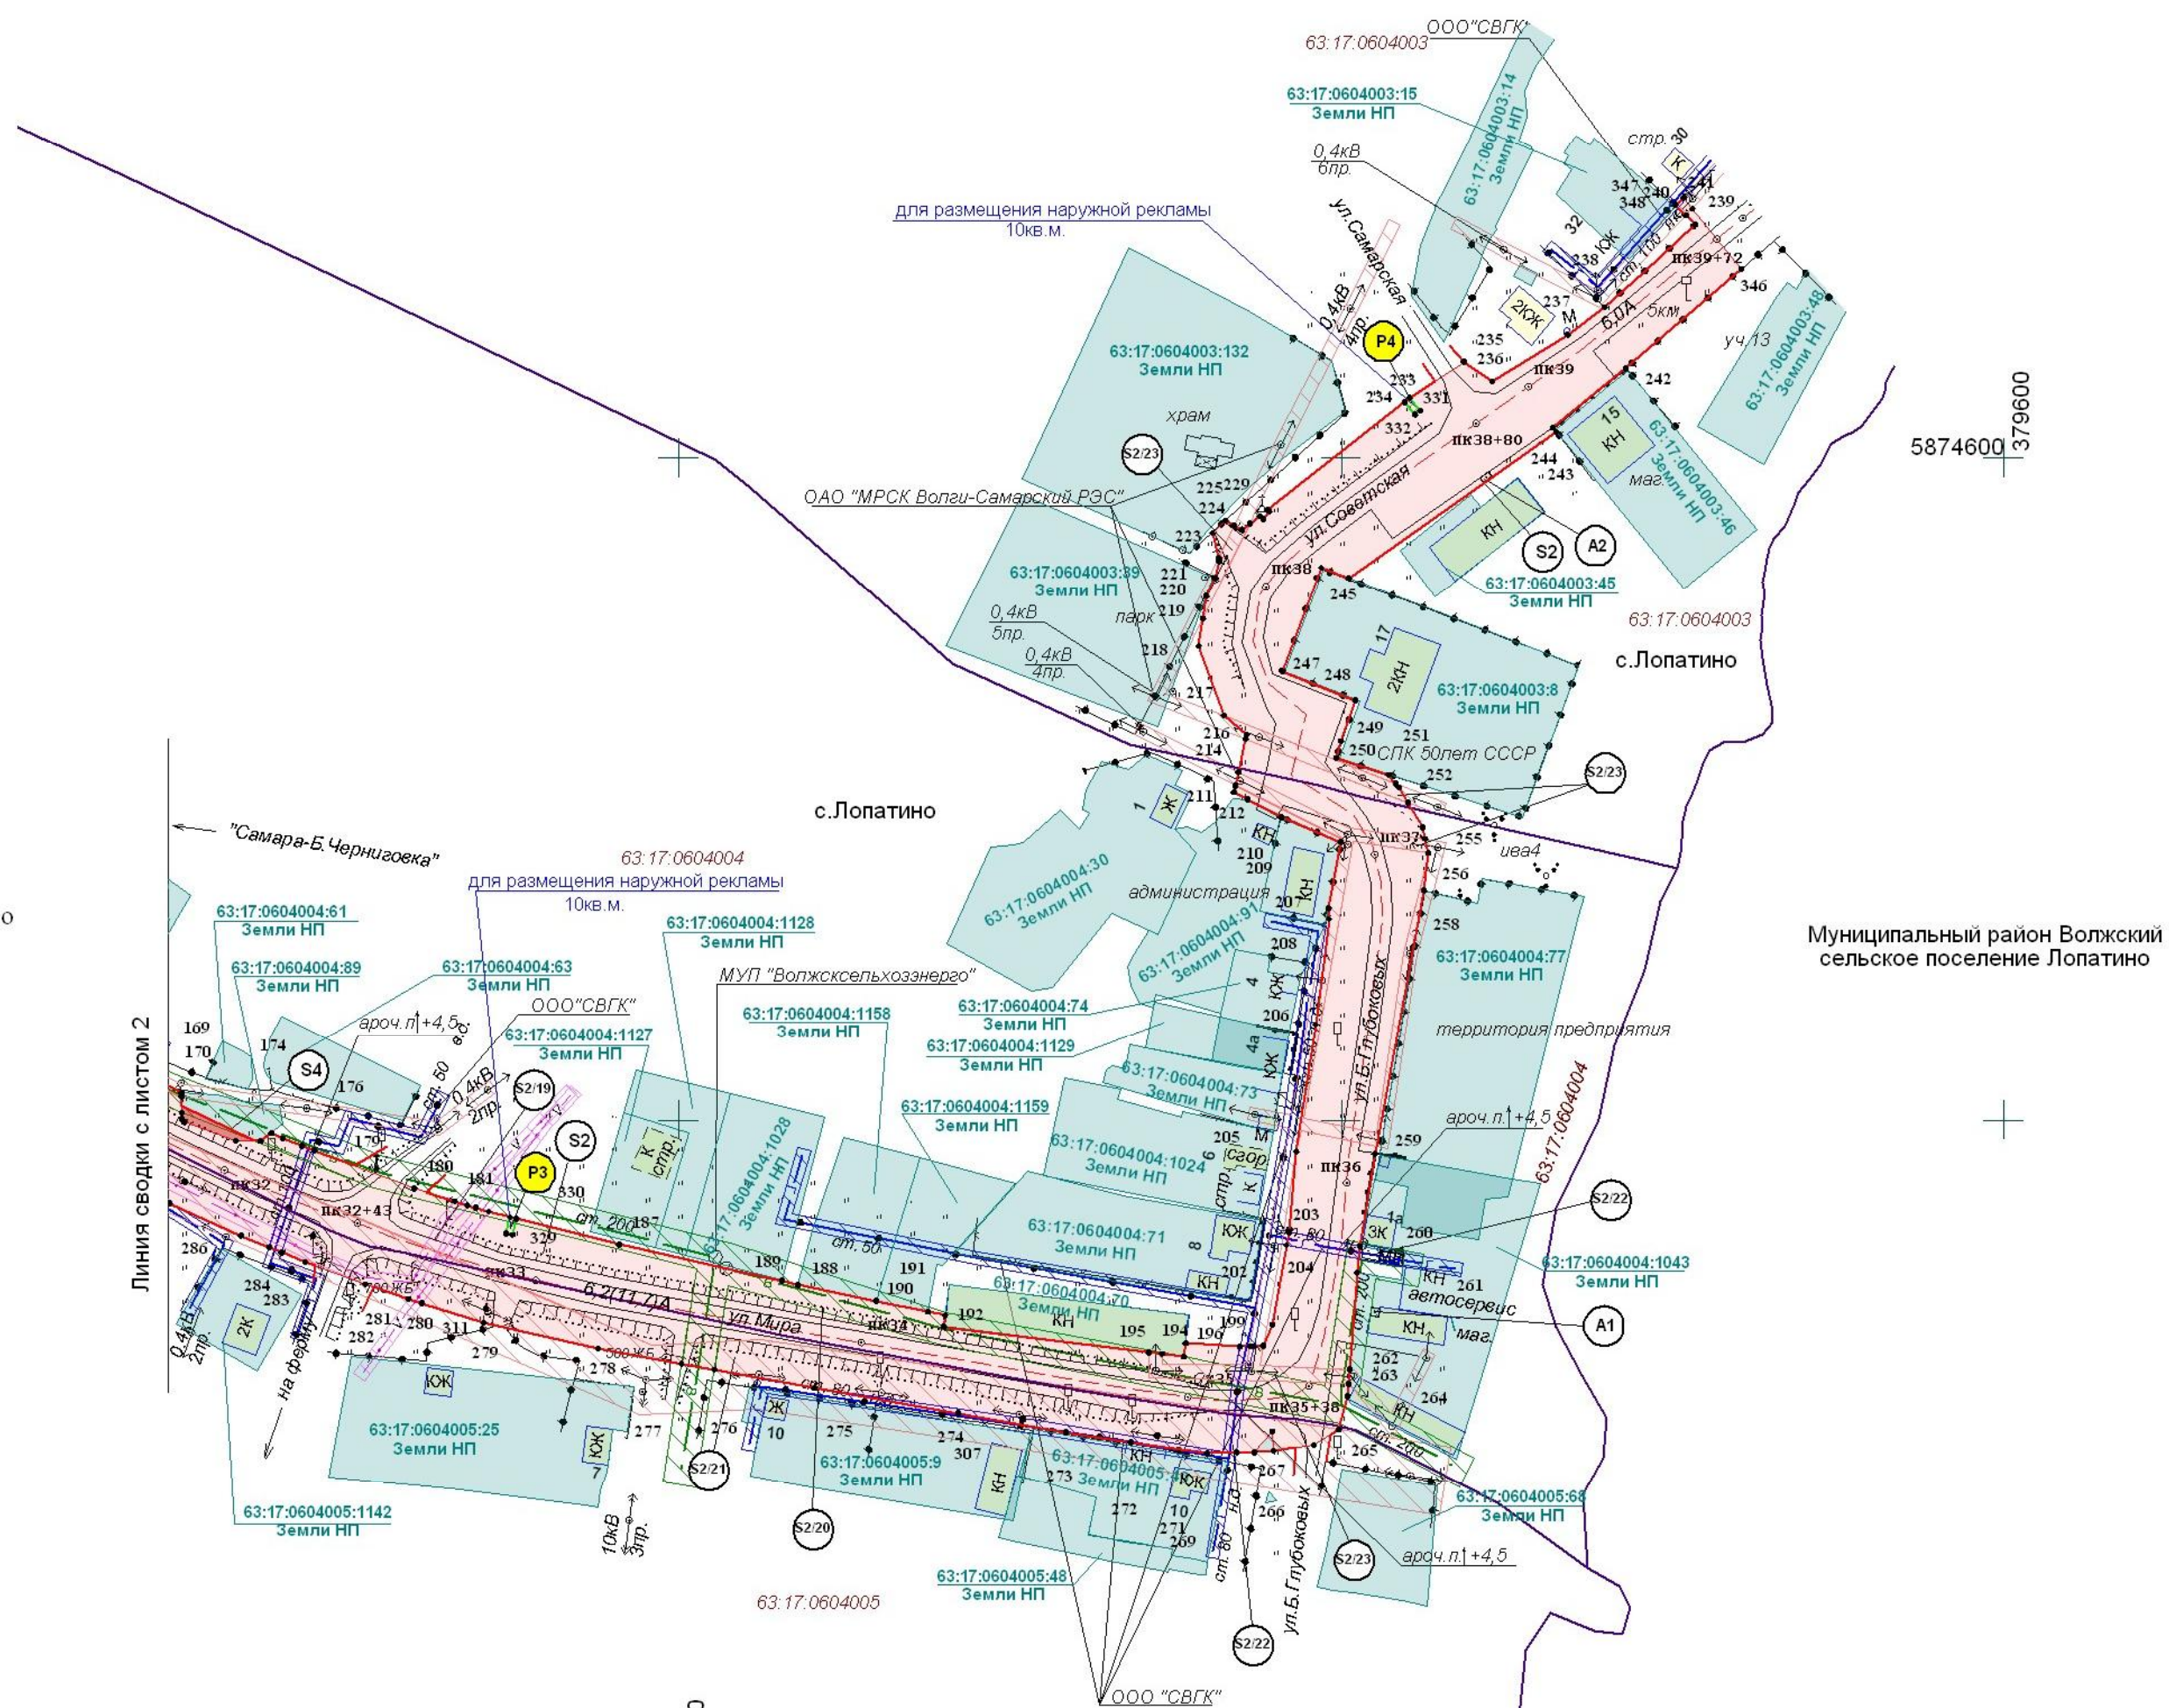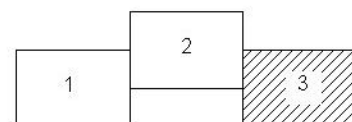

Технико - экономические показатели дороги.	
Категория дороги	IV
Протяженность дороги	3,972км
Число полос движения	2 шт.
Ширина проезжей части	6м
Высота насыпи	1,5 м
Покрывтие дороги	асфальтобетонное

						Государственный контракт от 16.08.2013 № 72-1/34
						Автомобильная дорога общего пользования межмуниципального значения в Самарской области «Самара – Большая Черниговка» – Лопатино, расположенная в муниципальном районе Волжский Самарской области
Изм.	Кол.уч.	Лист	№ док.	Подпись	Дата	
Геоземизит	Кузнецов					Проект межевания территории
Составил	Сотникова					Стадия
Проверил	Баранова					Лист
						З
						Чертеж межевания территории М 1:2 000
						000«Терра»