

ОБЩЕСТВО С ОГРАНИЧЕННОЙ ОТВЕТСТВЕННОСТЬЮ

«Терра»

Заказчик: Министерство транспорта и автомобильных
дорог Самарской области.

Гос. контракт № 72-1/34
от 16.08.2013г.
Экз. №

ПРОЕКТ ПЛАНИРОВКИ ТЕРРИТОРИИ

в целях определения границ полосы отвода автомобильной дороги
общего пользования межмуниципального значения в Самарской
области «Самара-Большая Черниговка» – Озерки, расположенной
в муниципальном районе Волжский Самарской области, и размещения
объектов дорожного сервиса.

Книга 3. Проект межевания территории.

Директор ООО «Терра»

Главный инженер



Г.С. Радионов

А.С. Доронин

г. Самара
2013г.

№	Наименование	Стр.
1	2	3
	Состав проекта	
Текстовая часть		
1	Перечень земельных участков, занимаемых автомобильной дорогой	4
2	Перечень земельных участков на правах третьих лиц	5
3	Каталоги координат земельных участков, образованных из земель, находящихся в государственной или муниципальной собственности	6
4	Каталоги координат границ частей земельного участка, под размещение проектируемых рекламных конструкций	8
5	Каталоги координат частей земельных участков третьих лиц, поставленных на государственный кадастровый учет	9
6	Каталоги координат охранных зон инженерных коммуникаций	10
Графическая часть		
Чертеж планировки территории		
	Чертеж межевания территории М 1:2000	

Инва. №	Подп. и дата	Взам. инв.

Изм.	Кол.уч	Лист	№ док.	Подп.	Дата

**Проект межевания
Содержание**

Состав проекта

Проект планировки территории в целях определения границы полосы отвода дороги общего пользования межмуниципального значения в Самарской области «Самара-Большая Черниговка»-Озерки, расположенной в муниципальном районе Волжский Самарской области, и размещения объектов дорожного сервиса.

Обозначение	Наименование	Примечание
Книга 1	Проект планировки территории Основная часть	
Книга 2	Проект планировки территории Материалы по обоснованию	
Книга 3	Проект межевания территории	

Инва. № подл.	Подп. и дата	Взам. инв. №

						Проект межевания территории	Лист
							3
Изм.	Кол.уч	Лист	№ док.	Подп.	Дата		

1. Перечень земельных участков, занимаемых автомобильной дорогой

Общая площадь частей земельных участков рекламных конструкций под планируемое предоставление в пользование – 32 кв.м

Часть земельного участка под размещение рекламных конструкций - 32 кв.м

Собщ. земельных участков – 108624 кв.м.

из них:

в границах сельского поселения Подъем-Михайловка - 108624 кв.м

1. Земли промышленности, энергетики, транспорта, связи, радиовещания, телевидения, информатики, земли для обеспечения космической деятельности, земли обороны, безопасности и земли иного специального назначения - 70698 кв.м

S1 (Земельный участок) - 70698 кв.м

Особый режим использования земли:

S1/1 (охранная зона кабеля связи) - 816 кв.м

S1/2 (охранная зона ЛЭП 10 кВ 3 пр.) - 4054 кв.м

S1/3 (охранная зона газопровода) - 82 кв.м

S1/4 (охранная зона ЛЭП 10 кВ 3 пр.) - 501 кв.м

S1/5 (охранная зона кабеля связи) - 144 кв.м

2. Земли населенных пунктов - 37926 кв.м

п. Озерки

S2 (Земельный участок) - 33007 кв.м

Особый режим использования земли:

S2/1 (охранная зона ЛЭП 10 кВ 3 пр.) - 676 кв.м

S2/2 (охранная зона кабеля связи) - 2140 кв.м

п. Дудачный

S3 (Земельный участок) - 4919 кв.м

Особый режим использования земли:

S3/1 (охранная зона ЛЭП 10 кВ 3 пр.) - 628 кв.м

S3/2 (охранная зона кабеля связи) - 912 кв.м

3. Часть земельного участка под размещение рекламных конструкций:

P1 (под размещение наружной рекламы) –12 кв.м

Взам. инв. №	
Подп. и дата	
Инв. № подл.	

						Проект межевания территории	Лист
							4
Изм.	Кол.уч	Лист	№ док.	Подп.	Дата		

Р2 (под размещение наружной рекламы) –10 кв.м

Р3 (под размещение наружной рекламы) –10 кв.м

2.Перечень земельных участков на правах третьих лиц:

в границах сельского поселения Подъем-Михайловка - 11364 кв.м

1. Земли сельскохозяйственного назначения - 11364 кв.м

S4 (часть участка в границах участка с кадастровым номером (63:17:2301002:26, ЕЗ 63:17:0000000:573) - 73 кв.м

S5 (часть участка в границах участка с кадастровым номером (63:17:2301002:25, ЕЗ 63:17:0000000:573) - 6983 кв.м

S6 (часть участка в границах участка с кадастровым номером (63:17:2301001:96, ЕЗ 63:17:0000000:573) - 4308 кв.м

Инв. № подл.	Подп. и дата	Взам. инв. №	Проект межевания территории						Лист
			Изм.	Кол.уч	Лист	№ док.	Подп.	Дата	5

**Каталоги координат земельных участков, образованных из земель, находящихся
в государственной или муниципальной собственности**

Продолжение S1

Назв. точки	70 698		Расстояние	Дирекцион-ный угол
	С=1	кв.м.		
Координаты				
X	Y			
1	5 838 870,24	398 654,45	7,31	101°43'15"
2	5 838 868,76	398 661,60	3,62	101°47'53"
3	5 838 868,02	398 665,15	6,01	179°20'34"
4	5 838 862,01	398 665,22	12,95	101°25'51"
5	5 838 859,45	398 677,91	5,92	359°17'21"
6	5 838 865,37	398 677,84	38,25	101°49'26"
340	5 838 857,53	398 715,28	2,08	101°49'26"
7	5 838 857,10	398 717,31	29,06	102°8'29"
8	5 838 850,99	398 745,73	11,89	102°49'49"
9	5 838 848,35	398 757,32	4,33	102°49'49"
10	5 838 847,39	398 761,54	68,54	102°49'49"
11	5 838 832,17	398 828,37	41,01	102°48'43"
12	5 838 823,08	398 868,36	42,02	103°0'26"
13	5 838 813,62	398 909,30	91,46	102°39'20"
14	5 838 793,58	398 998,54	85,18	102°45'22"
15	5 838 774,77	399 081,62	50,19	102°53'56"
16	5 838 763,57	399 130,54	74,93	102°40'24"
17	5 838 747,13	399 203,65	29,58	103°3'14"
342	5 838 740,45	399 232,47	35,37	97°18'12"
400	5 838 735,95	399 267,55	2,23	90°0'0"
401	5 838 735,95	399 269,78	3,00	73°18'33"
402	5 838 736,81	399 272,65	3,34	81°31'53"
403	5 838 737,30	399 275,96	4,08	104°42'1"
404	5 838 736,27	399 279,90	4,37	123°27'50"
405	5 838 733,86	399 283,55	7,86	131°49'30"
406	5 838 728,62	399 289,40	10,81	109°7'9"
18	5 838 725,08	399 299,61	10,66	102°24'38"
19	5 838 722,79	399 310,03	4,04	102°24'38"
20	5 838 721,92	399 313,98	13,65	102°24'38"
21	5 838 718,98	399 327,31	63,76	103°26'21"
22	5 838 704,17	399 389,33	12,37	102°49'43"
300	5 838 701,42	399 401,39	5,50	17°15'26"
301	5 838 706,67	399 403,02	2,00	107°13'44"
302	5 838 706,08	399 404,93	5,27	197°20'54"
303	5 838 701,05	399 403,36	44,18	102°30'2"
23	5 838 691,49	399 446,49	94,42	102°39'36"
24	5 838 670,79	399 538,62	89,34	103°21'19"
25	5 838 650,16	399 625,55	27,92	105°33'7"
26	5 838 642,67	399 652,45	6,42	107°4'16"
27	5 838 640,79	399 658,58	10,72	107°4'16"
28	5 838 637,64	399 668,83	18,81	109°48'50"
29	5 838 631,26	399 686,53	27,50	112°54'31"
30	5 838 620,56	399 711,86	10,91	196°55'10"
31	5 838 610,12	399 708,68	20,07	104°33'29"
32	5 838 605,08	399 728,11	72,52	122°1'42"
33	5 838 566,62	399 789,59	75,67	129°39'60"
34	5 838 518,33	399 847,85	65,71	134°1'48"
35	5 838 472,67	399 895,10	78,08	138°16'15"
36	5 838 414,40	399 947,06	92,70	139°21'44"
37	5 838 344,06	400 007,44	62,78	132°37'47"
38	5 838 301,53	400 053,63	57,10	122°13'37"
39	5 838 271,08	400 101,93	57,81	110°44'32"
40	5 838 250,61	400 155,99	61,66	105°48'39"
41	5 838 233,81	400 215,32	1 309,45	92°18'28"
42	5 838 181,08	401 523,71	72,28	102°40'28"
43	5 838 165,22	401 594,22	46,55	113°47'15"
44	5 838 146,44	401 636,82	10,28	113°47'15"
45	5 838 142,30	401 646,23	12,09	77°38'7"
46	5 838 144,89	401 658,04	3,10	77°38'7"
47	5 838 145,55	401 661,06	24,00	77°38'7"
48	5 838 150,69	401 684,50	12,70	141°22'44"
49	5 838 140,76	401 692,43	12,68	225°0'54"
50	5 838 131,80	401 683,46	26,79	224°51'26"
51	5 838 112,81	401 664,57	7,09	293°5'8"
52	5 838 115,59	401 658,04	22,80	293°5'8"
53	5 838 124,53	401 637,06	47,95	293°5'8"
54	5 838 143,33	401 592,96	88,23	283°50'58"
55	5 838 164,45	401 507,29	1 076,74	272°3'39"
56	5 838 203,17	400 431,25	220,75	272°8'2"
57	5 838 211,39	400 210,65	65,59	280°18'7"
58	5 838 223,12	400 146,12	67,79	293°27'33"
59	5 838 250,11	400 083,93	57,85	306°45'3"
60	5 838 284,72	400 037,58	57,47	310°1'52"
61	5 838 321,68	399 993,58	111,11	318°54'2"
62	5 838 405,41	399 920,54	14,15	319°55'42"
63	5 838 416,24	399 911,43	53,35	319°18'45"
64	5 838 456,69	399 876,65	33,90	316°18'19"
65	5 838 481,21	399 853,22	2,28	313°0'12"
66	5 838 482,76	399 851,56	12,22	317°57'7"
67	5 838 491,84	399 843,38		

Назв. точки	Координаты		Расстояние	Дирекцион-ный угол
	X	Y		
68	5 838 550,51	399 776,49	88,97	311°15'33"
69	5 838 575,14	399 742,46	42,02	305°54'5"
70	5 838 599,79	399 697,87	50,95	298°55'36"
71	5 838 624,43	399 625,11	76,81	288°42'43"
72	5 838 660,81	399 473,73	155,69	283°30'46"
73	5 838 698,11	399 327,05	151,35	284°16'2"
74	5 838 702,41	399 307,85	19,68	282°37'42"
75	5 838 703,29	399 303,95	4,00	282°37'42"
76	5 838 824,53	398 762,80	554,56	282°37'42"
77	5 838 825,09	398 760,27	2,59	282°37'42"
78	5 838 815,09	398 759,26	10,05	185°45'23"
79	5 838 815,38	398 757,98	1,32	282°49'49"
80	5 838 819,75	398 738,81	19,66	282°49'49"
81	5 838 826,45	398 707,68	31,84	282°8'29"
82	5 838 832,64	398 678,04	30,28	281°47'49"
83	5 838 844,16	398 678,17	11,52	0°38'22"
84	5 838 845,62	398 667,27	11,00	277°39'27"
85	5 838 834,89	398 667,24	10,73	180°11'0"
86	5 838 837,55	398 654,51	13,00	281°47'49"
1	5 838 870,24	398 654,45	32,70	359°52'58"

Инв. № подл.	Подп. и дата	Взам. инв. №

Изм.	Кол.уч.	Лист	№ док.	Подпись	Дата
------	---------	------	--------	---------	------

Проект межевания территории

**Каталоги координат земельных участков, образованных из земель, находящихся
в государственной или муниципальной собственности**

S=2		33 007		кв.м.	Расстояние	Дирекцион- ный угол
Назв. точки	Координаты		Х	У		
51	5 838 112,81	401 664,57			26,79	44°51'26"
50	5 838 131,80	401 683,46			20,34	124°54'52"
91	5 838 120,15	401 700,15			38,50	132°7'11"
92	5 838 094,34	401 728,70			21,15	137°19'55"
93	5 838 078,78	401 743,04			18,86	144°7'30"
94	5 838 063,50	401 754,09			12,71	149°8'45"
95	5 838 052,59	401 760,61			10,64	155°10'14"
96	5 838 042,93	401 765,08			31,08	159°31'51"
97	5 838 013,81	401 775,95			37,30	171°12'27"
98	5 837 976,95	401 781,65			73,07	175°45'10"
99	5 837 904,09	401 787,06			46,32	176°45'37"
100	5 837 857,84	401 789,68			60,72	176°7'24"
101	5 837 797,26	401 793,78			58,50	176°20'24"
102	5 837 738,88	401 797,52			8,40	176°1'15"
103	5 837 730,50	401 798,10			2,91	99°10'58"
344	5 837 730,04	401 800,98			4,10	99°10'58"
345	5 837 729,38	401 805,02			0,93	99°10'58"
104	5 837 729,23	401 805,94			5,02	177°51'13"
346	5 837 724,22	401 806,13			8,40	177°51'13"
105	5 837 715,82	401 806,44			2,10	261°19'28"
347	5 837 715,51	401 804,37			5,23	261°19'28"
106	5 837 714,72	401 799,20			10,98	176°8'28"
308	5 837 703,77	401 799,94			0,95	87°59'44"
309	5 837 703,80	401 800,89			2,00	177°54'0"
310	5 837 701,80	401 800,96			0,86	267°59'44"
311	5 837 701,77	401 800,11			22,75	176°2'35"
331	5 837 679,08	401 801,68			44,88	176°1'15"
107	5 837 634,30	401 804,79			32,06	175°22'56"
108	5 837 602,34	401 807,37			37,66	173°3'38"
109	5 837 564,95	401 811,92			11,97	172°2'40"
348	5 837 553,10	401 813,58			68,88	172°2'40"
110	5 837 484,88	401 823,11			56,32	172°15'2"
111	5 837 429,08	401 830,71			21,11	172°48'7"
112	5 837 408,13	401 833,35			22,79	172°57'43"
113	5 837 385,52	401 836,14			1,72	172°57'43"
350	5 837 383,81	401 836,36			74,47	173°49'47"
114	5 837 309,76	401 844,36			8,21	170°9'6"
115	5 837 301,68	401 845,76			10,39	175°42'24"
116	5 837 291,31	401 846,54			9,48	179°30'11"
117	5 837 281,84	401 846,62			57,65	175°53'48"
118	5 837 224,33	401 850,75			49,00	177°1'41"
349	5 837 175,39	401 853,29			6,44	177°1'41"
119	5 837 168,97	401 853,62			51,17	177°21'27"
120	5 837 117,85	401 855,98			2,86	270°44'40"
351	5 837 117,89	401 853,12			26,68	270°44'40"
352	5 837 118,24	401 826,44			2,51	270°44'40"
121	5 837 118,27	401 823,93			49,18	357°21'27"
122	5 837 167,40	401 821,66			31,11	357°1'41"
253	5 837 198,47	401 820,05			23,92	357°1'41"
123	5 837 222,35	401 818,81			57,19	355°53'48"
124	5 837 279,40	401 814,72			19,37	355°21'52"
125	5 837 298,70	401 813,15			4,63	78°44'29"
126	5 837 299,61	401 817,69			2,09	104°1'46"
127	5 837 299,10	401 819,71			32,38	354°3'20"
128	5 837 331,31	401 816,36			17,67	353°50'7"
129	5 837 348,88	401 814,46			12,45	352°55'5"
130	5 837 361,24	401 812,93			2,56	215°1'5"
131	5 837 359,15	401 811,46			1,09	263°6'27"
132	5 837 359,02	401 810,38			3,53	270°0'0"
133	5 837 359,02	401 806,85			21,23	353°49'47"
134	5 837 380,13	401 804,57			27,47	352°57'43"
135	5 837 407,39	401 801,20			21,12	352°41'14"
136	5 837 428,34	401 798,51			30,70	352°15'2"
137	5 837 458,75	401 794,37			24,20	357°22'16"
138	5 837 482,93	401 793,26			2,18	267°20'4"
139	5 837 482,82	401 791,09			78,74	352°2'40"
140	5 837 560,81	401 780,19			38,60	353°3'38"
141	5 837 599,12	401 775,53			19,34	355°22'56"
142	5 837 618,39	401 773,97			28,94	356°11'39"
143	5 837 647,27	401 772,05			10,20	354°40'53"
144	5 837 657,43	401 771,10			79,51	356°1'15"
145	5 837 736,75	401 765,59			58,53	356°20'24"
146	5 837 795,16	401 761,85			60,83	356°7'24"
147	5 837 855,85	401 757,74			27,17	356°49'18"
307	5 837 882,98	401 756,23			3,98	265°41'48"
306	5 837 882,68	401 752,26			2,00	355°36'5"
305	5 837 884,67	401 752,11			4,03	85°36'31"
304	5 837 884,98	401 756,12			17,04	356°38'55"
148	5 837 902,00	401 755,13			71,51	355°45'10"
149	5 837 973,31	401 749,83				

Продолжение S2

Назв. точки	Координаты		Расстояние	Дирекцион- ный угол
	Х	У		
150	5 838 005,68	401 744,82	32,75	351°12'27"
151	5 838 030,60	401 735,52	26,59	339°31'51"
152	5 838 037,62	401 732,27	7,74	335°10'14"
153	5 838 045,89	401 727,34	9,62	329°8'45"
154	5 838 058,49	401 718,22	15,56	324°7'30"
155	5 838 071,58	401 706,16	17,80	317°19'55"
156	5 838 095,07	401 680,18	35,02	312°7'1"
157	5 838 107,09	401 662,96	21,00	304°54'52"
158	5 838 108,63	401 660,35	3,03	300°29'59"
51	5 838 112,81	401 664,57	5,94	45°16'10"

S=3		4 919		кв.м.	Расстояние	Дирекцион- ный угол
Назв. точки	Координаты		Х	У		
121	5 837 118,27	401 823,93			2,51	90°44'40"
352	5 837 118,24	401 826,44			26,68	90°44'40"
351	5 837 117,89	401 853,12			2,86	90°44'40"
120	5 837 117,85	401 855,98			13,76	177°21'27"
160	5 837 104,11	401 856,62			80,56	177°50'20"
161	5 837 023,60	401 859,66			7,09	178°12'42"
165	5 837 016,52	401 859,88			17,31	179°36'56"
166	5 836 999,21	401 859,99			14,40	179°33'33"
167	5 836 984,81	401 860,10			0,30	179°33'33"
168	5 836 984,51	401 860,11			6,57	169°2'45"
355	5 836 978,06	401 861,35			3,76	169°2'45"
169	5 836 974,37	401 862,07			11,25	180°7'9"
170	5 836 963,11	401 862,05			3,49	180°4'6"
316	5 836 959,63	401 862,04			1,63	270°51'4"
321	5 836 959,65	401 860,41			4,00	270°51'4"
322	5 836 959,71	401 856,41			16,46	270°51'4"
317	5 836 959,95	401 839,95			7,14	0°25'2"
174	5 836 967,10	401 840,00			5,88	0°25'2"
175	5 836 972,97	401 840,05			5,87	270°38'31"
176	5 836 973,04	401 834,18			2,50	3°19'38"
177	5 836 975,53	401 834,32			2,32	273°19'38"
320	5 836 975,66	401 832,01			2,82	273°19'38"
178	5 836 975,83	401 829,19			5,59	349°2'45"
179	5 836 981,32	401 828,13			9,27	359°33'33"
180	5 836 990,59	401 828,06			8,39	359°33'33"
181	5 836 998,98	401 827,99			18,31	359°36'56"
182	5 837 017,30	401 827,87			85,53	357°50'20"
183	5 837 102,77	401 824,65			15,52	357°21'27"
121	5 837 118,27	401 823,93				
172	5 836 974,41	401 857,39			5,02	155°2'55"
171	5 836 969,86	401 859,51			2,57	270°57'43"
173	5 836 969,90	401 856,93			1,63	270°57'43"
318	5 836 969,93	401 855,30			4,35	24°58'26"
319	5 836 973,87	401 857,14			0,60	24°58'26"
172	5 836 974,41	401 857,39				
184	5 836 980,71	401 834,70			0,18	90°0'0"
185	5 836 980,71	401 834,88			0,18	180°0'0"
186	5 836 980,53	401 834,88			0,18	270°0'0"
187	5 836 980,53	401 834,70			0,18	0°0'0"
184	5 836 980,71	401 834,70				

Инв. № подл.	Взам. инв. №
	Подп. и дата

Изм.	Кол.уч.	Лист	№ док.	Подпись	Дата
------	---------	------	--------	---------	------

Каталог координат границы части земельного участка, под размещение проектируемых рекламных конструкций

P1		12		кв.м.	Расстояние	Дирекционный угол
Назв. точки	Координаты		Y			
	X	Y				
301	5 838 706,67	399 403,02		2,00	107°13'44"	
302	5 838 706,08	399 404,93		5,27	197°20'54"	
303	5 838 701,05	399 403,36		0,74	197°20'54"	
364	5 838 700,35	399 403,14		2,00	287°17'8"	
363	5 838 700,94	399 401,24		0,50	17°15'26"	
300	5 838 701,42	399 401,39		5,50	17°15'26"	
301	5 838 706,67	399 403,02				

P2		10		кв.м.	Расстояние	Дирекционный угол
Назв. точки	Координаты		Y			
	X	Y				
305	5 837 884,67	401 752,11		5,01	85°36'31"	
360	5 837 885,06	401 757,10		2,01	175°48'21"	
361	5 837 883,05	401 757,25		5,00	265°41'48"	
306	5 837 882,68	401 752,26		2,00	355°36'5"	
305	5 837 884,67	401 752,11				

P3		10		кв.м.	Расстояние	Дирекционный угол
Назв. точки	Координаты		Y			
	X	Y				
357	5 837 703,62	401 795,89		4,05	87°59'44"	
308	5 837 703,77	401 799,94		0,95	87°59'44"	
309	5 837 703,80	401 800,89		2,00	177°54'0"	
310	5 837 701,80	401 800,96		0,86	267°59'44"	
311	5 837 701,77	401 800,11		4,15	267°59'44"	
356	5 837 701,62	401 795,96		2,00	357°54'0"	
357	5 837 703,62	401 795,89				

Инва. № подл.	Подп. и дата	Взам. инв. №

Изм.	Кол.уч.	Лист	№ док.	Подпись	Дата

Проект межевания территории

**Каталоги координат частей земельных участков третьих лиц,
поставленных на государственный кадастровый учет**

S4=73 кв.м.		Расстояние	Дирекцион- ный угол
Координаты			
X	Y		
5 838 845,60	398 667,29		
5 838 844,14	398 678,15	10,96	97°39'27"
5 838 837,12	398 678,07	7,02	180°38'22"
5 838 838,72	398 671,58	6,68	283°50'30"
5 838 838,41	398 667,27	4,33	265°53'57"
5 838 845,60	398 667,29	7,19	0°11'0"

S5=6 983 кв.м.		Расстояние	Дирекцион- ный угол
Координаты			
X	Y		
5 838 118,66	401 650,85		
5 838 112,80	401 664,53	14,88	113°9'45"
5 838 108,64	401 660,33	5,92	225°16'10"
5 838 107,40	401 656,47	4,05	252°11'27"
5 838 110,28	401 655,21	3,14	336°20'13"
5 838 111,56	401 655,36	1,30	6°38'40"
5 838 115,27	401 656,61	3,91	18°47'17"
5 838 118,66	401 650,85	6,69	300°27'4"
5 838 825,07	398 760,29		
5 838 698,09	399 327,05	580,81	102°37'42"
5 838 660,79	399 473,73	151,35	104°16'2"
5 838 624,41	399 625,11	155,69	103°30'46"
5 838 599,77	399 697,86	76,81	108°42'43"
5 838 575,13	399 742,45	50,94	118°55'36"
5 838 563,01	399 759,02	20,53	126°11'31"
5 838 577,23	399 733,44	29,27	299°5'3"
5 838 574,50	399 731,46	3,37	215°57'60"
5 838 572,36	399 730,39	2,40	206°37'9"
5 838 570,13	399 726,38	4,58	240°53'40"
5 838 570,41	399 723,41	2,99	275°25'24"
5 838 570,58	399 721,68	1,74	275°25'24"
5 838 579,47	399 703,90	19,88	296°34'49"
5 838 583,15	399 702,52	3,92	339°23'58"
5 838 589,30	399 703,63	6,25	10°14'39"
5 838 592,03	399 704,11	2,77	10°5'16"
5 838 602,77	399 677,73	28,49	292°9'31"
5 838 602,24	399 676,03	1,78	252°43'47"
5 838 602,08	399 672,88	3,15	267°2'12"
5 838 603,23	399 669,80	3,28	290°27'52"
5 838 605,61	399 667,94	3,02	321°56'54"
5 838 622,16	399 616,70	53,85	287°54'20"
5 838 629,67	399 588,95	28,74	285°8'24"
5 838 628,87	399 587,16	1,96	245°58'7"
5 838 627,91	399 583,30	3,98	256°3'12"
5 838 628,59	399 578,93	4,42	278°52'8"
5 838 629,75	399 577,00	2,25	300°54'60"
5 838 633,26	399 574,97	4,06	329°55'18"
5 838 643,13	399 531,89	44,19	282°54'3"
5 838 653,51	399 490,21	42,95	283°58'59"
5 838 662,92	399 439,43	51,65	280°29'45"
5 838 672,14	399 398,62	41,84	282°43'54"
5 838 672,95	399 394,61	4,09	281°25'48"
5 838 678,20	399 356,91	38,07	277°55'59"
5 838 679,75	399 349,89	7,19	282°28'14"
5 838 684,94	399 333,90	16,81	287°58'49"
5 838 701,34	399 275,21	60,94	285°36'43"
5 838 711,14	399 237,23	39,22	284°27'57"
5 838 719,77	399 196,68	41,46	282°0'41"
5 838 736,90	399 123,38	75,28	283°9'9"
5 838 747,60	399 075,62	48,94	282°37'49"
5 838 756,21	399 034,64	41,87	281°51'48"
5 838 763,99	399 003,59	32,01	284°4'52"
5 838 760,61	399 002,39	3,59	199°28'48"
5 838 758,53	399 000,32	2,94	224°47'2"
5 838 758,77	398 995,13	5,19	272°39'47"
5 838 760,59	398 990,12	5,34	290°0'5"
5 838 763,27	398 989,33	2,79	343°32'24"
5 838 767,50	398 989,89	4,27	7°31'22"
5 838 776,58	398 941,53	49,21	280°38'5"
5 838 785,65	398 902,32	40,24	283°0'56"
5 838 795,69	398 861,20	42,32	283°43'28"
5 838 804,33	398 822,02	40,12	282°26'23"
5 838 818,91	398 759,67	64,04	283°9'33"
5 838 825,07	398 760,29	6,19	5°45'23"

S6=4 308 кв.м.		Расстояние	Дирекцион- ный угол
Координаты			
X	Y		
5 838 210,30	400 799,23		
5 838 210,60	400 818,64	19,42	89°6'49"
5 838 206,48	400 953,21	134,63	91°45'8"
5 838 204,00	401 000,94	47,79	92°58'27"
5 838 202,14	401 050,17	49,26	92°9'43"
5 838 201,02	401 096,70	46,55	91°23'7"
5 838 199,08	401 138,07	41,41	92°41'8"
5 838 197,56	401 190,47	52,43	91°39'40"
5 838 195,56	401 236,71	46,28	92°28'43"
5 838 192,77	401 292,21	55,57	92°52'35"
5 838 191,66	401 339,47	47,27	91°20'44"
5 838 189,38	401 385,02	45,62	92°51'51"
5 838 188,63	401 430,36	45,34	90°56'49"
5 838 187,44	401 474,99	44,65	91°31'43"
5 838 185,95	401 508,75	33,79	92°31'30"
5 838 184,30	401 529,13	20,45	94°37'18"
5 838 180,27	401 556,13	27,30	98°29'39"
5 838 174,91	401 577,19	21,73	104°17'5"
5 838 169,24	401 597,08	20,68	105°53'51"
5 838 155,76	401 631,78	37,23	111°13'41"
5 838 149,18	401 646,68	16,28	113°50'1"
5 838 148,44	401 649,64	3,06	104°8'19"
5 838 148,19	401 652,98	3,35	94°13'16"
5 838 152,03	401 661,38	9,24	65°27'7"
5 838 154,39	401 669,36	8,32	73°29'40"
5 838 155,52	401 676,27	7,00	80°45'10"
5 838 155,52	401 681,43	5,16	90°0'0"
5 838 150,71	401 684,50	5,70	147°25'23"
5 838 145,57	401 661,04	24,02	257°38'7"
5 838 142,32	401 646,23	15,16	257°38'7"
5 838 165,24	401 594,23	56,83	293°47'15"
5 838 181,10	401 523,71	72,28	282°40'28"
5 838 210,30	400 799,23	725,07	272°18'28"
5 838 146,74	401 643,72		
5 838 146,74	401 648,42	4,70	90°0'0"
5 838 146,54	401 648,42	0,20	180°0'0"
5 838 146,54	401 643,72	4,70	270°0'0"
5 838 146,74	401 643,72	0,20	0°0'0"
5 838 620,55	399 711,88		
5 838 616,18	399 718,15	7,64	124°52'56"
5 838 600,92	399 742,62	28,84	121°56'29"
5 838 585,89	399 768,73	30,13	119°56'2"
5 838 561,03	399 804,62	43,65	124°42'23"
5 838 534,30	399 836,46	41,57	130°1'3"
5 838 500,78	399 872,63	49,32	132°49'28"
5 838 476,36	399 896,51	34,15	135°38'17"
5 838 434,05	399 932,62	55,62	139°31'12"
5 838 379,89	399 979,43	71,59	139°9'34"
5 838 377,82	399 984,34	5,32	112°53'23"
5 838 375,63	399 986,72	3,23	132°33'24"
5 838 371,40	399 987,84	4,38	165°5'16"
5 838 369,33	399 987,57	2,09	187°28'0"
5 838 344,07	400 007,45	32,14	141°47'41"
5 838 414,41	399 947,08	92,70	319°21'44"
5 838 472,68	399 895,11	78,08	318°16'15"
5 838 518,35	399 847,87	65,71	314°1'48"
5 838 566,64	399 789,60	75,68	309°39'60"
5 838 605,10	399 728,12	72,52	302°1'42"
5 838 610,14	399 708,71	20,05	284°33'29"
5 838 620,55	399 711,88	10,88	16°55'10"

Инв. № подл.	Подп. и дата	Взам. инв. №				
Изм.	Кол.уч.	Лист	№ док.	Подпись	Дата	

Каталоги координат охранных зон инженерных коммуникаций

Охранная зона кабеля связи

S1/1=816 кв.м.		Расстояние	Дирекционный угол
Координаты			
X	Y		
5 838 857,53	398 715,28	2,08	101°49'26"
5 838 857,10	398 717,31	29,06	102°8'29"
5 838 850,99	398 745,73	11,89	102°49'49"
5 838 848,35	398 757,32	4,33	102°49'49"
5 838 847,39	398 761,54	68,54	102°49'49"
5 838 832,17	398 828,37	41,01	102°48'43"
5 838 823,08	398 868,36	42,02	103°0'26"
5 838 813,62	398 909,30	91,46	102°39'20"
5 838 793,58	398 998,54	85,18	102°45'22"
5 838 774,77	399 081,62	50,19	102°53'56"
5 838 763,57	399 130,54	74,93	102°40'24"
5 838 747,13	399 203,65	29,58	103°3'14"
5 838 740,45	399 232,47	19,03	281°46'44"
5 838 744,33	399 213,84	142,19	282°16'40"
5 838 774,57	399 074,90	172,87	282°46'6"
5 838 812,77	398 906,30	128,83	282°46'9"
5 838 841,25	398 780,66	19,43	283°48'53"
5 838 845,89	398 761,79	2,87	170°26'3"
5 838 843,06	398 762,27	18,54	178°22'12"
5 838 824,53	398 762,80	2,59	282°37'42"
5 838 825,09	398 760,27	10,05	185°45'23"
5 838 815,09	398 759,26	1,32	282°49'49"
5 838 815,38	398 757,98	4,24	13°3'30"
5 838 819,52	398 758,94	23,16	358°22'12"
5 838 842,66	398 758,28	4,32	350°26'3"
5 838 846,93	398 757,56	43,11	283°48'53"
5 838 857,22	398 715,70	0,52	306°15'18"
5 838 857,53	398 715,28		

Охранная зона ЛЭП 10 кВ 3 пр.

S1/2=4 054 кв.м.		Расстояние	Дирекционный угол
Координаты			
X	Y		
5 838 857,10	398 717,31	29,06	102°8'29"
5 838 850,99	398 745,73	11,89	102°49'49"
5 838 848,35	398 757,32	4,33	102°49'49"
5 838 847,39	398 761,54	68,54	102°49'49"
5 838 832,17	398 828,37	41,01	102°48'43"
5 838 823,08	398 868,36	42,02	103°0'26"
5 838 813,62	398 909,30	91,46	102°39'20"
5 838 793,58	398 998,54	85,18	102°45'22"
5 838 774,77	399 081,62	50,19	102°53'56"
5 838 763,57	399 130,54	74,93	102°40'24"
5 838 747,13	399 203,65	29,58	103°3'14"
5 838 740,45	399 232,47	35,37	97°18'12"
5 838 735,95	399 267,55	2,23	90°0'0"
5 838 735,95	399 269,78	0,81	80°55'27"
5 838 736,08	399 270,58	13,98	102°16'36"
5 838 733,10	399 284,24	6,84	130°59'50"
5 838 728,62	399 289,40	5,60	109°36'55"
5 838 726,74	399 294,67	63,70	282°25'32"
5 838 740,45	399 232,47		
5 838 706,67	399 403,02		
5 838 706,08	399 404,93		
5 838 702,77	399 403,89		
5 838 703,20	399 401,96		
5 838 706,67	399 403,02		
5 838 740,45	399 232,47		
5 838 735,95	399 267,55		
5 838 735,95	399 269,78		
5 838 736,08	399 270,58		
5 838 733,10	399 284,24		
5 838 728,62	399 289,40		
5 838 726,74	399 294,67		
5 838 740,45	399 232,47		
5 838 706,67	399 403,02		
5 838 706,08	399 404,93		
5 838 702,77	399 403,89		
5 838 703,20	399 401,96		
5 838 706,67	399 403,02		
5 838 740,45	399 232,47		
5 838 735,95	399 267,55		

Каталоги координат охранных зон инженерных коммуникаций

Охранная зона кабеля связи

S2/2=2 140		кв.м.		Расстояние	Дирекцион- ный угол
Координаты		X	Y		
X	Y				
5 837 679,08	401 801,68			44,88	176°1'15"
5 837 634,30	401 804,79			32,06	175°22'56"
5 837 602,34	401 807,37			24,84	176°30'44"
5 837 577,55	401 808,88			24,90	169°7'41"
5 837 553,10	401 813,58			68,88	172°2'40"
5 837 484,88	401 823,11			56,32	172°15'2"
5 837 429,08	401 830,71			21,11	172°48'7"
5 837 408,13	401 833,35			22,79	172°57'43"
5 837 385,52	401 836,14			84,98	176°25'53"
5 837 300,70	401 841,43			125,87	174°35'41"
5 837 175,39	401 853,29			6,44	177°1'41"
5 837 168,97	401 853,62			51,17	177°21'27"
5 837 117,85	401 855,98			2,86	270°44'40"
5 837 117,89	401 853,12			34,38	357°14'30"
5 837 152,23	401 851,46			148,82	354°35'41"
5 837 300,39	401 837,45			114,73	356°25'53"
5 837 414,90	401 830,30			137,12	351°29'10"
5 837 550,51	401 810,00			27,02	349°7'41"
5 837 577,05	401 804,91			39,65	356°32'42"
5 837 616,63	401 802,52			47,23	358°3'59"
5 837 663,83	401 800,92			10,95	2°47'48"
5 837 674,77	401 801,46			4,31	2°54'27"
5 837 679,08	401 801,68				
5 837 198,47	401 820,05			0,77	143°38'54"
5 837 197,85	401 820,50			21,33	174°8'57"
5 837 176,63	401 822,68			58,51	176°18'43"
5 837 118,24	401 826,44			2,51	270°44'40"
5 837 118,27	401 823,93			49,18	357°21'27"
5 837 167,40	401 821,66			31,11	357°1'41"
5 837 198,47	401 820,05				
5 837 730,04	401 800,98			4,10	99°10'58"
5 837 729,38	401 805,02			0,33	176°35'60"
5 837 729,05	401 805,04			4,96	167°19'0"
5 837 724,22	401 806,13			8,40	177°51'13"
5 837 715,82	401 806,44			2,10	261°19'28"
5 837 715,51	401 804,37			0,65	312°31'26"
5 837 715,94	401 803,89			12,86	347°19'0"
5 837 728,49	401 801,07			1,55	356°35'60"
5 837 730,04	401 800,98				

Охранная зона кабеля связи

S3/2=912		кв.м.		Расстояние	Дирекцион- ный угол
Координаты		X	Y		
X	Y				
5 837 118,27	401 823,93			2,51	90°44'40"
5 837 118,24	401 826,44			89,66	176°18'43"
5 837 028,76	401 832,21			46,93	180°0'0"
5 836 981,83	401 832,21			6,17	181°50'59"
5 836 975,66	401 832,01			2,82	273°19'38"
5 836 975,83	401 829,19			5,31	349°2'45"
5 836 981,05	401 828,18			0,85	1°50'59"
5 836 981,90	401 828,21			46,73	0°0'0"
5 837 028,63	401 828,21			28,75	356°18'43"
5 837 057,32	401 826,36			45,48	357°50'20"
5 837 102,77	401 824,65			15,52	357°21'27"
5 837 118,27	401 823,93				
5 837 117,89	401 853,12			2,86	90°44'40"
5 837 117,85	401 855,98			13,76	177°21'27"
5 837 104,11	401 856,62			80,56	177°50'20"
5 837 023,60	401 859,66			7,09	178°12'42"
5 837 016,52	401 859,88			17,31	179°36'56"
5 836 999,21	401 859,99			14,40	179°33'33"
5 836 984,81	401 860,10			0,30	179°33'33"
5 836 984,51	401 860,11			6,57	169°2'45"
5 836 978,06	401 861,35			18,43	182°56'6"
5 836 959,65	401 860,41			4,00	270°51'4"
5 836 959,71	401 856,41			10,21	2°57'7"
5 836 969,90	401 856,93			2,57	90°57'43"
5 836 969,86	401 859,51			5,02	335°2'55"
5 836 974,41	401 857,39			0,60	204°58'26"
5 836 973,87	401 857,14			30,24	2°46'29"
5 837 004,08	401 858,60			18,98	357°14'30"
5 837 023,04	401 857,69			94,96	357°14'30"
5 837 117,89	401 853,12				

Охранная зона ЛЭП 10 кВ 3 пр.

S3/1=628		кв.м.		Расстояние	Дирекцион- ный угол
Координаты		X	Y		
X	Y				
5 836 990,59	401 828,06			32,56	100°13'6"
5 836 984,81	401 860,10			0,30	179°33'33"
5 836 984,51	401 860,11			6,57	169°2'45"
5 836 978,06	401 861,35			3,76	169°2'45"
5 836 974,37	401 862,07			11,25	180°7'9"
5 836 963,11	401 862,05			22,40	280°14'49"
5 836 967,10	401 840,00			5,88	0°25'2"
5 836 972,97	401 840,05			5,87	270°38'31"
5 836 973,04	401 834,18			2,50	3°19'38"
5 836 975,53	401 834,32			2,32	273°19'38"
5 836 975,66	401 832,01			2,82	273°19'38"
5 836 975,83	401 829,19			5,59	349°2'45"
5 836 981,32	401 828,13			9,27	359°33'33"
5 836 990,59	401 828,06				
5 836 974,41	401 857,39			5,02	155°2'55"
5 836 969,86	401 859,51			2,57	270°57'43"
5 836 969,90	401 856,93			1,63	270°57'43"
5 836 969,93	401 855,30			4,35	24°58'26"
5 836 973,87	401 857,14			0,60	24°58'26"
5 836 974,41	401 857,39				
5 836 980,71	401 834,70			0,18	90°0'0"
5 836 980,71	401 834,88			0,18	180°0'0"
5 836 980,53	401 834,88			0,18	270°0'0"
5 836 980,53	401 834,70			0,18	0°0'0"
5 836 980,71	401 834,70				

Изн. № подл.	Подп. и дата	Взам. инв. №	
--------------	--------------	--------------	--



Условные обозначения:

- 63 - граница земельного участка образованного из земель, находящихся в государственной или муниципальной собственности, под автомобильную дорогу
- граница части земельного участка третьих лиц, поставленных на государственный кадастровый учет
- граница земельного участка третьих лиц, поставленных на государственный кадастровый учет
- размещение существующих объектов дорожного сервиса
- 63 - граница части земельного участка, под размещение проектируемых рекламных конструкций
- оградная зона газопроводов
- оградная зона ЛЭП
- водооградная зона
- оградная зона кабеля связи
- оградная зона водопроводов
- оградная зона канализации

63:17:2301002:23 - кадастровый номер участка
 63:17:2301002 - кадастровый номер квартала

— граница кадастровых кварталов
 — граница населенных пунктов
 — граница поселений
 — обозначение красных линий
 — граница придорожной полосы

• - поворотная точка земельных участков, объектов дорожного сервиса и рекламных конструкций
 I - номер поворотной точки земельных участков, объектов дорожного сервиса и рекламных конструкций


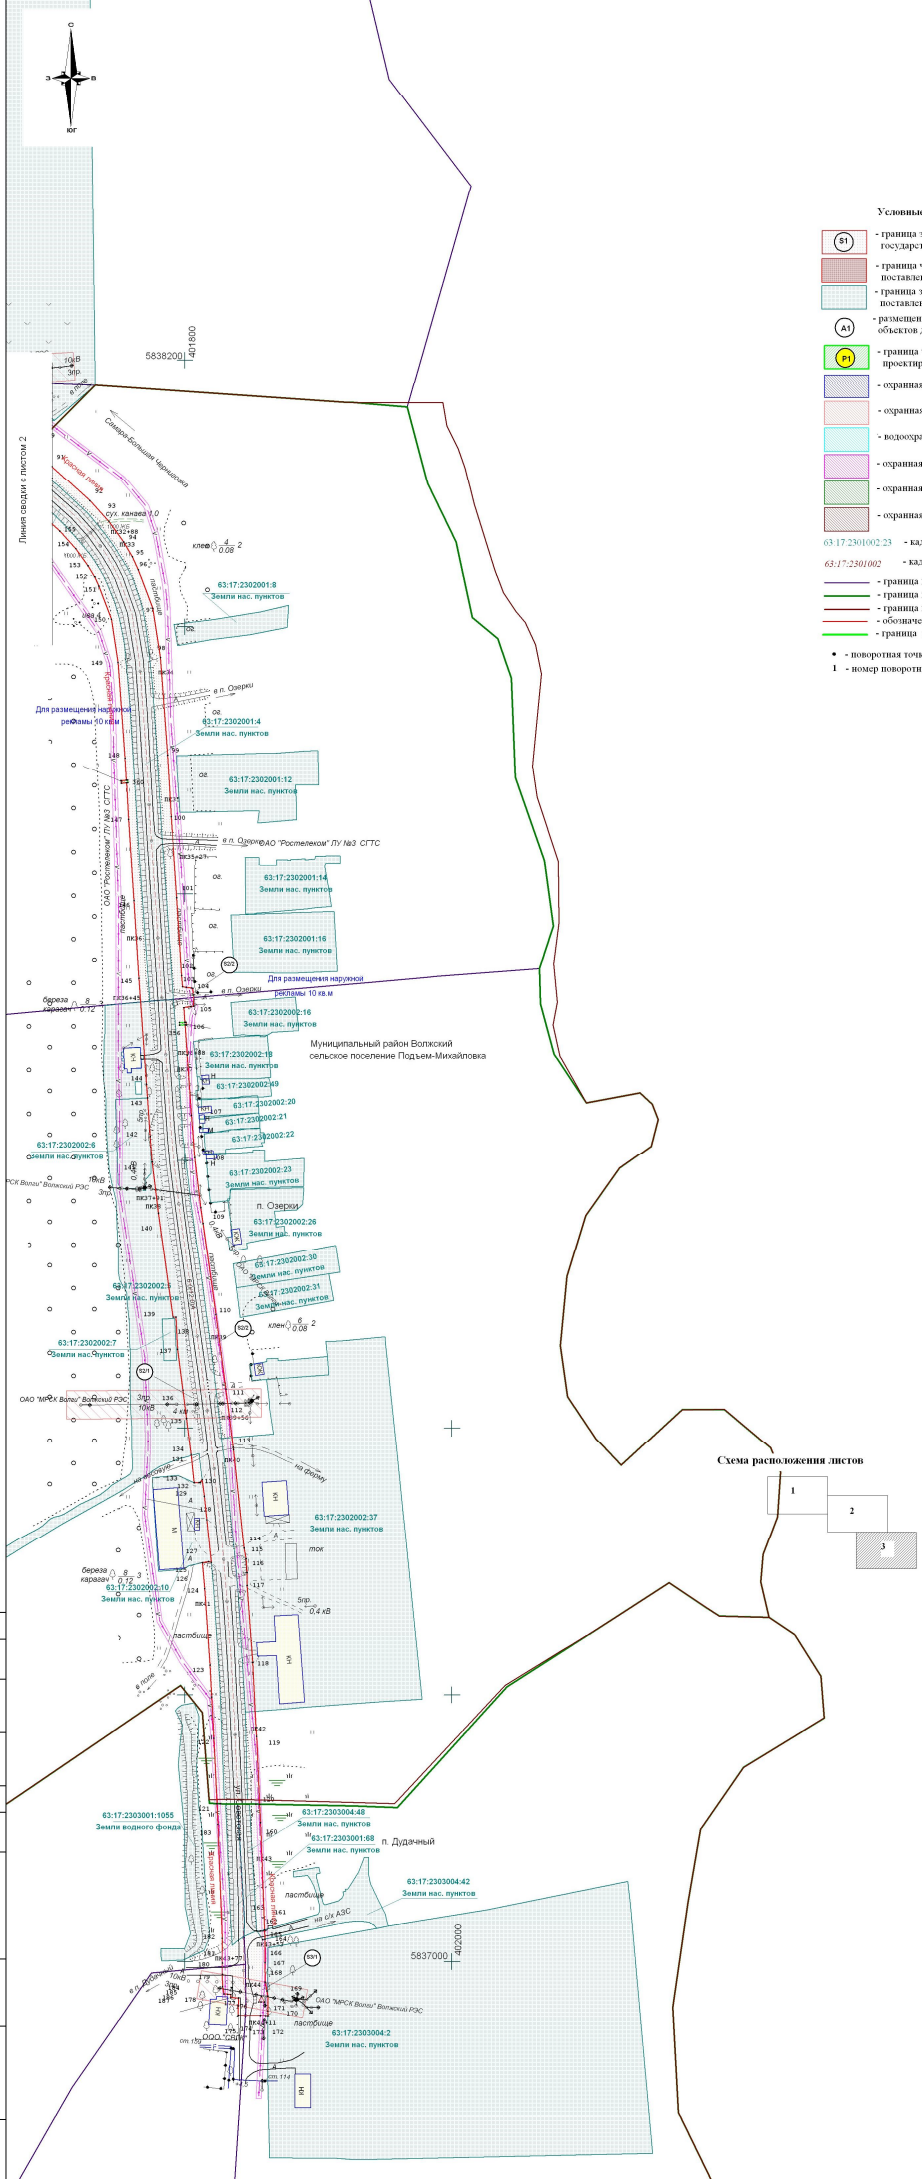


Схема расположения листов

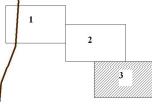

Категория дороги IV
 Протяженность дорог 4 410 км
 Число полос движения 2 шт
 Ширина проезжей части 6 м
 Высота насыпи 1,5 м
 Покрытие дороги асфальтобетонное

Имя, И.Ф.Ф. подл. и фамилия	Составлено
Имя, И.Ф.Ф. подл. и фамилия	Проверено

Государственный контракт от 16.08.2013 №12-1/34					
Акционерная фирма общего пользования муниципального значения в Самарской области «Самара-Большая»-Фирма, расположенная в Муниципальном районе Волжский Самарской области					
Имя	Кол-во	Лист	Факт	Подпись	Дата
Геодизит	Селихов				
Составил	Назарова				
Проверил	Барышова				
Проект нежилой территории				Стандия	Лист
				П	3
Чертеж нежилой территории № 12 000				000 «Терра»	