

ОБЩЕСТВО С ОГРАНИЧЕННОЙ ОТВЕТСТВЕННОСТЬЮ

«Терра»

Заказчик: Министерство транспорта и автомобильных
дорог Самарской области.

Гос. контракт № 72-1/34
от 16.08.2013г.
Экз. №

ПРОЕКТ ПЛАНИРОВКИ ТЕРРИТОРИИ
в целях определения границ полосы отвода
автомобильной дороги общего пользования
межмуниципального значения в Самарской области
«Рождествено-Новинки»-Торновое, расположенной
в муниципальном районе Волжский Самарской области,
и размещения объектов дорожного сервиса

Книга 3. Проект межевания территории.

Директор ООО «Терра»

Главный инженер



Г.С. Радионов

А.С. Доронин

г. Самара
2013г.

№	Наименование	Стр.
1	2	3
Текстовая часть		
	Состав проекта	3
1.	Ведомость занимаемых земель по участку автомобильной дороги	4
2.	Каталог координат земельного участка, образованного из земель, находящихся в государственной или муниципальной собственности (зона размещения автомобильной дороги)	6
3.	Каталог координат части земельного участка под размещение наружной рекламы	8
4.	Каталог координат земельных участков на правах третьих лиц поставленные на государственный кадастровый учет	9
5.	Каталог координат охранных зон	11
Графическая часть		
1	Чертеж межевания территории М 1:2000	-

Инв. №	Подп. и дата	Взам. инв.

						Проект межевания территории Содержание	Лист
							2
Изм.	Кол.уч	Лист	№ док.	Подп.	Дата		

Состав проекта

Проект планировки территории в целях определения границ полосы отвода автомобильной дороги общего пользования межуниципального значения в Самарской области «Рождествено - Новинки» - Торное, расположенной в муниципальном районе Волжский Самарской области, (далее – автомобильная дорога), и размещения объектов дорожного сервиса.

Обозначение	Наименование	Примечание
Книга 1	Проект планировки территории Основная часть	
Книга 2	Проект планировки территории Материалы по обоснованию	
Книга 3	Проект межевания территории	

Инв. № подл.	Подп. и дата	Взам. инв. №							Лист
Изм.	Кол.уч	Лист	№ док.	Подп.	Дата	Проект межевания территории			3

1. Ведомость занимаемых земель по участку автомобильной дороги

1.1 Перечень земельных участков, занимаемых автомобильной дорогой

Общая площадь частей земельных участков рекламных конструкций под планируемое предоставление в пользование – 12 кв.м:

части земельного участка под размещение рекламных конструкций - 12 кв.м

Собщ. земельных участков – 92684 кв.м

из них:

- в границах сельского поселения Рождествено

1. Земельные участки образованные из земель, находящихся в государственной или муниципальной собственности, под размещение автомобильной дороги - 92672 кв.м

1. Земли промышленности, энергетики, транспорта, связи, радиовещания, телевидения, информатики, земли для обеспечения космической деятельности, земли обороны, безопасности и земли иного специального назначения - 79261 кв.м

S1 (земельный участок) – 79261 кв.м

Особый режим использования земли:

S1/1 (охранная зона нефтепровода) – 1168 кв.м

S1/2 (охранная зона ЛЭП 10 кВ; 3 пр.) – 10984 кв.м

S1/3 (охранная зона объектов культурного наследия) – 7478 кв.м

S1/4 (охранная зона газопровода) – 2192 кв.м

S1/5 (охранная зона ЛЭП 110 кВ; 6 пр.+1) – 1693 кв.м

S1/6 (охранная зона кабеля связи) – 11 кв.м

2. Земли населенных пунктов - 13411 кв.м

село Торновое

S2 (земельный участок) – 13411 кв.м

Особый режим использования земли:

S2/1 (охранная зона ЛЭП 110 кВ; 6 пр.+1) – 2730 кв.м

S2/2 (охранная зона ЛЭП 10 кВ; 3 пр.) – 920 кв.м

Инов. № подл.	Подп. и дата	Взам. инв. №	S1/5 (охранная зона ЛЭП 110 кВ; 6 пр.+1) – 1693 кв.м								
			S1/6 (охранная зона кабеля связи) – 11 кв.м								
			2. <u>Земли населенных пунктов</u> - 13411 кв.м								
			село Торновое								
			S2 (земельный участок) – 13411 кв.м								
			Особый режим использования земли:								
			S2/1 (охранная зона ЛЭП 110 кВ; 6 пр.+1) – 2730 кв.м								
			S2/2 (охранная зона ЛЭП 10 кВ; 3 пр.) – 920 кв.м								
			Проект межевания территории						Лист		
									4		
Изм.	Кол.уч	Лист	№ док.	Подп.	Дата						

Инв. № подл.	Подп. и дата	Взам. инв. №						
Изм.	Кол.уч	Лист	№ док.	Подп.	Дата	Проект межевания территории		Лист
								5

2. Каталог координат земельного участка, образованного из земель, находящихся в государственной или муниципальной собственности (зона размещения автомобильной дороги)

S1 =		79 261	кв.м.		
Назв. точки	Координаты		Расстояние	Дирекцион- ный угол	
	X	Y			
1	5 895 950.46	361 495.70	6.10	82°10'7"	
2	5 895 951.29	361 501.75	15.91	82°10'7"	
3	5 895 953.46	361 517.51	12.35	117°17'5"	
4	5 895 947.80	361 528.49	98.96	117°17'5"	
5	5 895 902.43	361 616.44	38.86	117°17'5"	
6	5 895 884.62	361 650.97	76.09	117°17'5"	
7	5 895 849.74	361 718.60	2.08	69°26'16"	
8	5 895 850.47	361 720.55	24.68	69°26'16"	
9	5 895 859.14	361 743.66	3.40	117°14'54"	
10	5 895 857.58	361 746.68	8.33	248°38'23"	
11	5 895 854.55	361 738.93	1.40	232°28'32"	
12	5 895 853.69	361 737.82	61.60	117°19'53"	
13	5 895 825.41	361 792.54	24.02	117°41'27"	
14	5 895 814.25	361 813.80	223.33	117°43'2"	
15	5 895 710.38	362 011.51	108.40	117°43'2"	
16	5 895 659.96	362 107.47	24.23	117°11'25"	
17	5 895 648.89	362 129.02	26.16	115°29'57"	
18	5 895 637.63	362 152.63	18.16	116°33'19"	
19	5 895 629.51	362 168.87	99.40	116°34'14"	
20	5 895 585.05	362 257.77	10.70	122°22'44"	
21	5 895 579.32	362 266.80	6.86	122°25'23"	
22	5 895 575.64	362 272.60	92.47	117°12'35"	
23	5 895 533.36	362 354.84	19.69	113°58'33"	
24	5 895 525.36	362 372.83	42.72	118°42'5"	
25	5 895 504.85	362 410.30	142.87	117°27'6"	
26	5 895 438.98	362 537.08	17.54	118°49'56"	
27	5 895 430.52	362 552.45	66.72	118°50'46"	
28	5 895 398.34	362 610.88	50.55	124°50'33"	
29	5 895 369.46	362 652.37	44.12	130°14'55"	
30	5 895 340.95	362 686.05	34.29	130°47'20"	
31	5 895 318.55	362 712.01	20.33	135°0'50"	
32	5 895 304.17	362 726.38	62.61	135°23'22"	
33	5 895 259.60	362 770.35	90.23	135°47'43"	
34	5 895 194.92	362 833.26	24.92	135°44'47"	
35	5 895 177.07	362 850.65	44.82	136°13'17"	
36	5 895 144.71	362 881.66	82.71	134°42'36"	
37	5 895 086.52	362 940.44	72.83	134°21'41"	
38	5 895 035.60	362 992.51	47.08	134°21'41"	
39	5 895 002.68	363 026.17	54.69	136°50'21"	
40	5 894 962.79	363 063.58	109.43	135°8'12"	
41	5 894 885.23	363 140.77	63.39	132°42'10"	
42	5 894 842.24	363 187.35	45.23	138°5'39"	
43	5 894 808.58	363 217.56	40.99	138°5'39"	
44	5 894 778.07	363 244.94	58.99	129°29'28"	
45	5 894 740.56	363 290.46	54.21	126°48'35"	
46	5 894 708.07	363 333.86	98.55	126°1'53"	
47	5 894 650.10	363 413.56	20.38	124°13'54"	
48	5 894 638.64	363 430.41	102.52	124°13'54"	
49	5 894 580.97	363 515.18	38.12	122°45'44"	
50	5 894 560.34	363 547.23	20.71	120°41'37"	
51	5 894 549.77	363 565.04	4.47	343°35'42"	
52	5 894 554.05	363 563.78	4.19	122°20'11"	
53	5 894 551.81	363 567.32	25.01	131°8'58"	
54	5 894 535.35	363 586.15	7.88	146°25'34"	
55	5 894 528.78	363 590.51	3.39	146°25'34"	
56	5 894 525.96	363 592.39	12.80	146°25'34"	
57	5 894 515.29	363 599.47	20.85	157°36'42"	
58	5 894 496.01	363 607.41	54.89	160°37'29"	
59	5 894 444.23	363 625.62	1.38	228°20'16"	
60	5 894 443.31	363 624.59	2.63	228°20'16"	
61	5 894 441.56	363 622.62	66.58	159°40'26"	
62	5 894 379.12	363 645.75	126.46	160°48'4"	
63	5 894 259.69	363 687.34	21.08	161°17'24"	
64	5 894 239.73	363 694.10	14.15	161°17'24"	
65	5 894 226.32	363 698.64	57.39	160°39'27"	
66	5 894 172.17	363 717.65	67.58	160°41'41"	
67	5 894 108.39	363 739.99	25.31	150°11'60"	
68	5 894 086.43	363 752.58	27.09	161°26'28"	
69	5 894 060.74	363 761.20	24.95	162°30'26"	
70	5 894 036.94	363 768.70	62.93	165°47'56"	
71	5 893 975.93	363 784.14	21.65	163°16'40"	
72	5 893 955.20	363 790.37	4.57	71°34'1"	
73	5 893 956.65	363 794.71	5.96	164°45'6"	
74	5 893 950.90	363 796.28			

продолжение S1

Назв. точки	Координаты		Расстояние	Дирекцион- ный угол
	X	Y		
75	5 893 949.49	363 792.08	4.42	251°28'52"
76	5 893 945.57	363 793.25	4.09	163°23'58"
77	5 893 919.73	363 800.25	26.78	164°50'59"
78	5 893 808.19	363 830.45	115.55	164°50'59"
79	5 893 653.05	363 873.65	161.04	164°26'21"
80	5 893 525.60	363 906.08	131.51	165°43'25"
81	5 893 487.97	363 920.04	40.14	159°38'40"
82	5 893 476.60	363 925.59	12.65	153°59'34"
83	5 893 464.88	363 931.31	13.04	153°59'34"
84	5 893 451.39	363 943.63	18.27	137°35'44"
85	5 893 452.64	363 943.63	1.25	0°0'0"
86	5 893 452.64	363 945.58	1.95	90°0'0"
87	5 893 450.70	363 945.58	1.94	180°0'0"
88	5 893 450.70	363 944.26	1.32	270°0'0"
89	5 893 419.27	363 973.05	42.62	137°30'45"
90	5 893 392.07	364 001.67	39.49	133°32'38"
91	5 893 374.41	364 023.85	28.35	128°31'18"
92	5 893 374.17	364 018.17	5.68	267°34'31"
93	5 893 373.56	364 014.15	4.07	261°22'43"
94	5 893 371.99	364 003.77	10.50	261°22'43"
95	5 893 370.22	363 996.70	7.29	255°58'43"
96	5 893 369.04	363 993.03	3.86	252°9'57"
97	5 893 367.84	363 989.30	3.92	252°9'57"
98	5 893 398.85	363 957.81	44.19	314°33'52"
99	5 893 402.49	363 954.40	4.99	316°55'27"
100	5 893 410.67	363 946.76	11.19	316°55'27"
101	5 893 427.38	363 931.14	22.88	316°55'27"
102	5 893 432.92	363 927.88	6.43	329°33'58"
103	5 893 432.85	363 936.64	8.76	90°29'20"
104	5 893 460.97	363 912.01	37.37	318°47'25"
105	5 893 477.35	363 903.52	18.46	332°35'33"
106	5 893 495.54	363 897.28	19.23	341°4'7"
107	5 893 525.72	363 886.93	31.90	341°4'7"
108	5 893 612.70	363 861.85	90.52	343°54'58"
109	5 893 628.29	363 857.01	16.32	342°44'58"
110	5 893 661.81	363 846.60	35.10	342°44'58"
111	5 893 735.21	363 828.68	75.55	346°16'44"
112	5 893 775.33	363 816.20	42.02	342°43'21"
113	5 893 886.02	363 786.87	114.51	345°9'29"
114	5 893 919.73	363 777.77	34.92	344°54'15"
115	5 893 925.50	363 776.22	5.98	344°54'15"
116	5 893 963.43	363 763.87	39.89	341°57'58"
117	5 893 991.08	363 757.28	28.43	346°35'31"
118	5 894 009.65	363 752.88	19.08	346°40'15"
119	5 894 035.40	363 743.54	27.40	340°3'51"
120	5 894 054.34	363 735.47	20.59	336°55'19"
121	5 894 080.34	363 729.24	26.74	346°31'28"
122	5 894 111.65	363 718.35	33.15	340°49'28"
123	5 894 164.92	363 698.35	56.90	339°25'8"
124	5 894 239.73	363 670.64	79.77	339°40'44"
125	5 894 276.49	363 657.03	39.20	339°40'44"
126	5 894 331.58	363 638.83	58.02	341°42'57"
127	5 894 421.75	363 609.04	94.97	341°43'11"
128	5 894 439.15	363 601.53	18.95	336°39'2"
129	5 894 455.41	363 595.62	17.30	340°1'19"
130	5 894 466.68	363 591.41	12.03	339°31'40"
131	5 894 502.53	363 576.48	38.83	337°23'48"
132	5 894 505.80	363 571.16	6.25	301°33'57"
133	5 894 509.25	363 565.49	6.64	301°18'25"
134	5 894 514.08	363 561.87	6.04	323°6'45"
135	5 894 526.49	363 547.66	18.87	311°8'58"
136	5 894 527.58	363 546.08	1.92	304°30'47"
137	5 894 528.95	363 547.57	2.03	47°25'37"
138	5 894 532.02	363 543.25	5.30	305°23'13"
139	5 894 531.71	363 542.99	0.40	219°52'42"
140	5 894 528.87	363 547.02	4.93	125°10'22"
141	5 894 527.78	363 545.79	1.64	228°31'21"
142	5 894 530.39	363 541.99	4.61	304°30'47"
143	5 894 532.84	363 542.02	2.45	0°42'8"
144	5 894 540.19	363 542.02	7.35	0°0'0"
145	5 894 542.26	363 538.55	4.04	300°48'19"
146	5 894 573.01	363 495.42	52.97	305°29'42"

**Каталог координат земельного участка, образованного из земель, находящихся в
государственной или муниципальной собственности
(зона размещения автомобильной дороги)**

продолжение S1

Назв. точки	Координаты		Расстояние	Дирекцион- ный угол
	X	Y		
147	5 894 614.06	363 433.41	74.36	303°29'54"
148	5 894 669.67	363 357.36	94.22	306°10'46"
149	5 894 685.00	363 335.05	27.07	304°29'44"
150	5 894 709.95	363 299.80	43.19	305°17'28"
151	5 894 729.21	363 277.64	29.36	310°59'37"
152	5 894 734.84	363 271.16	8.59	310°59'37"
153	5 894 762.06	363 238.68	42.38	309°57'40"
154	5 894 794.88	363 205.02	47.01	314°16'37"
155	5 894 864.17	363 133.97	99.24	314°16'55"
156	5 894 914.11	363 085.72	69.44	315°59'13"
157	5 894 911.19	363 085.22	2.97	189°37'36"
158	5 894 908.39	363 084.75	2.84	189°37'36"
159	5 894 913.40	363 079.58	7.20	314°6'14"
160	5 894 916.51	363 080.11	3.16	9°39'11"
161	5 894 919.41	363 080.60	2.94	9°39'11"
162	5 895 005.39	362 996.65	120.17	315°40'58"
163	5 895 090.22	362 912.14	119.74	315°6'31"
164	5 895 133.29	362 869.55	60.57	315°19'13"
165	5 895 162.92	362 837.98	43.30	313°11'10"
166	5 895 181.71	362 819.68	26.23	315°45'19"
167	5 895 246.34	362 756.82	90.16	315°47'42"
168	5 895 290.81	362 712.94	62.47	315°23'2"
169	5 895 317.63	362 688.10	36.56	317°11'37"
170	5 895 328.84	362 676.72	15.98	314°34'17"
171	5 895 344.52	362 658.71	23.88	311°2'2"
172	5 895 352.48	362 649.56	12.13	311°2'2"
173	5 895 363.33	362 632.93	19.85	303°7'40"
174	5 895 361.34	362 627.25	6.02	250°40'34"
175	5 895 360.45	362 624.72	2.68	250°40'34"
176	5 895 362.66	362 620.82	4.48	299°33'45"
177	5 895 409.61	362 540.06	93.42	300°10'7"
178	5 895 433.77	362 493.16	52.75	297°15'31"
179	5 895 558.72	362 250.64	272.82	297°15'31"
180	5 895 559.13	362 250.85	0.46	26°18'41"
181	5 895 559.30	362 250.54	0.35	298°2'58"
182	5 895 558.89	362 250.32	0.47	207°45'31"
183	5 895 563.64	362 241.08	10.39	297°12'53"
184	5 895 575.99	362 217.07	27.00	297°12'53"
185	5 895 634.17	362 103.93	127.22	297°12'53"
186	5 895 727.81	361 925.11	201.86	297°38'21"
187	5 895 735.45	361 910.18	16.77	297°5'10"
188	5 895 730.90	361 907.69	5.18	208°37'5"
189	5 895 731.86	361 905.94	2.00	298°37'5"
190	5 895 736.38	361 908.41	5.15	28°37'5"
191	5 895 747.98	361 886.51	24.78	297°55'21"
192	5 895 748.91	361 881.55	5.05	280°37'6"
193	5 895 748.22	361 875.39	6.19	263°33'30"
194	5 895 749.12	361 870.07	5.40	279°38'22"
195	5 895 752.04	361 866.14	4.89	306°36'0"
196	5 895 754.71	361 864.26	3.28	324°51'57"
197	5 895 761.91	361 860.46	8.14	332°12'8"
198	5 895 807.11	361 774.78	96.87	297°48'49"
199	5 895 814.31	361 760.81	15.72	297°14'54"
200	5 895 820.79	361 759.93	6.54	352°16'4"
201	5 895 861.87	361 679.42	90.38	297°2'16"
202	5 895 862.63	361 677.94	1.66	297°2'16"
203	5 895 871.07	361 661.42	18.56	297°2'36"
204	5 895 876.95	361 649.89	12.94	297°2'36"
205	5 895 875.75	361 641.50	8.47	261°51'35"
206	5 895 889.59	361 614.62	30.23	297°14'54"
207	5 895 901.96	361 590.61	27.01	297°14'54"
208	5 895 909.68	361 575.62	16.86	297°14'54"
1	5 895 950.46	361 495.70	89.72	297°2'3"
209	5 895 591.34	362 190.48		
210	5 895 591.74	362 190.70	0.46	28°25'38"
211	5 895 591.58	362 191.02	0.36	116°3'13"
212	5 895 591.17	362 190.80	0.47	207°45'31"
209	5 895 591.34	362 190.48	0.37	297°44'28"
213	5 895 625.03	362 129.01		
214	5 895 624.86	362 129.33	0.36	117°14'24"
215	5 895 624.45	362 129.11	0.47	207°45'31"
216	5 895 624.62	362 128.80	0.35	298°2'58"

продолжение S1

Назв. точки	Координаты		Расстояние	Дирекцион- ный угол
	X	Y		
213	5 895 625.03	362 129.01	0.46	26°18'41"
217	5 895 655.78	362 070.60		
218	5 895 656.18	362 070.82	0.46	28°25'38"
219	5 895 653.87	362 075.18	4.93	117°51'10"
220	5 895 653.46	362 074.97	0.46	206°22'27"
217	5 895 655.78	362 070.60	4.95	297°53'46"
221	5 895 664.12	362 055.09		
222	5 895 664.53	362 055.31	0.47	27°38'3"
223	5 895 662.20	362 059.73	5.00	117°45'50"
224	5 895 661.80	362 059.52	0.45	206°57'24"
221	5 895 664.12	362 055.09	5.00	297°35'30"
225	5 895 688.60	362 010.02		
226	5 895 689.00	362 010.24	0.46	28°25'38"
227	5 895 688.85	362 010.55	0.35	116°17'56"
228	5 895 688.43	362 010.34	0.46	206°18'41"
225	5 895 688.60	362 010.02	0.36	297°14'24"
229	5 895 721.44	361 949.32		
230	5 895 721.28	361 949.64	0.36	116°3'13"
231	5 895 720.87	361 949.43	0.46	207°8'24"
232	5 895 721.04	361 949.11	0.36	297°25'13"
229	5 895 721.44	361 949.32	0.45	27°1'13"
233	5 895 749.94	361 895.46		
234	5 895 750.34	361 895.67	0.45	27°5'11"
235	5 895 750.18	361 895.99	0.36	115°52'55"
236	5 895 749.77	361 895.77	0.47	207°38'3"
233	5 895 749.94	361 895.46	0.36	298°38'29"
237	5 895 780.10	361 839.10		
238	5 895 780.50	361 839.31	0.45	27°5'11"
239	5 895 780.33	361 839.63	0.37	117°44'28"
240	5 895 779.93	361 839.41	0.46	208°29'44"
237	5 895 780.10	361 839.10	0.35	298°44'4"
241	5 895 810.67	361 782.12		
242	5 895 811.07	361 782.34	0.46	28°22'9"
243	5 895 810.91	361 782.65	0.35	116°44'28"
244	5 895 810.50	361 782.44	0.46	206°33'54"
241	5 895 810.67	361 782.12	0.36	297°14'24"
245	5 895 837.70	361 732.01		
246	5 895 838.10	361 732.23	0.45	28°46'22"
247	5 895 837.93	361 732.54	0.35	118°2'58"
248	5 895 837.53	361 732.33	0.45	207°1'13"
245	5 895 837.70	361 732.01	0.37	297°54'25"
249	5 895 870.54	361 670.27		
250	5 895 870.94	361 670.48	0.45	27°5'11"
251	5 895 870.77	361 670.80	0.37	117°44'28"
252	5 895 870.37	361 670.58	0.46	208°25'38"
249	5 895 870.54	361 670.27	0.36	298°54'15"
253	5 895 891.80	361 620.85		
254	5 895 896.12	361 622.92	4.79	25°35'19"
255	5 895 893.46	361 627.42	5.23	120°33'52"
256	5 895 893.07	361 627.17	0.47	212°47'11"
257	5 895 895.55	361 623.16	4.71	301°42'42"
258	5 895 891.61	361 621.26	4.37	205°43'37"
253	5 895 891.80	361 620.85	0.46	294°57'22"

Инв. № подл.	Подп. и дата	Взам. инв. №				
Изм.	Кол.уч	Лист	№ док.	Подп.	Дата	

Проект межевания территории

**Каталог координат земельного участка, образованного из земель, находящихся в государственной или муниципальной собственности
(зона размещения автомобильной дороги)**

S2 =	13 411 кв.м.			
Назв. точки	Координаты		Расстояние	Дирекцион-ный угол
	X	Y		
259	5 896 162.95	361 301.27	14.13	55°17'19"
260	5 896 171.00	361 312.88	13.96	154°1'10"
261	5 896 158.46	361 319.00	8.25	147°29'42"
262	5 896 151.50	361 323.43	11.01	130°56'41"
263	5 896 144.28	361 331.75	1.11	68°21'54"
264	5 896 144.69	361 332.77	6.98	62°53'21"
265	5 896 147.88	361 338.99	20.33	145°10'45"
266	5 896 131.18	361 350.60	7.57	146°40'59"
267	5 896 124.86	361 354.76	10.34	146°40'59"
268	5 896 116.21	361 360.44	83.17	146°40'59"
269	5 896 046.71	361 406.12	19.05	141°54'1"
270	5 896 031.73	361 417.87	31.25	126°16'49"
271	5 896 013.24	361 443.07	161.58	117°1'52"
272	5 895 939.80	361 586.99	76.30	117°14'17"
273	5 895 904.88	361 654.83	34.14	117°14'54"
274	5 895 889.25	361 685.19	27.07	117°14'54"
275	5 895 876.85	361 709.26	38.69	117°14'54"
9	5 895 859.14	361 743.66	24.68	249°26'16"
8	5 895 850.47	361 720.55	2.08	249°26'16"
7	5 895 849.74	361 718.60	76.09	297°17'5"
6	5 895 884.62	361 650.97	38.86	297°17'5"
5	5 895 902.43	361 616.44	98.96	297°17'5"
4	5 895 947.80	361 528.49	12.35	297°17'5"
3	5 895 953.46	361 517.51	15.91	262°10'7"
2	5 895 951.29	361 501.75	6.10	262°10'7"
1	5 895 950.46	361 495.70	4.80	297°2'3"
276	5 895 952.64	361 491.43	73.26	297°2'3"
277	5 895 985.94	361 426.17	38.17	306°16'49"
278	5 896 008.53	361 395.40	17.81	321°54'1"
279	5 896 022.54	361 384.41	7.68	342°8'50"
280	5 896 029.85	361 382.06	39.44	335°19'9"
281	5 896 065.69	361 365.59	0.51	14°45'23"
282	5 896 066.19	361 365.72	32.78	329°30'43"
283	5 896 094.44	361 349.09	5.59	327°16'15"
284	5 896 099.14	361 346.06	5.86	240°25'24"
285	5 896 096.25	361 340.97	4.86	251°50'3"
286	5 896 094.74	361 336.36	8.81	326°46'23"
287	5 896 102.10	361 331.53	10.71	326°33'36"
288	5 896 111.04	361 325.63	51.88	325°10'52"
289	5 896 153.63	361 296.01	4.67	324°46'1"
290	5 896 157.45	361 293.31	9.67	55°17'19"
259	5 896 162.95	361 301.27		

**3. Каталог координат части земельного участка
под размещение наружной рекламы**

P1 =	12.00 кв.м.			
Назв. точки	Координаты		Расстояние	Дирекцион-ный угол
	X	Y		
189	5 895 731.86	361 905.94	6.00	28°37'5"
291	5 895 737.12	361 908.81	2.00	118°37'5"
292	5 895 736.16	361 910.57	6.00	208°37'5"
188	5 895 730.90	361 907.69	2.00	298°37'5"
189	5 895 731.86	361 905.94		

Инва. № подл.	Взам. инв. №						Проект межевания территории Лист 8
	Подп. и дата						
	Изм.	Кол.уч	Лист	№ док.	Подп.	Дата	

4. Каталог координат земельных участков на правах третьих лиц поставленные на государственный кадастровый учет

продолжение S4

S4 = 13 347		кв.м.	Расстояние	Дирекцион- ный угол
Координаты				
X	Y			
5 894 466.70	363 591.37			
5 894 455.40	363 595.59	12.06	159°31'40"	
5 894 439.14	363 601.50	17.30	160°1'19"	
5 894 421.74	363 609.01	18.95	156°39'2"	
5 894 276.48	363 657.00	152.98	161°43'5"	
5 894 164.91	363 698.32	118.97	159°40'44"	
5 894 111.64	363 718.32	56.90	159°25'8"	
5 894 080.33	363 729.21	33.15	160°49'28"	
5 894 054.33	363 735.44	26.74	166°31'28"	
5 894 035.39	363 743.51	20.59	156°55'19"	
5 894 009.64	363 752.85	27.39	160°3'51"	
5 893 991.07	363 757.25	19.08	166°40'15"	
5 893 963.42	363 763.84	28.43	166°35'31"	
5 893 925.49	363 776.19	39.89	161°57'58"	
5 893 886.01	363 786.84	40.89	164°54'15"	
5 893 775.32	363 816.17	114.51	165°9'29"	
5 893 735.20	363 828.65	42.02	162°43'21"	
5 893 661.80	363 846.57	75.55	166°16'44"	
5 893 612.69	363 861.82	51.42	162°44'58"	
5 893 525.71	363 886.90	90.52	163°54'58"	
5 893 477.34	363 903.49	51.14	161°4'7"	
5 893 460.95	363 911.99	18.47	152°35'33"	
5 893 432.88	363 936.57	37.31	138°47'25"	
5 893 432.95	363 927.85	8.72	270°29'20"	
5 893 435.56	363 925.25	3.68	315°3'17"	
5 893 468.06	363 900.23	41.02	322°25'3"	
5 893 479.61	363 894.50	12.89	333°36'27"	
5 893 511.84	363 885.52	33.47	344°25'29"	
5 893 512.22	363 884.58	1.02	291°45'3"	
5 893 514.53	363 881.49	3.85	306°46'55"	
5 893 518.61	363 881.49	4.08	0°0'0"	
5 893 520.21	363 882.18	1.74	23°11'10"	
5 893 539.16	363 877.13	19.62	345°5'31"	
5 893 554.48	363 874.37	15.56	349°46'12"	
5 893 555.67	363 870.84	3.72	288°41'29"	
5 893 559.19	363 868.86	4.04	330°40'35"	
5 893 562.35	363 868.60	3.17	355°13'18"	
5 893 565.31	363 870.15	3.34	27°35'57"	
5 893 590.03	363 863.82	25.52	345°38'29"	
5 893 656.94	363 843.81	69.84	343°20'39"	
5 893 668.05	363 841.22	11.41	346°54'21"	
5 893 767.39	363 814.71	102.82	345°3'35"	
5 893 862.59	363 788.60	98.71	344°39'38"	
5 893 898.64	363 778.50	37.44	344°21'13"	
5 893 930.36	363 771.87	32.41	348°11'13"	
5 893 957.81	363 763.41	28.72	342°52'47"	
5 894 020.63	363 740.29	66.94	339°47'29"	
5 894 051.69	363 734.42	31.61	349°17'55"	
5 894 066.93	363 727.48	16.74	335°30'48"	
5 894 099.14	363 714.20	34.84	337°35'24"	
5 894 102.90	363 713.69	3.80	352°18'19"	
5 894 143.95	363 702.99	42.42	345°23'33"	
5 894 260.86	363 659.29	124.81	339°30'15"	
5 894 343.80	363 631.28	87.54	341°20'14"	
5 894 344.73	363 628.80	2.65	290°34'34"	
5 894 347.40	363 626.74	3.38	322°20'11"	
5 894 350.56	363 626.83	3.16	1°40'13"	
5 894 351.92	363 627.51	1.53	26°33'54"	
5 894 441.75	363 595.07	95.51	340°8'28"	
5 894 460.35	363 588.62	19.69	340°52'44"	
5 894 466.70	363 591.37	6.92	23°26'48"	
5 894 827.69	363 200.44			
5 894 824.69	363 203.74	4.45	132°23'11"	
5 894 781.04	363 248.81	62.75	134°4'34"	
5 894 755.19	363 278.96	39.72	130°36'33"	
5 894 743.97	363 292.12	17.29	130°27'27"	
5 894 721.58	363 324.00	38.96	125°4'58"	
5 894 708.66	363 338.68	19.55	131°21'16"	
5 894 662.38	363 406.01	81.70	124°30'18"	
5 894 592.44	363 501.04	117.99	126°21'3"	
5 894 559.35	363 550.46	59.47	123°48'34"	
5 894 554.07	363 563.74	14.30	111°41'5"	
5 894 549.83	363 564.99	4.41	163°35'42"	
5 894 560.36	363 547.25	20.63	300°41'37"	
5 894 580.99	363 515.19	38.12	302°45'44"	
5 894 650.13	363 413.58	122.90	304°13'54"	
		98.55	306°21'53"	

Координаты		Расстояние	Дирекцион- ный угол
X	Y		
5 894 740.58	363 290.48	54.21	306°48'35"
5 894 778.09	363 244.96	58.98	309°29'28"
5 894 827.69	363 200.44	66.65	318°5'39"
5 895 360.43	362 624.75		
5 895 363.30	362 632.93	8.67	70°40'34"
5 895 352.46	362 649.54	19.84	123°7'40"
5 895 328.82	362 676.70	36.01	131°2'2"
5 895 317.61	362 688.08	15.98	134°34'17"
5 895 290.79	362 712.92	36.56	137°11'37"
5 895 246.32	362 756.80	62.47	135°23'2"
5 895 181.69	362 819.66	90.16	135°47'42"
5 895 162.90	362 837.96	26.23	135°45'19"
5 895 133.27	362 869.53	43.30	133°11'10"
5 895 090.20	362 912.12	60.57	135°19'13"
5 895 005.37	362 996.63	119.74	135°6'31"
5 894 919.70	363 080.28	119.74	135°40'58"
5 894 919.40	363 080.57	0.42	135°40'43"
5 894 913.42	363 079.55	6.07	189°39'11"
5 894 946.47	363 045.38	47.54	314°2'11"
5 894 981.36	363 011.81	48.42	316°6'31"
5 894 991.84	363 001.26	14.87	314°49'46"
5 895 050.08	362 945.31	80.76	316°8'44"
5 895 078.55	362 917.20	40.01	315°21'57"
5 895 163.25	362 832.16	120.03	314°53'5"
5 895 209.48	362 787.94	63.97	316°16'29"
5 895 237.62	362 759.56	39.97	314°45'40"
5 895 265.85	362 731.21	40.01	314°52'46"
5 895 294.14	362 702.95	39.99	315°1'12"
5 895 322.04	362 674.53	39.82	314°28'47"
5 895 333.10	362 663.26	15.79	314°26'36"
5 895 334.65	362 661.16	2.61	306°29'18"
5 895 336.68	362 662.69	2.54	36°53'41"
5 895 336.90	362 662.36	0.39	303°43'49"
5 895 334.88	362 660.85	2.52	216°50'41"
5 895 356.40	362 631.75	36.19	306°29'18"
5 895 360.43	362 624.75	8.08	299°54'50"
5 895 672.78	362 083.17		
5 895 670.37	362 090.83	8.03	107°26'17"
5 895 666.39	362 100.69	10.64	111°58'35"
5 895 667.62	362 104.19	3.70	70°36'52"
5 895 668.08	362 108.05	3.89	83°13'14"
5 895 664.13	362 110.04	4.42	153°11'35"
5 895 661.64	362 110.90	2.63	160°55'5"
5 895 650.96	362 131.88	23.55	116°59'31"
5 895 623.38	362 186.36	61.06	116°50'42"
5 895 608.35	362 215.26	32.57	117°29'36"
5 895 604.21	362 223.77	9.46	115°54'41"
5 895 604.74	362 225.97	2.27	76°32'50"
5 895 604.38	362 230.18	4.22	94°56'15"
5 895 600.38	362 231.84	4.33	157°21'3"
5 895 599.21	362 232.12	1.21	166°51'58"
5 895 579.93	362 267.87	40.61	118°20'26"
5 895 559.03	362 311.02	47.95	115°50'8"
5 895 545.03	362 339.89	32.09	115°52'39"
5 895 518.75	362 389.36	56.01	117°58'28"
5 895 494.00	362 439.51	55.92	116°16'17"
5 895 453.41	362 517.76	88.15	117°24'56"
5 895 427.34	362 567.40	56.08	117°42'31"
5 895 400.58	362 618.69	57.84	117°33'10"
5 895 385.45	362 641.09	27.03	124°2'45"
5 895 362.30	362 669.51	36.65	129°9'36"
5 895 351.66	362 682.39	16.71	129°32'52"
5 895 311.19	362 721.33	56.16	136°6'30"
5 895 260.25	362 772.17	71.97	135°3'21"
5 895 220.74	362 811.88	56.02	134°51'14"
5 895 184.34	362 848.03	51.29	135°11'45"
5 895 127.39	362 903.31	79.37	135°51'4"
5 895 117.90	362 912.70	13.35	135°19'8"
5 895 095.32	362 935.26	31.92	135°1'53"
5 895 088.12	362 943.68	11.08	130°31'50"
5 895 049.56	362 983.45	55.40	134°7'6"
5 895 012.35	363 016.35	49.67	138°30'24"
5 895 086.54	362 940.46	106.13	314°20'58"
5 895 144.73	362 881.68	82.71	314°42'36"
5 895 177.09	362 850.67	44.82	316°13'17"
		24.92	315°44'47"

Инв. № подл.	Подп. и дата	Взам. инв. №			
Изм.	Кол.уч	Лист	№ док.	Подп.	Дата

Проект межевания территории

Каталог координат земельных участков на правах третьих лиц поставленные на государственный кадастровый учет

продолжение S4

Координаты		Расстояние	Дирекцион- ный угол
Х	У		
5 895 259.62	362 770.37	90.23	315°47'43"
5 895 304.19	362 726.40	62.61	315°23'22"
5 895 318.57	362 712.03	20.33	315°0'50"
5 895 340.97	362 686.07	34.29	310°47'20"
5 895 369.48	362 652.39	44.13	310°14'55"
5 895 398.36	362 610.90	50.55	304°50'33"
5 895 430.55	362 552.46	66.72	298°50'46"
5 895 439.01	362 537.09	17.54	298°49'56"
5 895 504.87	362 410.31	142.87	297°27'6"
5 895 525.39	362 372.84	42.72	298°42'5"
5 895 533.39	362 354.85	19.69	293°58'33"
5 895 575.67	362 272.61	92.47	297°12'35"
5 895 579.35	362 266.82	6.86	302°25'23"
5 895 585.08	362 257.78	10.70	302°22'44"
5 895 629.54	362 168.88	99.40	296°34'14"
5 895 637.66	362 152.64	18.16	296°33'19"
5 895 648.92	362 129.03	26.16	295°29'57"
5 895 659.99	362 107.48	24.23	297°11'25"
5 895 672.78	362 083.17	27.47	297°44'38"
5 895 298.66	362 699.75		
5 895 298.94	362 700.03	0.40	45°18'27"
5 895 298.72	362 700.24	0.30	135°55'50"
5 895 298.44	362 699.96	0.40	225°6'6"
5 895 298.66	362 699.75	0.31	316°27'19"

S3 = 1 624		кв.м.	Расстояние	Дирекцион- ный угол
Координаты				
Х	У			
5 893 949.47	363 792.12			
5 893 950.87	363 796.29		4.39	71°28'52"
5 893 940.20	363 799.18		11.05	164°50'4"
5 893 937.55	363 796.98		3.44	219°40'4"
5 893 895.09	363 808.76		44.07	164°29'26"
5 893 813.97	363 830.77		84.05	164°49'19"
5 893 812.83	363 832.58		2.14	122°15'7"
5 893 809.92	363 834.49		3.48	146°40'25"
5 893 806.87	363 833.44		3.22	198°58'54"
5 893 805.93	363 832.93		1.07	208°47'23"
5 893 745.66	363 850.18		62.69	164°1'39"
5 893 714.84	363 859.06		32.07	163°55'21"
5 893 659.04	363 874.22		57.82	164°48'14"
5 893 595.53	363 889.01		65.22	166°53'1"
5 893 524.87	363 909.66		73.61	163°42'38"
5 893 483.84	363 924.08		43.49	160°38'6"
5 893 477.71	363 927.24		6.90	152°47'57"
5 893 453.57	363 948.57		32.22	138°31'36"
5 893 441.18	363 959.25		16.35	139°13'50"
5 893 417.54	363 979.60		31.20	139°16'33"
5 893 414.66	363 984.91		6.03	118°28'15"
5 893 409.30	363 991.81		8.75	127°49'40"
5 893 401.08	364 000.21		11.75	134°23'30"
5 893 378.56	364 022.34		31.58	135°29'37"
5 893 376.81	364 024.42		2.71	130°4'50"
5 893 374.59	364 028.16		4.35	120°42'16"
5 893 374.41	364 023.90		4.27	267°34'31"
5 893 392.09	364 001.69		28.38	308°31'18"
5 893 419.29	363 973.07		39.48	313°32'38"
5 893 450.67	363 944.33		42.55	317°30'45"
5 893 450.67	363 945.61		1.28	90°0'0"
5 893 452.67	363 945.61		2.00	0°0'0"
5 893 452.67	363 943.60		2.01	270°0'0"
5 893 451.47	363 943.60		1.20	180°0'0"
5 893 464.90	363 931.33		18.19	317°35'44"
5 893 487.98	363 920.07		25.68	333°59'34"
5 893 525.61	363 906.11		40.14	339°38'40"
5 893 653.06	363 873.68		131.51	345°43'25"
5 893 808.20	363 830.48		161.04	344°26'21"
5 893 945.58	363 793.28		142.33	344°50'59"
5 893 949.47	363 792.12		4.06	343°23'58"
5 893 456.94	363 944.23			
5 893 456.79	363 944.49		0.30	120°4'38"
5 893 456.45	363 944.29		0.39	210°39'52"
5 893 456.60	363 944.03		0.30	299°54'41"
5 893 456.94	363 944.23		0.39	30°35'26"

S5 = 153 кв.м.		Расстояние	Дирекцион- ный угол
Координаты			
Х	У		
5 894 505.71	363 571.25		
5 894 502.51	363 576.46	6.11	121°33'57"
5 894 466.60	363 591.41	38.90	157°23'48"
5 894 463.70	363 590.13	3.17	203°49'3"
5 894 460.30	363 588.63	3.71	203°44'39"
5 894 501.17	363 574.47	43.25	340°52'44"
5 894 504.33	363 572.62	3.67	329°42'54"
5 894 505.71	363 571.25	1.94	315°14'55"

S6 = 3 080		кв.м.	Расстояние	Дирекцион- ный угол
Координаты				
X	Y			
5 894 914.05	363 085.74		69.38	135°59'13"
5 894 864.15	363 133.95		99.25	134°16'55"
5 894 794.86	363 205.00		47.01	134°16'37"
5 894 762.04	363 238.66		42.38	129°57'40"
5 894 734.82	363 271.14		37.94	130°59'37"
5 894 709.93	363 299.78		43.19	125°17'28"
5 894 684.98	363 335.03		27.07	124°29'44"
5 894 669.65	363 357.34		94.22	126°10'46"
5 894 614.03	363 433.39		74.36	123°29'54"
5 894 572.99	363 495.40		52.97	125°29'42"
5 894 542.23	363 538.53		4.03	120°48'19"
5 894 540.17	363 541.99		7.31	180°0'0"
5 894 532.86	363 541.99		54.80	303°50'24"
5 894 563.38	363 496.47		31.89	305°14'42"
5 894 581.78	363 470.43		37.72	305°22'22"
5 894 603.61	363 439.67		8.84	307°49'54"
5 894 609.04	363 432.69		2.24	291°27'46"
5 894 609.85	363 430.61		3.16	307°4'40"
5 894 611.76	363 428.08		1.59	4°42'13"
5 894 613.35	363 428.22		47.69	304°12'57"
5 894 640.16	363 388.78		3.78	304°22'44"
5 894 642.30	363 385.66		46.44	307°10'16"
5 894 670.36	363 348.66		4.13	284°3'18"
5 894 671.36	363 344.65		3.81	322°48'55"
5 894 674.39	363 342.35		10.04	303°1'39"
5 894 679.87	363 333.93		16.27	305°54'20"
5 894 689.41	363 320.75		32.03	306°25'18"
5 894 708.43	363 294.98		24.42	306°46'15"
5 894 723.05	363 275.42		48.15	311°36'3"
5 894 755.02	363 239.41		16.40	311°58'23"
5 894 765.99	363 227.21		40.06	313°41'10"
5 894 793.65	363 198.25		24.19	314°2'47"
5 894 810.47	363 180.86		63.33	315°22'46"
5 894 855.55	363 136.38		48.60	316°12'12"
5 894 890.63	363 102.74		25.25	314°39'5"
5 894 908.37	363 084.78		5.76	9°37'36"
5 894 914.05	363 085.74			
5 894 567.86	363 493.27		0.31	128°6'17"
5 894 567.67	363 493.51		0.41	219°53'46"
5 894 567.36	363 493.25		0.30	310°16'12"
5 894 567.55	363 493.02		0.39	39°1'24"
5 894 567.86	363 493.27			
5 894 606.55	363 439.04		0.30	129°24'41"
5 894 606.36	363 439.27		0.40	219°1'3"
5 894 606.05	363 439.02		0.30	310°8'49"
5 894 606.24	363 438.79		0.40	39°28'21"
5 894 606.55	363 439.04			
5 894 644.86	363 385.39		0.31	128°15'6"
5 894 644.67	363 385.63		0.41	220°18'39"
5 894 644.36	363 385.37		0.30	309°33'35"
5 894 644.55	363 385.14		0.40	39°6'28"
5 894 644.86	363 385.39			
5 894 683.66	363 331.41		0.30	129°33'35"
5 894 683.47	363 331.64		0.40	218°59'47"
5 894 683.16	363 331.39		0.29	308°30'27"
5 894 683.34	363 331.16		0.40	38°22'20"
5 894 683.66	363 331.41			
5 894 723.73	363 275.39		0.30	129°33'35"
5 894 723.54	363 275.62		0.40	219°6'28"
5 894 723.23	363 275.37		0.30	309°24'41"
5 894 723.42	363 275.14		0.40	39°1'3"
5 894 723.73	363 275.39			

Инв. № подл.	Подп. и дата	Взам. инв. №				
			Изм.	Кол.уч	Лист	№ док.

Проект межевания территории

5. Каталог координат охранных зон

охранная зона ЛЭП 10 кВ

продолжение S1/2

S1/2 = 10 984		кв.м.	Расстояние	Дирекцион- ный угол
Координаты				
X	Y			
5 893 495.54	363 897.28	34.07	123°47'14"	
5 893 476.60	363 925.59	13.04	153°59'34"	
5 893 464.88	363 931.31	18.27	137°35'44"	
5 893 451.39	363 943.63	1.25	0°0'0"	
5 893 452.64	363 943.63	1.95	90°0'0"	
5 893 452.64	363 945.58	1.94	180°0'0"	
5 893 450.70	363 945.58	1.32	270°0'0"	
5 893 450.70	363 944.26	42.62	137°30'45"	
5 893 419.27	363 973.05	73.92	304°20'20"	
5 893 460.97	363 912.01	18.46	332°35'33"	
5 893 477.35	363 903.52	19.23	341°4'7"	
5 893 495.54	363 897.28			
5 894 009.65	363 752.88	51.28	160°0'44"	
5 893 961.45	363 770.41	192.15	165°21'45"	
5 893 775.54	363 818.97	152.08	165°30'50"	
5 893 628.29	363 857.01	35.10	342°44'58"	
5 893 661.81	363 846.60	71.80	346°16'44"	
5 893 731.56	363 829.57	3.75	346°16'44"	
5 893 735.21	363 828.68	42.02	342°43'21"	
5 893 775.33	363 816.20	114.51	345°9'29"	
5 893 886.02	363 786.87	34.92	344°54'15"	
5 893 919.73	363 777.77	5.98	344°54'15"	
5 893 925.50	363 776.22	39.89	341°57'58"	
5 893 963.43	363 763.87	28.43	346°35'31"	
5 893 991.08	363 757.28	19.08	346°40'15"	
5 894 009.65	363 752.88			
5 894 540.19	363 542.02	16.00	126°56'26"	
5 894 530.57	363 554.81	17.94	156°50'20"	
5 894 514.08	363 561.87	18.87	311°8'58"	
5 894 526.49	363 547.66	1.89	304°30'19"	
5 894 527.56	363 546.10	2.06	47°25'37"	
5 894 528.95	363 547.62	5.37	305°23'13"	
5 894 532.06	363 543.24	1.45	302°28'40"	
5 894 532.84	363 542.02	7.35	0°0'0"	
5 894 540.19	363 542.02			
5 894 729.21	363 277.64	72.55	125°48'18"	
5 894 686.77	363 336.48	132.29	125°35'21"	
5 894 609.78	363 444.06	63.16	125°35'47"	
5 894 573.01	363 495.42	74.36	303°29'54"	
5 894 614.06	363 433.41	94.22	306°10'46"	
5 894 669.67	363 357.36	27.07	304°29'44"	
5 894 685.00	363 335.05	43.19	305°17'28"	
5 894 709.95	363 299.80	29.36	310°59'37"	
5 894 729.21	363 277.64			
5 894 916.51	363 080.11	7.38	136°8'22"	
5 894 911.19	363 085.22	2.84	189°37'36"	
5 894 908.39	363 084.75	7.20	314°6'14"	
5 894 913.40	363 079.58	3.16	9°39'11"	
5 894 916.51	363 080.11			
5 895 344.52	362 658.71	10.21	118°7'54"	
5 895 339.71	362 667.71	54.96	135°25'58"	
5 895 300.55	362 706.28	60.40	135°34'37"	
5 895 257.41	362 748.56	124.10	135°45'16"	
5 895 168.51	362 835.15	49.23	135°40'22"	
5 895 133.29	362 869.55	43.30	313°11'10"	
5 895 162.92	362 837.98	26.23	315°45'19"	
5 895 181.71	362 819.68	90.16	315°47'42"	
5 895 246.34	362 756.82	62.47	315°23'2"	
5 895 290.81	362 712.94	36.56	317°11'37"	
5 895 317.63	362 688.10	15.98	314°34'17"	
5 895 328.84	362 676.72	23.88	311°2'2"	
5 895 344.52	362 658.71			
5 895 375.60	362 601.27	29.64	118°45'17"	
5 895 361.34	362 627.25	2.68	250°40'34"	
5 895 360.45	362 624.72	4.48	299°33'45"	
5 895 362.66	362 620.82	23.44	303°29'10"	
5 895 375.60	362 601.27			
5 895 896.60	361 601.01	16.49	69°18'18"	
5 895 902.43	361 616.44	38.86	117°17'5"	
5 895 884.62	361 650.97	76.09	117°17'5"	
5 895 849.74	361 718.60	2.08	69°26'16"	
5 895 850.47	361 720.55	74.76	118°13'2"	
5 895 815.12	361 786.43	64.77	118°28'28"	
5 895 784.24	361 843.36	124.94	118°13'22"	
5 895 725.16	361 953.45	69.15	118°11'21"	
5 895 692.49	362 014.39	204.78	118°19'27"	
5 895 595.33	362 194.66	197.78	118°29'53"	

Координаты		Расстояние	Дирекцион- ный угол
X	Y		
5 895 470.99	362 424.53	63.57	118°8'8"
5 895 433.77	362 493.16	78.07	118°28'19"
5 895 558.72	362 250.64	272.82	297°15'31"
5 895 559.13	362 250.85	0.46	26°18'41"
5 895 559.30	362 250.54	0.35	298°2'58"
5 895 558.89	362 250.32	0.47	207°45'31"
5 895 563.64	362 241.08	10.39	297°12'53"
5 895 575.99	362 217.07	27.00	297°12'53"
5 895 634.17	362 103.93	127.22	297°12'53"
5 895 727.81	361 925.11	201.86	297°38'21"
5 895 735.45	361 910.18	16.77	297°5'10"
5 895 730.90	361 907.69	5.18	208°37'5"
5 895 731.86	361 905.94	2.00	298°37'5"
5 895 736.38	361 908.41	5.15	28°37'5"
5 895 747.98	361 886.51	24.78	297°55'21"
5 895 748.91	361 881.55	5.05	280°37'6"
5 895 748.22	361 875.39	6.19	263°33'30"
5 895 749.12	361 870.07	5.40	279°38'22"
5 895 752.04	361 866.14	4.89	306°36'0"
5 895 754.71	361 864.26	3.28	324°51'57"
5 895 761.91	361 860.46	8.14	332°12'8"
5 895 807.11	361 774.78	96.87	297°48'49"
5 895 814.31	361 760.81	15.72	297°14'54"
5 895 820.79	361 759.93	6.54	352°16'4"
5 895 861.87	361 679.42	90.38	297°2'16"
5 895 862.63	361 677.94	1.66	297°2'16"
5 895 871.07	361 661.42	18.56	297°2'36"
5 895 876.95	361 649.89	12.94	297°2'36"
5 895 875.75	361 641.50	8.47	261°51'35"
5 895 889.59	361 614.62	30.23	297°14'54"
5 895 896.60	361 601.01	15.31	297°14'54"
5 895 591.34	362 190.48	0.46	28°25'38"
5 895 591.74	362 190.70	0.36	116°3'13"
5 895 591.58	362 191.02	0.47	207°45'31"
5 895 591.17	362 190.80	0.37	297°44'28"
5 895 591.34	362 190.48		
5 895 625.03	362 129.01	0.36	117°14'24"
5 895 624.86	362 129.33	0.47	207°45'31"
5 895 624.45	362 129.11	0.35	298°2'58"
5 895 624.62	362 128.80	0.46	26°18'41"
5 895 625.03	362 129.01		
5 895 655.78	362 070.60	0.46	28°25'38"
5 895 656.18	362 070.82	4.93	117°51'10"
5 895 653.87	362 075.18	0.46	206°22'27"
5 895 653.46	362 074.97	4.95	297°53'46"
5 895 655.78	362 070.60		
5 895 664.53	362 055.31	5.00	117°45'50"
5 895 662.20	362 059.73	0.45	206°57'24"
5 895 661.80	362 059.52	5.00	297°35'30"
5 895 664.12	362 055.09	0.47	27°38'3"
5 895 664.53	362 055.31		
5 895 688.60	362 010.02	0.46	28°25'38"
5 895 689.00	362 010.24	0.35	116°17'56"
5 895 688.85	362 010.55	0.46	206°18'41"
5 895 688.43	362 010.34	0.36	297°14'24"
5 895 688.60	362 010.02		
5 895 721.44	361 949.32	0.36	116°3'13"
5 895 721.28	361 949.64	0.46	207°8'24"
5 895 720.87	361 949.43	0.36	297°25'13"
5 895 721.04	361 949.11	0.45	27°1'13"
5 895 721.44	361 949.32		
5 895 750.34	361 895.67	0.36	115°52'55"
5 895 750.18	361 895.99	0.47	207°38'3"
5 895 749.77	361 895.77	0.36	298°38'29"
5 895 749.94	361 895.46	0.45	27°5'11"
5 895 750.34	361 895.67		
5 895 780.50	361 839.31	0.37	117°44'28"
5 895 780.33	361 839.63	0.46	208°29'44"
5 895 779.93	361 839.41	0.35	298°44'4"
5 895 780.10	361 839.10	0.45	27°5'11"
5 895 780.50	361 839.31		
5 895 810.67	361 782.12	0.46	28°22'9"
5 895 811.07	361 782.34	0.35	116°44'28"
5 895 810.91	361 782.65	0.46	206°33'54"
5 895 810.50	361 782.44	0.36	297°14'24"
5 895 810.67	361 782.12		
5 895 837.70	361 732.01	0.45	28°46'22"

Инв. № подл.	Подп. и дата	Взам. инв. №			

Изм.	Кол.уч	Лист	№ док.	Подп.	Дата

Проект межевания территории

Каталог координат охранных зон

продолжение S1/2

Координаты		Расстояние	Дирекцион- ный угол
X	Y		
5 895 838.10	361 732.23	0.45	28°46'22"
5 895 837.93	361 732.54	0.35	118°2'58"
5 895 837.53	361 732.33	0.45	207°1'13"
5 895 837.70	361 732.01	0.37	297°54'25"
5 895 870.54	361 670.27		
5 895 870.94	361 670.48	0.45	27°5'11"
5 895 870.77	361 670.80	0.37	117°44'28"
5 895 870.37	361 670.58	0.46	208°25'38"
5 895 870.54	361 670.27	0.36	298°54'15"
5 895 891.80	361 620.85		
5 895 896.12	361 622.92	4.79	25°35'19"
5 895 893.46	361 627.42	5.23	120°33'52"
5 895 893.07	361 627.17	0.47	212°47'11"
5 895 895.55	361 623.16	4.71	301°42'42"
5 895 891.61	361 621.26	4.37	205°43'37"
5 895 891.80	361 620.85	0.46	294°57'22"

охранная зона объекта культурного наследия

S1/3 = 7 478 кв.м.		Расстояние	Дирекцион- ный угол
Назв. точки	Координаты		
	X Y		
124	5 894 239.73 363 670.64	23.46	90°0'0"
64	5 894 239.73 363 694.10	14.15	161°17'24"
65	5 894 226.32 363 698.64	57.39	160°39'27"
66	5 894 172.17 363 717.65	67.58	160°41'41"
67	5 894 108.39 363 739.99	25.31	150°11'60"
68	5 894 086.43 363 752.58	27.09	161°26'28"
69	5 894 060.74 363 761.20	24.95	162°30'26"
70	5 894 036.94 363 768.70	62.93	165°47'56"
71	5 893 975.93 363 784.14	21.65	163°16'40"
72	5 893 955.20 363 790.37	4.57	71°34'11"
73	5 893 956.65 363 794.71	5.96	164°45'6"
74	5 893 950.90 363 796.28	4.42	251°28'52"
75	5 893 949.49 363 792.08	4.09	163°23'58"
76	5 893 945.57 363 793.25	26.78	164°50'59"
77	5 893 919.73 363 800.25	22.48	270°0'0"
114	5 893 919.73 363 777.77	5.98	344°54'15"
115	5 893 925.50 363 776.22	39.89	341°57'58"
116	5 893 963.43 363 763.87	28.43	346°35'31"
117	5 893 991.08 363 757.28	19.08	346°40'15"
118	5 894 009.65 363 752.88	27.40	340°3'51"
119	5 894 035.40 363 743.54	20.59	336°55'19"
120	5 894 054.34 363 735.47	26.74	346°31'28"
121	5 894 080.34 363 729.24	33.15	340°49'28"
122	5 894 111.65 363 718.35	56.90	339°25'8"
123	5 894 164.92 363 698.35	79.77	339°40'44"
124	5 894 239.73 363 670.64		

охранная зона ЛЭП 110 кВ

S1/5 = 1 693 кв.м.		Расстояние	Дирекцион- ный угол
Координаты			
X Y			
5 895 950.46	361 495.70	6.10	82°10'7"
5 895 951.29	361 501.75	26.96	97°26'45"
5 895 947.80	361 528.49	98.96	117°17'5"
5 895 902.43	361 616.44	38.86	117°17'5"
5 895 884.62	361 650.97	36.69	277°47'30"
5 895 889.59	361 614.62	15.31	297°14'54"
5 895 896.60	361 601.01	11.70	297°14'54"
5 895 901.96	361 590.61	16.86	297°14'54"
5 895 909.68	361 575.62	89.72	297°2'3"
5 895 950.46	361 495.70		
5 895 891.80	361 620.85	4.79	25°35'19"
5 895 896.12	361 622.92	5.23	120°33'52"
5 895 893.46	361 627.42	0.47	212°47'11"
5 895 893.07	361 627.17	4.71	301°42'42"
5 895 895.55	361 623.16	4.37	205°43'37"
5 895 891.61	361 621.26	0.46	294°57'22"
5 895 891.80	361 620.85		

охранная зона кабеля связи

S1/6 = 11 кв.м.		Расстояние	Дирекцион- ный угол
Координаты			
X Y			
5 893 410.67	363 946.76	5.43	115°8'48"
5 893 408.36	363 951.67	6.47	155°2'18"
5 893 402.49	363 954.40	11.19	316°55'27"
5 893 410.67	363 946.76		

охранная зона нефтепровода

S1/1 = 1 168 кв.м.		Расстояние	Дирекцион- ный угол
Координаты			
X Y			
5 893 432.92	363 927.88	8.76	90°29'20"
5 893 432.85	363 936.64	26.07	103°46'11"
5 893 426.64	363 961.96	65.45	151°39'31"
5 893 369.04	363 993.03	3.92	252°9'57"
5 893 367.84	363 989.30	44.19	314°33'52"
5 893 398.85	363 957.81	4.99	316°55'27"
5 893 402.49	363 954.40	11.19	316°55'27"
5 893 410.67	363 946.76	22.88	316°55'27"
5 893 427.38	363 931.14	6.43	329°33'58"
5 893 432.92	363 927.88		

охранная зона газопровода

S1/4 = 2 192 кв.м.		Расстояние	Дирекцион- ный угол
Координаты			
X Y			
5 894 525.96	363 592.39	12.80	146°25'34"
5 894 515.29	363 599.47	20.85	157°36'42"
5 894 496.01	363 607.41	54.89	160°37'29"
5 894 444.23	363 625.62	1.06	228°20'16"
5 894 443.52	363 624.83	0.32	228°20'16"
5 894 443.31	363 624.59	88.70	338°42'45"
5 894 525.96	363 592.39		
5 894 638.64	363 430.41	102.52	124°13'54"
5 894 580.97	363 515.18	38.12	122°45'44"
5 894 560.34	363 547.23	20.71	120°41'37"
5 894 549.77	363 565.04	4.47	343°35'42"
5 894 554.05	363 563.78	4.19	122°20'11"
5 894 551.81	363 567.32	25.01	131°8'58"
5 894 535.35	363 586.15	7.88	146°25'34"
5 894 528.78	363 590.51	33.62	306°41'21"
5 894 548.87	363 563.55	16.70	290°44'55"
5 894 554.79	363 547.94	47.64	305°19'49"
5 894 582.33	363 509.07	44.07	305°16'18"
5 894 607.78	363 473.09	52.67	305°51'58"
5 894 638.64	363 430.41		
5 895 035.60	362 992.51	47.08	134°21'41"
5 895 002.68	363 026.17	54.69	136°50'21"
5 894 962.79	363 063.58	109.43	135°8'12"
5 894 885.23	363 140.77	63.39	132°42'10"
5 894 842.24	363 187.35	45.23	138°5'39"
5 894 808.58	363 217.56	81.34	313°2'52"
5 894 864.10	363 158.12	66.60	315°48'16"
5 894 911.85	363 111.69	69.34	315°44'11"
5 894 961.50	363 063.30	65.75	315°33'14"
5 895 008.44	363 017.26	36.74	317°39'13"
5 895 035.60	362 992.51		
5 895 871.07	361 661.42	7.10	91°30'10"
5 895 870.88	361 668.51	52.10	113°39'23"
5 895 849.97	361 716.23	103.32	117°48'23"
5 895 801.78	361 807.63	13.92	26°19'31"
5 895 814.25	361 813.80	223.33	117°43'2"
5 895 710.38	362 011.51	8.58	293°50'17"
5 895 713.85	362 003.66	48.05	297°35'59"
5 895 736.11	361 961.08	162.55	297°24'45"
5 895 810.94	361 816.78	16.37	207°10'56"
5 895 796.38	361 809.30	107.21	297°47'58"
5 895 846.39	361 714.47	38.31	293°50'40"
5 895 861.87	361 679.42	1.66	297°2'16"
5 895 862.63	361 677.94	18.56	297°2'36"
5 895 871.07	361 661.42		
5 895 810.67	361 782.12	0.46	28°22'9"
5 895 811.07	361 782.34	0.35	116°44'28"
5 895 810.91	361 782.65	0.46	206°33'54"
5 895 810.50	361 782.44	0.36	297°14'24"
5 895 810.67	361 782.12		
5 895 837.70	361 732.01	0.45	28°46'22"
5 895 838.10	361 732.23	0.35	118°2'58"
5 895 837.93	361 732.54	0.45	207°1'13"
5 895 837.53	361 732.33	0.37	297°54'25"
5 895 837.70	361 732.01		

Взам. инв. №

Подп. и дата

Инв. № подл.

Проект межевания территории

Лист

12

Каталог координат охранных зон

охранная зона ЛЭП 110 кВ

S2/1 = 2 730		кв.м.		
Координаты		Расстояние	Дирекцион- ный угол	
X	Y			
5 895 947.80	361 528.49	59.05	97°46'54"	
5 895 939.80	361 586.99	76.30	117°14'17"	
5 895 904.88	361 654.83	34.14	117°14'54"	
5 895 889.25	361 685.19	27.07	117°14'54"	
5 895 876.85	361 709.26	30.34	277°24'13"	
5 895 880.76	361 679.17	28.46	277°47'30"	
5 895 884.62	361 650.97	38.86	297°17'5"	
5 895 902.43	361 616.44	98.96	297°17'5"	
5 895 947.80	361 528.49			
5 895 952.64	361 491.43	10.41	97°26'45"	
5 895 951.29	361 501.75	6.10	262°10'7"	
5 895 950.46	361 495.70	4.80	297°2'3"	
5 895 952.64	361 491.43			

охранная зона водопровода

S2/3 = 920		кв.м.	
Координаты		Расстояние	Дирекцион- ный угол
X	Y		
5 896 157.46	361 293.34		
5 896 162.95	361 301.27	9.64	55°17'19"
5 896 117.58	361 338.92	58.96	140°19'60"
5 896 124.86	361 354.76	17.44	65°19'17"
5 896 116.21	361 360.44	10.34	146°40'59"
5 896 102.10	361 331.53	32.17	243°59'9"
5 896 102.10	361 331.53		
5 896 111.04	361 325.63	10.71	326°33'36"
5 896 111.04	361 325.63	0.00	32°51'38"
5 896 113.07	361 329.66	4.51	63°16'53"
5 896 153.63	361 296.01	52.71	320°19'60"
5 896 157.46	361 293.34	4.67	325°10'52"


охранная зона ЛЭП 10 кВ

S2/2 = 920 кв.м.		Расстояние	Дирекцион- ный угол
Координаты			
X	Y		
5 895 902.43	361 616.44	38.47	86°21'8"
5 895 904.88	361 654.83	34.14	117°14'54"
5 895 889.25	361 685.19	1.65	201°31'28"
5 895 887.72	361 684.59	27.00	261°48'38"
5 895 883.87	361 657.86	71.03	118°2'54"
5 895 850.47	361 720.55	2.08	249°26'16"
5 895 849.74	361 718.60	76.09	297°17'5"
5 895 884.62	361 650.97	38.86	297°17'5"
5 895 902.43	361 616.44		

Инв. № подл.	Подп. и дата	Взам. инв. №							Лист
Изм.	Кол.уч	Лист	№ док.	Подп.	Дата	Проект межевания территории			13



Линия сводки с листом 3

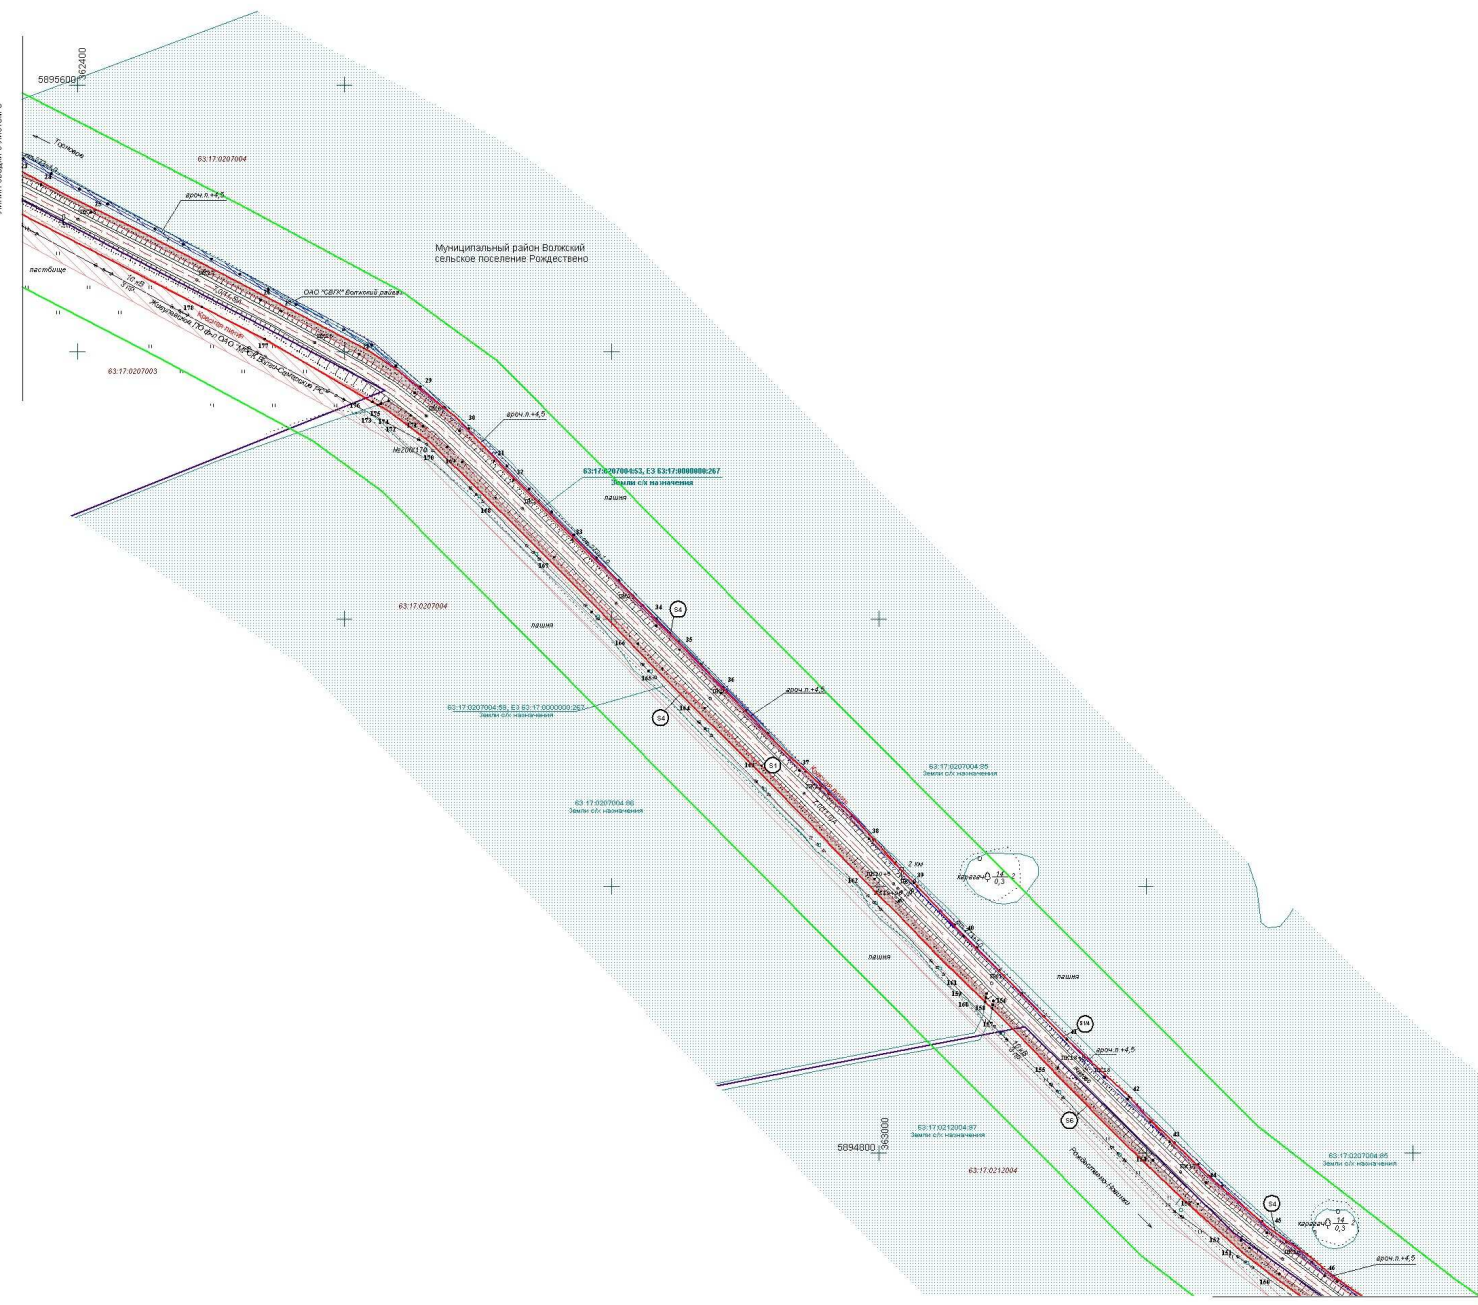


Линия сводки с листом 1

Условные обозначения:


- 63-17-0212005-70 - кадастровый номер участка
 - 63-17-0212005 - кадастровый номер квартала
 - граница кадастровых кварталов
 - граница населенных пунктов
 - граница поселений
 - граница районов
 - обозначение красных линий
 - граница придорожной полосы
 - — поворотная точка земельного участка, образованного из земель, находящихся в государственной или муниципальной собственности, под автомобильную дорогу
 - 1 — номер поворотной точки земельного участка, образованного из земель, находящихся в государственной или муниципальной собственности, под автомобильную дорогу
- 63-17-0212005-70 - граница земельного участка, образованного из земель, находящихся в государственной или муниципальной собственности, под автомобильную дорогу
 - 63-17-0212005-70 - граница части земельного участка третьих лиц, поставленной на государственный кадастровый учет
 - 63-17-0212005-70 - граница земельного участка третьих лиц, поставленной на государственный кадастровый учет
 - 63-17-0212005-70 - граница части земельного участка, под размещение проектируемых рекламных конструкций
 - 63-17-0212005-70 - размещение существующих объектов дорожного сервиса
 - 63-17-0212005-70 - охранная зона ЛЭП
 - 63-17-0212005-70 - охранный зона газопровода
 - 63-17-0212005-70 - охранный зона водопровода
 - 63-17-0212005-70 - охранный зона объектов культурного наследия
 - 63-17-0212005-70 - охранный зона кабеля связи
 - 63-17-0212005-70 - охранный зона нефтепроводов

Схема расположения листов

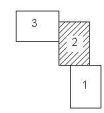

Технико - экономические показатели дороги.
Категория дороги IV
Протяженность дороги 4,100 км
Число полос движения 2 шт.
Ширина проезжей части 6 м
Высота насыпи 2 м
Покрывание дороги асфальтобетонное

Государственный контракт от 16.08.2013г. №72-1/34			
Автомобильная дорога общего пользования межмуниципального значения в Самарской области «Рождествено - Нефтяное - Теревное», расположенная в муниципальном районе Волжский Самарской области			
Изм.	получ.	Лист	№ доп.
Геодезист	Иванов		
Составил	Кабанов		
Проверил	Борискин		
Проект межевания территории		Сводный	Лист
Чертеж межевания территории		П	2
М 1:2 000		ООО «Терра»	

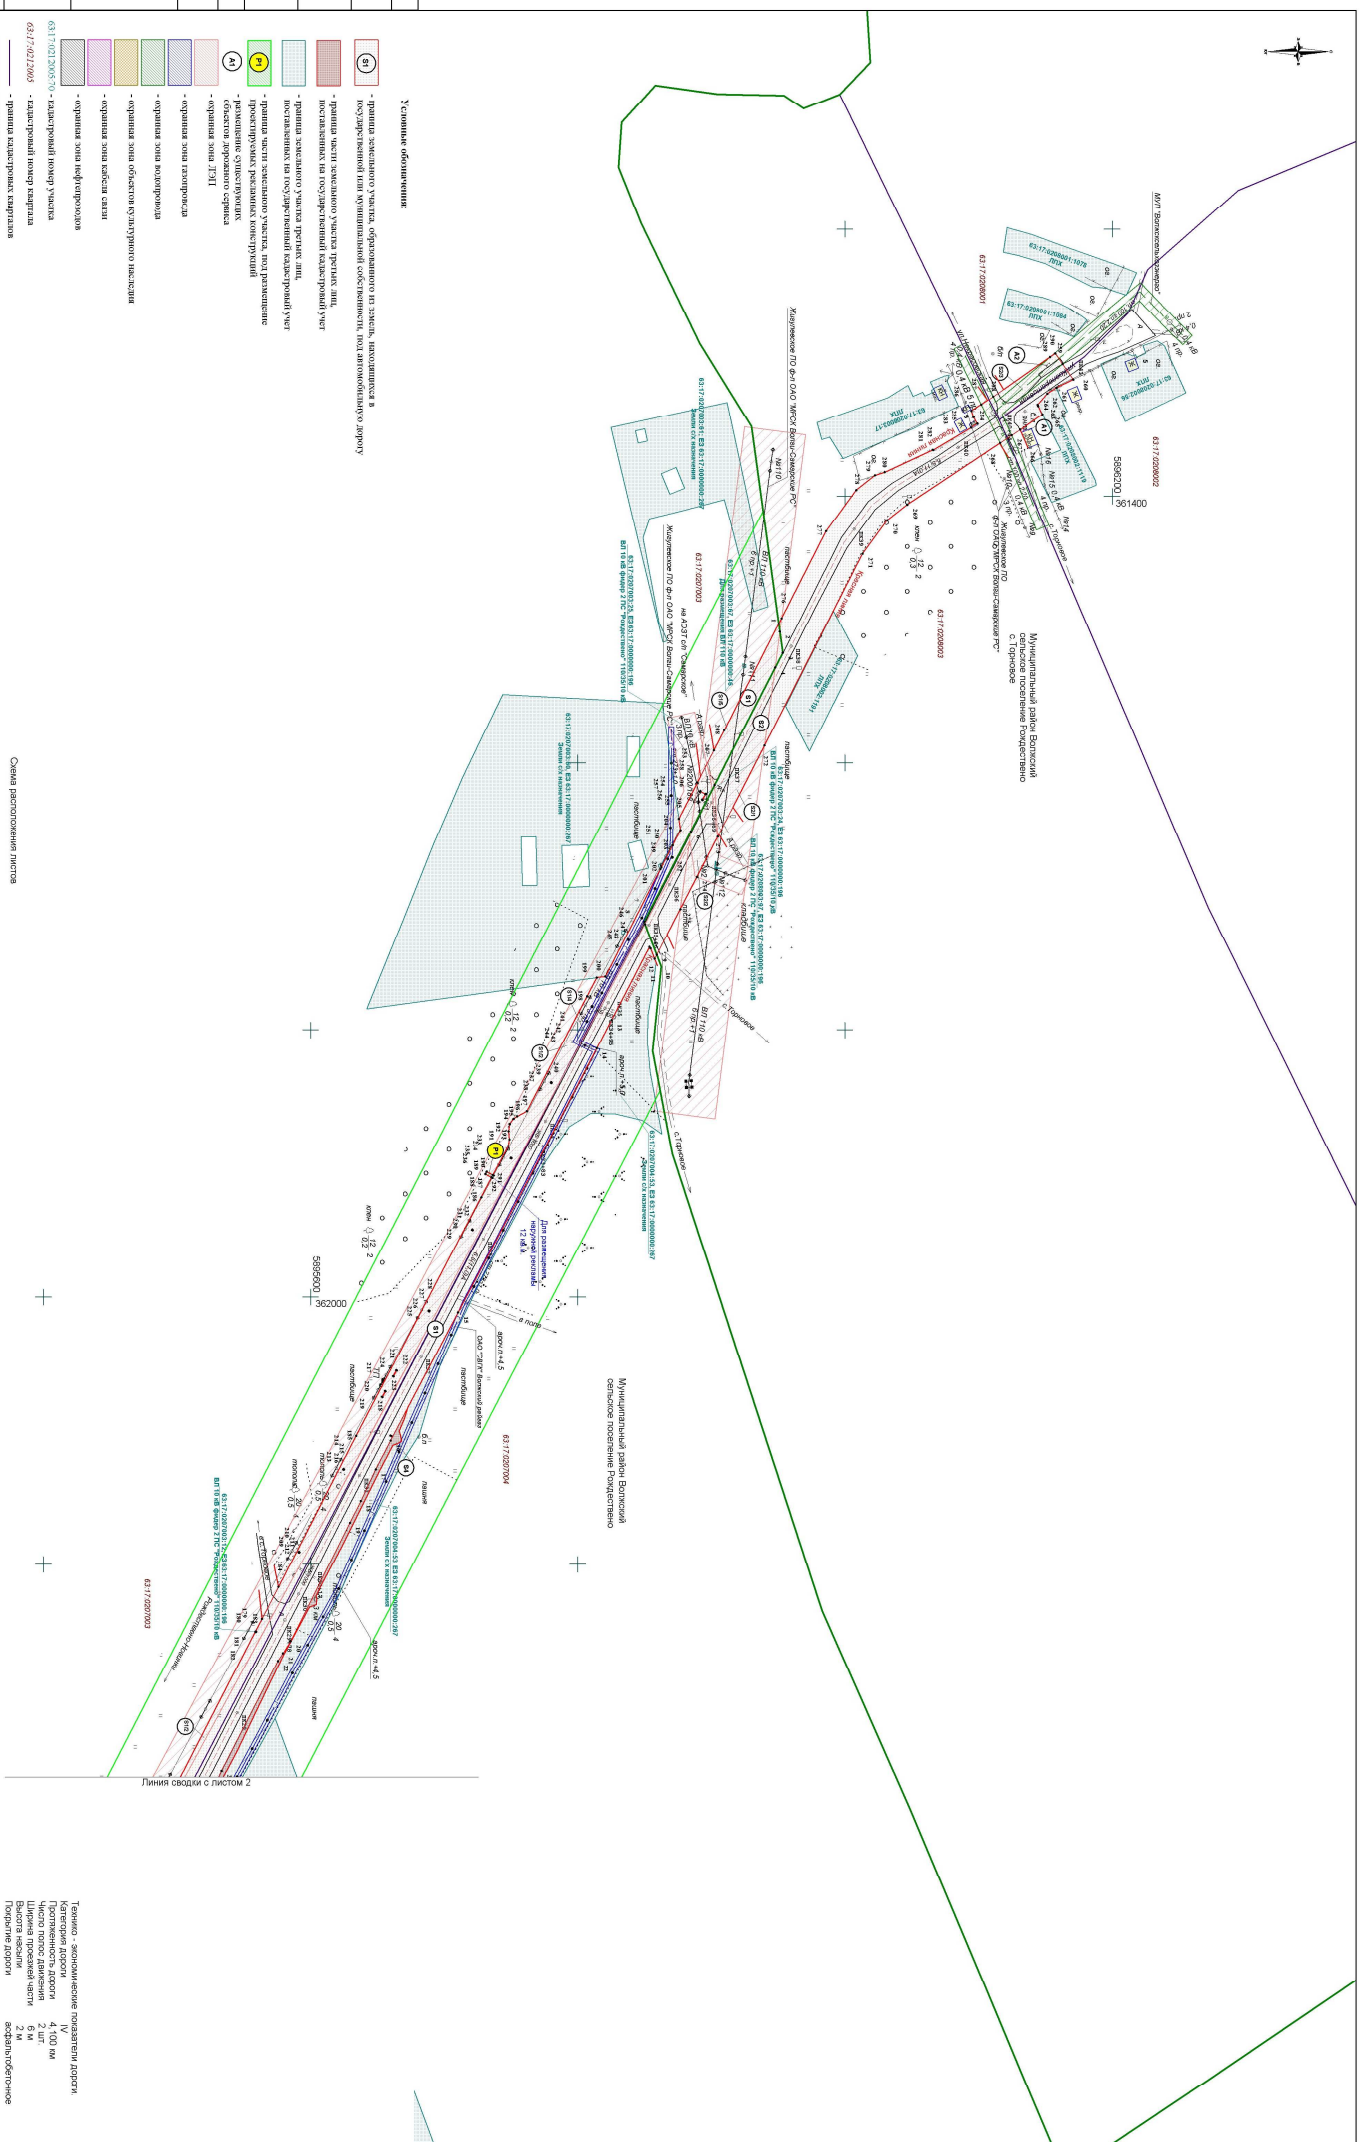[illegible]