

ОБЩЕСТВО С ОГРАНИЧЕННОЙ ОТВЕТСТВЕННОСТЬЮ

«Терра»

Заказчик: Министерство транспорта и автомобильных
дорог Самарской области.

Гос. контракт № 72-1/34
от 16.08.2013г.
Экз. №

ПРОЕКТ ПЛАНИРОВКИ ТЕРРИТОРИИ

в целях определения границ полосы отвода автомобильной дороги
общего пользования межмуниципального значения в Самарской
области «Самара-Большая Черниговка»-Тридцатый, расположенной в
муниципальном районе Волжский Самарской области и размещения
объектов дорожного сервиса.

Книга 3. Проект межевания территории.

Директор ООО «Терра»

Главный инженер



Г.С. Радионов

А.С. Доронин

г.Самара
2013г.

№	Наименование	Стр.
1	2	3
Текстовая часть		
	Состав проекта	3
1.	Перечень земельных участков, занимаемых автомобильной дорогой	4
2.	Перечень земельных участков на правах третьих лиц	5
3.	Каталог координат земельных участков, образованных из земель, находящихся в государственной или муниципальной собственности	6
4.	Каталог координат земельных участков под размещение наружной рекламы	8
5.	Каталог координат земельного участка под размещение объекта дорожного сервиса	8
6.	Каталог координат части земельного участка третьих лиц, поставленных на государственный кадастровый учет	9
7.	Каталог координат охранных зон земельного участка	10
Графическая часть		
Чертеж планировки территории		
	Чертеж межевания территории М 1:2000	-

Инов. № подл.	Подп. и дата	Взам. инв. №

Состав проекта

Проект планировки территории в целях определения границ полосы отвода автомобильной дороги общего пользования межмуниципального значения в Самарской области «Самара-Большая Черниговка»-Тридцатый, расположенной в муниципальном районе Волжский Самарской области, и размещения объектов дорожного сервиса.

Обозначение	Наименование	Примечание
Книга 1	Проект планировки территории Основная часть	
Книга 2	Проект планировки территории Материалы по обоснованию	
Книга 3	Проект межевания территории	

Инв. № подл.	Подп. и дата	Взам. инв. №							Лист
Изм.	Кол.уч	Лист	№ док.	Подп.	Дата	Проект межевания территории			3

Общая площадь частей земельных участков ОДС и рекламных конструкций под планируемое предоставление в пользование – 1059 кв.м:

части земельного участка под размещение рекламных конструкций - 72 кв.м

часть земельного участка под размещение объектов дорожного сервиса - 987 кв.м

Собщ. земельных участков – 105822 кв.м

из них:

В границах сельского поселения Подъем-Михайловка

1. Перечень земельных участков, занимаемых автомобильной дорогой: 100714 кв.м

1. Земельные участки образованные из земель, находящихся в государственной или муниципальной собственности, под размещение автомобильной дороги:

Земли промышленности, энергетики, транспорта, связи, радиовещания, телевидения, информатики, земли для обеспечения космической деятельности, земли обороны, безопасности и земли иного специального назначения

S1 (земельный участок) – 84695 кв.м

Особый режим использования земли:

S1/1 (охранная зона нефтепровода) – 3502 кв.м

S1/2 (охранная зона ЛЭП 10 кВ; 3 пр.) – 15805 кв.м

S1/3 (охранная зона кабеля связи) – 128 кв.м

S1/4 (охранная зона кабеля связи) – 128 кв.м

S1/5 (охранная зона кабеля связи) – 128 кв.м

S1/6 (охранная зона кабеля связи) – 292 кв.м

S1/7 (охранная зона газопровода) – 119 кв.м

S1/8 (охранная зона кабеля связи) – 256 кв.м

Земли населенных пунктов

поселок Тридцатый

S4 (земельный участок) – 16019 кв.м

Особый режим использования земли:

S4/1 (охранная зона газопровода) – 9 кв.м

S4/2 (охранная зона ЛЭП 10 кВ; 3 пр.) – 1604 кв.м

Изм.	Кол.уч	Лист	№ док.	Подп.	Дата	Проект межевания территории	Лист
							4

S4/3 (охранная зона водопровода) – 3520 кв.м
S4/4 (охранная зона газопровода) – 143 кв.м
S4/5 (охранная зона кабеля связи) – 1016 кв.м

2. Часть земельного участка под объекты дорожного сервиса: 987 кв.м
S7 (под размещение комплекса объекта дорожного сервиса) – 987 кв.м

3. Часть земельного участка под размещение рекламных конструкций: 72 кв.м
P1 (под размещение наружной рекламы) – 12 кв.м
P2 (под размещение наружной рекламы) – 12 кв.м
P3 (под размещение наружной рекламы) – 12 кв.м
P4 (под размещение наружной рекламы) – 12 кв.м
P5 (под размещение наружной рекламы) – 12 кв.м
P6 (под размещение наружной рекламы) – 12 кв.м

2. Перечень земельных участков на правах третьих лиц: 5108 кв.м

- 1. Земельные участки на правах третьих лиц, поставленные на государственный кадастровый учет:
 - 2. Земли сельскохозяйственного назначения
- S2 (часть участка в границах участка с кадастровым номером 63:17:2203001:66) – 279 кв.м
S3 (часть участка в границах участка с кадастровым номером 63:17:2203001:63) – 4829 кв.м

Инв. № подл.	Подп. и дата	Взам. инв. №						Проект межевания территории	Лист
									5
			Изм.	Кол.уч	Лист	№ док.	Подп.		

3. Каталог координат земельных участков, образованных из земель, находящихся в государственной или муниципальной собственности

S1 =		84 695		кв.м	Расстояние	Дирекцион- ный угол
Назв.	Координаты					
точки	X	Y				
1	5 838 272.88	395 993.44		2.00	86°38'12"	
2	5 838 272.99	395 995.44		2.57	176°38'12"	
3	5 838 270.42	395 995.59		110.19	85°55'18"	
4	5 838 278.26	396 105.50		19.79	84°5'15"	
5	5 838 280.30	396 125.18		4.00	84°5'15"	
6	5 838 280.71	396 129.16		101.49	84°3'30"	
7	5 838 291.22	396 230.11		6.79	352°5'34"	
8	5 838 297.94	396 229.17		1.68	344°55'53"	
9	5 838 299.56	396 228.74		1.46	335°2'1"	
10	5 838 300.88	396 228.12		1.09	335°2'1"	
11	5 838 301.87	396 227.66		3.51	3°51'36"	
12	5 838 305.37	396 227.90		1.69	45°44'39"	
13	5 838 306.55	396 229.11		1.40	78°26'24"	
14	5 838 306.83	396 230.48		4.87	81°53'41"	
15	5 838 307.52	396 235.31		9.13	357°47'60"	
16	5 838 316.64	396 234.95		5.75	85°1'49"	
17	5 838 317.14	396 240.68		8.34	170°6'6"	
18	5 838 308.93	396 242.11		5.05	88°17'1"	
19	5 838 309.08	396 247.16		2.50	141°51'9"	
20	5 838 307.11	396 248.71		4.03	169°34'6"	
21	5 838 303.15	396 249.44		9.72	167°13'30"	
22	5 838 293.67	396 251.59		26.77	84°8'26"	
23	5 838 296.40	396 278.21		20.69	83°8'47"	
24	5 838 298.87	396 298.75		5.43	352°28'51"	
25	5 838 304.25	396 298.04		2.00	82°28'51"	
26	5 838 304.52	396 300.02		5.44	172°28'51"	
27	5 838 299.12	396 300.73		115.92	83°7'2"	
28	5 838 313.01	396 415.82		37.81	79°57'17"	
29	5 838 319.61	396 453.06		3.68	351°1'39"	
30	5 838 323.25	396 452.48		1.51	2°55'15"	
31	5 838 324.75	396 452.56		2.68	2°55'15"	
32	5 838 327.43	396 452.69		2.49	52°36'27"	
33	5 838 328.94	396 454.67		2.49	92°55'15"	
34	5 838 328.81	396 457.16		2.49	142°36'27"	
35	5 838 326.83	396 458.67		1.49	142°36'27"	
36	5 838 325.64	396 459.58		4.70	161°59'3"	
37	5 838 321.17	396 461.03		15.40	76°36'27"	
38	5 838 324.74	396 476.02		9.11	357°28'48"	
39	5 838 333.84	396 475.62		3.25	18°55'41"	
40	5 838 336.92	396 476.67		3.73	36°45'17"	
41	5 838 339.91	396 478.91		5.58	65°38'47"	
42	5 838 342.22	396 483.99		2.94	78°45'59"	
43	5 838 342.79	396 486.88		3.27	93°38'17"	
44	5 838 342.58	396 490.15		5.98	104°20'38"	
45	5 838 341.10	396 495.94		3.54	97°44'57"	
46	5 838 340.62	396 499.45		7.68	85°23'24"	
47	5 838 341.24	396 507.11		1.58	98°17'4"	
48	5 838 341.01	396 508.67		1.10	133°22'49"	
49	5 838 340.26	396 509.47		4.98	172°59'53"	
50	5 838 335.32	396 510.07		25.41	66°33'39"	
51	5 838 345.43	396 533.39		20.81	66°33'39"	
52	5 838 353.70	396 552.48		133.63	62°57'36"	
53	5 838 414.45	396 671.51		18.88	60°39'7"	
54	5 838 423.71	396 687.97		12.47	337°29'46"	
55	5 838 435.23	396 683.20		15.30	66°15'2"	
56	5 838 441.39	396 697.20		10.92	155°2'32"	
57	5 838 431.49	396 701.81		7.69	60°39'7"	
58	5 838 435.26	396 708.52		272.96	60°39'7"	
59	5 838 569.04	396 946.44		55.28	55°41'38"	
60	5 838 600.20	396 992.11		3.74	331°55'5"	
61	5 838 603.50	396 990.34		2.00	61°55'5"	
62	5 838 604.44	396 992.11		3.47	151°55'5"	
63	5 838 601.37	396 993.74		29.94	51°40'12"	
64	5 838 619.94	397 017.23		8.94	47°57'3"	
65	5 838 625.93	397 023.87		3.95	204°20'14"	
66	5 838 622.33	397 022.24		0.26	114°21'29"	
67	5 838 622.22	397 022.48		4.55	24°19'25"	
68	5 838 626.37	397 024.35		63.66	47°3'58"	
69	5 838 669.73	397 070.96		5.82	50°11'40"	
70	5 838 673.46	397 075.44		13.38	50°11'40"	
71	5 838 682.03	397 085.72		9.57	340°18'57"	
72	5 838 691.04	397 082.49		1.53	356°48'20"	
73	5 838 692.57	397 082.40		6.96	59°6'0"	
74	5 838 696.15	397 088.38		5.44	155°15'7"	
75	5 838 691.21	397 090.66		21.81	66°4'14"	
76	5 838 700.05	397 110.59		34.47	55°43'44"	
77	5 838 719.47	397 139.07		35.20	57°52'13"	
78	5 838 738.19	397 168.89				

Назв. точки	Координаты		Расстояние	Дирекцион- ный угол
	X	Y		
79	5 838 774.88	397 227.31	68.99	57°52'13"
80	5 838 831.24	397 323.23	111.25	59°33'51"
81	5 838 840.45	397 341.05	20.06	62°39'0"
82	5 838 895.85	397 485.39	154.60	69°0'16"
83	5 838 900.59	397 486.50	4.87	13°10'58"
84	5 838 900.02	397 480.38	6.15	264°39'26"
85	5 838 903.50	397 482.77	4.23	34°27'14"
86	5 838 906.37	397 484.74	3.48	34°27'14"
87	5 838 910.50	397 487.61	5.03	34°49'59"
88	5 838 913.33	397 492.47	5.62	59°50'15"
89	5 838 914.50	397 495.20	2.97	66°47'31"
90	5 838 922.62	397 494.57	8.15	355°33'3"
91	5 838 924.05	397 501.16	6.75	77°45'28"
92	5 838 917.67	397 502.54	6.53	167°48'21"
93	5 838 916.42	397 505.23	2.96	114°57'37"
94	5 838 915.80	397 507.21	2.08	107°17'9"
95	5 838 914.00	397 509.33	2.78	130°31'15"
96	5 838 912.68	397 510.11	1.54	149°15'52"
97	5 838 914.04	397 523.79	13.74	84°17'22"
98	5 838 914.83	397 547.29	23.52	88°5'27"
99	5 838 913.31	397 588.24	40.98	92°7'16"
100	5 838 897.36	397 868.47	280.68	93°15'30"
101	5 838 861.22	398 434.82	567.50	93°39'4"
102	5 838 860.95	398 438.83	4.02	93°45'20"
103	5 838 860.43	398 446.76	7.95	93°45'20"
104	5 838 860.17	398 450.76	4.01	93°45'20"
105	5 838 858.58	398 474.91	24.21	93°45'20"
106	5 838 852.92	398 566.61	91.87	93°32'11"
107	5 838 852.67	398 570.61	4.01	93°30'36"
108	5 838 851.86	398 583.91	13.33	93°30'36"
109	5 838 851.17	398 598.94	15.04	92°36'47"
110	5 838 854.68	398 599.11	3.51	2°48'31"
111	5 838 854.58	398 601.11	2.00	92°48'34"
112	5 838 852.69	398 601.02	1.89	182°48'31"
113	5 838 851.11	398 600.94	1.58	182°48'31"
114	5 838 850.78	398 630.47	29.53	90°37'52"
115	5 838 818.78	398 630.53	32.00	179°52'57"
116	5 838 819.80	398 583.87	46.67	271°15'3"
117	5 838 820.63	398 570.32	13.57	273°30'36"
118	5 838 820.87	398 566.32	4.01	273°30'36"
119	5 838 826.44	398 474.24	92.25	273°27'33"
120	5 838 828.14	398 450.32	23.98	274°3'3"
121	5 838 828.40	398 446.32	4.01	273°45'16"
122	5 838 828.95	398 437.89	8.45	273°45'16"
123	5 838 829.21	398 433.89	4.00	273°45'16"
124	5 838 841.56	398 240.38	193.91	273°39'3"
125	5 838 837.54	398 240.13	4.03	183°28'29"
126	5 838 837.66	398 238.14	2.00	273°28'29"
127	5 838 841.68	398 238.38	4.03	3°28'28"
128	5 838 856.45	398 007.07	231.78	273°39'9"
129	5 838 856.19	398 007.00	0.27	195°35'56"
130	5 838 855.47	398 006.86	0.73	190°45'5"
131	5 838 847.51	398 006.31	7.99	184°0'16"
132	5 838 850.07	397 966.38	40.01	273°40'13"
133	5 838 857.10	397 966.85	7.05	3°45'56"
134	5 838 858.01	397 966.86	0.91	0°53'53"
135	5 838 858.72	397 966.82	0.71	356°28'18"
136	5 838 859.02	397 966.77	0.30	352°7'9"
137	5 838 865.41	397 866.53	100.44	273°39'3"
138	5 838 871.39	397 761.64	105.06	273°15'34"
139	5 838 867.56	397 761.41	3.84	183°28'29"
140	5 838 867.68	397 759.41	2.00	273°28'29"
141	5 838 871.49	397 759.64	3.81	3°28'29"
142	5 838 881.33	397 586.97	172.96	273°15'50"
143	5 838 882.81	397 547.23	39.76	272°7'16"
144	5 838 882.10	397 525.92	21.33	268°5'27"
145	5 838 881.32	397 518.16	7.79	264°17'22"
146	5 838 876.95	397 517.51	4.42	188°26'43"
147	5 838 871.90	397 516.24	5.21	194°9'11"
148	5 838 868.39	397 499.59	17.02	258°5'34"
149	5 838 876.69	397 497.16	8.65	343°41'19"
150	5 838 891.17	397 492.88	15.10	343°33'22"
151	5 838 815.85	397 363.74	149.50	239°44'43"
152	5 838 812.98	397 357.59	6.79	245°2'14"
153	5 838 794.68	397 322.21	39.84	242°39'0"
154	5 838 757.17	397 259.28	73.26	239°12'6"
155	5 838 725.47	397 208.81	59.60	237°52'13"
156	5 838 672.39	397 117.80	105.36	239°44'43"

Инв. № подл.

Подп. и дата

Взам. инв. №

Изм.	Кол.уч.	Лист	№ док.	Подпись	Дата
------	---------	------	--------	---------	------

Проект межевания территории

Лист

6

Назв. точки	Координаты		Расстояние	Дирекцион-ный угол
	Х	У		
157	5 838 571.40	396 998.72	156.14	229°41'57"
158	5 838 338.38	396 577.49	481.38	241°2'57"
159	5 838 336.43	396 573.96	4.03	241°2'57"
160	5 838 300.07	396 508.25	75.10	241°2'57"
161	5 838 297.06	396 502.84	6.19	240°51'51"
162	5 838 296.85	396 501.37	1.49	261°44'39"
163	5 838 295.16	396 489.62	11.86	261°50'26"
164	5 838 263.57	396 271.88	220.02	261°44'39"
165	5 838 262.30	396 259.69	12.26	264°3'18"
166	5 838 254.10	396 182.84	77.29	263°54'30"
167	5 838 254.50	396 182.81	0.40	355°27'49"
168	5 838 251.14	396 132.19	50.73	266°12'0"
169	5 838 250.87	396 128.19	4.01	266°12'0"
170	5 838 249.00	396 100.00	28.25	266°12'0"
171	5 838 248.50	396 095.84	4.19	263°8'53"
172	5 838 247.50	396 073.91	21.95	267°23'20"
173	5 838 245.50	396 037.50	36.47	266°51'17"
174	5 838 245.06	396 029.97	7.54	266°40'22"
175	5 838 239.00	395 925.69	104.46	266°40'22"
176	5 838 238.50	395 924.19	1.58	251°33'54"
177	5 838 248.50	395 922.84	10.09	352°18'44"
178	5 838 251.00	395 922.53	2.52	352°55'53"
179	5 838 265.08	395 920.64	14.20	352°20'56"
180	5 838 270.27	395 993.60	73.14	85°55'43"
1	5 838 272.88	395 993.44	2.61	356°38'12"
181	5 838 453.69	396 748.47		
182	5 838 451.34	396 752.70	4.84	119°2'13"
183	5 838 449.56	396 749.55	3.62	240°35'4"
181	5 838 453.69	396 748.47	4.27	345°22'39"
184	5 838 477.71	396 796.40		
185	5 838 477.71	396 796.62	0.22	90°0'0"
186	5 838 477.49	396 796.62	0.22	180°0'0"
187	5 838 477.49	396 796.40	0.22	270°0'0"
184	5 838 477.71	396 796.40	0.22	0°0'0"
188	5 838 509.47	396 850.94		
189	5 838 509.47	396 851.16	0.22	90°0'0"
190	5 838 509.25	396 851.16	0.22	180°0'0"
191	5 838 509.25	396 850.94	0.22	270°0'0"
188	5 838 509.47	396 850.94	0.22	0°0'0"
192	5 838 535.57	396 896.74		
193	5 838 535.57	396 896.96	0.22	90°0'0"
194	5 838 535.35	396 896.96	0.22	180°0'0"
195	5 838 535.35	396 896.74	0.22	270°0'0"
192	5 838 535.57	396 896.74	0.22	0°0'0"
196	5 838 562.16	396 941.06		
197	5 838 562.16	396 941.28	0.22	90°0'0"
198	5 838 561.94	396 941.28	0.22	180°0'0"
199	5 838 561.94	396 941.06	0.22	270°0'0"
196	5 838 562.16	396 941.06	0.22	0°0'0"
200	5 838 589.74	396 981.44		
201	5 838 589.74	396 981.66	0.22	90°0'0"
202	5 838 589.52	396 981.66	0.22	180°0'0"
203	5 838 589.52	396 981.44	0.22	270°0'0"
200	5 838 589.74	396 981.44	0.22	0°0'0"
204	5 838 659.91	397 063.81		
205	5 838 659.91	397 064.03	0.22	90°0'0"
206	5 838 659.69	397 064.03	0.22	180°0'0"
207	5 838 659.69	397 063.81	0.22	270°0'0"
204	5 838 659.91	397 063.81	0.22	0°0'0"
208	5 838 831.19	398 507.33		
209	5 838 831.19	398 509.37	2.04	90°0'0"
210	5 838 829.15	398 509.37	2.04	180°0'0"
211	5 838 829.15	398 507.33	2.04	270°0'0"
208	5 838 831.19	398 507.33	2.04	0°0'0"
212	5 838 849.09	398 508.17		
213	5 838 851.13	398 508.26	2.04	2°36'19"
214	5 838 851.04	398 510.30	2.04	92°29'45"
215	5 838 849.00	398 510.21	2.04	182°29'27"
212	5 838 849.09	398 508.17	2.04	272°29'27"

S4 =		16 019		кв.м	
Назв. точки		Координаты		Расстояние	Дирекцион-ный угол
		Х	У		
216		5 838 215.77	395 446.22	9.39	81°32'42"
217		5 838 217.15	395 455.52	3.23	166°30'15"
218		5 838 214.01	395 456.27	74.52	80°24'21"
219		5 838 226.43	395 529.75	4.00	81°13'53"
220		5 838 227.04	395 533.70	68.19	81°13'53"
221		5 838 237.44	395 601.09	57.02	82°3'55"
222		5 838 245.31	395 657.57	23.68	82°38'51"
223		5 838 248.34	395 681.05	15.77	84°32'32"
224		5 838 249.84	395 696.75	10.77	84°32'32"
225		5 838 251.32	395 712.26	5.85	86°3'17"
226		5 838 252.06	395 723.00	4.00	85°50'45"
227		5 838 252.46	395 728.84	0.52	85°31'58"
228		5 838 252.75	395 732.83	0.50	178°49'51"
229		5 838 252.80	395 733.35	11.11	86°14'2"
230		5 838 252.30	395 733.36	19.90	85°10'14"
231		5 838 253.03	395 744.45	8.90	84°7'15"
232		5 838 254.70	395 764.28	3.05	170°22'4"
233		5 838 255.61	395 773.14	7.93	80°26'23"
234		5 838 252.61	395 773.65	2.30	350°24'17"
235		5 838 253.92	395 781.46	21.40	86°36'18"
236		5 838 256.19	395 781.08	1.33	86°27'56"
237		5 838 257.46	395 802.44	46.18	86°27'56"
238		5 838 257.54	395 803.77	23.16	86°22'46"
239		5 838 260.38	395 849.86	16.15	86°11'56"
240		5 838 261.85	395 872.98	27.14	86°11'56"
241		5 838 262.92	395 889.09	4.48	85°21'32"
242		5 838 264.72	395 916.17	14.20	172°20'56"
179		5 838 265.08	395 920.64	2.52	172°55'53"
178		5 838 251.00	395 922.53	10.09	172°18'44"
177		5 838 248.50	395 922.84	1.58	71°33'54"
176		5 838 238.50	395 924.19	112.00	86°40'22"
175		5 838 239.00	395 925.69	36.47	86°51'17"
173		5 838 245.50	396 037.50	21.95	87°23'20"
172		5 838 247.50	396 073.91	4.19	83°8'53"
171		5 838 248.50	396 095.84	28.25	86°12'0"
170		5 838 249.00	396 100.00	4.01	86°12'0"
169		5 838 250.87	396 128.19	50.73	86°12'0"
168		5 838 251.14	396 132.19	0.40	175°27'49"
167		5 838 254.50	396 182.81	50.88	264°5'15"
166		5 838 254.10	396 182.84	4.02	264°5'15"
243		5 838 248.86	396 132.23	19.97	264°5'15"
244		5 838 248.44	396 128.23	88.47	265°37'34"
245		5 838 246.39	396 108.37	80.03	266°18'31"
246		5 838 239.64	396 020.16	0.57	351°48'44"
247		5 838 234.49	395 940.29	1.18	351°48'44"
248		5 838 235.05	395 940.21	0.26	259°38'57"
249		5 838 236.21	395 940.05	1.13	171°48'44"
250		5 838 236.17	395 939.79	0.59	171°48'44"
251		5 838 235.05	395 939.95	4.83	259°39'56"
252		5 838 234.47	395 940.03	13.67	265°59'22"
253		5 838 233.60	395 935.28	11.95	268°2'25"
254		5 838 232.65	395 921.64	3.67	268°2'25"
255		5 838 232.24	395 909.70	38.37	265°59'22"
256		5 838 232.11	395 906.03	7.53	266°31'9"
257		5 838 229.43	395 867.75	2.33	0°17'20"
258		5 838 228.97	395 860.24	4.98	270°12'32"
259		5 838 231.30	395 860.25	2.65	180°20'5"
260		5 838 231.32	395 855.27	3.23	266°31'9"
261		5 838 228.67	395 855.25	14.89	266°35'30"
262		5 838 228.47	395 852.03	4.52	354°27'45"
263		5 838 227.59	395 837.17	1.50	340°37'37"
264		5 838 232.08	395 836.73	22.00	267°29'12"
265		5 838 233.50	395 836.23	2.11	178°31'41"
266		5 838 232.54	395 814.26	22.94	266°22'21"
267		5 838 230.43	395 814.31	2.21	349°59'31"
268		5 838 228.98	395 791.41	40.07	265°39'20"
269		5 838 231.16	395 791.03	1.35	205°28'10"
270		5 838 228.12	395 751.08	5.98	267°47'57"
271		5 838 226.90	395 750.50	4.00	267°47'57"
272		5 838 226.67	395 744.53	4.97	267°47'57"
273		5 838 226.52	395 740.53	1.26	251°40'1"
274		5 838 226.33	395 735.57	14.22	268°8'28"
275		5 838 225.93	395 734.37	5.67	173°39'7"
276		5 838 225.47	395 720.16	2.98	266°3'17"
277		5 838 219.83	395 720.78	5.48	357°38'41"
278		5 838 219.63	395 717.81	1.11	295°20'26"
279		5 838 225.11	395 717.58		
280		5 838 225.58	395 716.58		

Назв. точки	Координаты		Расстояние	Дирекционный угол
	X	Y		
281	5 838 224.83	395 705.81	10.79	266°0'12"
282	5 838 223.90	395 694.54	11.31	265°17'8"
283	5 838 217.57	395 695.15	6.36	174°28'26"
284	5 838 216.54	395 684.66	10.54	264°23'27"
285	5 838 205.78	395 605.74	79.65	262°14'1"
286	5 838 192.78	395 522.26	84.49	261°8'54"
287	5 838 191.13	395 512.28	10.11	260°38'49"
288	5 838 177.80	395 434.07	79.33	260°19'31"
289	5 838 209.37	395 428.40	32.08	349°48'35"
290	5 838 212.38	395 446.85	18.70	80°44'35"
216	5 838 215.77	395 446.22	3.45	349°30'31"

4. Каталог координат земельных участков под размещение наружной рекламы

P1 = 12 кв.м				
Назв. точки	Координаты		Расстояние	Дирекционный угол
	X	Y		
110	5 838 854.68	398 599.11	2.00	92°48'34"
111	5 838 854.58	398 601.11		182°48'31"
349	5 838 848.58	398 600.82		272°48'34"
350	5 838 848.68	398 598.82		2°48'31"
110	5 838 854.68	398 599.11		

P4 = 12 кв.м				
Назв. точки	Координаты		Расстояние	Дирекционный угол
	X	Y		
62	5 838 604.44	396 992.11	6.00	151°55'5"
355	5 838 599.15	396 994.93		241°55'5"
356	5 838 598.21	396 993.17		331°55'5"
61	5 838 603.50	396 990.34		61°55'5"
62	5 838 604.44	396 992.11		

P2 = 12 кв.м				
Назв. точки	Координаты		Расстояние	Дирекционный угол
	X	Y		
351	5 838 843.65	398 238.50	2.00	93°28'30"
352	5 838 843.53	398 240.50		183°28'29"
125	5 838 837.54	398 240.13		273°28'29"
126	5 838 837.66	398 238.14		3°28'28"
351	5 838 843.65	398 238.50		

P5 = 12 кв.м				
Назв. точки	Координаты		Расстояние	Дирекционный угол
	X	Y		
26	5 838 304.52	396 300.02	6.00	172°28'51"
357	5 838 298.57	396 300.81		262°28'51"
358	5 838 298.31	396 298.82		352°28'51"
25	5 838 304.25	396 298.04		82°28'51"
26	5 838 304.52	396 300.02		

P3 = 12 кв.м				
Назв. точки	Координаты		Расстояние	Дирекционный угол
	X	Y		
353	5 838 873.67	397 759.78	2.00	93°28'29"
354	5 838 873.55	397 761.77		183°28'29"
139	5 838 867.56	397 761.41		273°28'29"
140	5 838 867.68	397 759.41		3°28'29"
353	5 838 873.67	397 759.78		

P6 = 12 кв.м				
Назв. точки	Координаты		Расстояние	Дирекционный угол
	X	Y		
1	5 838 272.88	395 993.44	2.00	86°38'12"
2	5 838 272.99	395 995.44		176°38'12"
359	5 838 267.00	395 995.79		266°38'12"
360	5 838 266.89	395 993.79		356°38'12"
1	5 838 272.88	395 993.44		

5. Каталог координат земельного участка под размещение объекта дорожного сервиса

S7 = 987 кв.м				
Назв. точки	Координаты		Расстояние	Дирекционный угол
	X	Y		
291	5 838 874.58	397 927.87	40.00	93°36'30"
292	5 838 872.07	397 967.79		178°57'11"
293	5 838 871.26	397 967.80		169°38'34"
294	5 838 870.46	397 967.95		160°19'57"
295	5 838 869.69	397 968.22		151°1'19"
296	5 838 868.98	397 968.62	0.54	143°15'48"
297	5 838 868.55	397 968.94		136°53'3"
298	5 838 868.13	397 969.33		129°7'32"
299	5 838 867.64	397 969.94		120°10'20"
300	5 838 867.28	397 970.55		112°55'10"
301	5 838 867.01	397 971.18	0.50	105°45'48"
302	5 838 866.88	397 971.66		99°48'55"
303	5 838 866.79	397 972.20		93°39'58"
304	5 838 866.32	397 979.43		93°36'30"
305	5 838 865.70	397 989.31		93°36'30"
306	5 838 864.90	398 002.03	0.91	91°46'0"
307	5 838 864.87	398 002.95		83°0'17"
308	5 838 864.96	398 003.71		75°14'46"
309	5 838 865.11	398 004.27		66°32'27"
310	5 838 865.48	398 005.11		55°53'10"
311	5 838 866.03	398 005.92	0.81	45°30'17"
312	5 838 866.59	398 006.50		35°40'22"
313	5 838 867.28	398 007.00		28°46'23"
314	5 838 867.73	398 007.24		23°46'50"
315	5 838 867.97	398 007.35		19°7'32"
316	5 838 868.48	398 007.53	0.65	12°18'55"
317	5 838 869.12	398 007.66		6°50'19"
318	5 838 869.55	398 007.71		93°36'6"
319	5 838 867.03	398 047.63		264°8'45"
320	5 838 863.93	398 017.38		270°30'17"
321	5 838 863.94	398 016.29	0.66	265°30'17"
322	5 838 863.89	398 015.63		

Назв. точки	Координаты		Расстояние	Дирекционный угол
	X	Y		
323	5 838 863.61	398 014.16	1.50	259°17'52"
324	5 838 863.26	398 013.10		251°47'52"
325	5 838 862.73	398 011.97		244°52'57"
326	5 838 862.28	398 011.21		239°7'59"
327	5 838 861.45	398 010.13		232°29'15"
328	5 838 860.49	398 009.18	1.35	224°43'44"
329	5 838 859.78	398 008.62		218°2'45"
330	5 838 858.42	398 007.81		211°5'53"
331	5 838 857.63	398 007.45		204°8'15"
332	5 838 856.83	398 007.18		198°43'51"
129	5 838 856.19	398 007.00	0.67	195°35'56"
333	5 838 855.45	398 006.86		190°45'48"
131	5 838 847.51	398 006.31		183°58'55"
132	5 838 850.07	397 966.38		273°40'13"
133	5 838 857.10	397 966.85		3°45'56"
134	5 838 858.01	397 966.86	0.91	0°53'53"
135	5 838 858.72	397 966.82		356°28'18"
334	5 838 859.06	397 966.77		352°7'9"
335	5 838 859.43	397 966.71		351°6'30"
336	5 838 859.73	397 966.66		350°34'35"
337	5 838 860.32	397 966.52	0.60	346°50'9"
338	5 838 861.08	397 966.28		342°3'53"
339	5 838 861.85	397 965.98		338°38'24"
340	5 838 863.66	397 964.91		329°38'34"
341	5 838 864.97	397 963.76		318°36'30"
342	5 838 865.88	397 962.65	1.44	309°23'11"
343	5 838 866.58	397 961.50		301°30'20"
344	5 838 866.98	397 960.65		295°6'24"
345	5 838 867.21	397 960.03		290°7'44"
346	5 838 867.45	397 959.22		286°12'4"
347	5 838 867.66	397 958.03	1.20	280°9'36"
348	5 838 867.71	397 957.49		275°9'36"
291	5 838 874.58	397 927.87		283°4'14"

Инд. № подл.

Подп. и дата

Взам. инв. №

Изм.

Кол.уч.

Лист

№ док.

Подпись

Дата

**6. Каталог координат части земельного участка третьих лиц, поставленных на
государственный кадастровый учет**

S2 = 279 кв.м			
Координаты		Расстояние	Дирекцион- ный угол
X	Y		
5 838 880.49	397 436.16		
5 838 895.86	397 471.91	38.91	66°44'43"
5 838 900.02	397 480.38	9.44	63°49'43"
5 838 900.57	397 486.47	6.12	84°50'37"
5 838 895.86	397 485.37	4.84	193°10'58"
5 838 866.50	397 408.86	81.95	249°0'16"
5 838 868.26	397 412.48	4.02	64°5'21"
5 838 880.49	397 436.16	26.65	62°40'7"

S3 = 4 829		кв. м.	Расстояние	Дирекцион- ный угол
Координаты				
X	Y			
5 838 305.74	396 518.53		0.65	220°10'56"
5 838 305.24	396 518.11		0.43	193°38'53"
5 838 304.83	396 518.01		0.79	175°33'25"
5 838 304.04	396 518.07		0.24	167°25'30"
5 838 303.80	396 518.12		9.89	172°12'47"
5 838 294.01	396 519.46		1.90	215°2'30"
5 838 292.45	396 518.37		2.36	233°35'1"
5 838 291.05	396 516.47		11.28	317°40'22"
5 838 299.39	396 508.88		2.13	184°2'12"
5 838 297.27	396 508.73		2.78	184°2'12"
5 838 294.49	396 508.53		2.78	264°2'8"
5 838 294.20	396 505.77		2.75	274°2'12"
5 838 294.40	396 503.02		2.43	321°59'31"
5 838 296.31	396 501.53		0.56	343°19'46"
5 838 296.85	396 501.37		1.49	81°44'39"
5 838 297.06	396 502.84		6.20	61°2'57"
5 838 300.06	396 508.26		4.63	61°2'57"
5 838 302.30	396 512.31		7.11	61°2'57"
5 838 305.74	396 518.53			
5 838 295.15	396 489.67		4.24	210°58'7"
5 838 291.52	396 487.49		3.66	264°8'38"
5 838 291.14	396 483.85		2.51	342°11'29"
5 838 293.53	396 483.08		0.66	350°27'49"
5 838 294.18	396 482.97		6.77	81°44'39"
5 838 295.15	396 489.67			
5 838 433.12	396 748.80		22.05	61°2'57"
5 838 443.80	396 768.09		14.03	61°2'57"
5 838 450.59	396 780.37		20.00	61°2'57"
5 838 460.27	396 797.87		24.15	61°2'57"
5 838 471.96	396 819.00		29.21	61°2'57"
5 838 486.10	396 844.56		15.22	61°2'57"
5 838 493.46	396 857.88		21.58	61°2'57"
5 838 503.91	396 876.76		21.07	61°2'57"
5 838 514.11	396 895.20		30.62	61°2'57"
5 838 528.93	396 921.99		22.78	61°2'57"
5 838 539.96	396 941.92		64.92	61°2'57"
5 838 571.38	396 998.73		108.09	49°41'57"
5 838 641.30	397 081.17		30.35	225°36'28"
5 838 620.06	397 059.48		32.65	226°9'17"
5 838 597.45	397 035.93		34.26	232°45'25"
5 838 576.71	397 008.66		27.37	232°54'56"
5 838 560.21	396 986.83		33.05	237°38'19"
5 838 542.52	396 958.92		38.90	240°58'21"
5 838 523.65	396 924.90		46.77	240°33'39"
5 838 500.66	396 884.17		94.54	239°54'37"
5 838 453.26	396 802.37		35.74	238°53'36"
5 838 434.79	396 771.76		42.70	241°40'8"
5 838 414.53	396 734.18		6.64	143°15'9"
5 838 409.21	396 738.15		1.74	122°58'45"
5 838 408.26	396 739.61		2.02	148°28'59"
5 838 406.53	396 740.67		30.06	241°24'24"
5 838 392.15	396 714.28		1.52	298°9'22"
5 838 392.86	396 712.94		8.41	324°22'2"
5 838 399.70	396 708.04		28.78	242°39'14"
5 838 386.48	396 682.47		43.33	243°16'20"
5 838 366.99	396 643.77		42.80	244°15'34"
5 838 348.41	396 605.22		31.48	239°57'30"
5 838 332.64	396 577.96		15.05	244°3'16"
5 838 326.06	396 564.43		41.09	245°56'12"
5 838 309.31	396 526.92		6.07	249°56'16"
5 838 307.23	396 521.22		118.07	61°2'57"
5 838 364.38	396 624.54		119.19	61°2'57"
5 838 422.08	396 728.83		22.82	61°2'57"
5 838 433.12	396 748.80			
5 838 666.74	397 111.17		8.71	49°41'57"
5 838 672.37	397 117.81		8.92	59°44'43"
5 838 676.87	397 125.52		17.56	234°46'57"
5 838 666.74	397 111.17			
5 838 838.55	397 402.71		67.03	59°44'43"
5 838 872.33	397 460.61		15.70	59°44'43"
5 838 880.23	397 474.17		21.65	59°44'43"
5 838 891.14	397 492.87		11.67	163°33'22"
5 838 879.94	397 496.17		3.66	259°11'11"
5 838 879.26	397 492.58		15.65	250°47'54"
5 838 874.11	397 477.81		36.30	243°45'31"
5 838 858.06	397 445.25		28.05	246°9'32"
5 838 846.72	397 419.59		18.74	244°10'5"
5 838 838.55	397 402.71			

Изн. № подл.	Подп. и дата	Взам. инв. №

Изм.	Кол.уч.	Лист	№ док.	Подпись	Дата

Проект межевания территории

7. Каталог координат охранных зон земельного участка

Охранная зона ЛЭП

S1/2 = 15 805 кв.м		Расстояние	Дирекцион- ный угол
Координаты			
X	Y		
5 838 247.50	396 073.91		
5 838 245.50	396 037.50	36.47	266°51'17"
5 838 245.06	396 029.97	7.54	266°40'22"
5 838 297.45	396 484.24	457.28	83°25'16"
5 838 341.10	396 495.94	45.19	15°0'24"
5 838 340.62	396 499.45	3.54	97°44'57"
5 838 341.24	396 507.11	7.68	85°23'24"
5 838 341.01	396 508.67	1.58	98°17'4"
5 838 340.26	396 509.47	1.10	133°22'49"
5 838 335.32	396 510.07	4.98	172°59'53"
5 838 345.43	396 533.39	25.41	66°33'39"
5 838 353.70	396 552.48	20.81	66°33'39"
5 838 414.45	396 671.51	133.63	62°57'36"
5 838 423.71	396 687.97	18.88	60°39'7"
5 838 435.23	396 683.20	12.47	337°29'46"
5 838 441.39	396 697.20	15.30	66°15'2"
5 838 431.49	396 701.81	10.92	155°2'32"
5 838 435.26	396 708.52	7.69	60°39'7"
5 838 569.04	396 946.44	272.96	60°39'7"
5 838 600.20	396 992.11	55.28	55°41'38"
5 838 603.50	396 990.34	3.74	331°55'5"
5 838 604.44	396 992.11	2.00	61°55'5"
5 838 601.37	396 993.74	3.47	151°55'5"
5 838 619.94	397 017.23	29.94	51°40'12"
5 838 625.93	397 023.87	8.94	47°57'3"
5 838 622.33	397 022.24	3.95	204°20'14"
5 838 622.22	397 022.48	0.26	114°21'29"
5 838 626.37	397 024.35	4.55	24°19'25"
5 838 669.73	397 070.96	63.66	47°3'58"
5 838 673.46	397 075.44	5.82	50°11'40"
5 838 616.18	397 030.83	72.60	217°54'36"
5 838 452.78	396 750.10	324.82	239°47'56"
5 838 453.69	396 748.47	1.86	299°2'13"
5 838 452.08	396 748.89	1.66	165°22'39"
5 838 390.23	396 643.83	121.91	239°30'39"
5 838 337.63	396 516.69	137.59	247°31'37"
5 838 299.03	396 506.39	39.96	194°56'4"
5 838 297.06	396 502.84	4.06	241°2'57"
5 838 295.16	396 489.62	13.35	261°49'48"
5 838 263.57	396 271.88	220.02	261°44'39"
5 838 262.30	396 259.69	12.26	264°3'18"
5 838 254.10	396 182.84	77.29	263°54'30"
5 838 254.50	396 182.81	0.40	355°27'49"
5 838 251.14	396 132.19	50.73	266°12'0"
5 838 250.87	396 128.19	4.01	266°12'0"
5 838 249.00	396 100.00	28.25	266°12'0"
5 838 248.50	396 095.84	4.19	263°8'53"
5 838 247.50	396 073.91	21.95	267°23'20"
5 838 589.74	396 981.44		
5 838 589.74	396 981.66	0.22	90°0'0"
5 838 589.52	396 981.66	0.22	180°0'0"
5 838 589.52	396 981.44	0.22	270°0'0"
5 838 589.74	396 981.44	0.22	0°0'0"
5 838 659.91	397 063.81		
5 838 659.91	397 064.03	0.22	90°0'0"
5 838 659.69	397 064.03	0.22	180°0'0"
5 838 659.69	397 063.81	0.22	270°0'0"
5 838 659.91	397 063.81	0.22	0°0'0"
5 838 738.19	397 168.89		
5 838 774.88	397 227.31	68.99	57°52'13"
5 838 831.24	397 323.23	111.25	59°33'51"
5 838 840.45	397 341.05	20.06	62°39'0"
5 838 738.19	397 168.89	200.24	239°17'23"
5 838 912.40	397 490.88		
5 838 913.33	397 492.47	1.84	59°50'15"
5 838 914.50	397 495.20	2.97	66°47'31"
5 838 922.62	397 494.57	8.15	355°33'3"
5 838 924.05	397 501.16	6.75	77°45'28"
5 838 917.67	397 502.54	6.53	167°48'21"
5 838 916.42	397 505.23	2.96	114°57'37"
5 838 915.80	397 507.21	2.08	107°17'9"
5 838 914.00	397 509.33	2.78	130°31'15"
5 838 912.68	397 510.11	1.54	149°15'52"
5 838 914.04	397 523.79	13.74	84°17'22"
5 838 914.83	397 547.29	23.52	88°52'7"
5 838 913.31	397 588.24	40.98	92°7'16"
5 838 897.36	397 868.47	280.68	93°15'30"
5 838 861.22	398 434.82	567.50	93°39'4"

Координаты		Расстояние	Дирекцион- ный угол
Х	У		
5 838 860.95	398 438.83	4.02	93°45'20"
5 838 860.43	398 446.76	7.95	93°45'20"
5 838 860.17	398 450.76	4.01	93°45'20"
5 838 858.58	398 474.91	24.21	93°45'20"
5 838 852.92	398 566.61	91.87	93°32'11"
5 838 852.67	398 570.61	4.01	93°30'36"
5 838 851.86	398 583.91	13.33	93°30'36"
5 838 851.17	398 598.94	15.04	92°36'47"
5 838 854.68	398 599.11	3.51	2°48'31"
5 838 854.58	398 601.11	2.00	92°48'34"
5 838 852.69	398 601.02	1.89	182°48'31"
5 838 843.26	398 595.44	10.96	210°36'3"
5 838 891.14	397 829.43	767.50	273°34'37"
5 838 912.40	397 490.88	339.22	273°35'36"
5 838 849.09	398 508.17		
5 838 851.13	398 508.26	2.04	2°36'19"
5 838 851.04	398 510.30	2.04	92°29'45"
5 838 849.00	398 510.21	2.04	182°29'27"
5 838 849.09	398 508.17	2.04	272°29'27"

Охранная зона нефтепровода

S1/1 = 3 502	КВ.М			
Координаты		Расстояние	Дирекцион- ный угол	
X	Y			
5 838 858.58	398 474.91			
5 838 852.92	398 566.61	91.87	93°32'11"	
5 838 852.67	398 570.61	4.01	93°30'36"	
5 838 851.86	398 583.91	13.33	93°30'36"	
5 838 819.80	398 583.87	32.06	180°4'39"	
5 838 820.63	398 570.32	13.57	273°30'36"	
5 838 820.87	398 566.32	4.01	273°30'36"	
5 838 826.44	398 474.24	92.25	273°27'33"	
5 838 858.58	398 474.91	32.15	1°12'2"	
5 838 831.19	398 507.33			
5 838 831.19	398 509.37	2.04	90°0'0"	
5 838 829.15	398 509.37	2.04	180°0'0"	
5 838 829.15	398 507.33	2.04	270°0'0"	
5 838 831.19	398 507.33	2.04	0°0'0"	
5 838 851.13	398 508.26			
5 838 851.04	398 510.30	2.04	92°29'45"	
5 838 849.00	398 510.21	2.04	182°29'27"	
5 838 849.09	398 508.17	2.04	272°29'27"	
5 838 851.13	398 508.26	2.04	2°36'19"	

Охранная зона кабеля связи

S1/3 = 128 кв.м		Расстояние	Дирекцион- ный угол
Координаты			
Х	У		
5 838 852.92	398 566.61		
5 838 852.67	398 570.61	4.01	93°30'36"
5 838 820.63	398 570.32	32.04	180°30'42"
5 838 820.87	398 566.32	4.01	273°30'36"
5 838 852.92	398 566.61	32.04	0°30'42"
5 838 866.77	398 581.64		
5 838 866.77	398 594.09	12.45	90°0'0"
5 838 847.85	398 568.69	31.68	233°18'37"
5 838 866.77	398 581.64	22.93	34°22'49"

Охранная зона кабеля связи

S1/4 = 128 кв.м		Расстояние	Дирекцион- ный угол
Координаты			
Х	У		
5 838 860.43	398 446.76		
5 838 860.17	398 450.76	4.01	93°45'20"
5 838 828.14	398 450.32	32.04	180°47'36"
5 838 828.40	398 446.32	4.01	273°45'16"
5 838 860.43	398 446.76	32.04	0°47'36"
5 838 833.65	398 447.42		
5 838 804.52	398 474.31	39.65	137°17'26"
5 838 804.52	398 462.36	11.95	270°0'0"
5 838 833.65	398 447.42	32.74	332°51'1"

Инв. № подл.	Взам. инв. №						Лист
	Подп. и дата						
							10
Изм.	Кол.уч.	Лист	№ док.	Подпись	Дата		

Охранная зона кабеля связи

S1/5 = 128		кв.м		
Координаты		Расстояние	Дирекцион- ный угол	
X	Y			
5 838 861.22	398 434.82	4.02	93°45'20"	
5 838 860.95	398 438.83	7.65	178°32'24"	
5 838 853.30	398 439.02	24.38	182°40'9"	
5 838 828.95	398 437.89	4.00	273°45'16"	
5 838 829.21	398 433.89	24.16	2°40'9"	
5 838 853.35	398 435.02	7.87	358°32'24"	
5 838 861.22	398 434.82			
5 838 844.86	398 435.84	41.15	206°24'36"	
5 838 808.00	398 417.53	12.95	270°0'0"	
5 838 808.00	398 404.58	48.32	40°17'49"	
5 838 844.86	398 435.84			

Охранная зона газопровода

S1/6 = 429		кв.м		
Координаты			Расстояние	Дирекцион- ный угол
X	Y			
5 838 333.50	396 475.63		15.53	81°58'15"
5 838 335.67	396 491.01		8.14	81°58'15"
5 838 336.80	396 499.07		10.76	79°23'23"
5 838 338.79	396 509.65		3.49	172°59'53"
5 838 335.32	396 510.07		25.41	66°33'39"
5 838 345.43	396 533.39		38.53	71°54'48"
5 838 357.39	396 570.01		20.43	158°31'37"
5 838 338.38	396 577.49		4.03	241°2'57"
5 838 336.43	396 573.96		17.17	338°31'37"
5 838 352.40	396 567.68		48.83	251°45'17"
5 838 337.12	396 521.30		9.44	258°53'36"
5 838 335.30	396 512.04		4.18	257°34'48"
5 838 334.40	396 507.96		8.38	259°23'23"
5 838 332.86	396 499.72		24.14	261°58'15"
5 838 329.48	396 475.81		4.02	357°28'48"
5 838 333.50	396 475.63			
5 838 362.26	396 518.88		11.95	90°0'0"
5 838 362.26	396 530.84		20.08	150°15'18"
5 838 344.83	396 540.80		28.00	308°30'2"
5 838 362.26	396 518.88			

Охранная зона газопровода

S1/7 = 119		кв.м.		
Координаты		Расстояние	Дирекцион- ный угол	
X	Y			
5 838 280.71	396 129.16			
5 838 251.14	396 132.19	29.73	174°9'7"	
5 838 250.87	396 128.19	4.01	266°12'0"	
5 838 280.30	396 125.18	29.58	354°9'24"	
5 838 280.71	396 129.16	4.00	84°5'15"	
5 838 293.28	396 137.63			
5 838 293.28	396 159.05	21.42	90°60'60"	
5 838 272.86	396 128.17	37.02	236°31'25"	
5 838 293.28	396 137.63	22.51	24°51'49"	

Охранная зона кабеля связи

S1/8 = 256		кв.м	Расстояние	Дирекцион- ный угол
Координаты				
X	Y			
5 838 304.88	396 227.87			
5 838 307.11	396 248.71		20.96	83°53'49"
5 838 303.15	396 249.44		4.03	169°34'6"
5 838 300.88	396 228.12		21.44	263°56'40"
5 838 301.87	396 227.66		1.09	335°2'1"
5 838 304.88	396 227.87		3.02	3°51'36"
5 838 304.85	396 240.32			
5 838 312.32	396 250.78		12.85	54°27'44"
5 838 312.32	396 267.72		16.93	90°0'0"
5 838 304.85	396 240.32		28.39	254°44'42"

Охранная зона газопровода

S2/1 = 9		кв.м	Расстояние	Дирекцион- ный угол
Координаты				
X	Y			
5 838 250.87	396 128.19			
5 838 251.14	396 132.19		4.01	86°12'0"
5 838 248.86	396 132.23		2.28	179°5'23"
5 838 248.44	396 128.23		4.02	264°5'15"
5 838 250.87	396 128.19		2.43	359°5'23"
5 838 250.07	396 131.04			
5 838 216.83	396 162.04		45.46	136°59'52"
5 838 216.83	396 146.10		15.94	270°0'0"
5 838 250.07	396 131.04		36.50	335°37'15"

Охранная зона ЛЭП

S2/2 = 1 604		кв.м	Расстояние	Дирекцион- ный угол
Координаты		Y		
X				
5 838 260.38	395 849.86		23.16	86°22'46"
5 838 261.85	395 872.98		27.49	171°24'32"
5 838 234.66	395 877.08		48.28	89°38'48"
5 838 234.96	395 925.36		33.88	329°37'41"
5 838 264.19	395 908.23		7.95	86°11'56"
5 838 264.72	395 916.17		4.48	85°21'32"
5 838 265.08	395 920.64		10.98	85°55'43"
5 838 265.86	395 931.59		34.88	149°37'41"
5 838 235.77	395 949.23		81.27	83°26'2"
5 838 245.06	396 029.97		7.54	86°40'22"
5 838 245.50	396 037.50		36.47	86°51'17"
5 838 247.50	396 073.91		21.95	87°23'20"
5 838 248.50	396 095.84		4.19	83°8'53"
5 838 249.00	396 100.00		28.25	86°12'0"
5 838 250.87	396 128.19		4.01	86°12'0"
5 838 251.14	396 132.19		50.73	86°12'0"
5 838 254.50	396 182.81		0.40	175°27'49"
5 838 254.10	396 182.84		50.88	264°5'15"
5 838 248.86	396 132.23		4.02	264°5'15"
5 838 248.44	396 128.23		19.97	264°5'15"
5 838 246.39	396 108.37		88.47	265°37'34"
5 838 239.64	396 020.16		70.67	266°18'31"
5 838 235.09	395 949.63		9.35	266°18'31"
5 838 234.49	395 940.29		0.57	351°48'44"
5 838 235.05	395 940.21		1.18	351°48'44"
5 838 236.21	395 940.05		0.26	259°38'57"
5 838 236.17	395 939.79		1.13	171°48'44"
5 838 235.05	395 939.95		0.59	171°48'44"
5 838 234.47	395 940.03		4.83	259°39'56"
5 838 233.60	395 935.28		8.78	265°59'22"
5 838 232.99	395 926.52		4.89	265°59'22"
5 838 232.65	395 921.64		11.95	268°2'25"
5 838 232.24	395 909.70		3.67	268°2'25"
5 838 232.11	395 906.03		38.37	265°59'22"
5 838 229.43	395 867.75		7.53	266°31'9"
5 838 228.97	395 860.24		2.33	0°17'20"
5 838 231.30	395 860.25		4.98	270°12'32"
5 838 231.32	395 855.27		2.65	180°20'5"
5 838 228.67	395 855.25		3.23	266°31'9"
5 838 228.47	395 852.03		31.99	356°7'13"
5 838 260.38	395 849.86			
5 838 212.35	396 001.17		35.43	33°58'9"
5 838 241.73	396 020.97		29.52	185°33'59"
5 838 212.35	396 018.10		16.93	270°0'0"
5 838 212.35	396 001.17			
5 838 207.74	395 967.30		37.23	34°38'48"
5 838 238.37	395 988.47		31.26	191°29'20"
5 838 207.74	395 982.25		14.94	270°0'0"
5 838 207.74	395 967.30			

Охранная зона газопровода


S2/3 = 3 520		кв.м		
Координаты		Расстояние		Дирекцион- ный угол
X	Y			
5 838 215.77	395 446.22			81°32'42"
5 838 217.15	395 455.52	9.39		166°30'15"
5 838 214.01	395 456.27	3.23		80°24'21"
5 838 226.43	395 529.75	74.52		81°13'53"
5 838 227.04	395 533.70	4.00		81°13'53"
5 838 237.44	395 601.09	68.19		82°3'55"
5 838 245.31	395 657.57	57.02		82°38'51"
5 838 248.34	395 681.05	23.68		84°32'32"
5 838 249.84	395 696.75	15.77		259°25'39"
5 838 236.01	395 622.64	75.39		259°12'0"
5 838 226.31	395 571.82	51.74		261°11'12"
5 838 217.40	395 514.34	58.16		162°11'4"
5 838 192.78	395 522.26	25.87		260°38'49"
5 838 191.13	395 512.28	10.11		342°11'4"
5 838 215.83	395 504.34	25.94		261°10'51"
5 838 204.19	395 429.33	75.91		349°48'35"
5 838 209.37	395 428.40	5.26		80°44'35"
5 838 212.38	395 446.85	18.70		349°30'31"
5 838 215.77	395 446.22	3.45		
5 838 251.32	395 712.26		10.77	86°3'17"
5 838 252.06	395 723.00		16.07	154°13'43"
5 838 237.59	395 729.99		170.77	86°21'0"
5 838 248.47	395 900.42		26.47	126°42'3"
5 838 232.65	395 921.64		11.95	268°2'25"
5 838 232.24	395 909.70		3.67	268°2'25"
5 838 232.11	395 906.03		10.56	305°42'59"
5 838 238.27	395 897.46		61.73	266°35'57"
5 838 234.61	395 835.84		21.60	266°35'19"
5 838 233.33	395 814.28		23.44	266°15'12"
5 838 231.79	395 790.88		40.40	265°53'1"
5 838 228.89	395 750.59		26.73	266°20'2"
5 838 227.19	395 723.91		26.80	334°13'43"
5 838 251.32	395 712.26			
5 838 247.31	395 501.74			
5 838 247.31	395 514.69	12.95		90°0'0"
5 838 219.92	395 512.70	27.46		184°9'35"
5 838 247.31	395 501.74	29.50		338°11'55"

Охранная зона газопровода

S2/4 = 143 кв.м.			
Координаты		Расстояние	Дирекцион- ный угол
X	Y		
5 838 252.75	395 732.83	6.58	173°11'56"
5 838 246.22	395 733.61		86°22'9"
5 838 246.80	395 742.76	9.17	174°59'28"
5 838 226.67	395 744.53	20.21	267°47'57"
5 838 226.52	395 740.53	4.00	355°18'59"
5 838 242.57	395 739.21	16.10	266°22'9"
5 838 241.99	395 730.09	9.14	353°11'56"
5 838 252.46	395 728.84	10.55	85°50'45"
5 838 252.75	395 732.83	4.00	
5 838 283.32	395 731.30	16.44	90°0'0"
5 838 283.32	395 747.73		208°36'38"
5 838 250.45	395 729.80	37.44	2°36'9"
5 838 283.32	395 731.30	32.90	

Охранная зона кабеля связи

S1/5 = 1 016		кв.м		
Координаты		Расстояние	Дирекцион- ный угол	
X	Y			
5 838 226.43	395 529.75			
5 838 227.04	395 533.70	4.00	81°13'53"	
5 838 224.53	395 534.00	2.53	173°11'27"	
5 838 249.43	395 733.17	200.72	82°52'30"	
5 838 254.70	395 764.28	31.56	80°22'42"	
5 838 255.61	395 773.14	8.90	84°7'15"	
5 838 252.61	395 773.65	3.05	170°22'4"	
5 838 253.92	395 781.46	7.93	80°26'23"	
5 838 256.19	395 781.08	2.30	350°24'17"	
5 838 257.46	395 802.44	21.40	86°36'18"	
5 838 257.54	395 803.77	1.33	86°27'56"	
5 838 245.47	395 733.76	71.05	260°13'11"	
5 838 220.06	395 530.51	204.83	262°52'30"	
5 838 226.43	395 529.75	6.42	353°11'27"	
5 838 263.55	395 496.14			
5 838 263.55	395 514.57	18.43	90°0'0"	
5 838 223.71	395 543.70	49.36	143°49'26"	
5 838 263.55	395 496.14	62.05	309°57'10"	

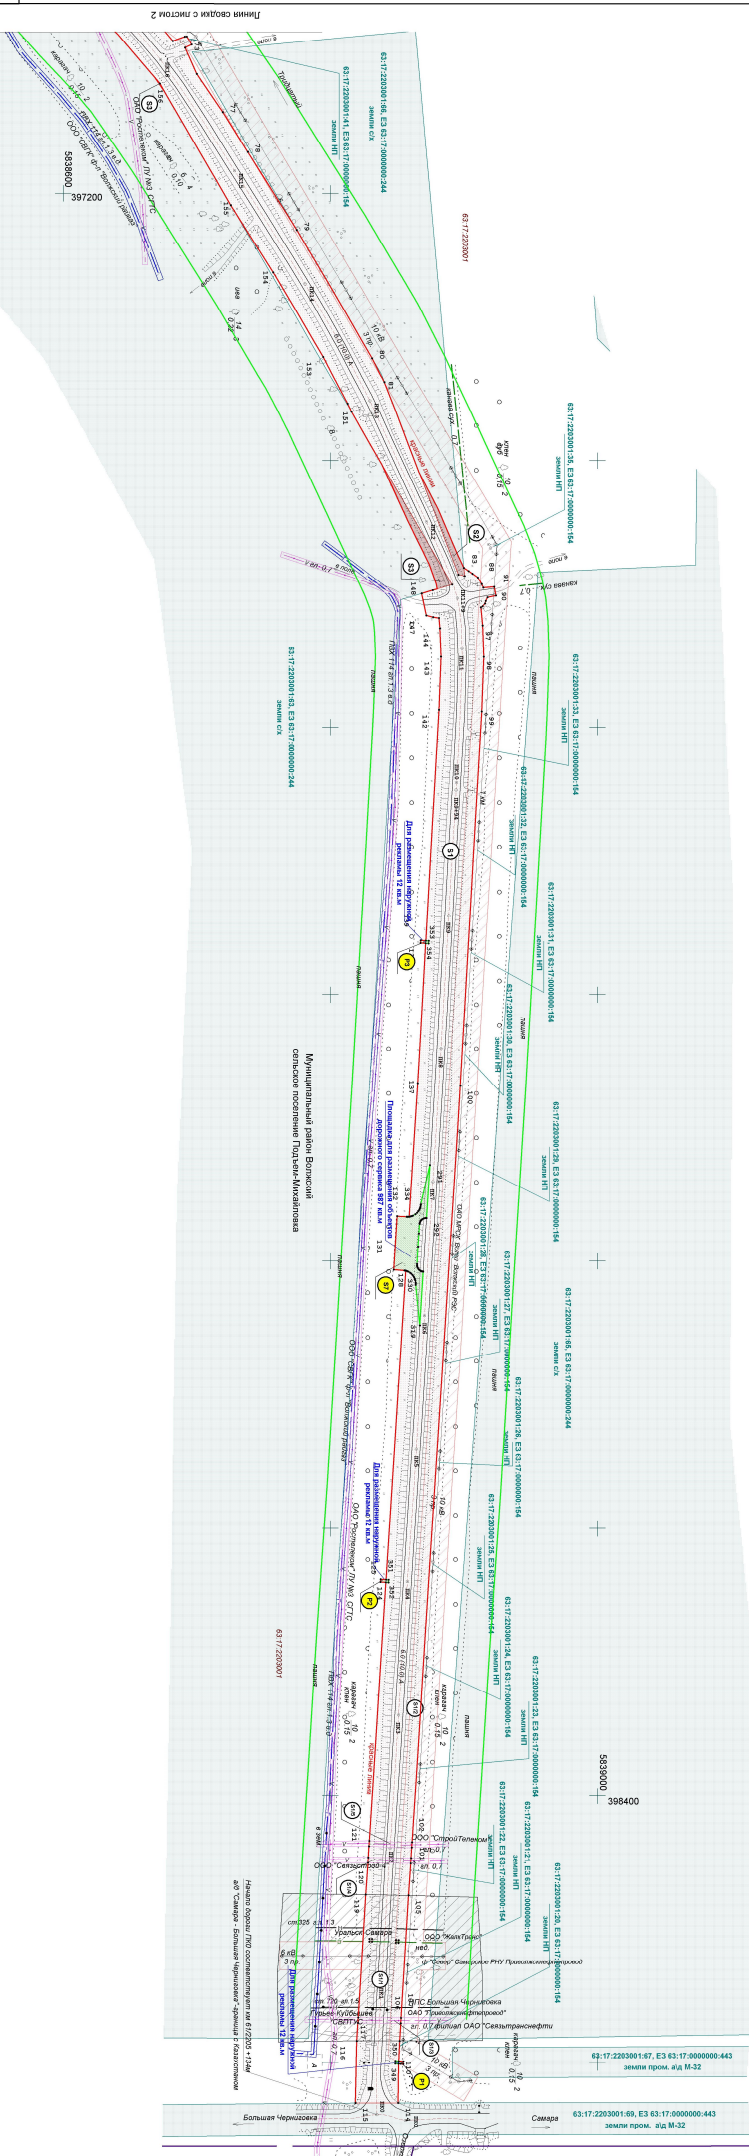


Устойчивые обозначения:

- [illegible]

- охранная зона кабели связи

- кадастровый номер участка
 - кадастровый номер квартала
 - граница кадастровых кварталов
 - граница населенных пунктов
 - обозначение красных линий
 - граница придорожной полосы
 - точка
- номер точки

[illegible]

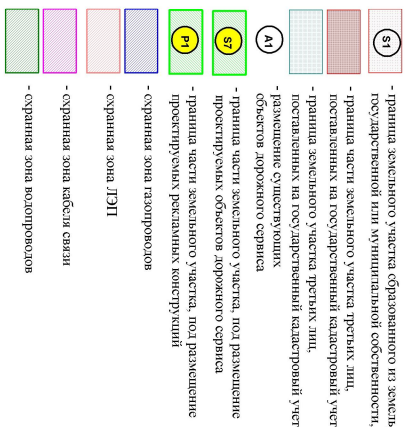

- | | |
|---|---|
|  | - граница земельного участка, обрабатываемого из земли, находящейся в государственной или муниципальной собственности, под автомобильную дорогу |
|  | - граница части земельного участка протек. инж. поставленных на государственной кадастровый учет |
|  | - граница земельного участка протек. инж. поставленных на государственной кадастровый учет |
|  | - размещение существующих объектов дорожного средства |
|  | - граница части земельного участка, под размещение проектируемых объектов дорожного средства |
|  | - граница части земельного участка, под размещение проектируемых рекламных конструкций |
|  | - охранная зона газопроводов |
|  | - охранная зона ГЭП |
|  | - охранная зона кабель связи |
|  | - охранная зона водопроводов |
|  | - кадастровый номер участка |
- 63:17-220/006:12 - кадастровый номер участка
63:17-220/006
- кадастровый номер квартала
 - граница кадастровых кварталов
 - граница населенных пунктов
 - обозначение красных линий
 - граница придорожной полосы
 - точка
 - номер точки

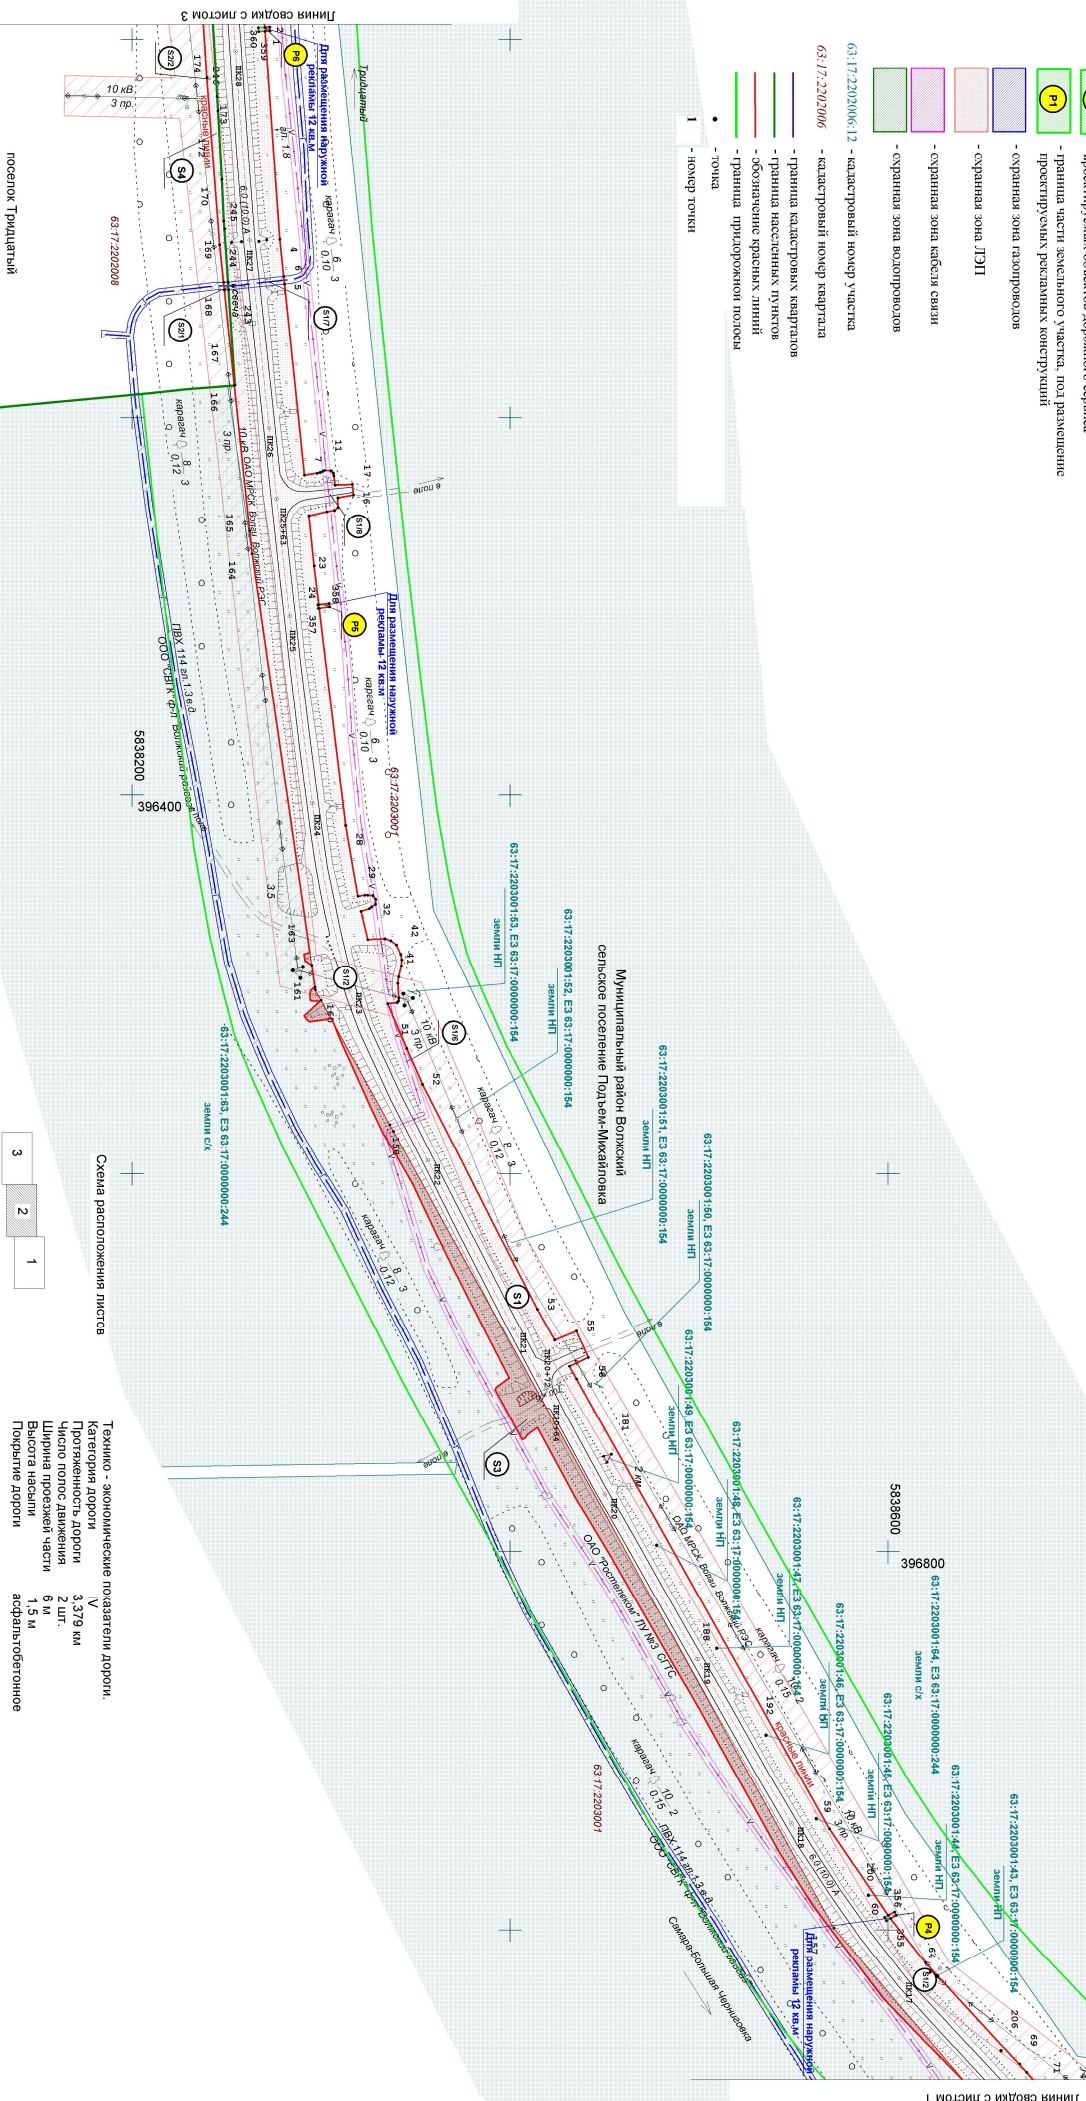


Diagram showing three overlapping rectangles labeled 1, 2, and 3. Rectangle 2 is shaded and overlaps with rectangles 1 and 3.

[illegible]



Согласовано						

Инв. № дубл.	
--------------	--


Подн. у дата

Инв. № подл.

Условные обозначения:

- | | |
|----|---|
| 51 | <ul style="list-style-type: none"> - права земельного участка, принадлежащего из земель государственной или муниципальной собственности - права части земельного участка третьих лиц, - поставленные на государственный кадастровый учет |
| 41 | <ul style="list-style-type: none"> - права земельного участка третьих лиц, - поставленные на государственный кадастровый учет - размещение существующих объектов дорожного сервиса |
| 67 | <ul style="list-style-type: none"> - права части земельного участка, под размещение объектов дорожного сервиса - права части земельного участка, под размещение объектов дорожного сервиса |
| 71 | <ul style="list-style-type: none"> - права части земельного участка, под размещение объектов дорожного сервиса - права части земельного участка, под размещение объектов дорожного сервиса |
| | <ul style="list-style-type: none"> - охранная зона ДЭП |
| | <ul style="list-style-type: none"> - охранная зона кабеля связи |
| | <ul style="list-style-type: none"> - охранная зона водопроводов |

Схема расположения листов

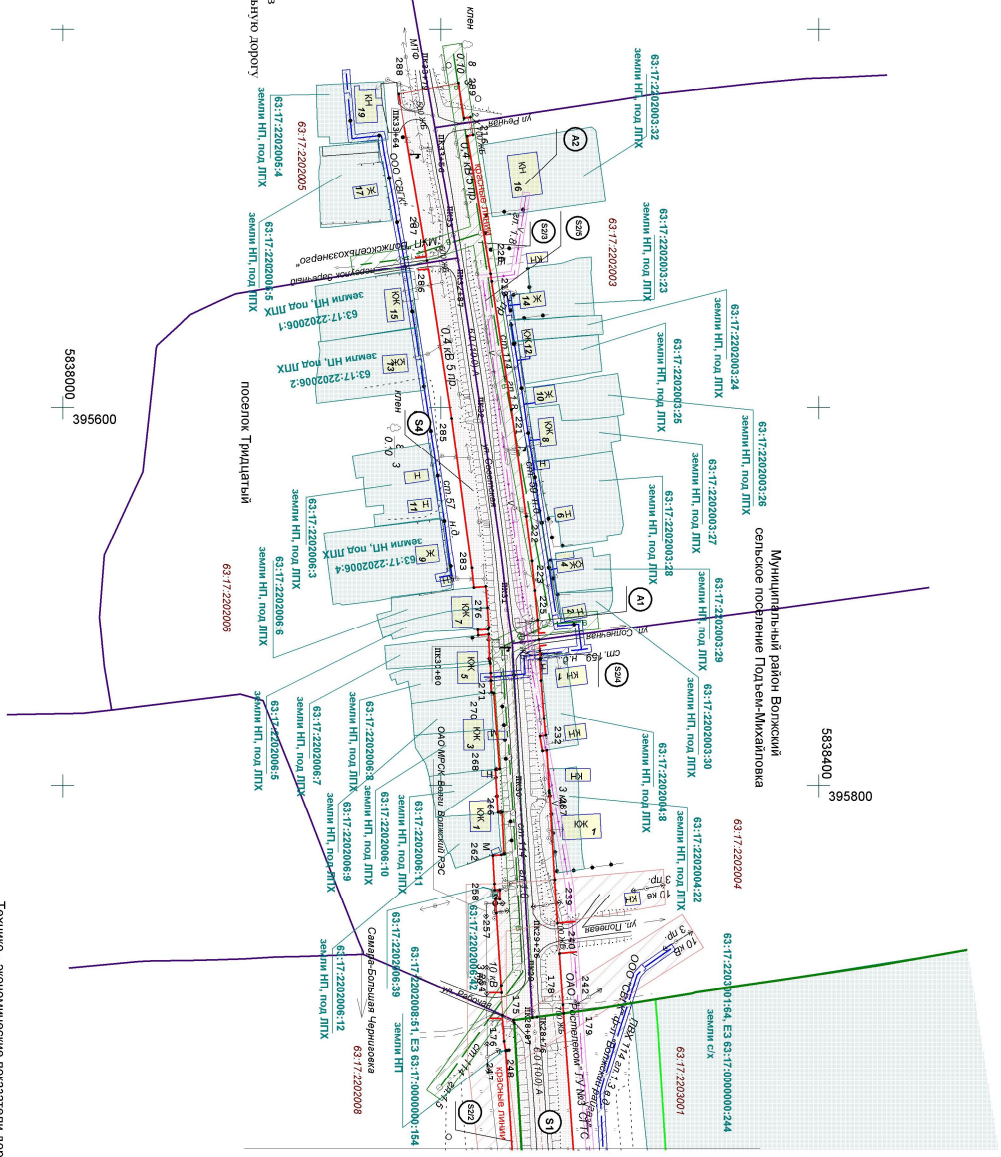

Линия свода к листом 2

Технико - экономические показатели дороги.	
Категория дороги	IV
Протяженность дороги	3,379 км
Число полос движения	2 шт.
Ширина проезжей части	6 м
Высота насыпи	1,5 м
Покрываете дороги	асфальтобетонное

[illegible]