


M 1:5 000

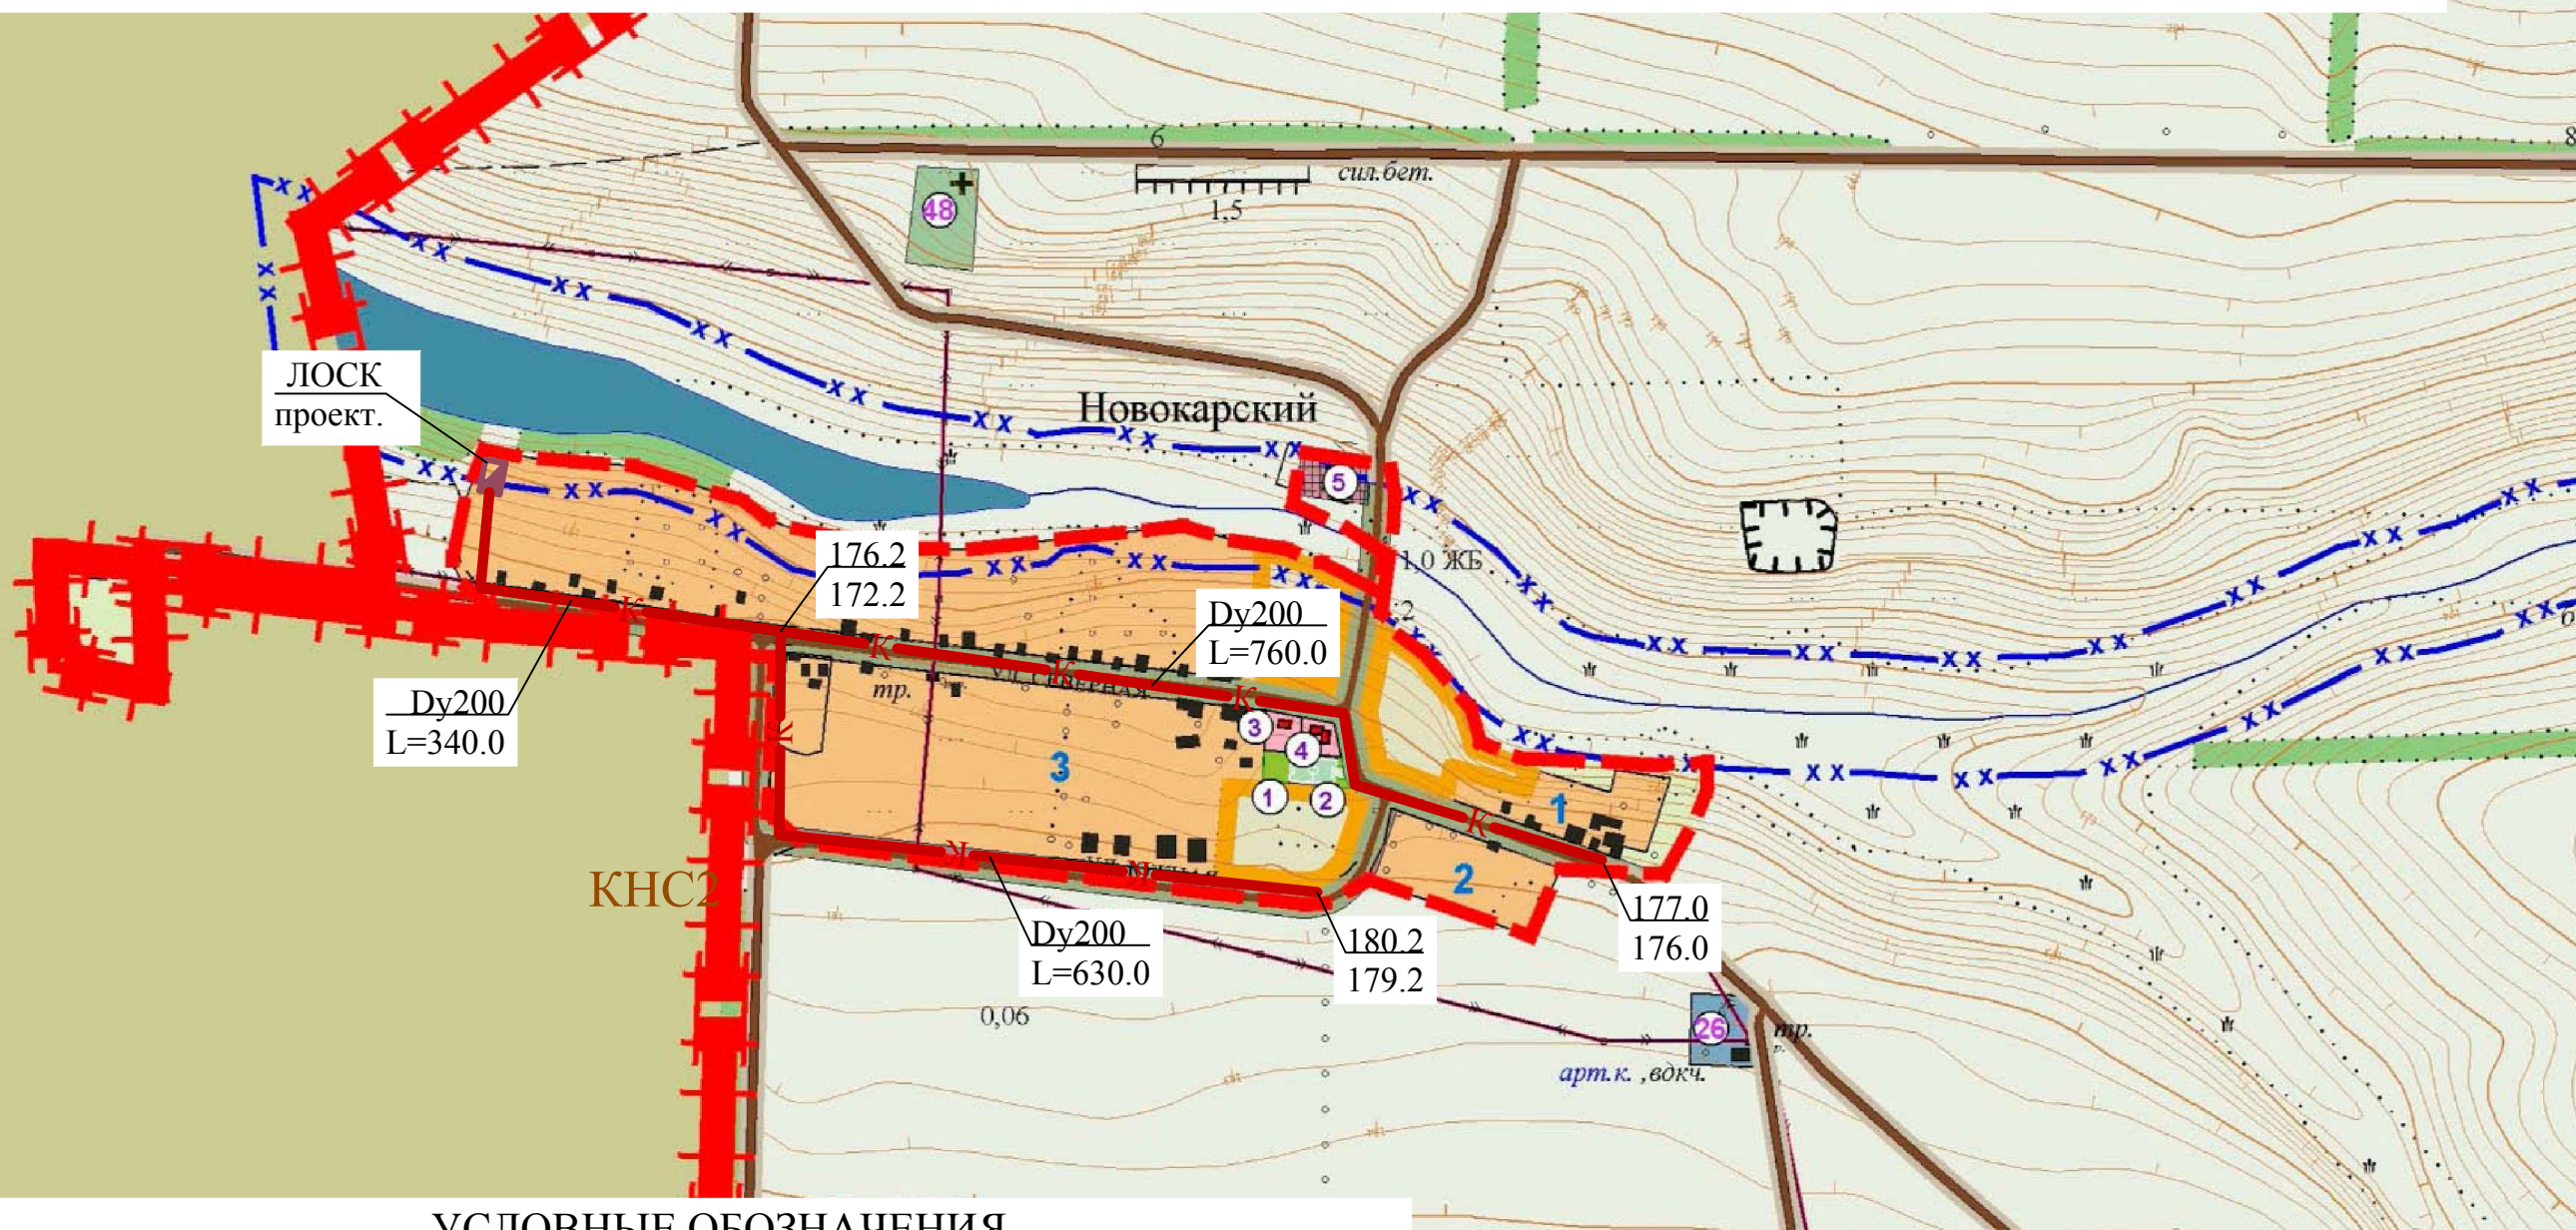

УСЛОВНЫЕ ОБОЗНАЧЕНИЯ

K

Проектируемые сети водоотведения самотечные



Проектируемые очистные сооружения

						Муниципальный контракт № 0318300063211000007-0199032-01 от 11.11.2001г.					
						Программа комплексного развития систем коммунальной инфраструктуры МО Ляпинское СП Новокубанского района Краснодарского края					
Изм.	Кол. уч.	Лист	№ док.	Подписи	Дата	х. Новокарский			Стадия	Лист	Листов
ГИП	Ярыгина								НБК2		
Нач. отд.	Ламунин										
Разраб.	Бородинова					Перспективная схема водоотведения. М 1:5000			ООО "Проектный институт территориального планирования"		