


Схема водоснабжения и водоотведения Первомайского сельского поселения поселок Первомайский Куцевского района Краснодарского края

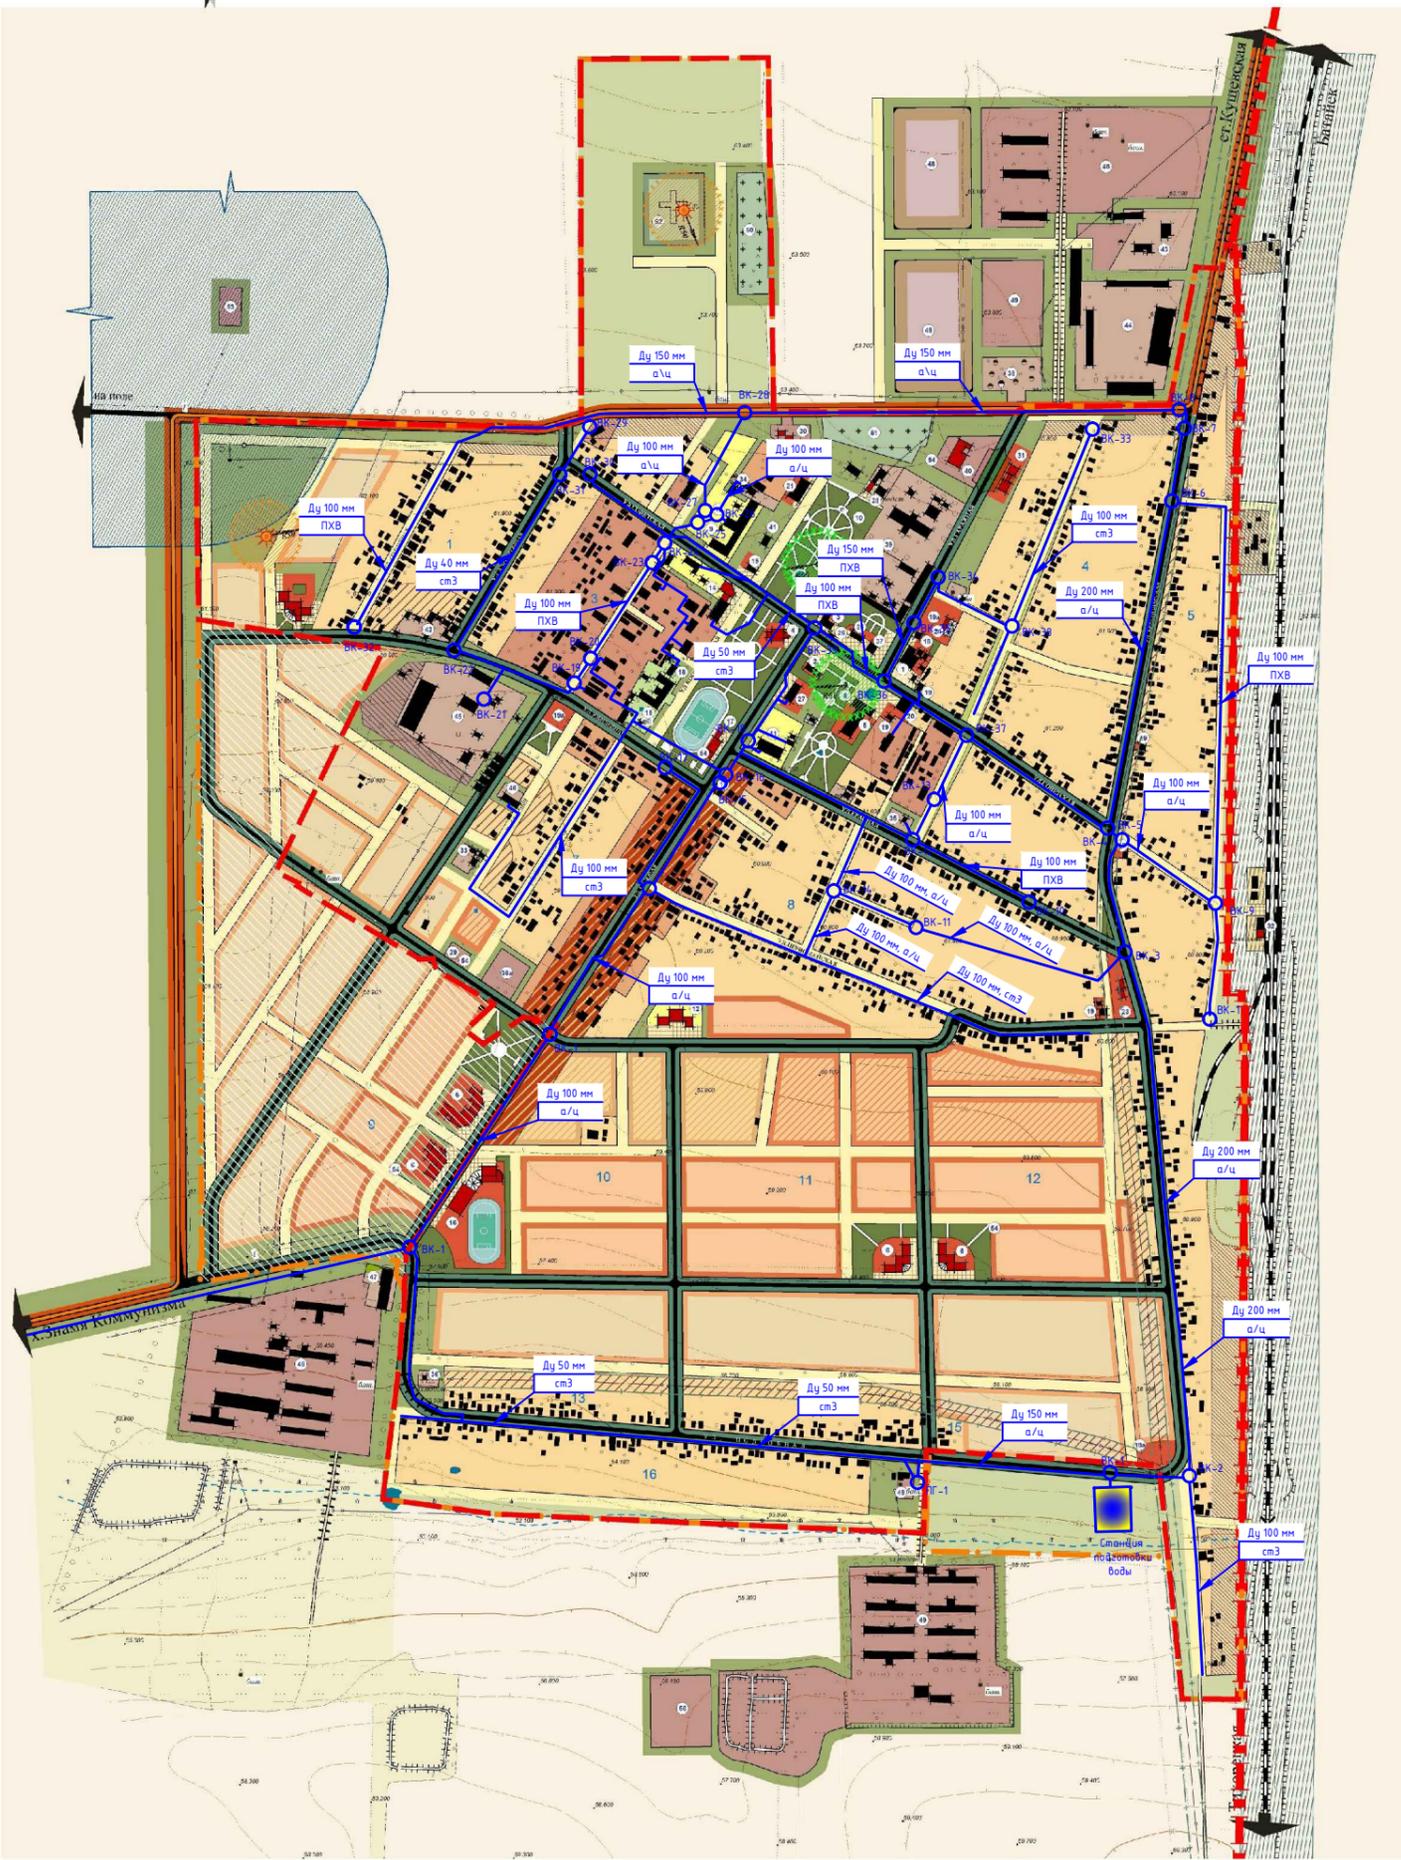

ЭКСПЛИКАЦИЯ

| № п/п | Наименование | Количество | Этаж | Примечание |
|-------|---|------------|------|---------------------------|
| 1 | Администрация муниципального образования Первомайское сельское поселение, отделение Сбербанка РФ, отделение почтовой связи, отдел социальной защиты, АТС ПСЭ-8 на 960 номеров | 1 | 2 | сущест., АТС - реконстр. |
| 2 | Административное здание ОАО «Зерносовхоз «Куцевский» | 1 | 2 | сущест. |
| 3 | Штаб казачьего общества, храм Николая Угодника | 1 | 1 | сущест. |
| 4 | Храм Николая Угодника | 1 | - | сущест. |
| 5 | Дом культуры со зрительным залом на 580 мест, библиотека, музей боевой и трудовой славы | 1 | 2 | сущест. |
| 6 | Общественный центр микрорайона в составе: -офисы; -магазин товаров повседневного спроса; -пункт КБЮ; -аптека; -отделение банка; -отделение связи | 2 | 2 | проектир. |
| 7 | Братская могила советских воинов, погибших в боях с фашистскими захватчиками, 1942-1943 гг. | 1 | - | сущест., памятник истории |
| 8 | Трактор «Универсал», установленный в честь трудовой славы земледельца, 1975г. | 1 | - | сущест., памятник истории |
| 9 | Бюст В.И. Ленина | 1 | - | сущест. |
| 10 | Парк культуры и отдыха | 1 | - | проектир. |
| 11 | Детский сад №9 на 120 мест | 1 | 2 | сущест. |
| 12 | Детский сад | 1 | 2 | проектир. |
| 13 | Средняя общеобразовательная школа №7 на 700 учащихся | 1 | 2 | сущест. |
| 14 | Школа искусства, столовая СОШ №7, детское кафе | 1 | 1 | реконстр. |
| 15 | Первомайская участковая больница на 25 коек, амбулатория на 100 посещений в смену | 1 | 1 | сущест. |
| 16 | Спортивный комплекс с плавательным бассейном | 1 | 1 | проектир. |
| 17 | Стадион, раздевалки | 1 | - | реконстр. |
| 18 | Аптека, магазин | 2 | 1 | сущест. |
| 19 | Магазины | 7 | 1 | сущест. |
| 19а | Объекты делового, общественного и коммерческого назначения | 3 | 1 | проектир. |
| 20 | Магазин, комбинат бытового обслуживания, парикмахерская, компьютерный зал | 1 | 2 | сущест. |
| 21 | КБЮ, офисы | 1 | 1 | реконстр. |
| 22 | Ресторан, кафе | 1 | 1 | проектир. |
| 23 | Объекты дорожного сервиса | 1 | 1 | проектир. |
| 24 | Рынок | 1 | 1 | реконстр. |
| 25 | Столовая ОАО «Зерносовхоз «Куцевский» | 1 | 1 | сущест. |
| 26 | Закусочная «Газинка» | 1 | 1 | сущест. |
| 27 | Общезанимательный клуб ОАО «Зерносовхоз «Куцевский» с гостиничными номерами | 1 | 2 | сущест. |
| 28 | Сауна, баня | 1 | 1 | реконстр. |
| 29 | Прачечная, химчистка | 1 | 1 | проектир. |
| 30 | Ритуальные услуги | 1 | 1 | проектир. |
| 31 | Автосервис, кафе | 1 | 1 | проектир. |
| 32 | Железнодорожный вокзал | 1 | 1 | реконстр. |
| 33 | База ОАО «Куцевскаярайгаз» | 1 | 1 | сущест. |
| 34 | Котельная | 1 | 1 | сущест. |
| 35 | Газораспределительный пункт | 1 | 1 | сущест. |
| 36 | Трансформаторная подстанция ПС - 35/10 кВ «Первомайская» | 1 | - | реконстр. |
| 36а | Производственная база МУ «ПЭС Первомайского сельского поселения» | 1 | - | проектир. |
| 37 | Склад пищевых продуктов ОАО «Зерносовхоз «Куцевский», ЧП по выращиванию грибов | 1 | 1 | сущест. |
| 38 | Склад ГСМ ОАО «Зерносовхоз «Куцевский», АЗС, АГЭС | 1 | 1 | сущест. |
| 39 | База ОАО «Зерносовхоз «Куцевский», гараж, ЦРМ, механический двор, стоянка сельхозтехники | 1 | 1 | сущест. |
| 40 | Пожарное депо на 2 автомобиля | 1 | - | проектир. |
| 41 | Мини-пекарня СПК «Куцевский» | 1 | 1 | сущест. |
| 42 | База крестьянского хозяйства «Диана» | 1 | 1 | сущест. |
| 43 | Мельница, маслоух ОАО «Зерносовхоз «Куцевский» | 1 | 1 | сущест. |
| 44 | Зернооток ОАО «Зерносовхоз «Куцевский» | 1 | 1 | сущест. |
| 45 | Строительный склад ОАО «Зерносовхоз «Куцевский», склад, мастерская | 1 | 1 | сущест. |
| 46 | Цех металлоизделий «Электрод» ОАО «Зерносовхоз «Куцевский» | 1 | 1 | сущест. |
| 47 | Кормоцех ОАО «Зерносовхоз «Куцевский» | 1 | 1 | сущест. |
| 48 | Предприятие III класса | 2 | - | проектир., реконстр. |
| 49 | Предприятие IV-V класса | 5 | - | проектир., реконстр. |
| 50 | Кладбище традиционного захоронения | 1 | - | сущест. |
| 51 | Кладбище традиционного захоронения | 1 | - | загр. |
| 52 | Кладбище традиционного захоронения | 1 | - | проектир. |
| 53 | АГРС | 1 | - | сущест. |
| 54 | Котельная | 6 | - | проектир. |
| 55 | Узел водопроводных сооружений, производительность Q=900 м³/сут. | 1 | - | проектир. |
| 56 | Огневые сооружения, производительность Q=700 м³/сут. | 1 | - | проектир. |

УСЛОВНЫЕ ОБОЗНАЧЕНИЯ

| | |
|--|---|
| | Граница муниципального образования Первомайское сельское поселение |
| | Существующая граница населенного пункта |
| | Рекомендуемая граница населенного пункта |
| | Территория существующей индивидуальной жилой застройки с приусадебными участками |
| | Территория многоквартирной жилой застройки с приусадебными участками |
| | Территория секционной малоэтажной жилой застройки |
| | Территория, отведенная под застройку |
| | Территория индивидуальной жилой застройки с приусадебными участками, проектируемая на первую очередь строительства |
| | Территория индивидуальной жилой застройки с приусадебными участками, проектируемая на расчетный срок |
| | Резервная территория жилой застройки |
| | Территория для освоения после решения вопроса о включении в границы населенного пункта в соответствии с действующим законом |
| | Территория жилой застройки, расположенная в санитарно-защитной зоне |
| | Здания и сооружения существующие / проектируемые |
| | Территория объектов делового, общественного и коммерческого назначения |
| | Территория для размещения объектов социального и коммунально-бытового назначения в реконструируемой жилой застройке |
| | Территория детских дошкольных и образовательных учреждений |
| | Территория медицинских учреждений |
| | Существующая производственная территория |
| | Проектируемая производственная территория |
| | Проектируемая коммунально-складская территория |
| | Резервная территория производственной зоны |
| | Категорированная автомобильная дорога |
| | Главная, основная улица в жилой застройке |
| | Второстепенная улица в жилой застройке, проезд |
| | Железнодорожная магистраль с полосой отвода |
| | Земли населенного пункта |
| | Земли сельскохозяйственного назначения |
| | Невостребованные земли |
| | Территория зеленых насаждений общего пользования |
| | Зона спортивных сооружений |
| | Территория зеленых насаждений санитарно-защитного назначения |
| | Граница охранной зоны линий электропередач напряжением 35 кВ и выше |
| | Памятник археологии |
| | Граница временной охранной зоны памятников археологии |
| | Памятник истории |
| | Граница временной охранной зоны памятников истории |
| | Существующее кладбище традиционного захоронения |
| | Проектируемое кладбище традиционного захоронения |

- Условные обозначения**
- Водопроводная сеть
 - Водопроводный колодец
 - Водонапорная башня
 - Водоразборная колонка