

**Схема расположения земельных участков на кадастровом плане территории
для установления публичного сервитута**

Обозначение сервитута: 38:16:000049:1760/чзу1		
Площадь сервитута: 102342 м²		
Система координат: МСК-38		
Обозначение характерных точек границ	Координаты, м	
	X	Y
1	2	3
:1760/чзу1(1)		
н1	429094.20	3291028.03
н2	429123.53	3291068.53
н3	429132.72	3291081.23
н4	429058.22	3291141.42
н5	428905.53	3291265.82
н6	428903.95	3291267.15
н7	428892.48	3291256.66
н8	428884.11	3291245.66
н9	428936.33	3291202.91
н10	429043.44	3291115.63
н11	429087.22	3291082.08
н12	429089.40	3291044.69
н13	429083.66	3291018.27
н14	429084.18	3291017.87
н15	429092.64	3291025.88
н1	429094.20	3291028.03
н16	429095.47	3291030.68
н17	429094.70	3291031.31
н18	429094.07	3291030.54
н19	429094.84	3291029.91
н16	429095.47	3291030.68
:1760/чзу1(2)		
н1	428683.48	3291452.67
н2	428671.00	3291463.10
н3	428666.64	3291466.69
н4	428430.26	3291661.20
н5	428425.32	3291664.60
н6	428260.25	3291798.86
н7	428066.16	3291958.63
н8	428061.53	3291962.44
н9	427825.51	3292156.72
н10	427820.87	3292160.54
н11	427789.16	3292186.64
н12	427692.71	3292267.36
н13	427381.19	3292514.81
н14	427210.96	3292653.87
н15	427010.28	3292810.26
н16	426806.57	3292972.86
н17	426804.19	3292972.36

н18	426759.12	3292958.79
н19	426784.02	3292936.16
н20	426789.49	3292941.42
н21	426861.84	3292882.39
н22	426993.66	3292784.36
н23	427030.36	3292752.19
н24	427174.63	3292633.50
н25	427359.47	3292485.66
н26	427433.80	3292426.25
н27	427423.28	3292413.78
н28	427485.78	3292362.80
н29	427488.20	3292365.75
н30	427487.70	3292366.16
н31	427488.33	3292366.93
н32	427488.83	3292366.53
н33	427496.60	3292376.06
н34	427668.06	3292239.02
н35	427722.31	3292201.06
н36	427727.30	3292197.57
н37	427802.81	3292144.73
н38	428126.38	3291873.45
н39	428211.74	3291802.56
н40	428216.35	3291798.73
н41	428268.95	3291755.05
н42	428273.56	3291751.22
н43	428294.45	3291733.87
н44	428510.83	3291553.73
н45	428658.57	3291431.06
н1	428683.48	3291452.67
:1760/чзy1(3)		
н1	428255.11	3291728.99
н2	428265.77	3291741.84
н3	428261.16	3291745.67
н4	428232.39	3291769.22
н5	428208.64	3291789.44
н6	428204.02	3291793.27
н7	428192.98	3291779.98
н1	428255.11	3291728.99
н8	428222.44	3291757.27
н9	428222.55	3291757.43
н10	428222.34	3291757.61
н11	428222.21	3291757.46
н8	428222.44	3291757.27
:1760/чзy1(4)		
н1	426759.53	3293000.93
н2	426778.20	3293020.68
н3	426760.09	3293053.98
н4	426682.01	3293075.92
н5	426403.01	3293309.40
н6	426205.56	3293473.69
н7	426226.14	3293451.78
н8	426279.40	3293398.86
н9	426380.68	3293304.30

н10	426463.88	3293244.07
н11	426575.65	3293160.35
н12	426662.13	3293084.26
н13	426740.04	3293017.23
н1	426759.53	3293000.93
:1760/чзу1(5)		
н1	426117.03	3293547.33
н2	426051.70	3293601.67
н3	425976.45	3293656.18
н4	425947.80	3293637.12
н5	425964.84	3293622.55
н6	425995.85	3293609.67
н7	426087.86	3293566.60
н8	426107.96	3293553.32
н1	426117.03	3293547.33
Обозначение сервитута: 38:16:000049:1760/чзу2		
Площадь сервитута: 1847 м²		
Система координат: МСК-38		
:1760/чзу2(1)		
н1	429089.40	3291044.69
н2	429087.22	3291082.08
н3	429043.44	3291115.63
н4	429040.40	3291084.83
н1	429089.40	3291044.69
н5	429084.33	3291058.46
н6	429084.45	3291058.62
н7	429084.22	3291058.81
н8	429084.10	3291058.65
н5	429084.33	3291058.46
:1760/чзу2(2)		
н1	426784.02	3292936.16
н2	426759.12	3292958.79
н3	426751.28	3292956.43
н4	426777.07	3292933.52
н5	426774.90	3292931.16
н6	426777.01	3292929.43
н1	426784.02	3292936.16
н7	426758.30	3292952.24
н8	426758.93	3292953.01
н9	426758.16	3292953.64
н10	426757.53	3292952.87
н7	426758.30	3292952.24
Обозначение сервитута: 38:16:000049:1760/чзу3		
Площадь сервитута: 17747 м²		
Система координат: МСК-38		
:1760/чзу3(1)		
н1	428671.00	3291463.10
н2	428691.24	3291486.82
н3	428447.60	3291690.77
н4	428425.32	3291664.60
н5	428430.26	3291661.20
н6	428437.35	3291669.14

н7	428671.76	3291472.91
н8	428666.64	3291466.69
н1	428671.00	3291463.10
:1760/чзү3(2)		
н1	428265.77	3291741.84
н2	428273.56	3291751.22
н3	428268.95	3291755.05
н4	428261.16	3291745.67
н1	428265.77	3291741.84
:1760/чзү3(3)		
н1	428208.64	3291789.44
н2	428216.35	3291798.73
н3	428211.74	3291802.56
н4	428204.02	3291793.27
н1	428208.64	3291789.44
:1760/чзү3(4)		
н1	428066.16	3291958.63
н2	428087.08	3291983.71
н3	427843.44	3292187.66
н4	427820.87	3292160.54
н5	427825.51	3292156.72
н6	427829.34	3292161.38
н7	428064.56	3291966.12
н8	428061.53	3291962.44
н1	428066.16	3291958.63
:1760/чзү3(5)		
н1	427695.84	3292165.98
н2	427727.30	3292197.57
н3	427722.31	3292201.06
н4	427691.96	3292170.58
н5	427593.08	3292101.03
н6	427597.47	3292096.79
н1	427695.84	3292165.98

Условные обозначения:
 - граница сервитута

 - граница исходного земельного участка


 н2


- характерная точка устанавливаемого сервитута

:1760:ЗУ1 - обозначение образуемого земельного участка


38:16:000049:1760 - кадастровый номер исходного земельного участка

38:16:000049 - номер и граница кадастрового квартала

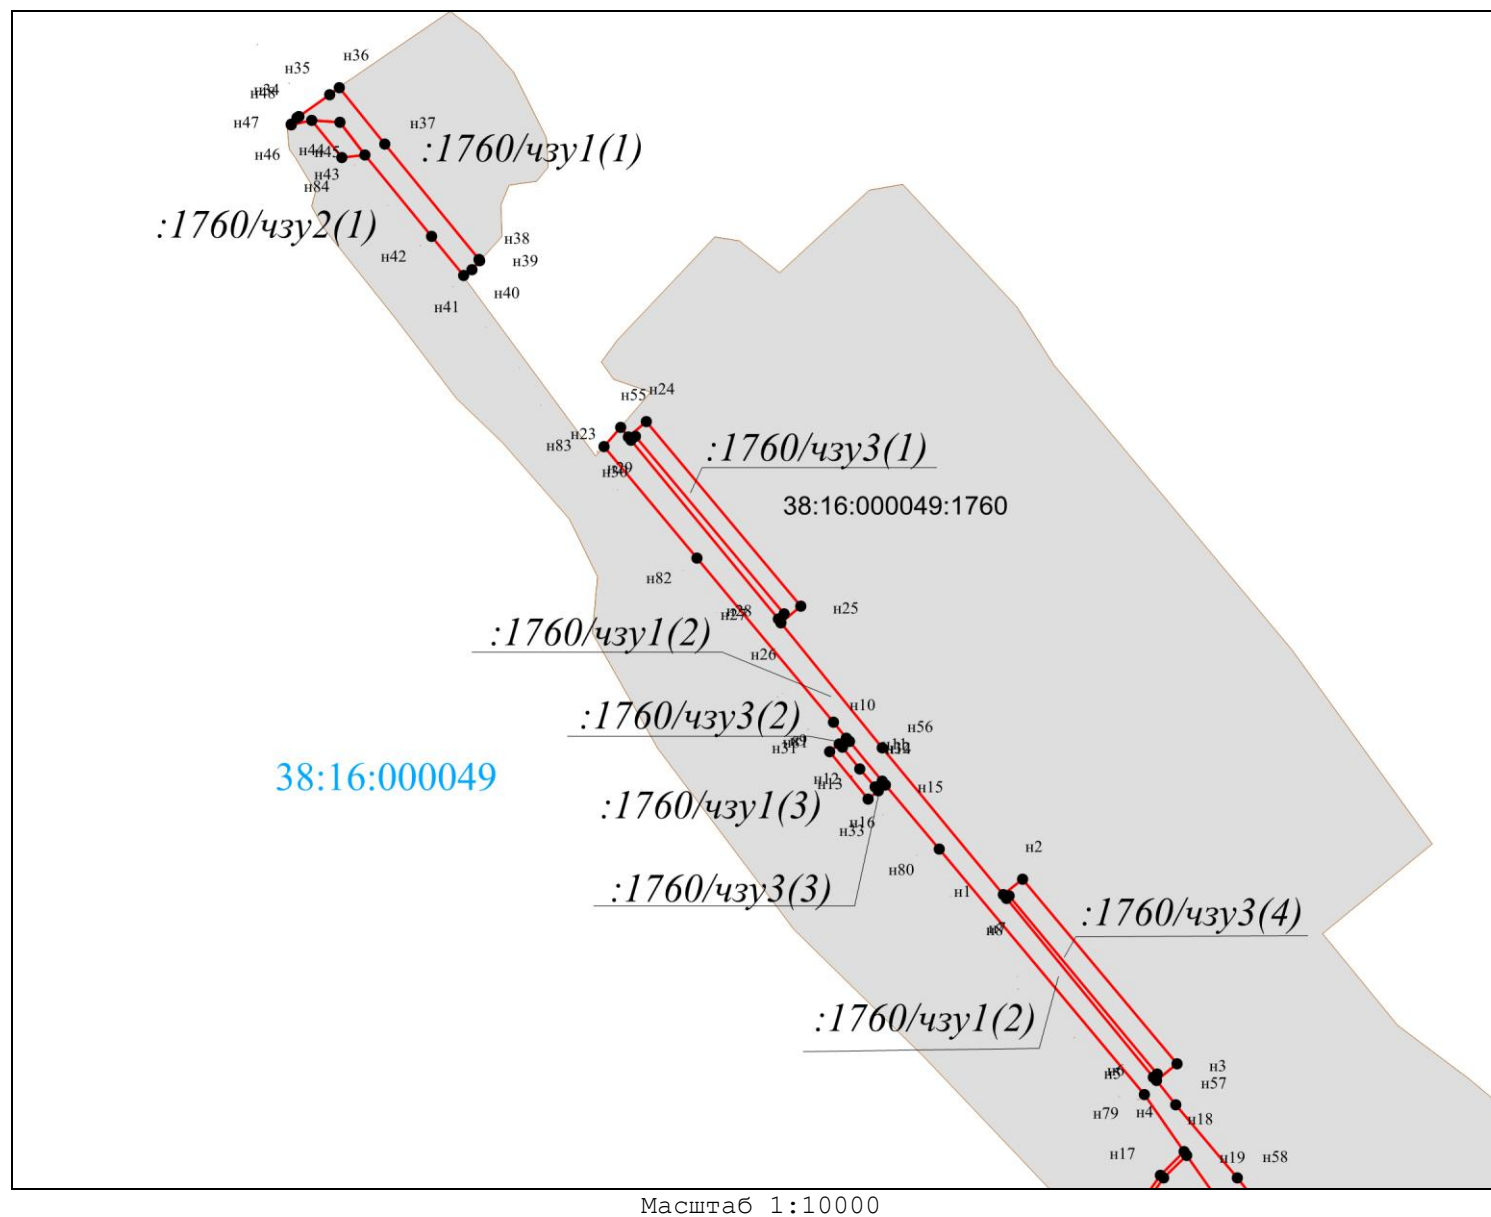

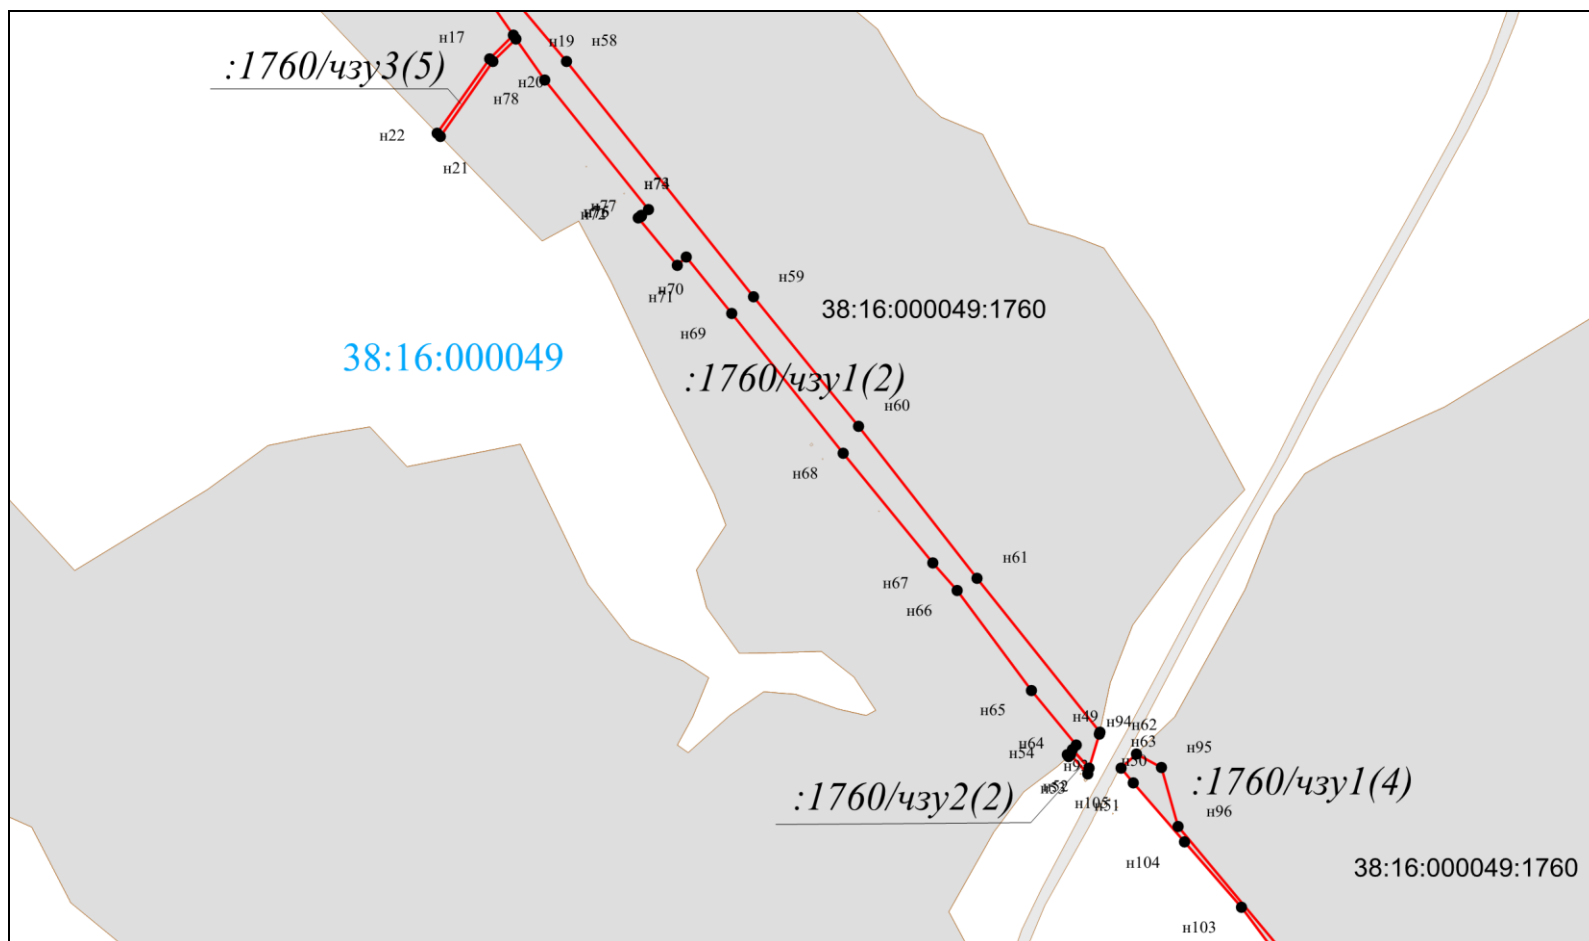

Масштаб 1:10000

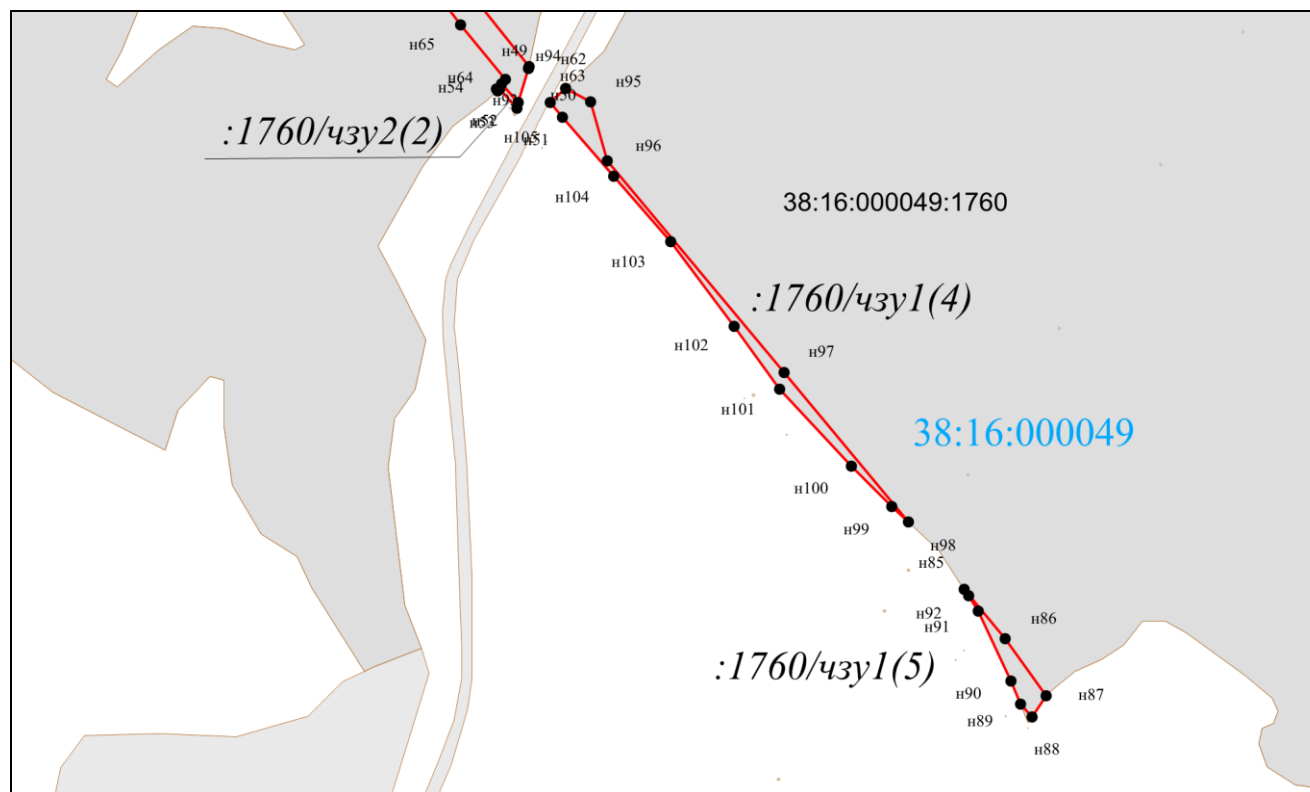

Масштаб 1:10000


Обозначение сервитута: 38:16:000049:230/чзу1		
Площадь сервитута: 195533 м²		
Система координат: МСК-38		
Обозначение характерных точек границ	Координаты, м	
	X	Y
1	2	3
н1	425697.21	3293885.70
н2	425697.45	3293886.11
н3	425674.63	3293905.59
н4	425670.09	3293909.54
н5	425513.56	3294045.49
н6	425398.58	3294143.48
н7	425394.00	3294147.39
н8	425286.75	3294232.68
н9	425061.26	3294407.99
н10	424990.48	3294462.47
н11	424964.74	3294445.51
н12	424930.09	3294475.28
н13	424941.61	3294501.03
н14	424918.37	3294520.37
н15	424853.84	3294574.05
н16	424871.06	3294595.87
н17	424866.43	3294599.69
н18	424849.23	3294577.89
н19	424733.75	3294674.12
н20	424537.31	3294836.39
н21	424442.42	3294913.51
н22	424146.41	3295157.67
н23	423678.72	3295541.63
н24	423542.26	3295647.62
н25	423541.74	3295648.05
н26	423521.20	3295630.97
н27	423480.99	3295667.16
н28	423413.01	3295728.34
н29	423438.75	3295730.98
н30	423403.21	3295760.68
н31	423355.63	3295800.45
н32	423290.40	3295854.96
н33	423246.15	3295888.66
н34	423085.08	3296023.74
н35	423067.39	3296038.29
н36	422351.83	3296610.73
н37	422327.58	3296593.19
н38	422438.26	3296504.20
н39	422636.46	3296348.65
н40	422673.83	3296318.50
н41	422777.27	3296236.56
н42	422840.40	3296186.64
н43	422886.07	3296148.20
н44	422939.98	3296103.16
н45	422967.44	3296082.34
н46	423023.11	3296037.24

н47	423063.86	3296003.52
н48	423104.58	3295970.89
н49	423129.43	3295948.83
н50	423159.57	3295925.21
н51	423184.63	3295902.50
н52	423255.34	3295845.48
н53	423370.87	3295750.55
н54	423402.91	3295722.84
н55	423407.48	3295706.48
н56	423434.94	3295695.13
н57	423505.29	3295638.53
н58	423533.36	3295617.79
н59	423521.03	3295602.92
н60	423582.37	3295553.22
н61	423594.05	3295566.64
н62	423703.46	3295474.08
н63	423812.75	3295383.28
н64	423940.05	3295277.55
н65	424020.25	3295210.50
н66	424095.83	3295155.06
н67	424132.05	3295127.97
н68	424168.80	3295097.43
н69	424267.19	3295013.02
н70	424322.21	3294965.73
н71	424564.44	3294764.54
н72	424619.86	3294718.54
н73	424740.48	3294620.69
н74	424826.05	3294549.85
н75	424891.56	3294502.00
н76	424993.43	3294417.33
н77	425142.97	3294298.54
н78	425219.38	3294237.19
н79	425248.66	3294213.64
н80	425243.77	3294207.53
н81	425308.53	3294154.01
н82	425314.14	3294160.99
н83	425395.28	3294093.78
н84	425524.41	3293986.35
н85	425589.11	3293932.81
н86	425667.26	3293869.67
н1	425697.21	3293885.70
н87	422284.43	3296669.33
н88	422223.38	3296723.01
н89	422228.20	3296749.15
н90	421956.44	3296921.45
н91	421908.19	3296918.58
н92	421873.95	3296936.74
н93	421858.25	3296922.96
н94	421852.58	3296913.24
н95	421926.31	3296877.04
н96	421948.01	3296866.68
н97	421970.67	3296878.54
н98	422158.17	3296759.12


н99	422138.47	3296735.64
н100	422192.75	3296690.09
н101	422208.88	3296697.19
н102	422261.87	3296649.98
н87	422284.43	3296669.33
н103	422165.49	3296714.38
н104	422166.10	3296715.16
н105	422165.32	3296715.78
н106	422164.69	3296714.99
н103	422165.49	3296714.38
н107	421009.81	3296902.75
н108	421005.24	3296905.15
н109	421037.50	3296966.83
н110	421034.46	3296971.07
н111	421033.59	3296972.28
н112	420998.29	3296904.79
н113	420993.84	3296903.36
н114	420952.55	3296923.94
н115	420941.74	3296903.93
н116	420997.36	3296876.16
н107	421009.81	3296902.75
н117	421176.52	3297235.88
н118	421200.85	3297295.26
н119	421221.88	3297352.18
н120	421181.16	3297355.14
н121	421184.14	3297373.84
н122	421172.54	3297380.21
н123	421097.83	3297418.47
н124	421086.33	3297412.26
н125	421073.64	3297368.92
н126	421153.14	3297329.14
н127	421166.75	3297323.23
н128	421132.91	3297259.41
н129	421164.17	3297242.48
н117	421176.52	3297235.88
н130	421186.00	3297283.59
н131	421187.12	3297286.38
н132	421183.41	3297287.86
н133	421182.29	3297285.07
н130	421186.00	3297283.59
н134	421181.43	3297280.05
н135	421181.30	3297280.19
н136	421181.08	3297279.98
н137	421181.23	3297279.85
н134	421181.43	3297280.05
н138	421164.17	3297263.92
н139	421164.57	3297264.84
н140	421163.66	3297265.24

н141	421163.25	3297264.33
н138	421164.17	3297263.92
н142	421164.25	3297289.13
н143	421164.31	3297289.47
н144	421160.70	3297290.48
н145	421160.55	3297290.22
н142	421164.25	3297289.13
н146	421158.46	3297291.16
н147	421158.68	3297291.39
н148	421155.99	3297293.98
н149	421155.78	3297293.74
н146	421158.46	3297291.16
н150	420961.58	3297460.87
н151	420933.76	3297476.99
н152	420725.66	3297591.91
н153	420656.47	3297628.77
н154	420645.12	3297596.79
н155	420687.17	3297575.62
н156	420767.18	3297534.67
н157	420823.92	3297503.70
н158	420854.32	3297483.55
н159	420883.58	3297470.82
н160	420930.64	3297443.44
н150	420961.58	3297460.87
н161	421795.75	3296956.80
н162	421807.50	3296971.97
н163	421410.45	3297182.54
н164	421400.44	3297154.67
н165	421415.13	3297146.88
н166	421565.48	3297066.14
н167	421676.79	3297007.35
н168	421690.32	3297001.40
н161	421795.75	3296956.80
Обозначение сервитута: 38:16:000049:230/чзу2		
Площадь сервитута: 26856 м²		
Система координат: МСК-38		
Обозначение характерных точек границ	Координаты, м	
	Х	У
1	2	3
н169	420933.76	3297476.99
н170	420949.02	3297504.72
н171	420740.92	3297619.64
н172	420725.66	3297591.91
н169	420933.76	3297476.99
н173	423403.21	3295760.68
н174	423430.14	3295792.91
н175	423382.57	3295832.67
н176	423355.63	3295800.45


н173	423403.21	3295760.68
н177	425674.63	3293905.59
н178	425697.49	3293931.79
н179	425417.64	3294174.47
н180	425394.00	3294147.39
н181	425398.58	3294143.48
н182	425407.00	3294153.03
н183	425677.76	3293918.23
н184	425670.09	3293909.54
н177	425674.63	3293905.59
н185	417094.24	3299632.40
н186	417143.98	3299693.54
н187	417144.03	3299721.40
н188	417037.03	3299721.40
н189	417037.03	3299632.40
н185	417094.24	3299632.40

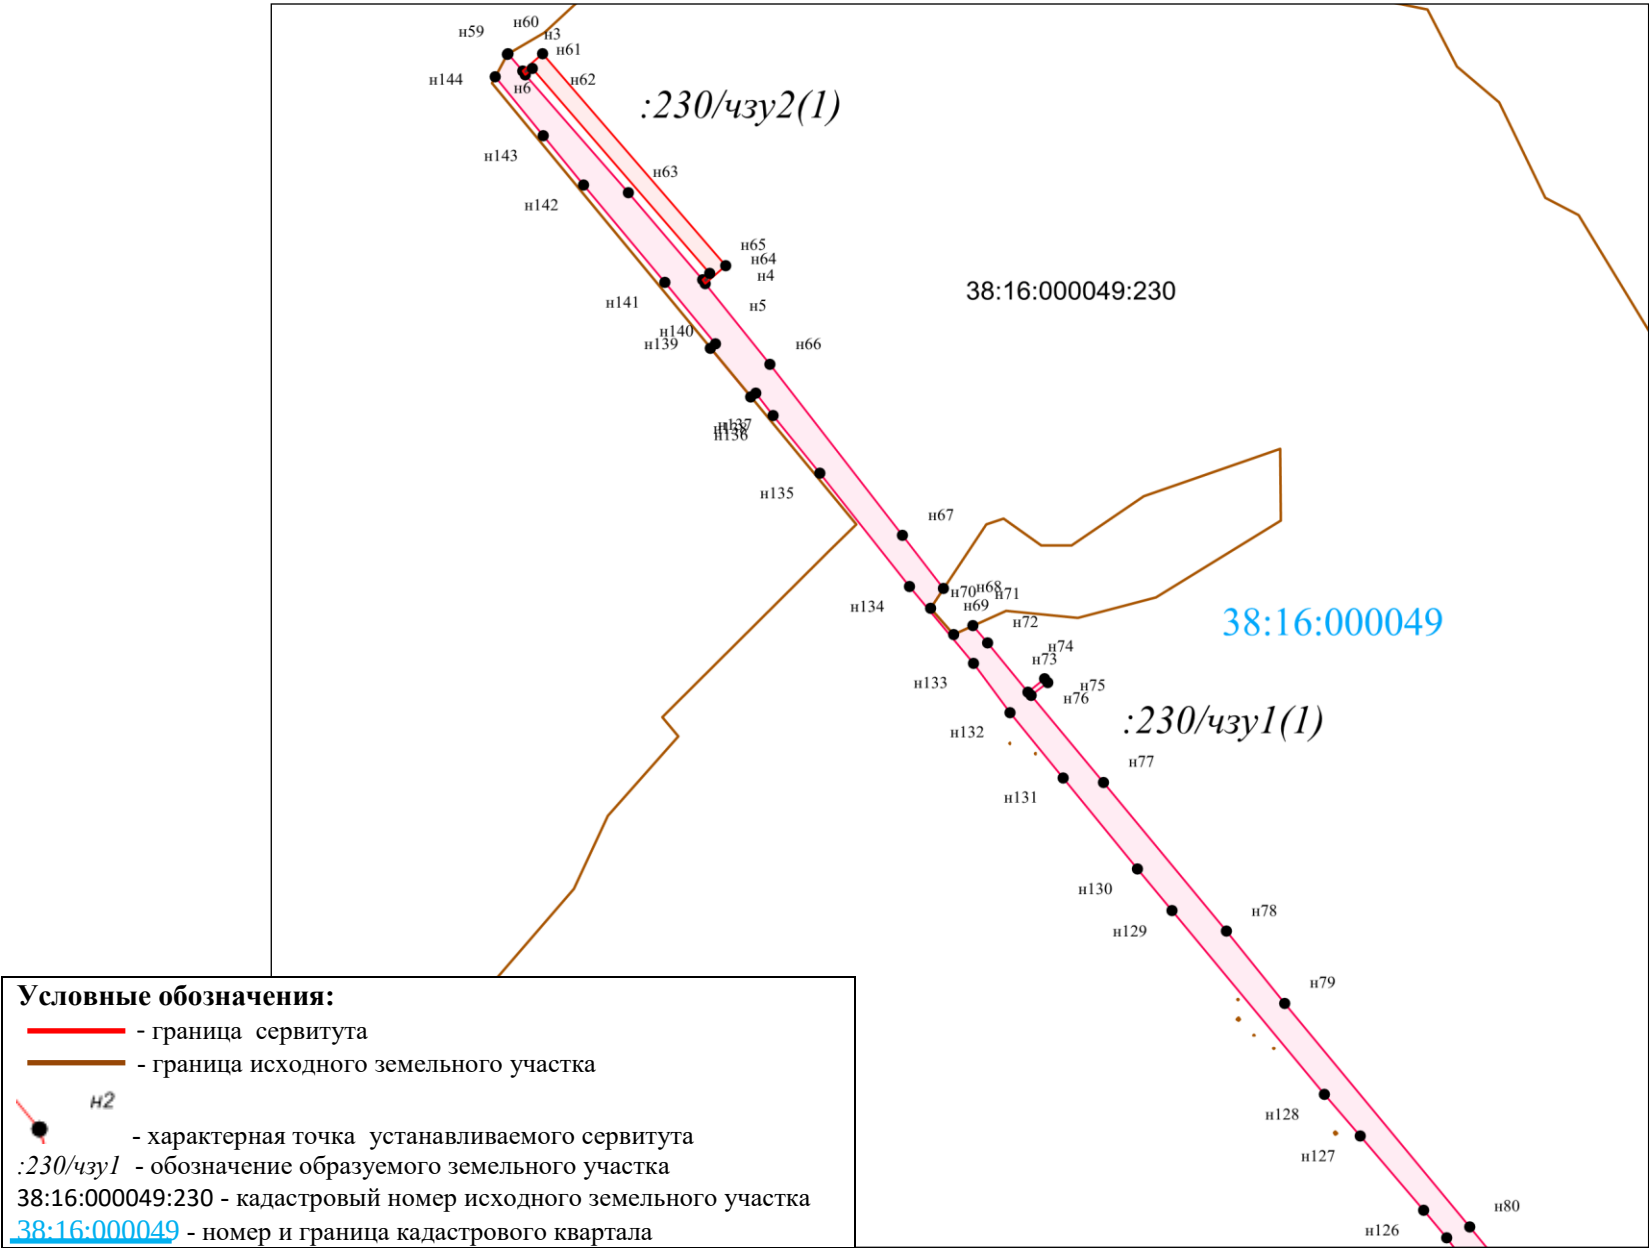


Масштаб 1:10000

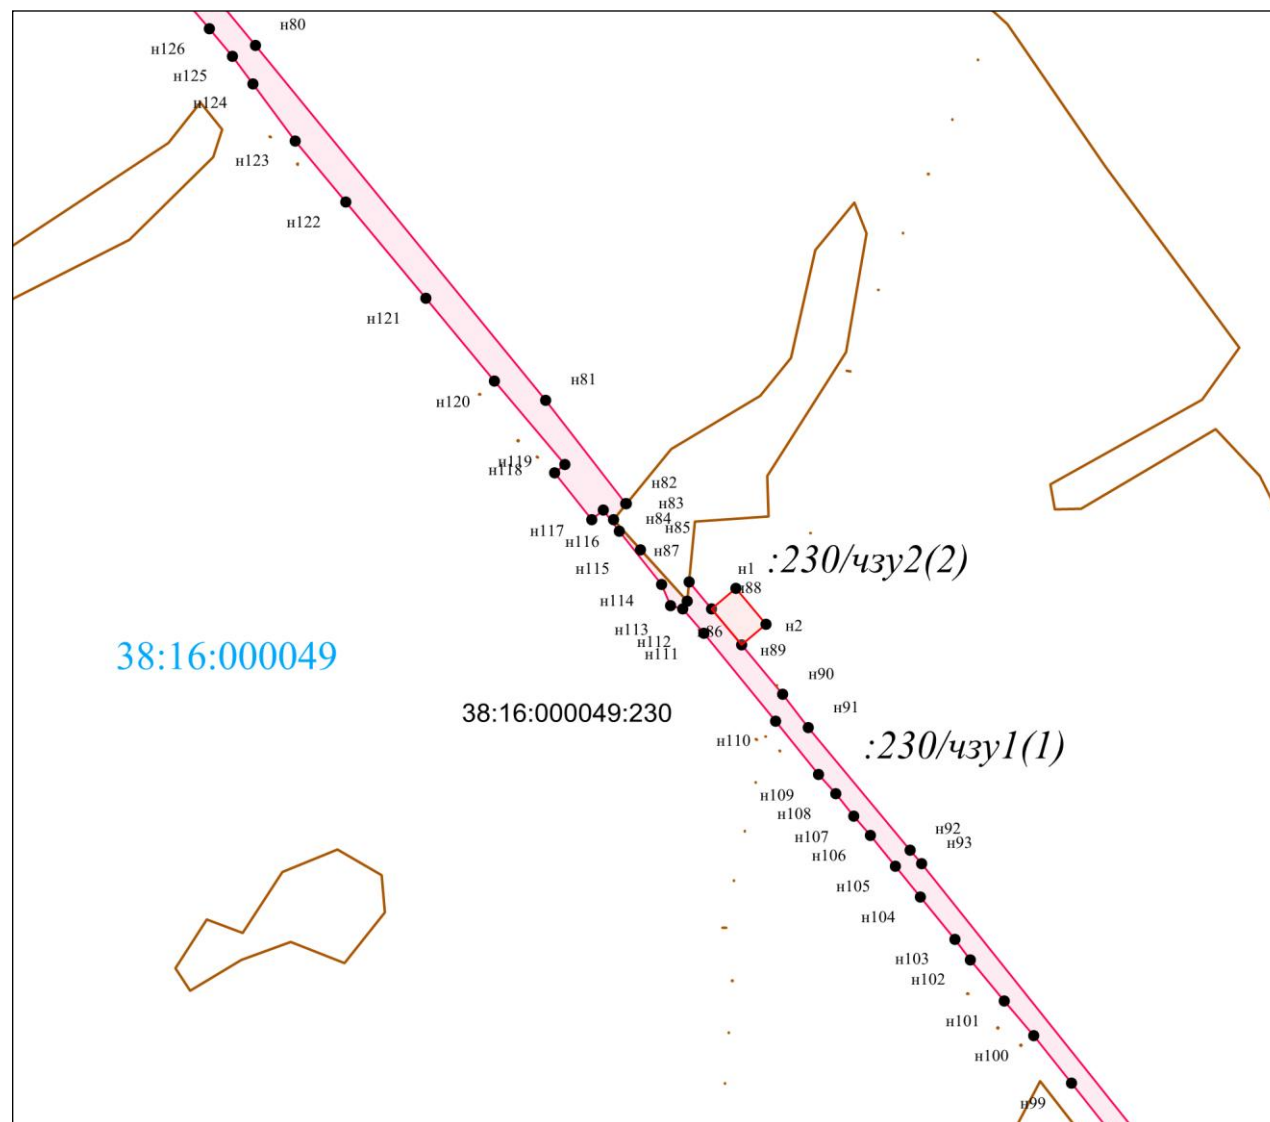

Масштаб 1:10000

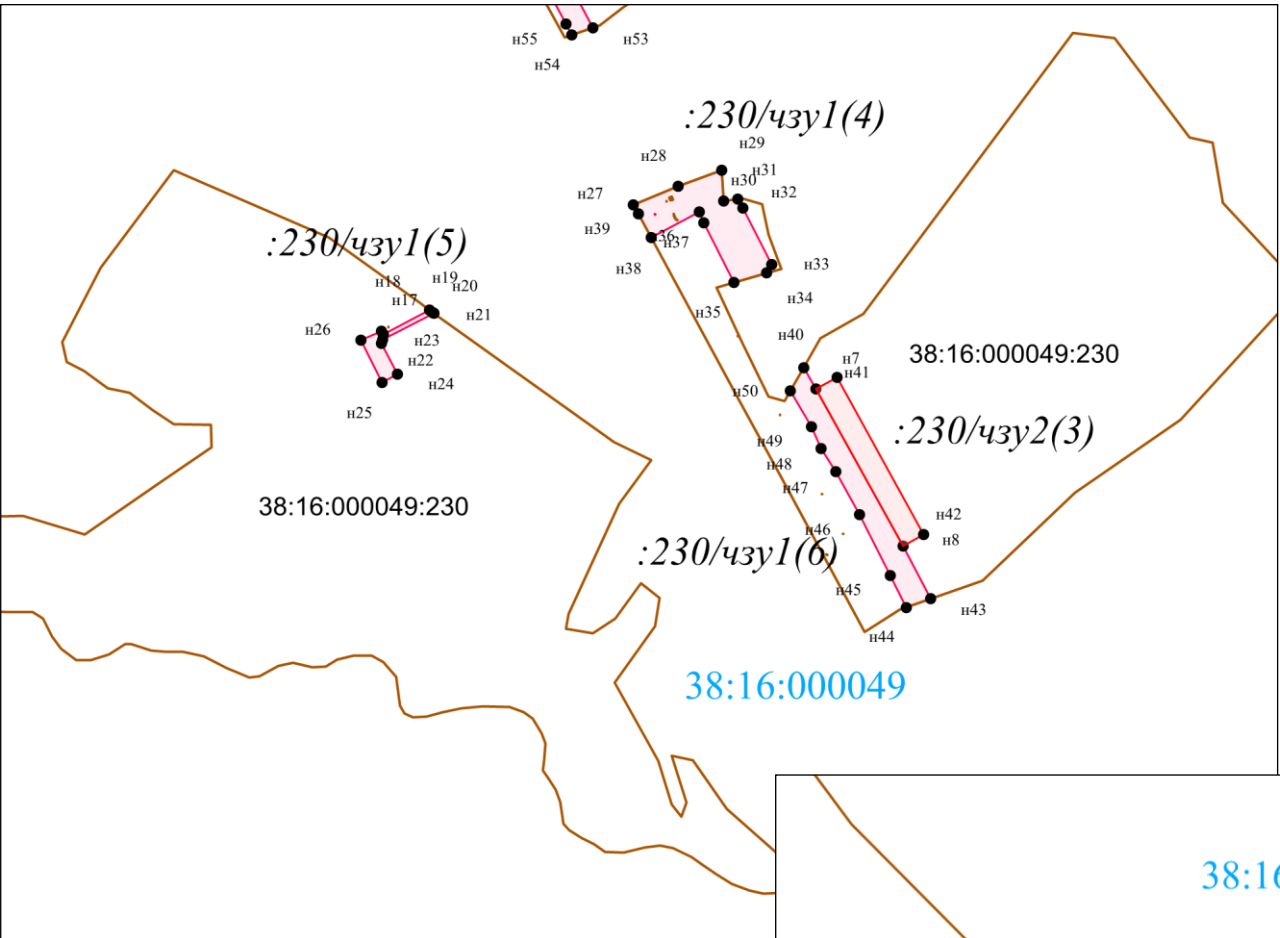


Масштаб 1:10000

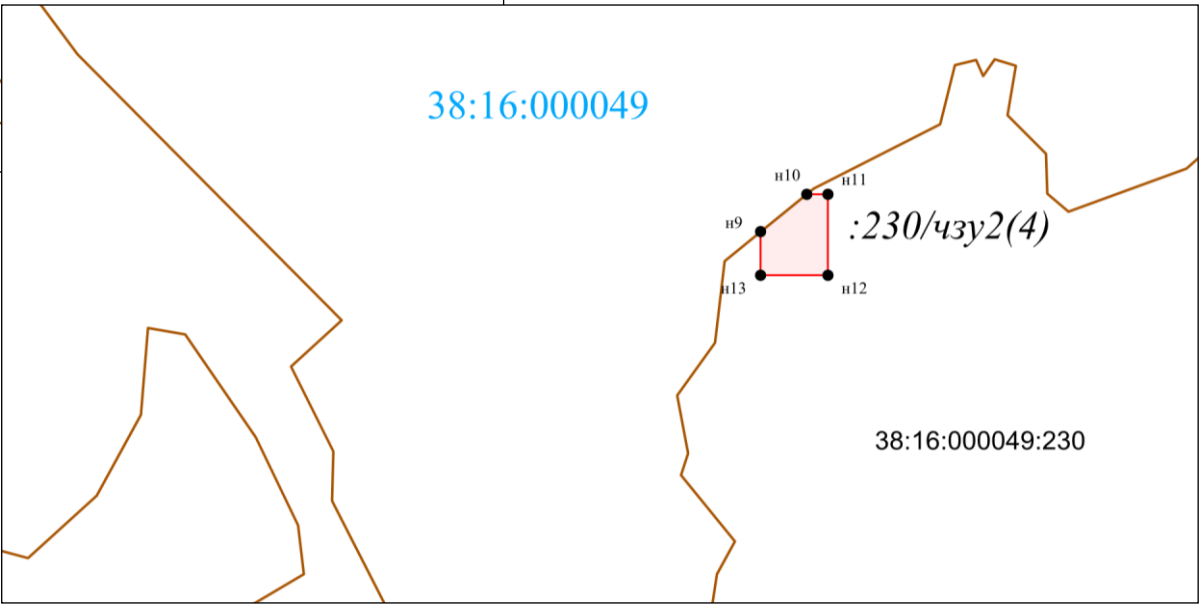

Обозначение сервитута: 38:16:000049:2954/чзу1		
Площадь сервитута: 4572 м²		
Система координат: МСК-38		
Обозначение характерных точек границ	Координаты, м	
	X	Y
1	2	3
н7	421315.52	3297156.65
н8	421329.59	3297182.72
н9	421256.38	3297223.39
н10	421240.78	3297197.41
н11	421195.29	3297223.17
н12	421176.52	3297235.88
н13	421164.17	3297242.48
н14	421132.91	3297259.40
н15	421131.33	3297256.44
н16	421170.89	3297234.85
н17	421101.12	3297098.03
н18	421086.17	3297072.85
н19	421033.59	3296972.29
н20	421034.46	3296971.07
н21	421037.50	3296966.84
н22	421091.41	3297069.92
н23	421106.37	3297095.13
н24	421176.16	3297231.98
н7	421315.52	3297156.65
н25	421248.38	3297199.32
н26	421249.72	3297202.00
н27	421247.03	3297203.34
н28	421245.70	3297200.65
н25	421248.38	3297199.32
н29	421264.04	3297191.22
н30	421265.47	3297193.86
н31	421262.83	3297195.30
н32	421261.39	3297192.65
н29	421264.04	3297191.22
н33	421275.57	3297185.38
н34	421277.02	3297188.01
н35	421274.39	3297189.46
н36	421272.94	3297186.84
н33	421275.57	3297185.38
Обозначение сервитута: 38:16:000049:2954/чзу2		
Площадь сервитута: 754 м²		
Система координат: МСК-38		
Обозначение характерных точек границ	Координаты, м	
	X	Y
1	2	3
н1	421792.07	3296945.42
н2	421795.75	3296956.80
н3	421690.32	3297001.40

н4	421676.79	3297007.34
н5	421734.95	3296976.66
н6	421791.80	3296944.59
н1	421792.07	3296945.42

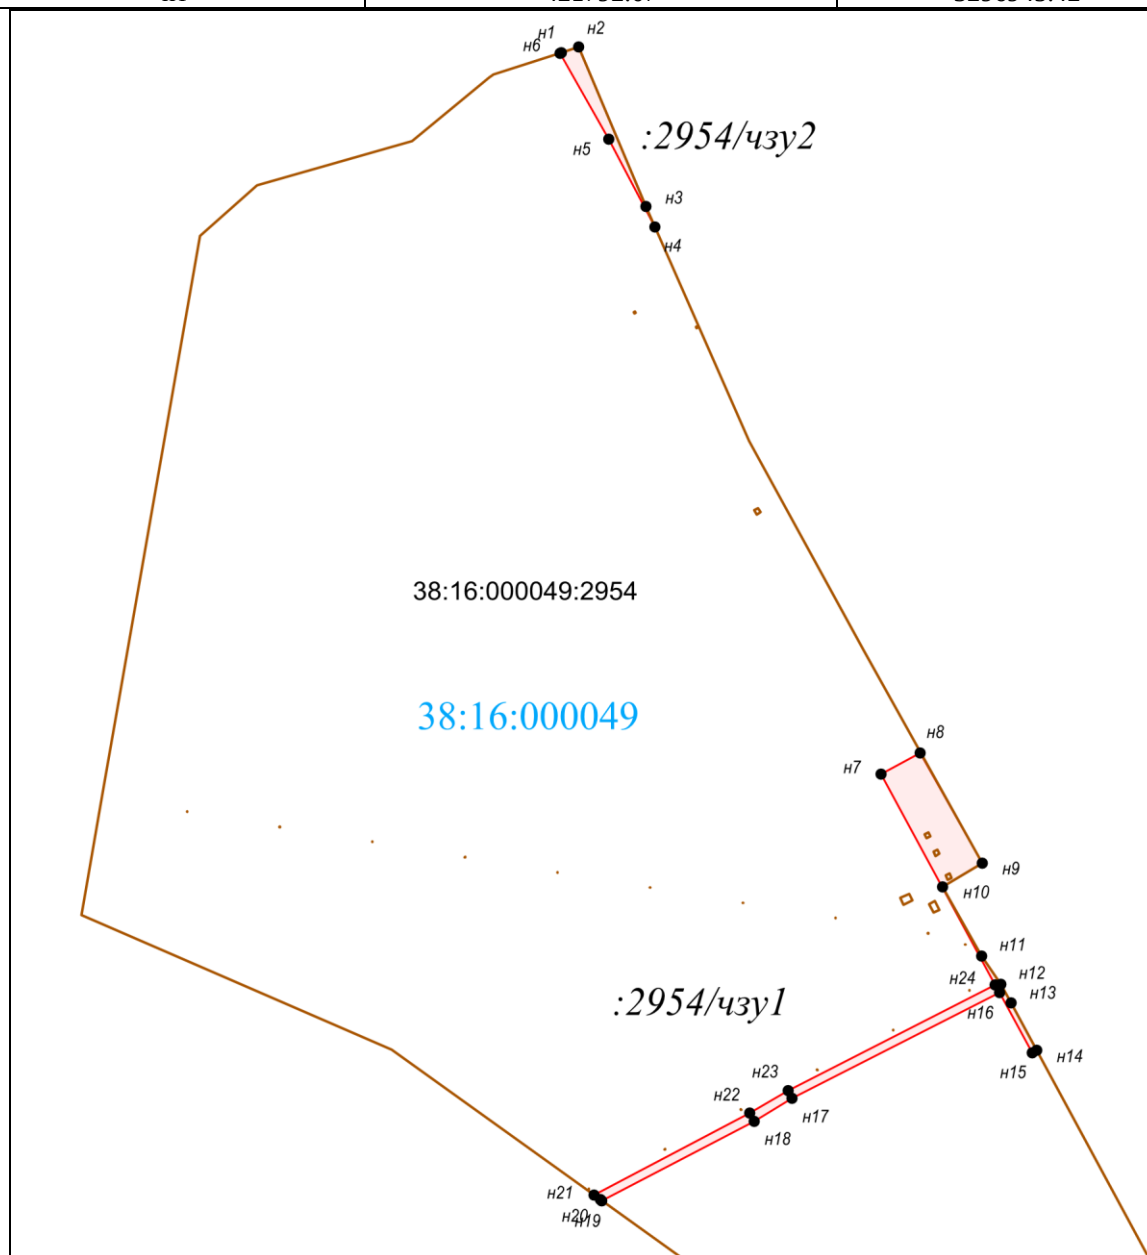

Масштаб 1:5000

Условные обозначения:

— - граница сервитута

— - граница исходного земельного участка

 н2 - характерная точка устанавливаемого сервитута

:2954/чзу1 - обозначение образуемой части земельного участка

38:16:000049:2954 - кадастровый номер земельного участка

38:16:000049 - номер и граница кадастрового квартала