



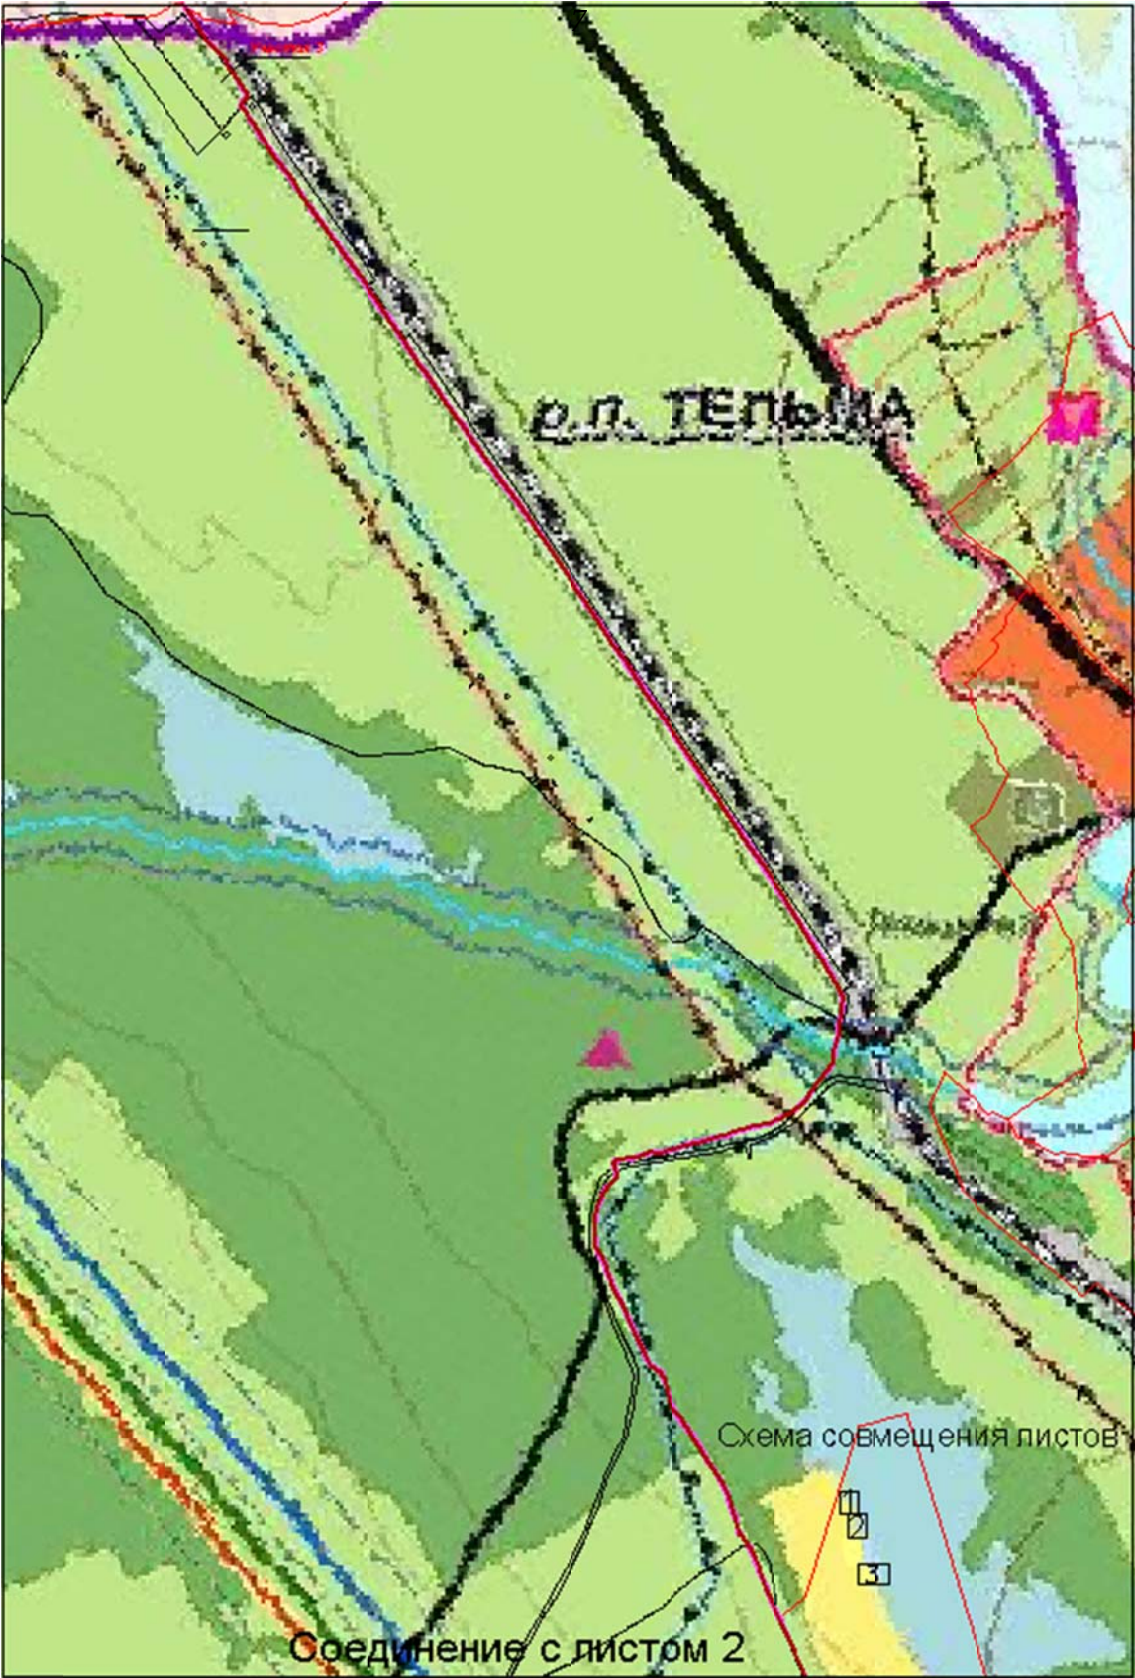

Условные обозначения:

- Зона лугов и пойменных территорий
- Зона лесов
- Жилая зона. Земли сельских населенных пунктов
- Граница полосы отвода линии связи

Разработал:	Постникова		Для строительства линейного объекта: Волоконно-оптическая линия связи «Иркутск-Ангарск-Усолье-Сибирское»		
			Проект планировки территории	Лист	Листов
Проверил:	Холод			1	4
			Основной чертеж 1:50000	Акционерное общество «Радий»	

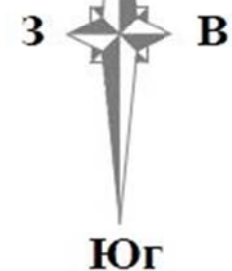

Условные обозначения:

- | | |
|---|---|
|  | Зона лугов и пойменных территорий |
|  | Зона лесов |
|  | Жилая зона. Земли сельских населенных пунктов |
|  | Граница полосы отвода линии связи |


Разработал:	Постникова		Для строительства линейного объекта: Волоконно-оптическая линия связи «Иркутск-Ангарск-Усолье-Сибирское»		
			Проект планировки территории	Лист	Листов
Проверил:	Холод			4	4
			Основной чертеж 1:25000	Акционерное общество «Радий»	



Условные обозначения:

 Полоса отвода линии связи в границах Большееланского МО

Разработал:	Постникова		Для строительства линейного объекта: Волоконно-оптическая линия связи «Иркутск-Ангарск-Усолье-Сибирское»		
			Проект планировки территории	Лист	Листов
Проверил:	Холод			4	4
			Основной чертеж 1:25000	Акционерное общество «Радий»	

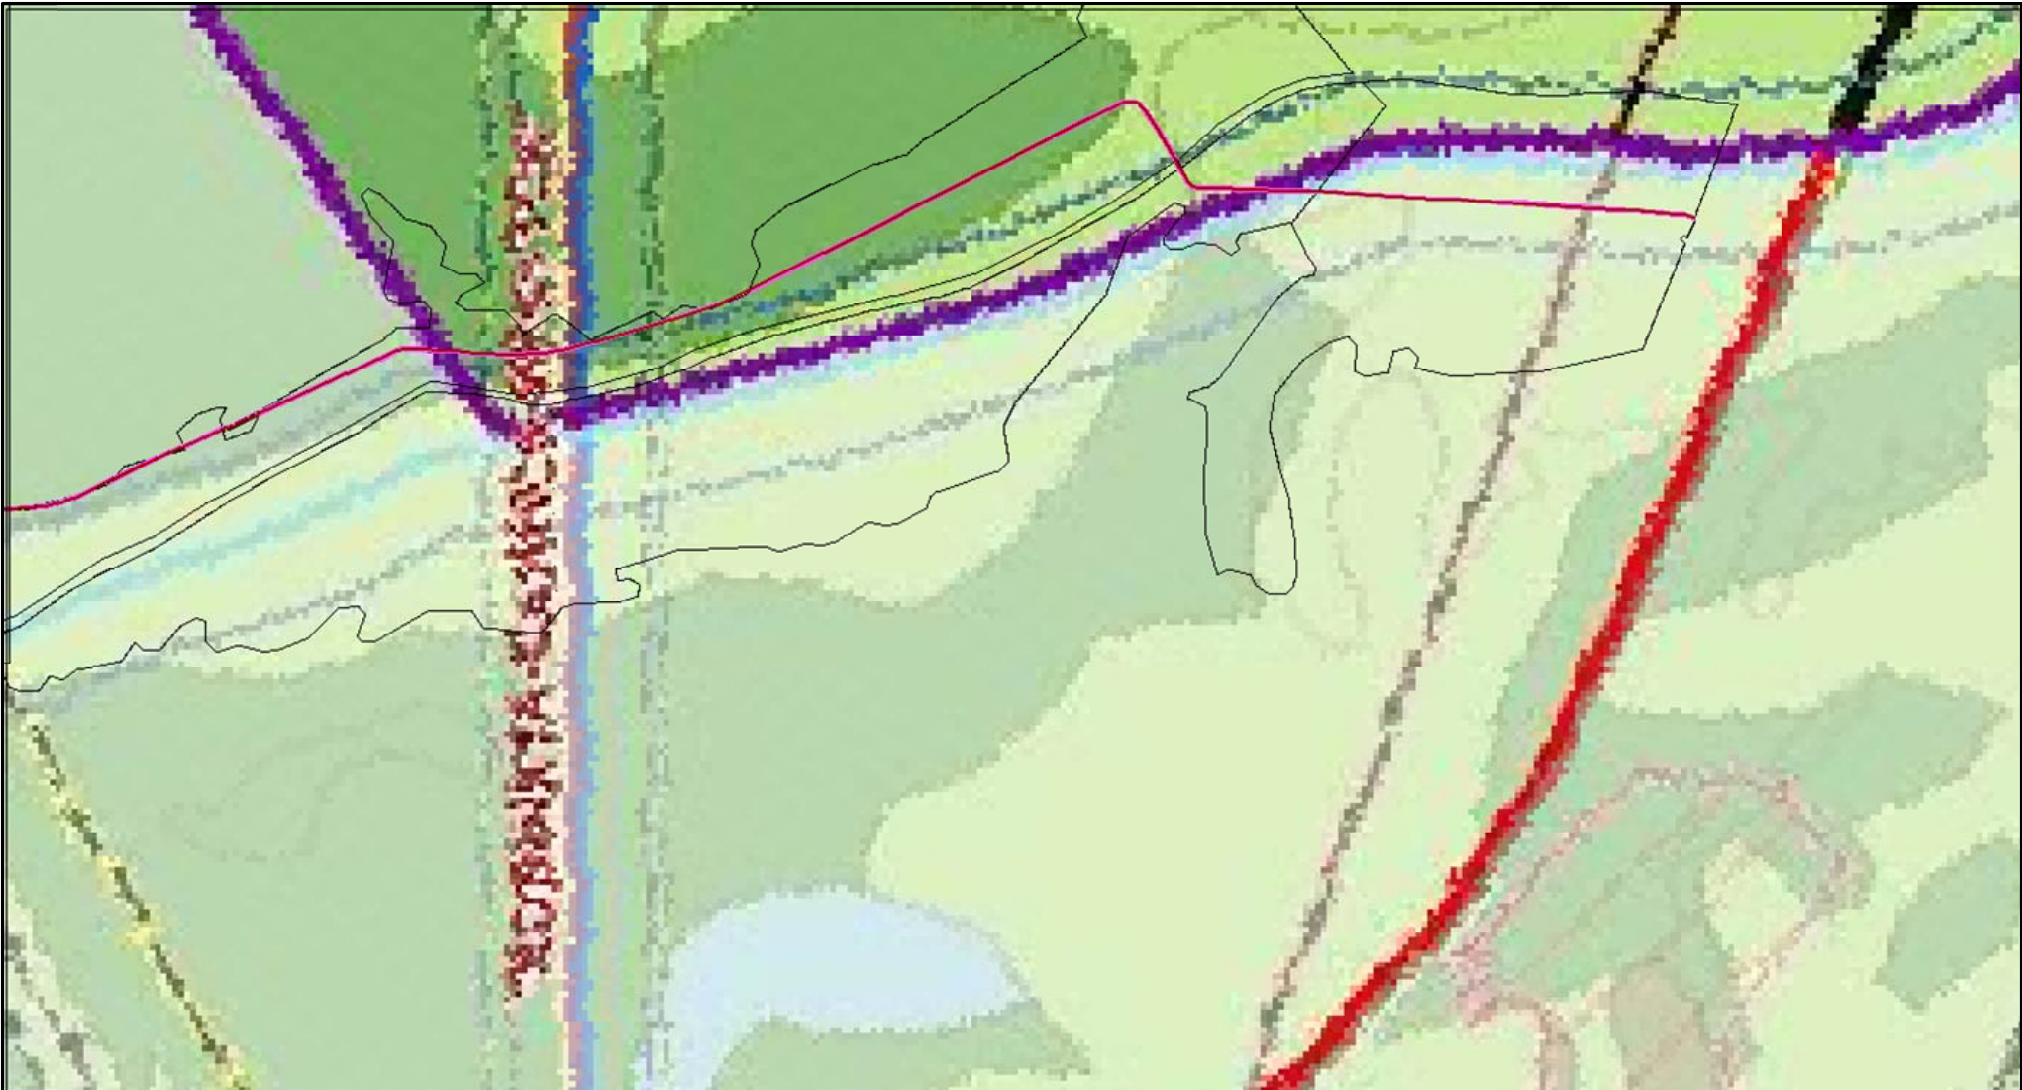

Условные обозначения:

- Зона лугов и пойменных территорий
- Зона лесов
- Зона водных объектов
- Граница полосы отвода линии связи



Разработал:	Постникова		Для строительства линейного объекта: Волоконно-оптическая линия связи «Иркутск-Ангарск-Усолье-Сибирское»		
			Проект планировки территории	Лист	Листов
Проверил:	Холод		Основной чертеж 1:25000	4	4
				Акционерное общество «Радий»	