

ПРОЕКТ МЕЖЕВАНИЯ ТЕРРИТОРИИ РАСПОЛОЖЕННОЙ ПО АДРЕСУ: ИРКУТСКАЯ ОБЛАСТЬ, ИРКУТСКИЙ РАЙОН, Р.П. МАРКОВА, Д. №27
 Материалы по обоснованию
 ЧЕРТЕЖ ГРАНИЦ СУЩЕСТВУЮЩИХ ЗЕМЕЛЬНЫХ УЧАСТКОВ, МЕСТОПОЛОЖЕНИЕ СУЩЕСТВУЮЩИХ ОКС.



УСЛОВНЫЕ ОБОЗНАЧЕНИЯ:		
Существ.	Проектир.	Наименование
		границы территории, в отношении которой осуществляется подготовка проекта межевания;
		границы зон планируемого размещения линейного объекта;
		объекты капитального строительства;
		границы земельных участков, учтенных в Едином государственном реестре недвижимости;

КАТЕГОРИЯ ЗЕМЕЛЬ В ГРАНИЦАХ ТЕРРИТОРИИ, В ОТНОШЕНИИ КОТОРОЙ ОСУЩЕСТВЛЯЕТСЯ ПОДГОТОВКА ПРОЕКТА ПЛАНИРОВКИ	
	Земли населенных пунктов.


06.2019/ПМТ-МО.1-ГЧ					
Проект межевания территории, расположенной по адресу: Иркутская область, Иркутский район, р.п. Маркова, д. №27					
Изм/Лист	№ докум.	Дата	Стадия	Лист	Листов
Разраб.	Дзюба	06.19.		11	
Проверил	Бальчугов	06.19.			
ГИП					
Норм.кон			Чертеж границ существующих земельных участков, местоположение существующих ОКС. М1:1000		





ПРОЕКТ МЕЖЕВАНИЯ ТЕРРИТОРИИ РАСПОЛОЖЕННОЙ ПО АДРЕСУ: ИРКУТСКАЯ ОБЛАСТЬ, ИРКУТСКИЙ РАЙОН, Р.П. МАРКОВА, Д. №27
 Материалы по обоснованию
 ЧЕРТЕЖ ГРАНИЦ ЗОН С ОСОБЫМИ УСЛОВИЯМИ ИСПОЛЬЗОВАНИЯ

УСЛОВНЫЕ ОБОЗНАЧЕНИЯ:		
Существ.	Проектир.	Наименование
		границы территорий, в отношении которых осуществляется подготовка проекта межевания;
ГРАНИЦЫ ЗОН С ОСОБЫМИ УСЛОВИЯМИ ИСПОЛЬЗОВАНИЯ:		
		охранная зона линии электропередач В/Л 10 кВ;
		охранная зона инженерных коммуникаций.

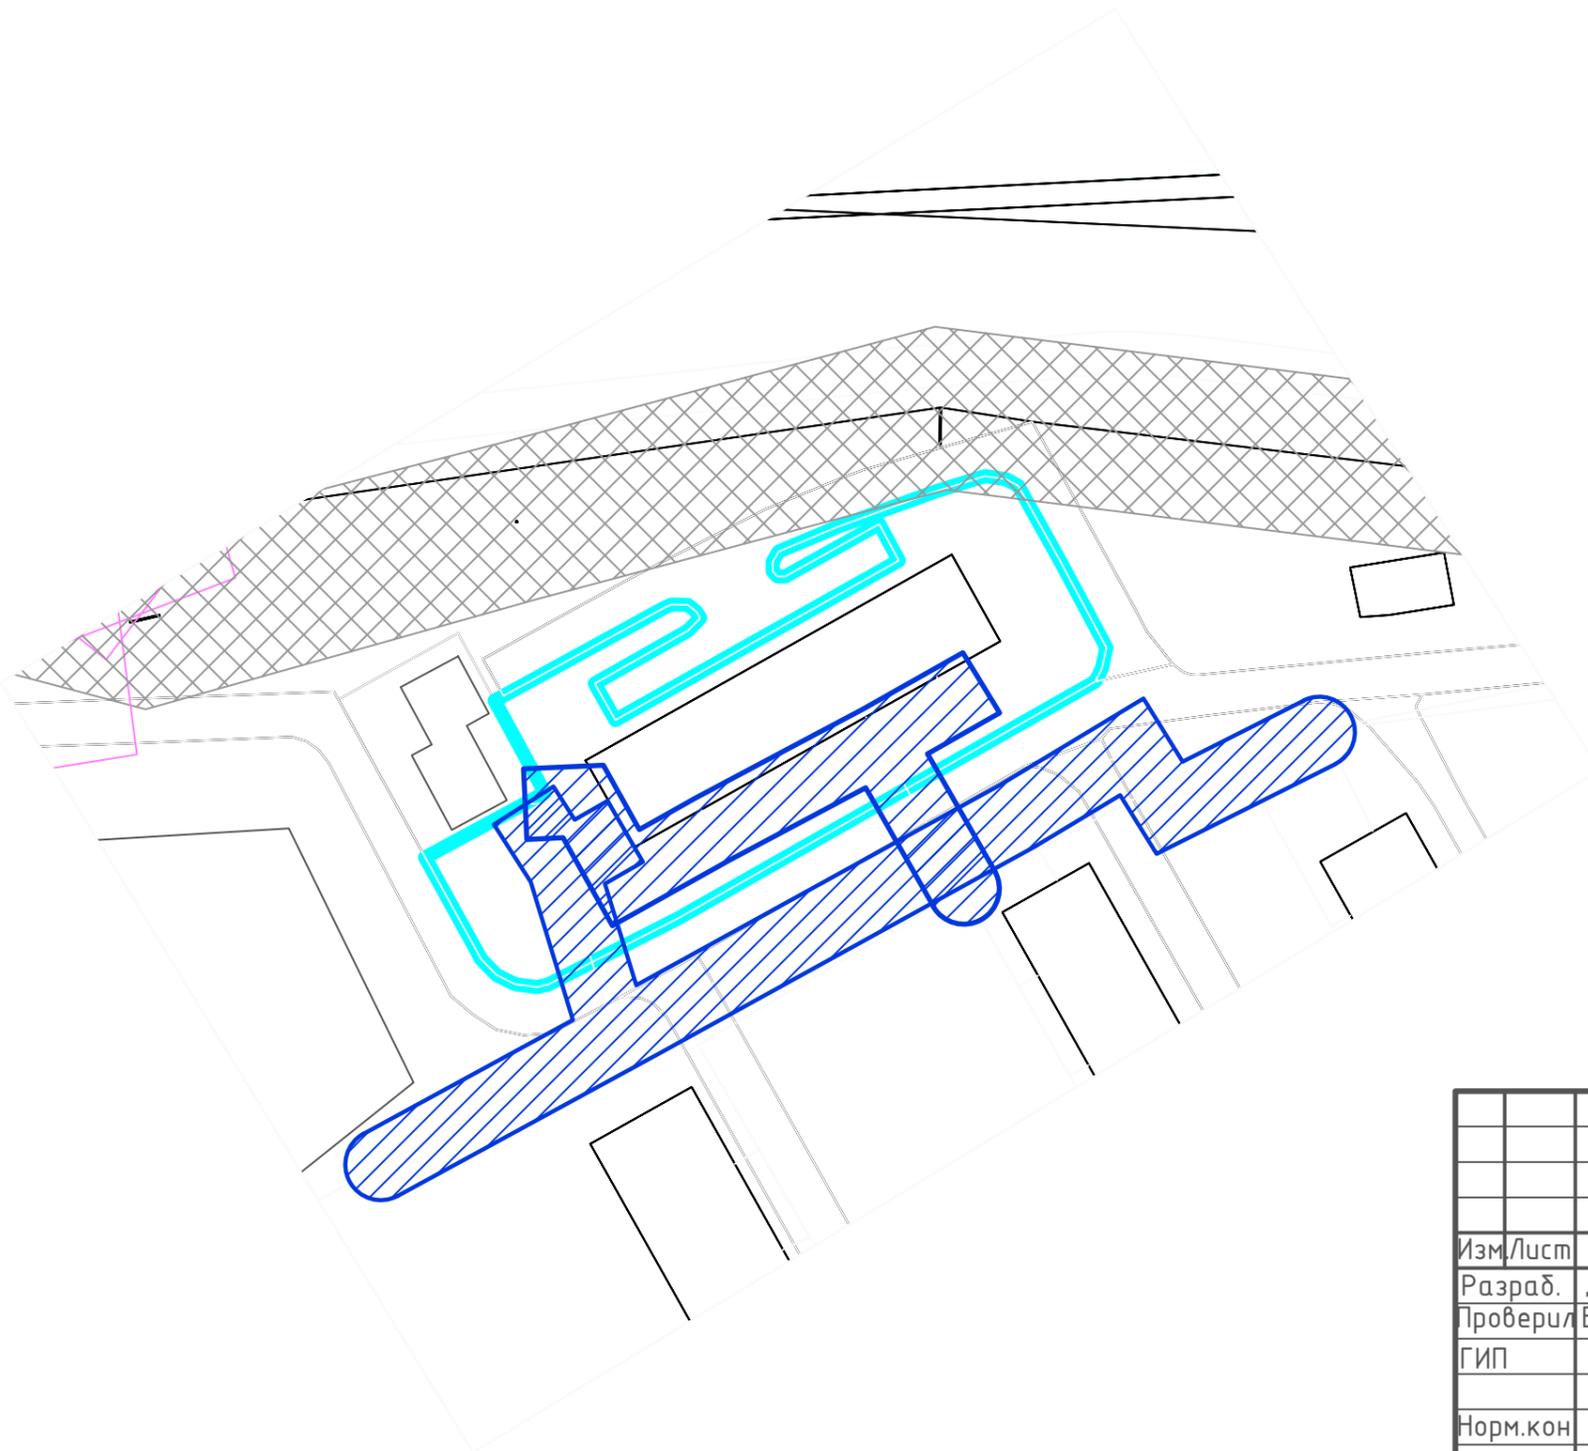

06.2019/ПМТ-МО.1-ГЧ					
Проект межевания территории, расположенной по адресу: Иркутская область, Иркутский район, р.п. Маркова, д. №27					
Изм/Лист	№ докум.	Дата	Стадия	Лист	Листов
Разраб.	Дзюба	06.19.		12	
Проверил	Бальчугов	06.19.			
ГИП					
Норм.кон			Чертеж границ зон с особыми условиями использования М 1:1000		