



ПРОЕКТ ПЛАНИРОВКИ И ПРОЕКТ МЕЖЕВАНИЯ ТЕРРИТОРИИ ЗЕМЕЛЬНОГО УЧАСТКА С КАДАСТРОВЫМ НОМЕРОМ 38:06:010927:246, РАСПОЛОЖЕННОГО В Р.П. МАРКОВА, ИРКУТСКОГО МУНИЦИПАЛЬНОГО РАЙОНА, ИРКУТСКОЙ ОБЛАСТИ»
ПРОЕКТ МЕЖЕВАНИЯ ТЕРРИТОРИИ М 1:500

ПРИЛОЖЕНИЕ № _____
К ПОСТАНОВЛЕНИЮ АДМИНИСТРАЦИИ МАРКОВСКОГО МУНИЦИПАЛЬНОГО ОБРАЗОВАНИЯ

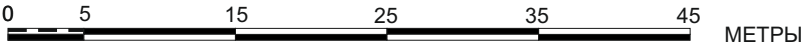

Условный номер земельного участка (части земельного участка)	Кадастровый номер изменяемого земельного участка	Вид разрешенного Ипользования на текущий момент	Площадь земельного участка (части земельного участка), м2	Устанавливаемый Вид разрешенного Ипользования
ЗУ1	38:06:010927:246	2.5 Среднеэтажная жилая застройка (Размещение многоквартирных домов этажностью не выше восьми этажей)	7 991	2.6 Многоэтажная жилая застройка (высотная застройка) (Размещение многоквартирных домов этажностью девять этажей и выше)
Итого:			7 911	

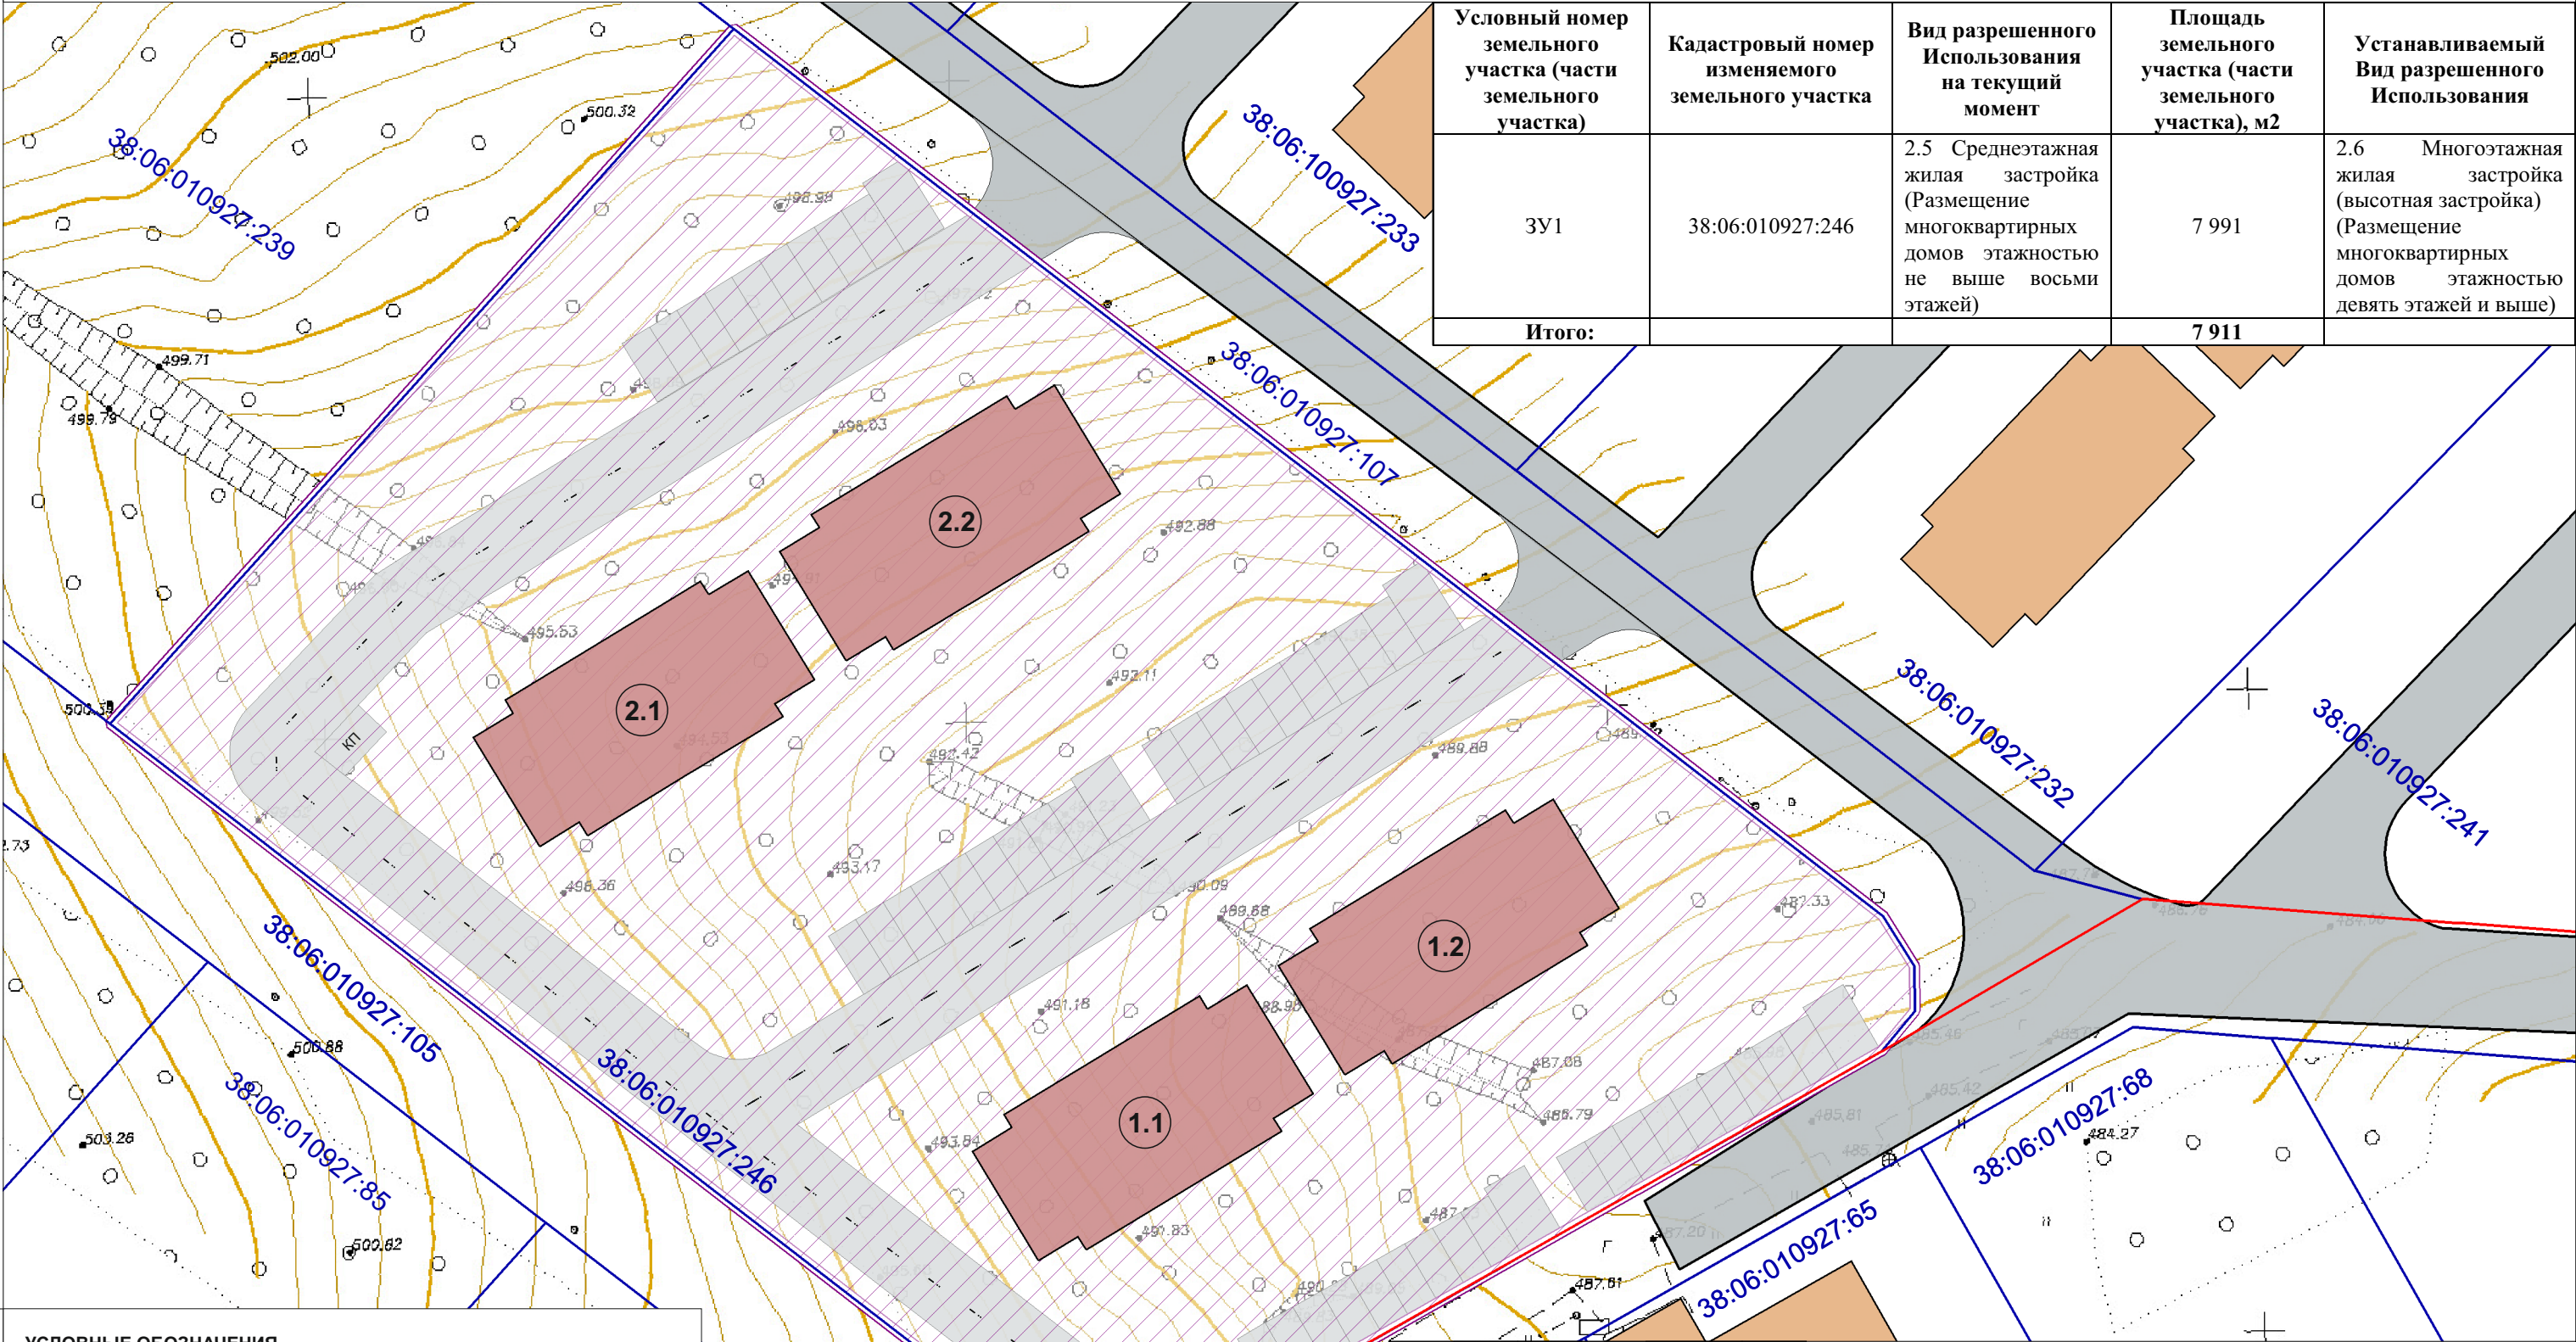

УСЛОВНЫЕ ОБОЗНАЧЕНИЯ
МАТЕРИАЛЫ ПО ОБОСНОВАНИЮ

- Граница территории, применительно к которой подготовлен проект планировки территории
- Границы существующих земельных участков, стоящих на кадастровом учете в органах ЕИРН
- Красные линии в границах Марковского МО (Утверждены Постановлением администрации Марковского МО №53 от 16.01.2020)

ОБЪЕКТЫ КАПИТАЛЬНОГО СТРОИТЕЛЬСТВА

- Объекты незавершенного строительства в границах квартала ЖК «БОТАНИКА»
- Проектируемый объект капитального строительства (многоквартирный жилой дом)

Изм.	Кол.уч.	Лист	№док.	Подп.	Дата.
Директор	Ружникова Е.Л.				
ГАП	Филиук Г.А.				
ГИП	Литвинов И.Б.				

СП-242			
ПРОЕКТ ПЛАНИРОВКИ И ПРОЕКТ МЕЖЕВАНИЯ ТЕРРИТОРИИ ЗЕМЕЛЬНОГО УЧАСТКА С КАДАСТРОВЫМ НОМЕРОМ 38:06:010927:246, РАСПОЛОЖЕННОГО В Р.П. МАРКОВА, ИРКУТСКОГО МУНИЦИПАЛЬНОГО РАЙОНА, ИРКУТСКОЙ ОБЛАСТИ»			
Стадия	Лист	Листов	
ПП	1	1	
ПРОЕКТ МЕЖЕВАНИЯ ТЕРРИТОРИИ М 1:500			