
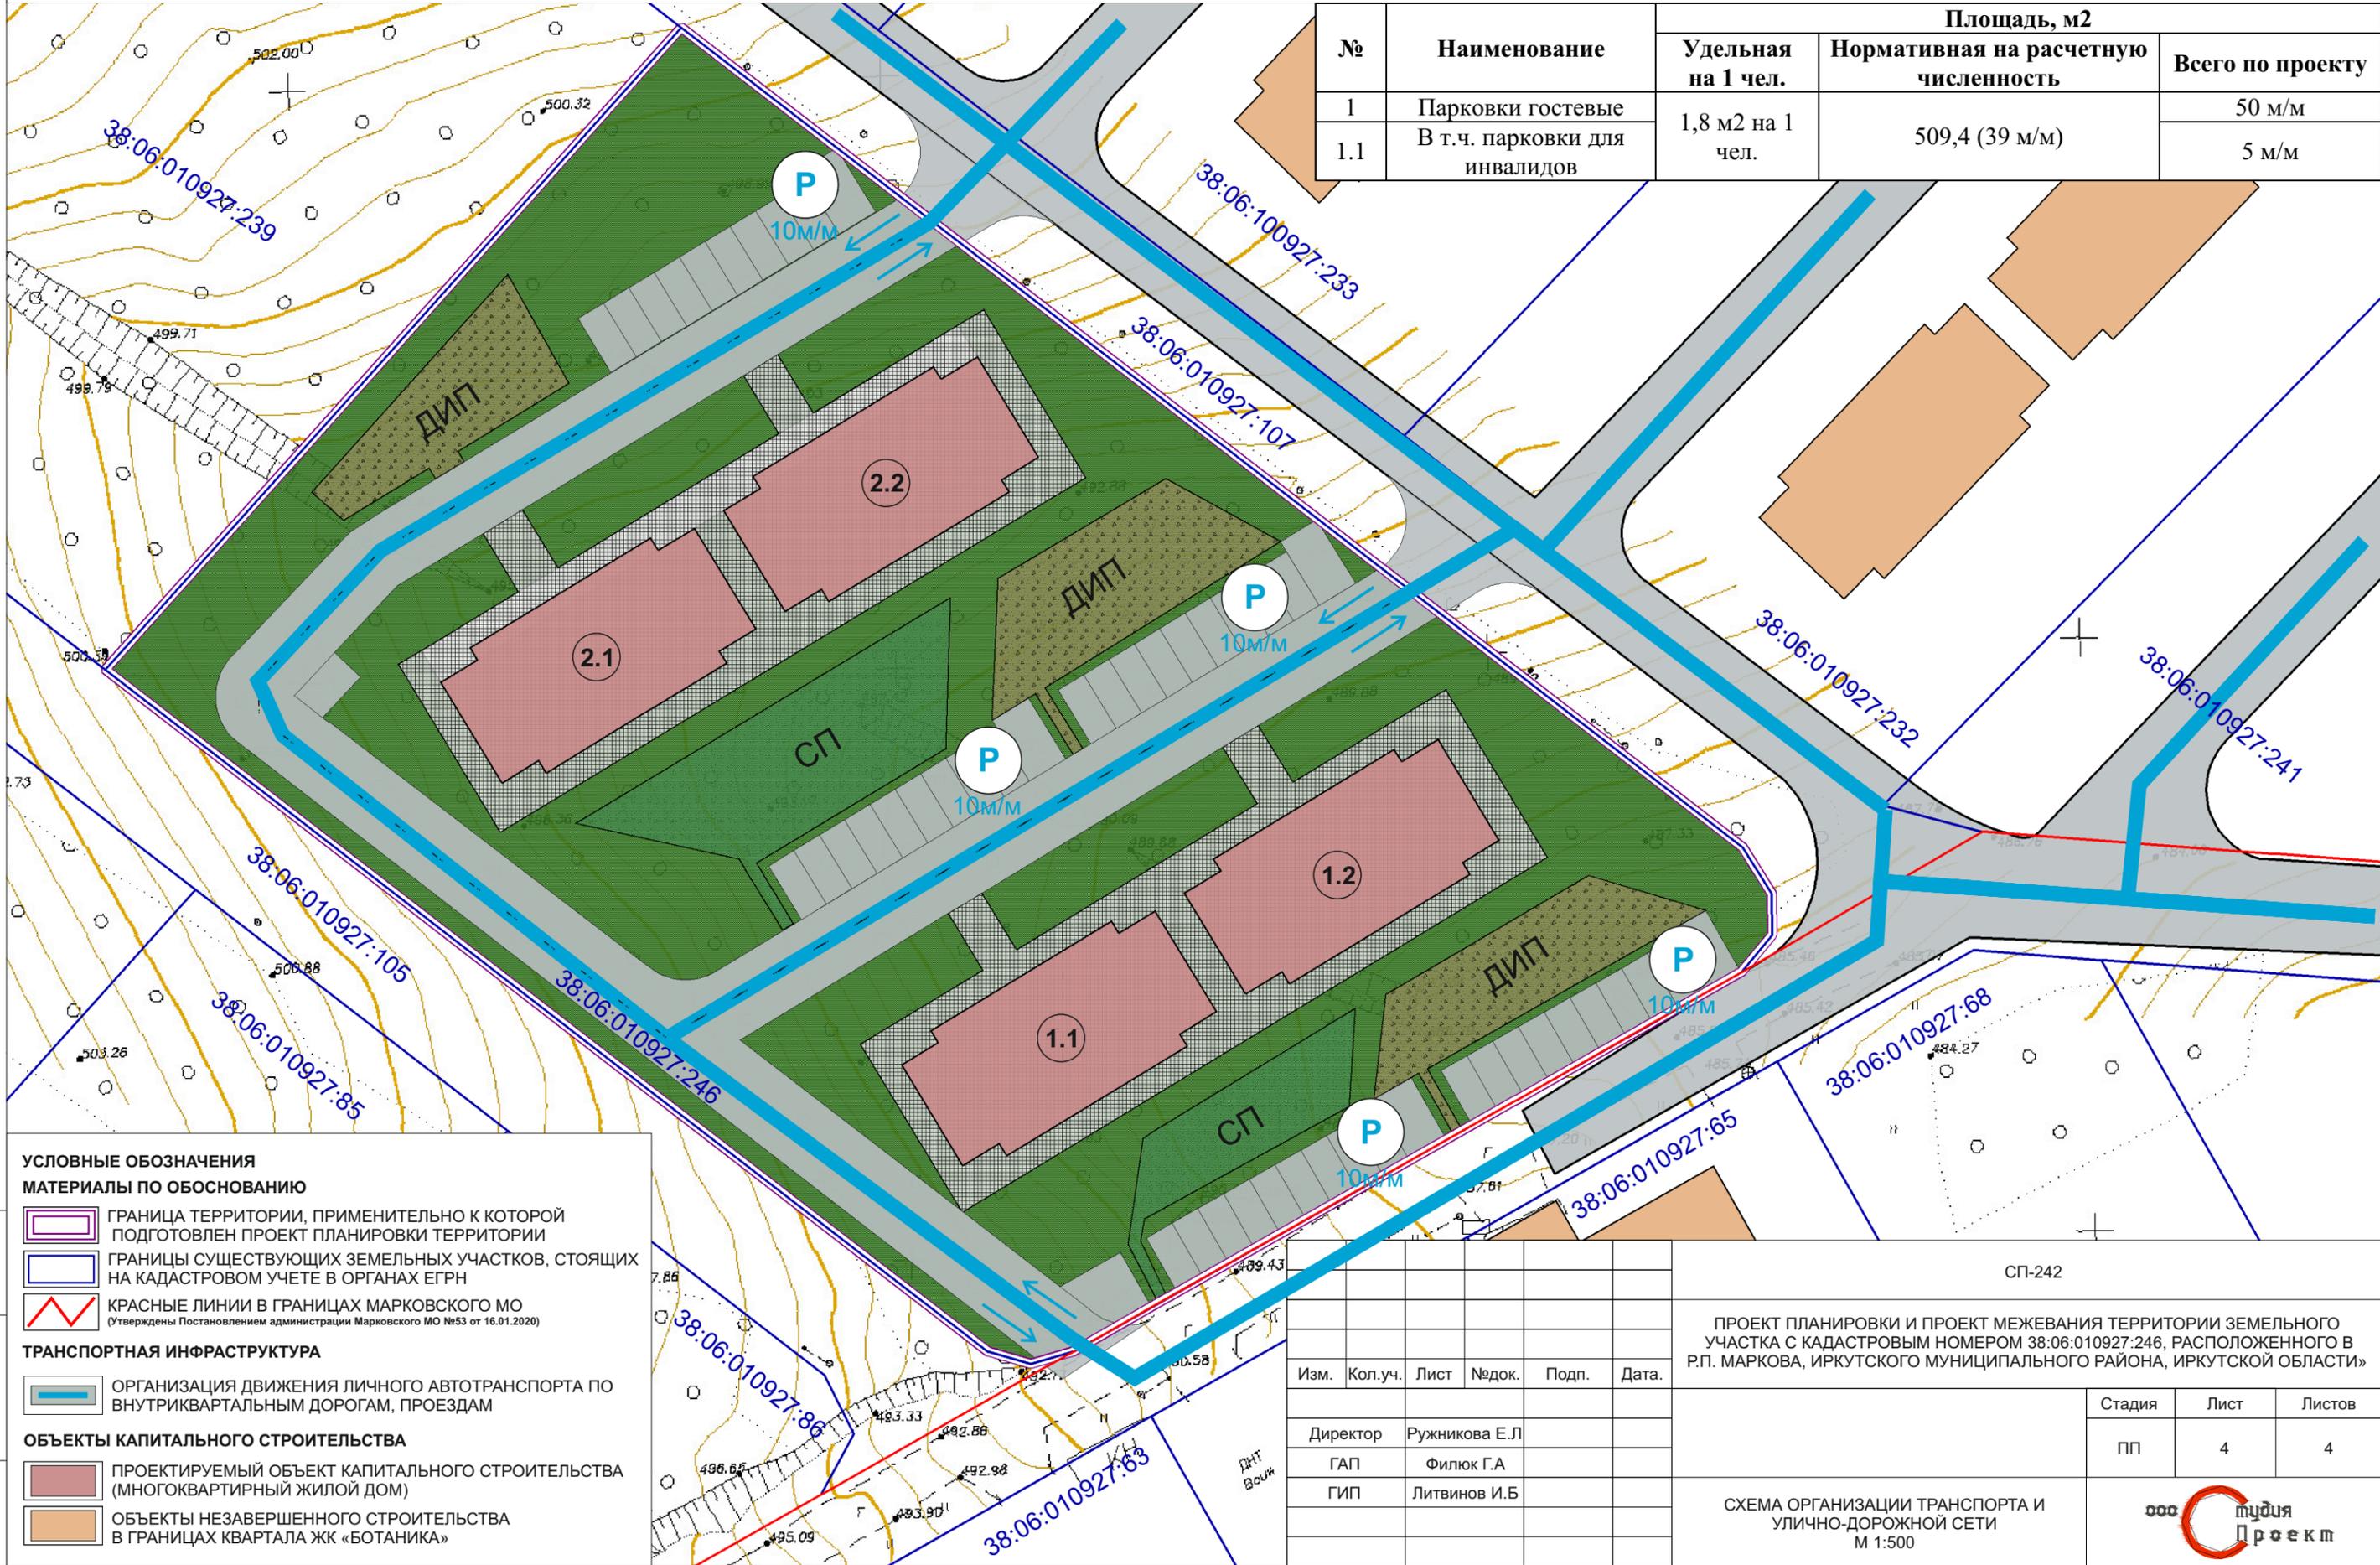


ПРОЕКТ ПЛАНИРОВКИ И ПРОЕКТ МЕЖЕВАНИЯ ТЕРРИТОРИИ ЗЕМЕЛЬНОГО УЧАСТКА С КАДАСТРОВЫМ НОМЕРОМ 38:06:010927:246, РАСПОЛОЖЕННОГО В Р.П. МАРКОВА, ИРКУТСКОГО МУНИЦИПАЛЬНОГО РАЙОНА, ИРКУТСКОЙ ОБЛАСТИ»
СХЕМА ОРГАНИЗАЦИИ ТРАНСПОРТА И УЛИЧНО-ДОРОЖНОЙ СЕТИ М 1:500

ПРИЛОЖЕНИЕ № _____
К ПОСТАНОВЛЕНИЮ АДМИНИСТРАЦИИ МАРКОВСКОГО МУНИЦИПАЛЬНОГО ОБРАЗОВАНИЯ

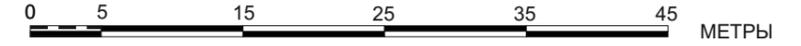

№	Наименование	Площадь, м2		
		Удельная на 1 чел.	Нормативная на расчетную численность	Всего по проекту
1	Парковки гостевые	1,8 м2 на 1 чел.	509,4 (39 м/м)	50 м/м
1.1	В т.ч. парковки для инвалидов			5 м/м

УСЛОВНЫЕ ОБОЗНАЧЕНИЯ

МАТЕРИАЛЫ ПО ОБОСНОВАНИЮ

- ГРАНИЦА ТЕРРИТОРИИ, ПРИМЕНИТЕЛЬНО К КОТОРОЙ ПОДГОТОВЛЕН ПРОЕКТ ПЛАНИРОВКИ ТЕРРИТОРИИ
- ГРАНИЦЫ СУЩЕСТВУЮЩИХ ЗЕМЕЛЬНЫХ УЧАСТКОВ, СТОЯЩИХ НА КАДАСТРОВOM УЧЕТЕ В ОРГАНАХ ЕГРН
- КРАСНЫЕ ЛИНИИ В ГРАНИЦАХ МАРКОВСКОГО МО (Утверждены Постановлением администрации Марковского МО №53 от 16.01.2020)

ТРАНСПОРТНАЯ ИНФРАСТРУКТУРА

- ОРГАНИЗАЦИЯ ДВИЖЕНИЯ ЛИЧНОГО АВТОТРАНСПОРТА ПО ВНУТРИКВАРТАЛЬНЫМ ДОРОГАМ, ПРОЕЗДАМ

ОБЪЕКТЫ КАПИТАЛЬНОГО СТРОИТЕЛЬСТВА

- ПРОЕКТИРУЕМЫЙ ОБЪЕКТ КАПИТАЛЬНОГО СТРОИТЕЛЬСТВА (МНОГOKВАРТИРНЫЙ ЖИЛОЙ ДОМ)
- ОБЪЕКТЫ НЕЗАВЕРШЕННОГО СТРОИТЕЛЬСТВА В ГРАНИЦАХ КВАРТАЛА ЖК «БОТАНИКА»

Изм.	Кол.уч.	Лист	№док.	Подп.	Дата.
Директор		Ружникова Е.Л.			
ГАП		Филюк Г.А.			
ГИП		Литвинов И.Б.			

СП-242

ПРОЕКТ ПЛАНИРОВКИ И ПРОЕКТ МЕЖЕВАНИЯ ТЕРРИТОРИИ ЗЕМЕЛЬНОГО УЧАСТКА С КАДАСТРОВЫМ НОМЕРОМ 38:06:010927:246, РАСПОЛОЖЕННОГО В Р.П. МАРКОВА, ИРКУТСКОГО МУНИЦИПАЛЬНОГО РАЙОНА, ИРКУТСКОЙ ОБЛАСТИ»

Стадия	Лист	Листов
ПП	4	4

СХЕМА ОРГАНИЗАЦИИ ТРАНСПОРТА И УЛИЧНО-ДОРОЖНОЙ СЕТИ М 1:500

Взам. инв. №
Подп. и дата
Инв. № подл.