
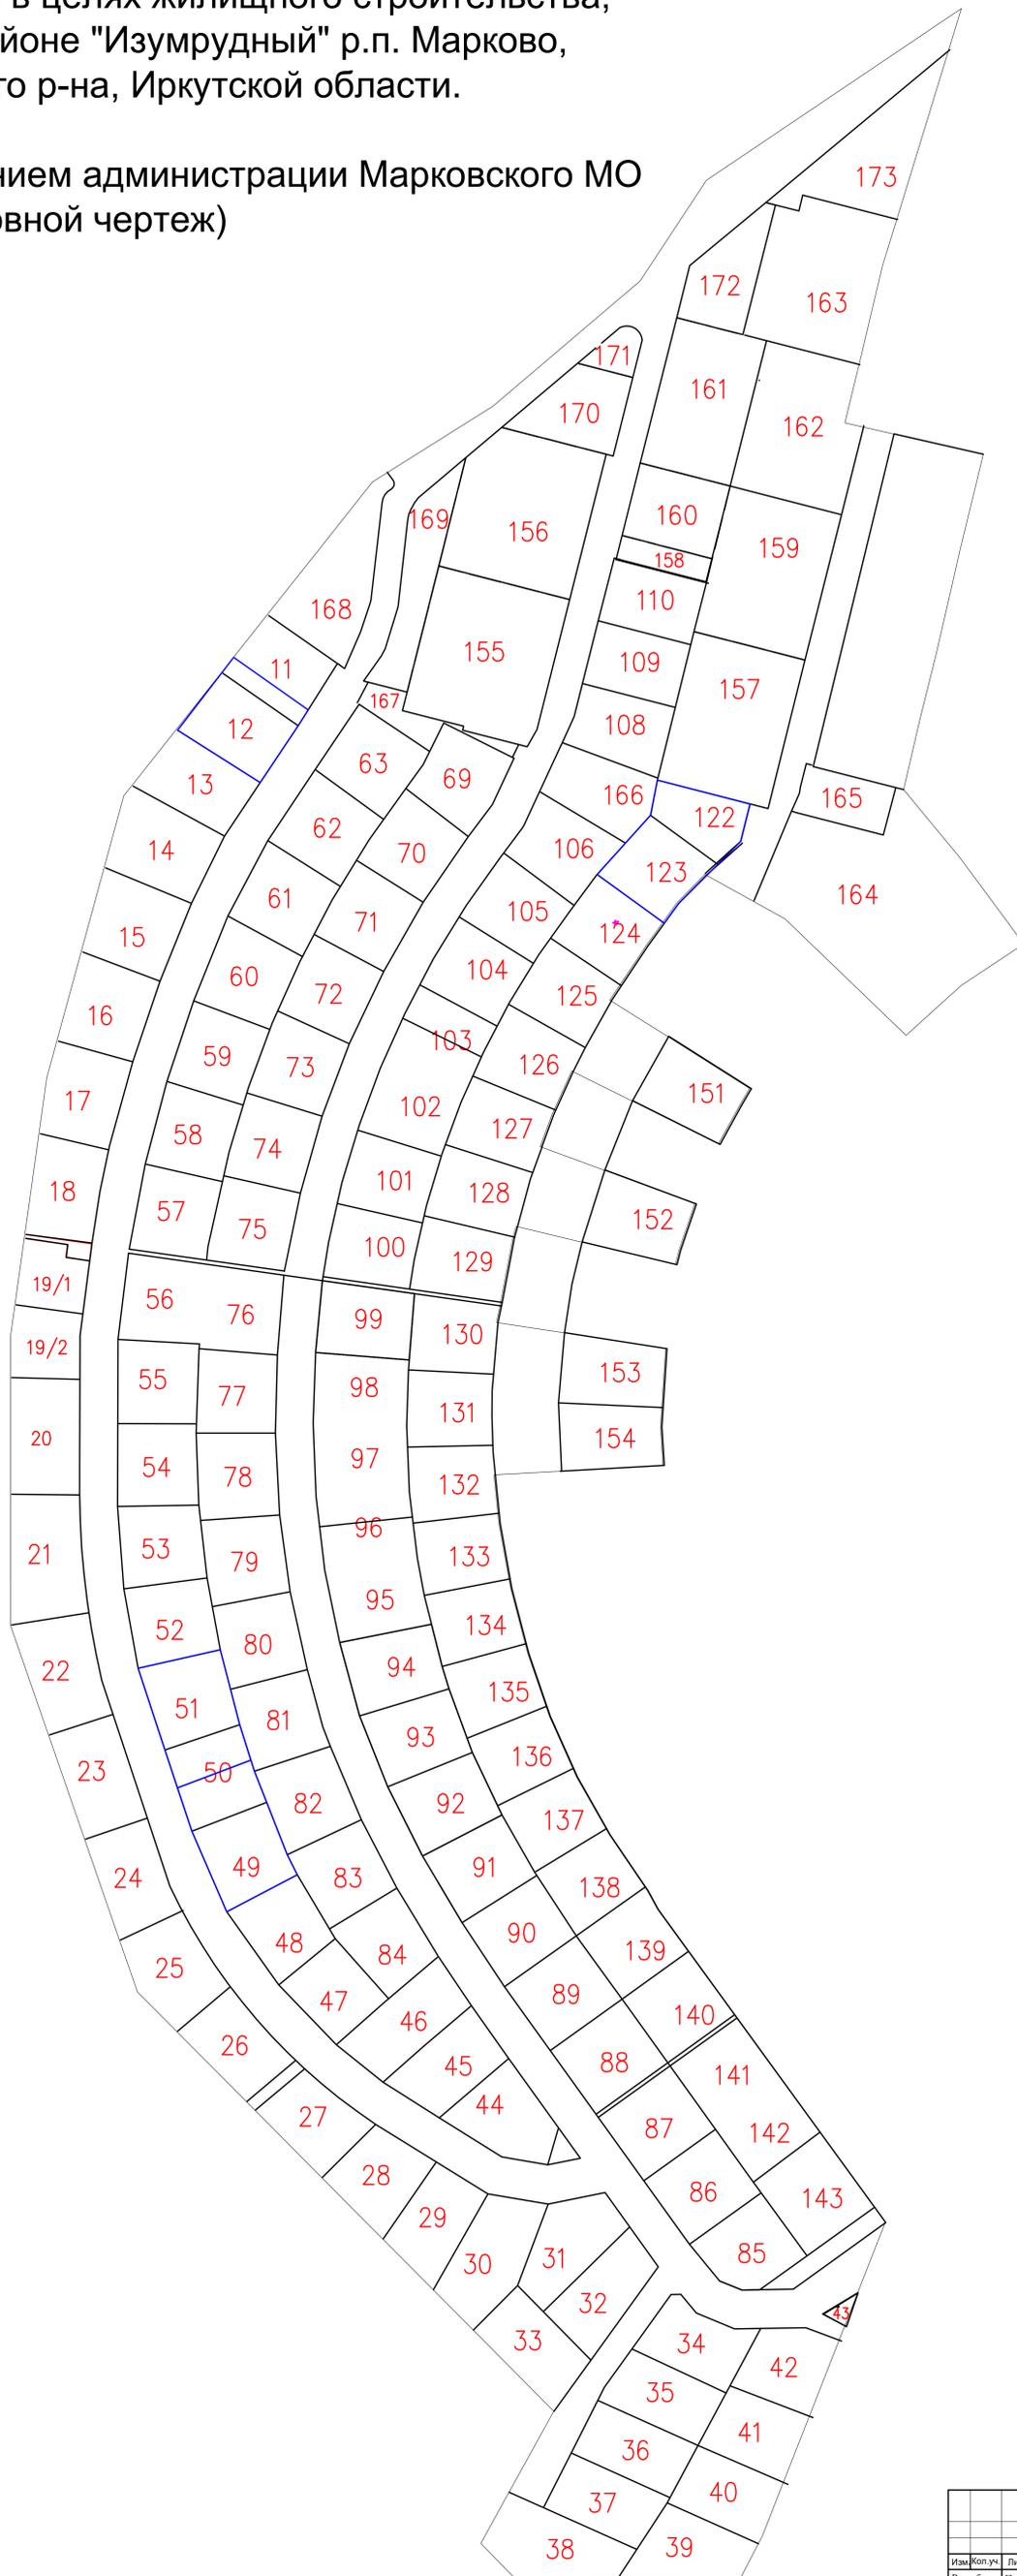


Внесение изменений в Проект планировки территории земельного участка, предоставленного в целях жилищного строительства, расположенного в микрорайоне "Изумрудный" р.п. Марково, Марковского МО, Иркутского р-на, Иркутской области.

Утвержденного постановлением администрации Марковского МО от 30.07.2010г. №125 (основной чертеж)

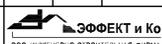

						07-11-ЭФКТ-ГП		
						Проект планировки застройки "Хрустальный" мкр. Изумрудный Иркутского района Иркутской области		
Изм.	Коп.уч.	Лист	№ док.	Подпись	Дата	Стдия	Лист	Листов
Разработал	Перфильева					П	I	
Исполнил	Перфильева							
Проверил	Сушкова							
ГАП	Сушкова							
Н.Контроль	Сушкова							
Схема межевания земельного участка.						М 1:500		
						 ООО ИНЖЕНЕРНО-СТРОИТЕЛЬНАЯ ФИРМА		

Изм. N колл. Подп. и дата. Взам. инв. N