


от «\_\_\_\_» \_\_\_\_\_ 2019г.

### СВЕДЕНИЯ О ГРАНИЦАХ СЕРВИТУТА

Номер земельного участка	38:06:010601:614	
Площадь земельного участка, кв.м	20	
Обозначение характерных точек границ	Координаты,м	
	X	Y
1	2	3
:614		
н(1)	380509.30	3331730.38
н(2)	380506.83	3331734.04
н(3)	380503.21	3331731.41
н(4)	380505.69	3331727.75
н(1)	380509.30	3331730.38
Система координат МСК-38, зона 3		

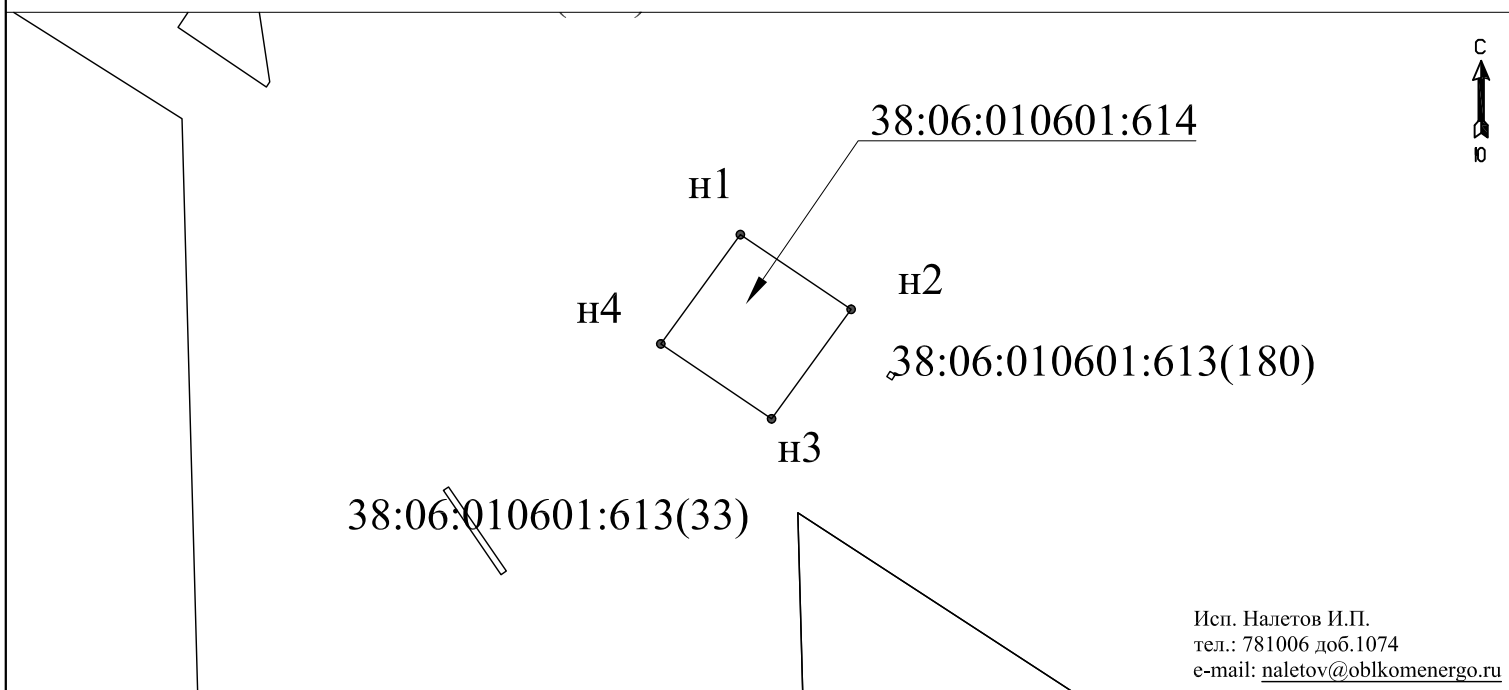

**Масштаб 1:250**

Условные обозначения:

- - граница земельного участка, внесенного в ЕГРН
- н1 - обозначение характерных точек сервитута
- 38:06:010601:614 - существующий земельный участок, сведения о котором содержатся в ЕГРН, в отношении которого испрашивается сервитут
- 38:06:010601 - номер кадастрового квартала

(кем утверждено)

(Подпись)

(ФИО)