
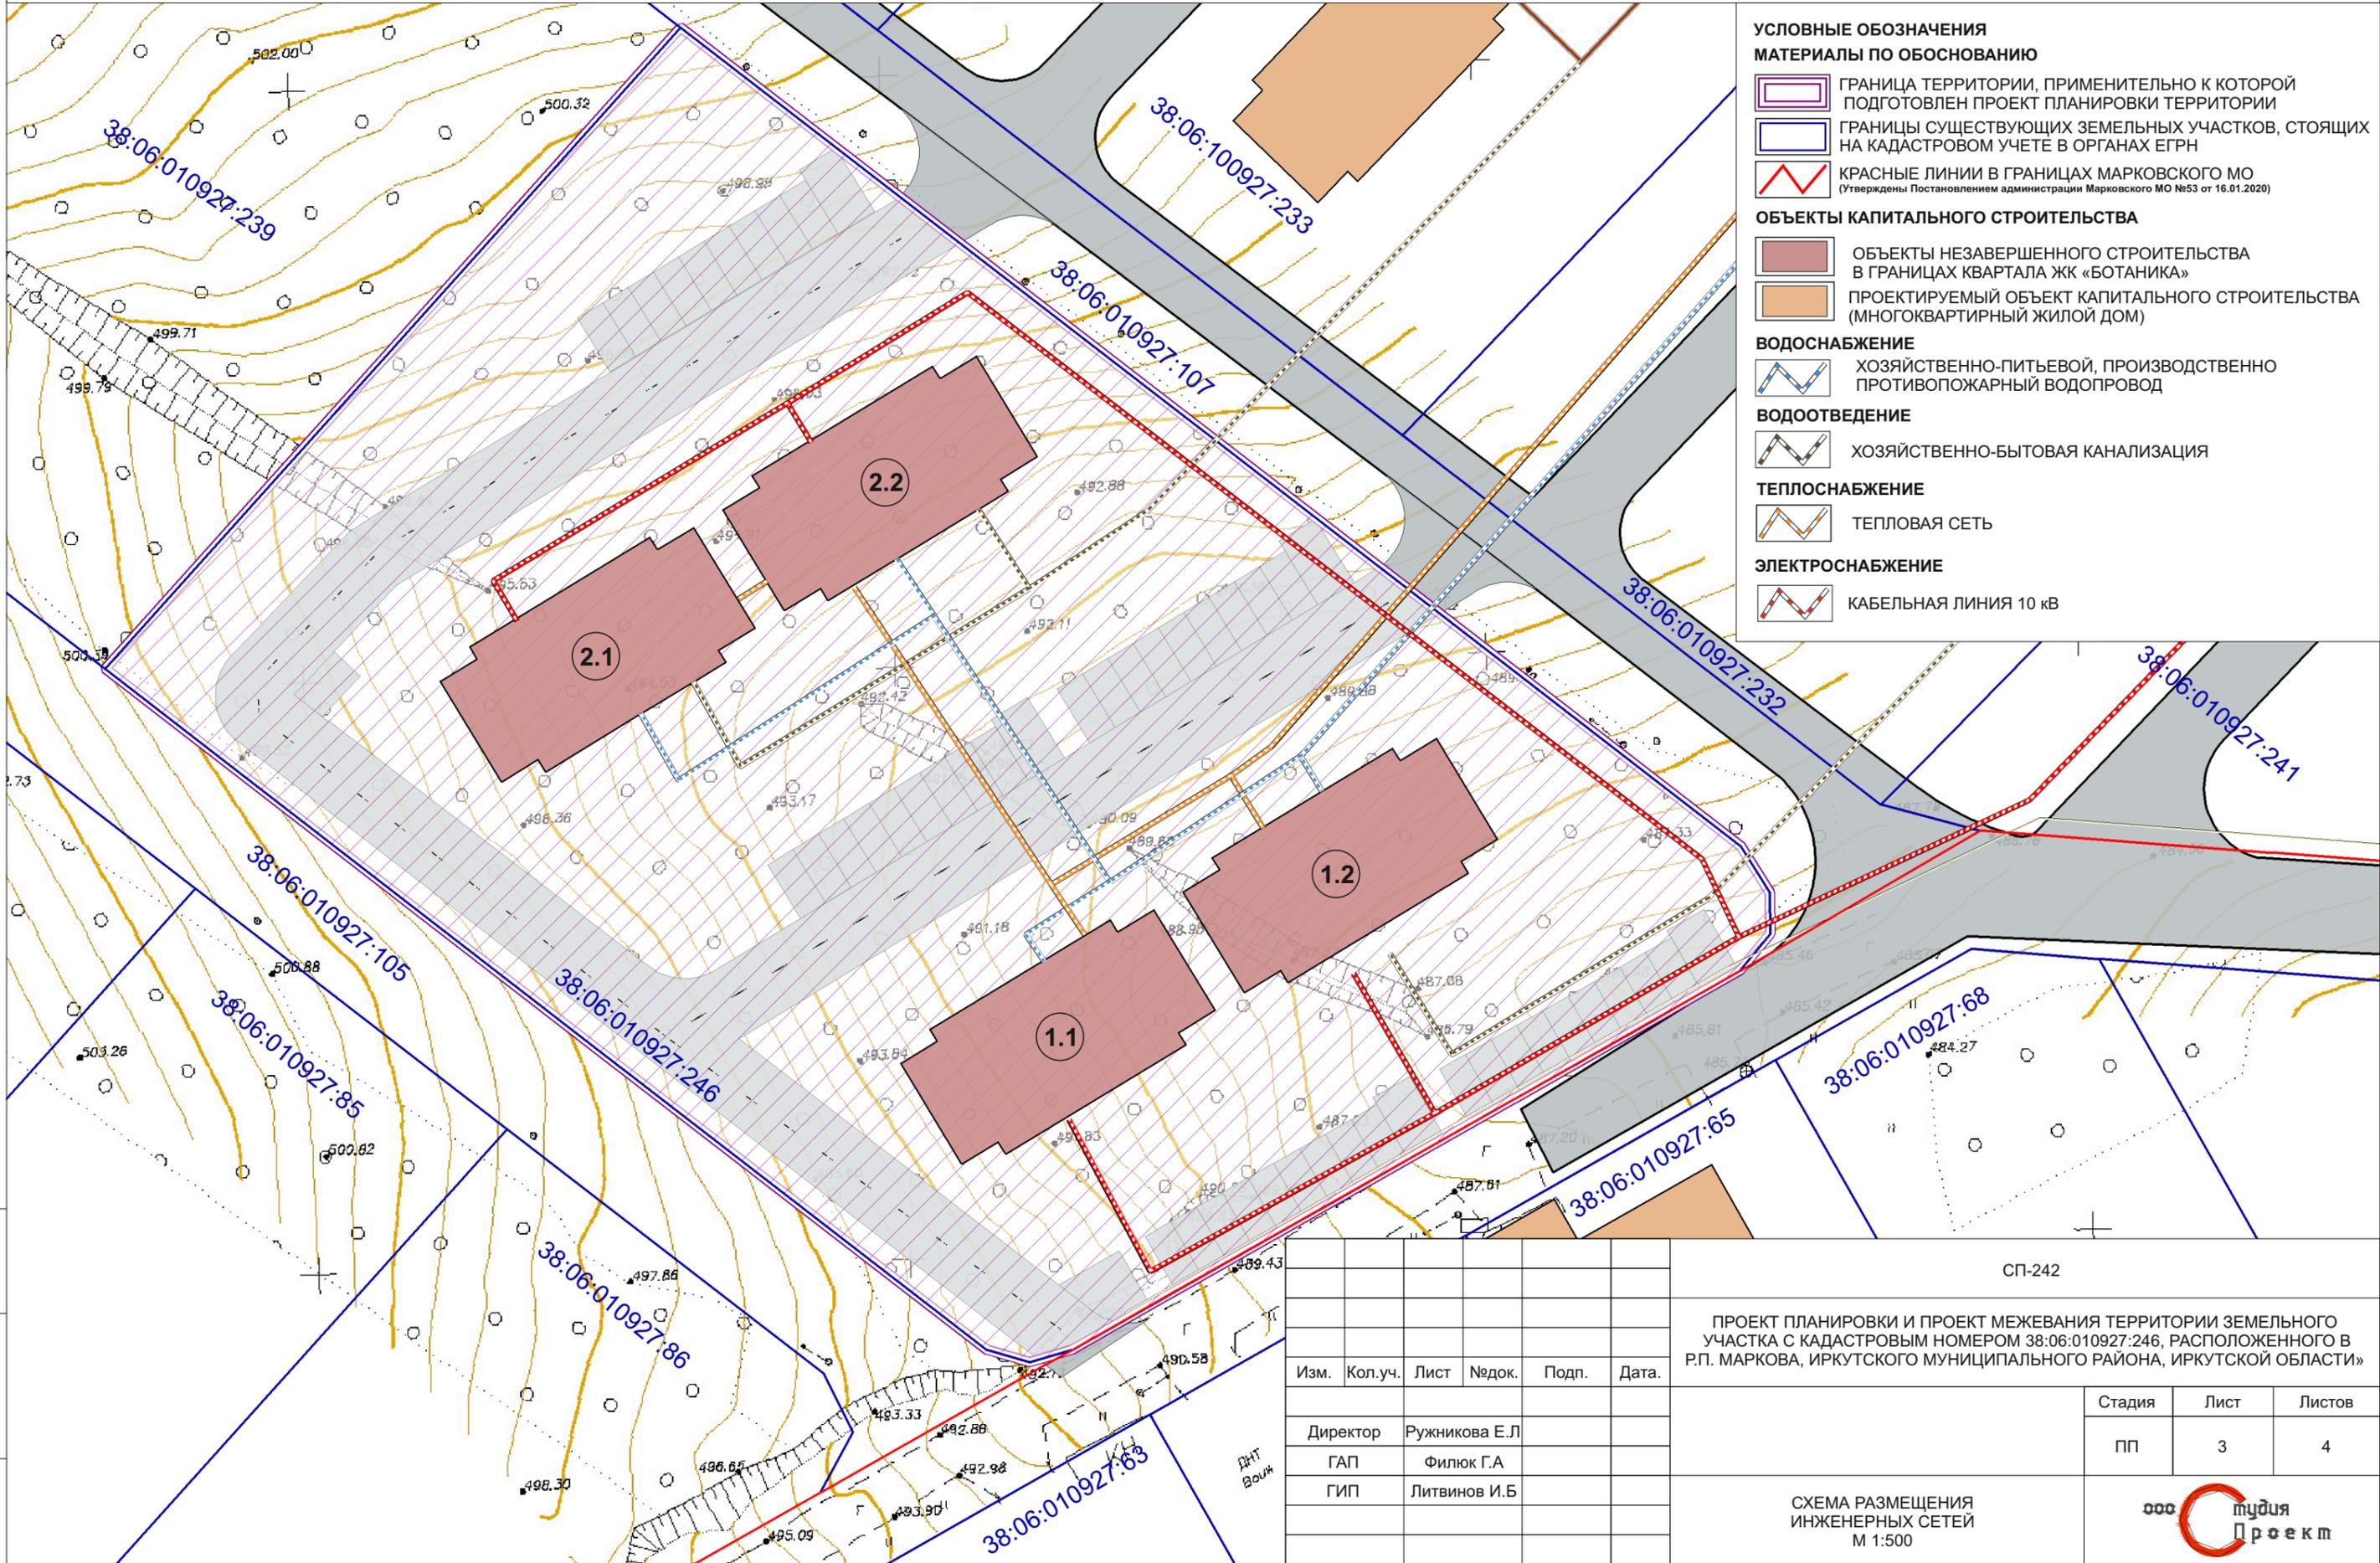


ПРОЕКТ ПЛАНИРОВКИ И ПРОЕКТ МЕЖЕВАНИЯ ТЕРРИТОРИИ ЗЕМЕЛЬНОГО УЧАСТКА С КАДАСТРОВЫМ НОМЕРОМ 38:06:010927:246, РАСПОЛОЖЕННОГО В Р.П. МАРКОВА, ИРКУТСКОГО МУНИЦИПАЛЬНОГО РАЙОНА, ИРКУТСКОЙ ОБЛАСТИ»
СХЕМА РАЗМЕЩЕНИЯ ИНЖЕНЕРНЫХ СЕТЕЙ М 1:500

ПРИЛОЖЕНИЕ № _____
К ПОСТАНОВЛЕНИЮ АДМИНИСТРАЦИИ МАРКОВСКОГО МУНИЦИПАЛЬНОГО ОБРАЗОВАНИЯ

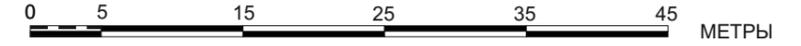

- УСЛОВНЫЕ ОБОЗНАЧЕНИЯ**
- МАТЕРИАЛЫ ПО ОБОСНОВАНИЮ**
- ГРАНИЦА ТЕРРИТОРИИ, ПРИМЕНИТЕЛЬНО К КОТОРОЙ ПОДГОТОВЛЕН ПРОЕКТ ПЛАНИРОВКИ ТЕРРИТОРИИ
 - ГРАНИЦЫ СУЩЕСТВУЮЩИХ ЗЕМЕЛЬНЫХ УЧАСТКОВ, СТОЯЩИХ НА КАДАСТРОВЫМ УЧЕТЕ В ОРГАНАХ ЕГРН
 - КРАСНЫЕ ЛИНИИ В ГРАНИЦАХ МАРКОВСКОГО МО (Утверждены Постановлением администрации Марковского МО №53 от 16.01.2020)
- ОБЪЕКТЫ КАПИТАЛЬНОГО СТРОИТЕЛЬСТВА**
- ОБЪЕКТЫ НЕЗАВЕРШЕННОГО СТРОИТЕЛЬСТВА В ГРАНИЦАХ КВАРТАЛА ЖК «БОТАНИКА»
 - ПРОЕКТИРУЕМЫЙ ОБЪЕКТ КАПИТАЛЬНОГО СТРОИТЕЛЬСТВА (МНОГOKВАРТИРНЫЙ ЖИЛОЙ ДОМ)
- ВОДОСНАБЖЕНИЕ**
- ХОЗЯЙСТВЕННО-ПИТЬЕВОЙ, ПРОИЗВОДСТВЕННО ПРОТИВОПОЖАРНЫЙ ВОДОПРОВОД
- ВОДООТВЕДЕНИЕ**
- ХОЗЯЙСТВЕННО-БЫТОВАЯ КАНАЛИЗАЦИЯ
- ТЕПЛОСНАБЖЕНИЕ**
- ТЕПЛОВАЯ СЕТЬ
- ЭЛЕКТРОСНАБЖЕНИЕ**
- КАБЕЛЬНАЯ ЛИНИЯ 10 кВ

Инов. № подл. _____
Подп. и дата _____
Взам. инв. № _____

Изм.	Кол.уч.	Лист	№док.	Подп.	Дата.
Директор	Ружникова Е.Л.				
ГАП	Филюк Г.А.				
ГИП	Литвинов И.Б.				

СП-242		
ПРОЕКТ ПЛАНИРОВКИ И ПРОЕКТ МЕЖЕВАНИЯ ТЕРРИТОРИИ ЗЕМЕЛЬНОГО УЧАСТКА С КАДАСТРОВЫМ НОМЕРОМ 38:06:010927:246, РАСПОЛОЖЕННОГО В Р.П. МАРКОВА, ИРКУТСКОГО МУНИЦИПАЛЬНОГО РАЙОНА, ИРКУТСКОЙ ОБЛАСТИ»		
Стадия	Лист	Листов
ПП	3	4
СХЕМА РАЗМЕЩЕНИЯ ИНЖЕНЕРНЫХ СЕТЕЙ М 1:500		