
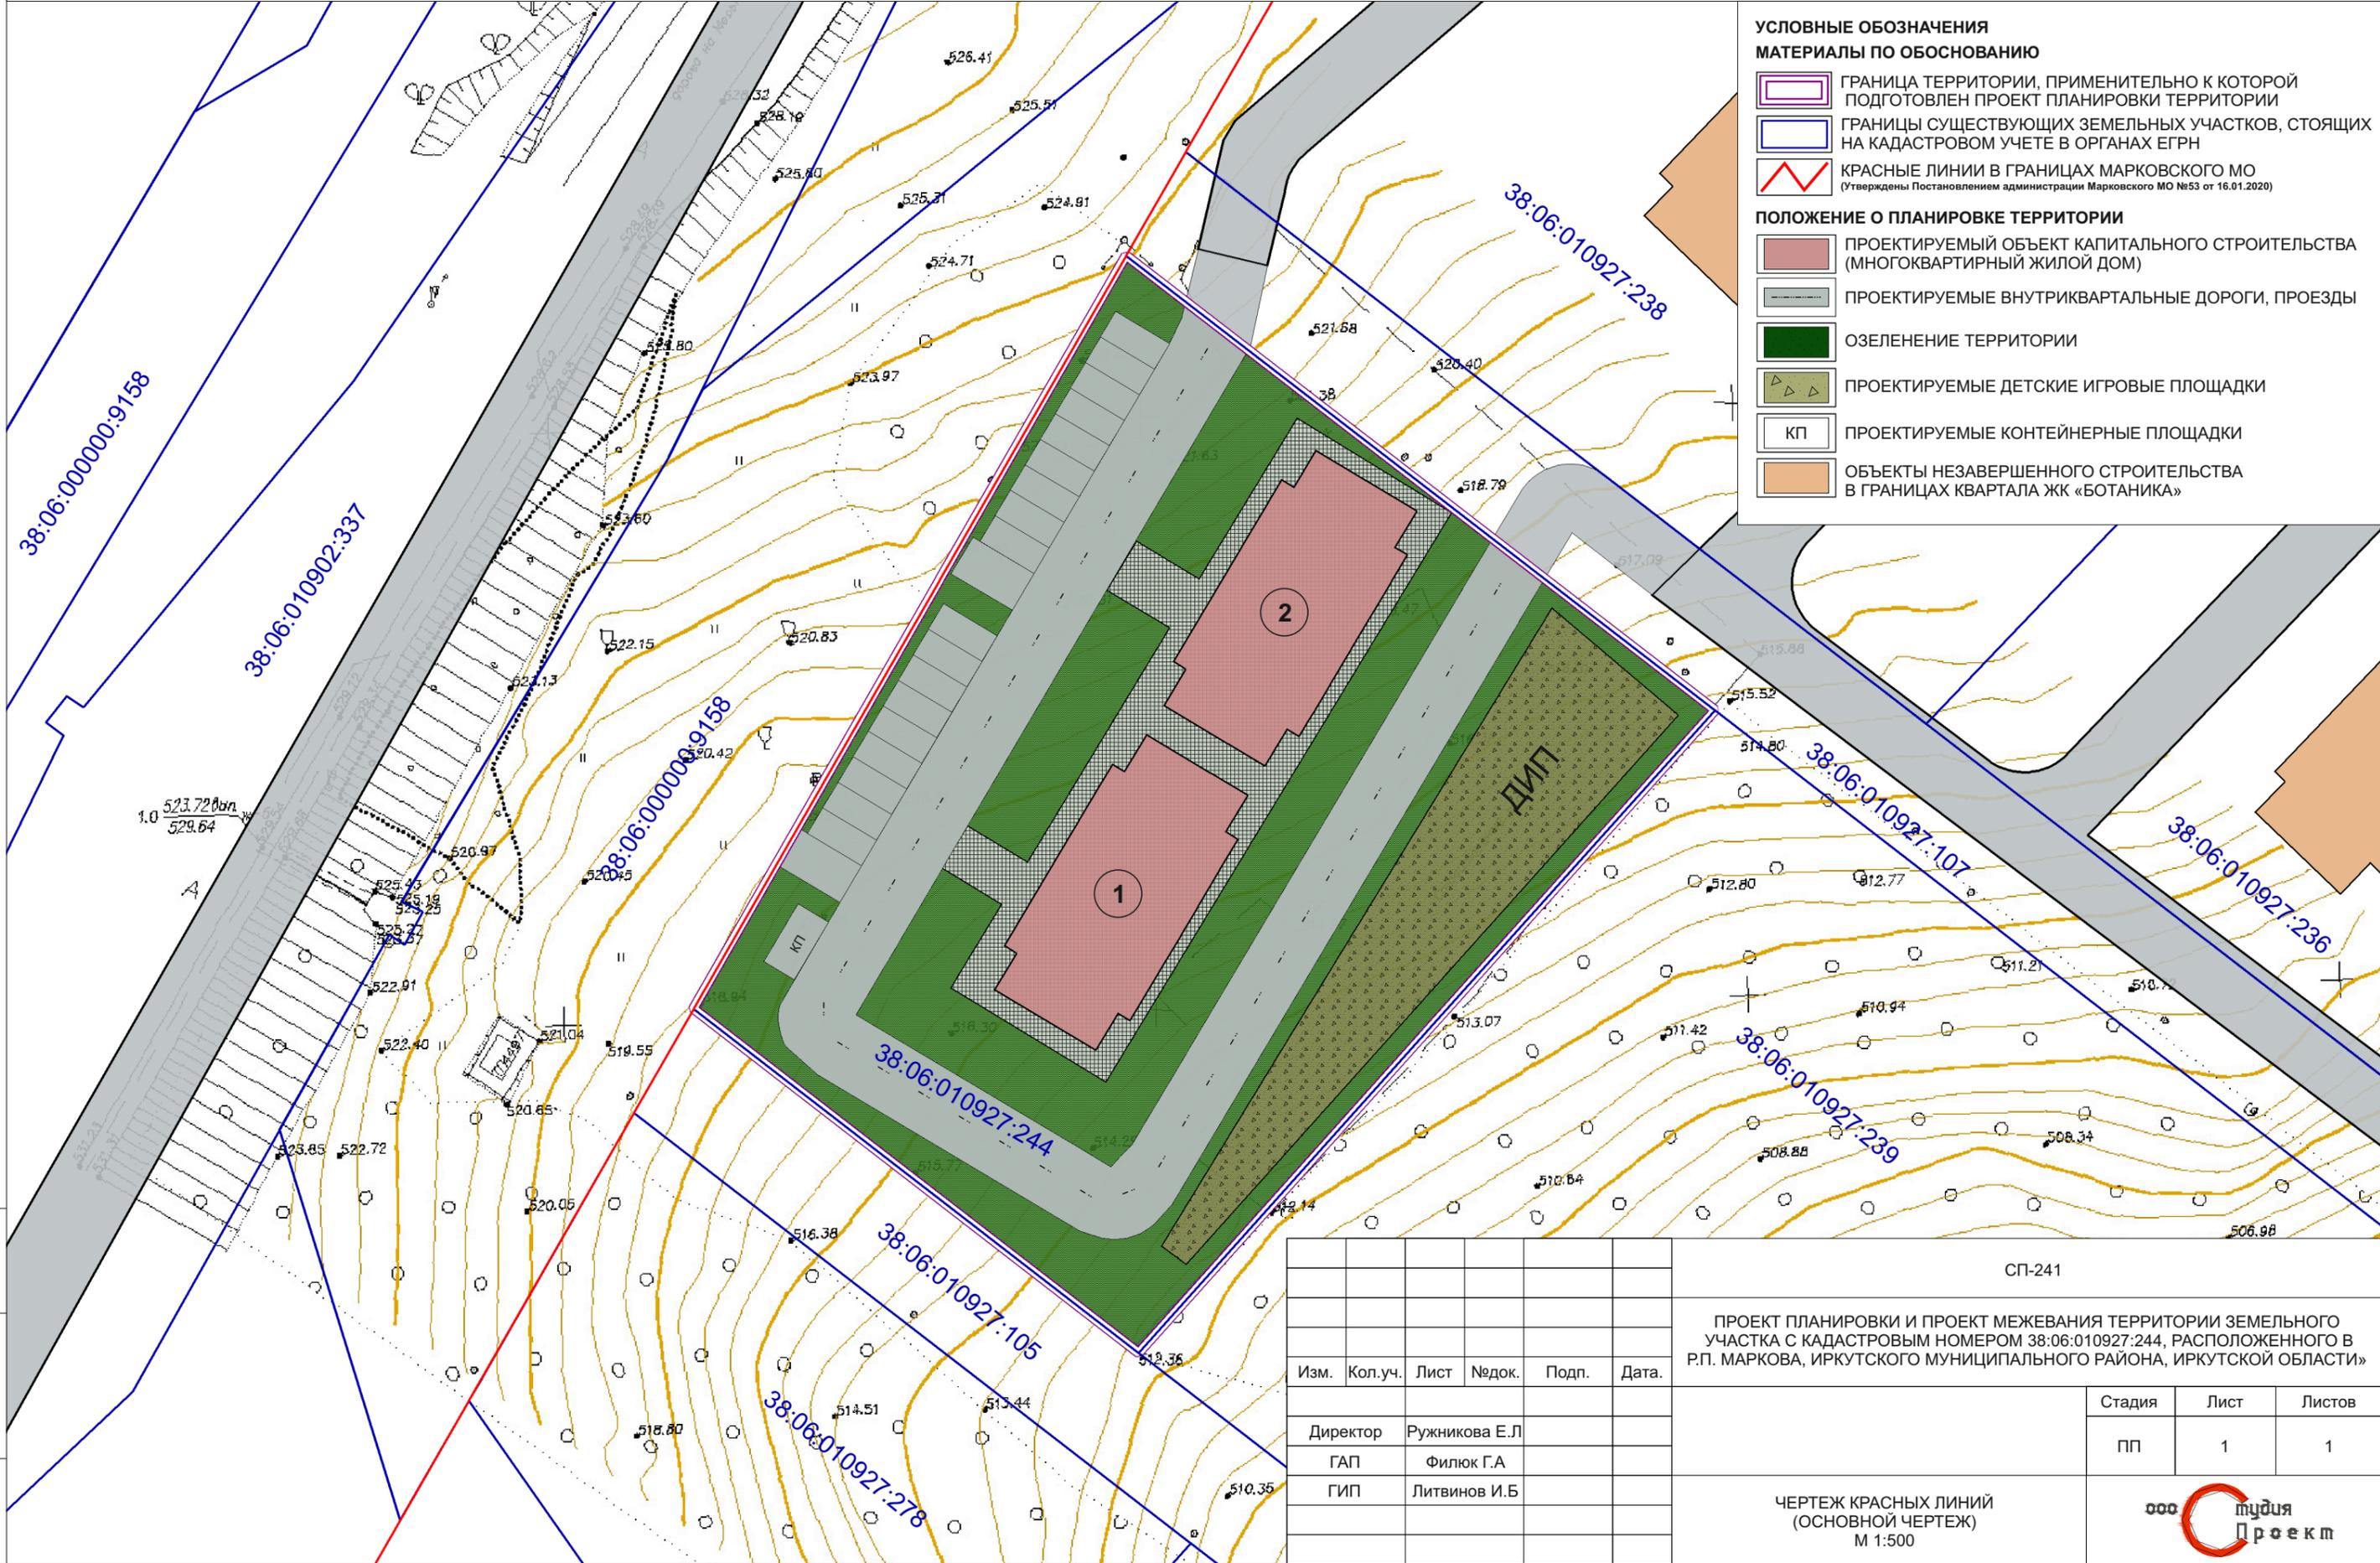


ПРОЕКТ ПЛАНИРОВКИ И ПРОЕКТ МЕЖЕВАНИЯ ТЕРРИТОРИИ ЗЕМЕЛЬНОГО УЧАСТКА С КАДАСТРОВЫМ НОМЕРОМ 38:06:010927:244, РАСПОЛОЖЕННОГО В Р.П. МАРКОВА, ИРКУТСКОГО МУНИЦИПАЛЬНОГО РАЙОНА, ИРКУТСКОЙ ОБЛАСТИ»
 ЧЕРТЕЖ КРАСНЫХ ЛИНИЙ (ОСНОВНОЙ ЧЕРТЕЖ) М 1:500

ПРИЛОЖЕНИЕ № _____
 К ПОСТАНОВЛЕНИЮ АДМИНИСТРАЦИИ МАРКОВСКОГО МУНИЦИПАЛЬНОГО ОБРАЗОВАНИЯ

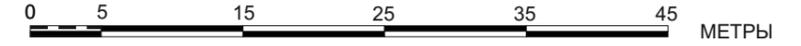

- УСЛОВНЫЕ ОБОЗНАЧЕНИЯ**
- МАТЕРИАЛЫ ПО ОБОСНОВАНИЮ**
- ГРАНИЦА ТЕРРИТОРИИ, ПРИМЕНИТЕЛЬНО К КОТОРОЙ ПОДГОТОВЛЕН ПРОЕКТ ПЛАНИРОВКИ ТЕРРИТОРИИ
 - ГРАНИЦЫ СУЩЕСТВУЮЩИХ ЗЕМЕЛЬНЫХ УЧАСТКОВ, СТОЯЩИХ НА КАДАСТРОВом УЧЕТЕ В ОРГАНАХ ЕГРН
 - КРАСНЫЕ ЛИНИИ В ГРАНИЦАХ МАРКОВСКОГО МО (Утверждены Постановлением администрации Марковского МО №53 от 16.01.2020)
- ПОЛОЖЕНИЕ О ПЛАНИРОВКЕ ТЕРРИТОРИИ**
- ПРОЕКТИРУЕМЫЙ ОБЪЕКТ КАПИТАЛЬНОГО СТРОИТЕЛЬСТВА (МНОГООКВАРТИРНЫЙ ЖИЛОЙ ДОМ)
 - ПРОЕКТИРУЕМЫЕ ВНУТРИКВАРТАЛЬНЫЕ ДОРОГИ, ПРОЕЗДЫ
 - ОЗЕЛЕНЕНИЕ ТЕРРИТОРИИ
 - ПРОЕКТИРУЕМЫЕ ДЕТСКИЕ ИГРОВЫЕ ПЛОЩАДКИ
 - КП ПРОЕКТИРУЕМЫЕ КОНТЕЙНЕРНЫЕ ПЛОЩАДКИ
 - ОБЪЕКТЫ НЕЗАВЕРШЕННОГО СТРОИТЕЛЬСТВА В ГРАНИЦАХ КВАРТАЛА ЖК «БОТАНИКА»

Ивл. № подл. Подп. и дата Взам. инв. №

Изм.	Кол.уч.	Лист	Недок.	Подп.	Дата.
	Директор	Ружникова Е.Л			
	ГАП	Филюк Г.А			
	ГИП	Литвинов И.Б			

СП-241

ПРОЕКТ ПЛАНИРОВКИ И ПРОЕКТ МЕЖЕВАНИЯ ТЕРРИТОРИИ ЗЕМЕЛЬНОГО УЧАСТКА С КАДАСТРОВЫМ НОМЕРОМ 38:06:010927:244, РАСПОЛОЖЕННОГО В Р.П. МАРКОВА, ИРКУТСКОГО МУНИЦИПАЛЬНОГО РАЙОНА, ИРКУТСКОЙ ОБЛАСТИ»

Стадия	Лист	Листов
ПП	1	1

ЧЕРТЕЖ КРАСНЫХ ЛИНИЙ
(ОСНОВНОЙ ЧЕРТЕЖ)
М 1:500