


Ведомость малых архитектурных форм и переносных изделий

Усл. изоб.	Наименование	Кол-во шт	Обозначение Тип проекта.
	Скамья	6	000 "ЮМАГС" код 0603
	Урна для мусора	9	000 "ЮМАГС" код 0652
	Спорт-скамья	3	000 "ЮМАГС" код 0751
1	Квотерпайп	1	000 "Skpark"
2	Менуал пэг	1	
3	Скейт-плаза	1	
4	Бэнк	1	
5	Квотерпайп	1	
6	Квотерпайп	1	
7	Флайбокс	1	
8	Бэнк	1	
9	Минирампа М-8	1	
10	Минирампа М-3	1	
11	Многофункциональный воркаут W-037	1	
12	Функциональная рама для кросфита	1	
13	Стойка для приседаний	1	
14	Джампбокс	4	
15	Трибуна	3	

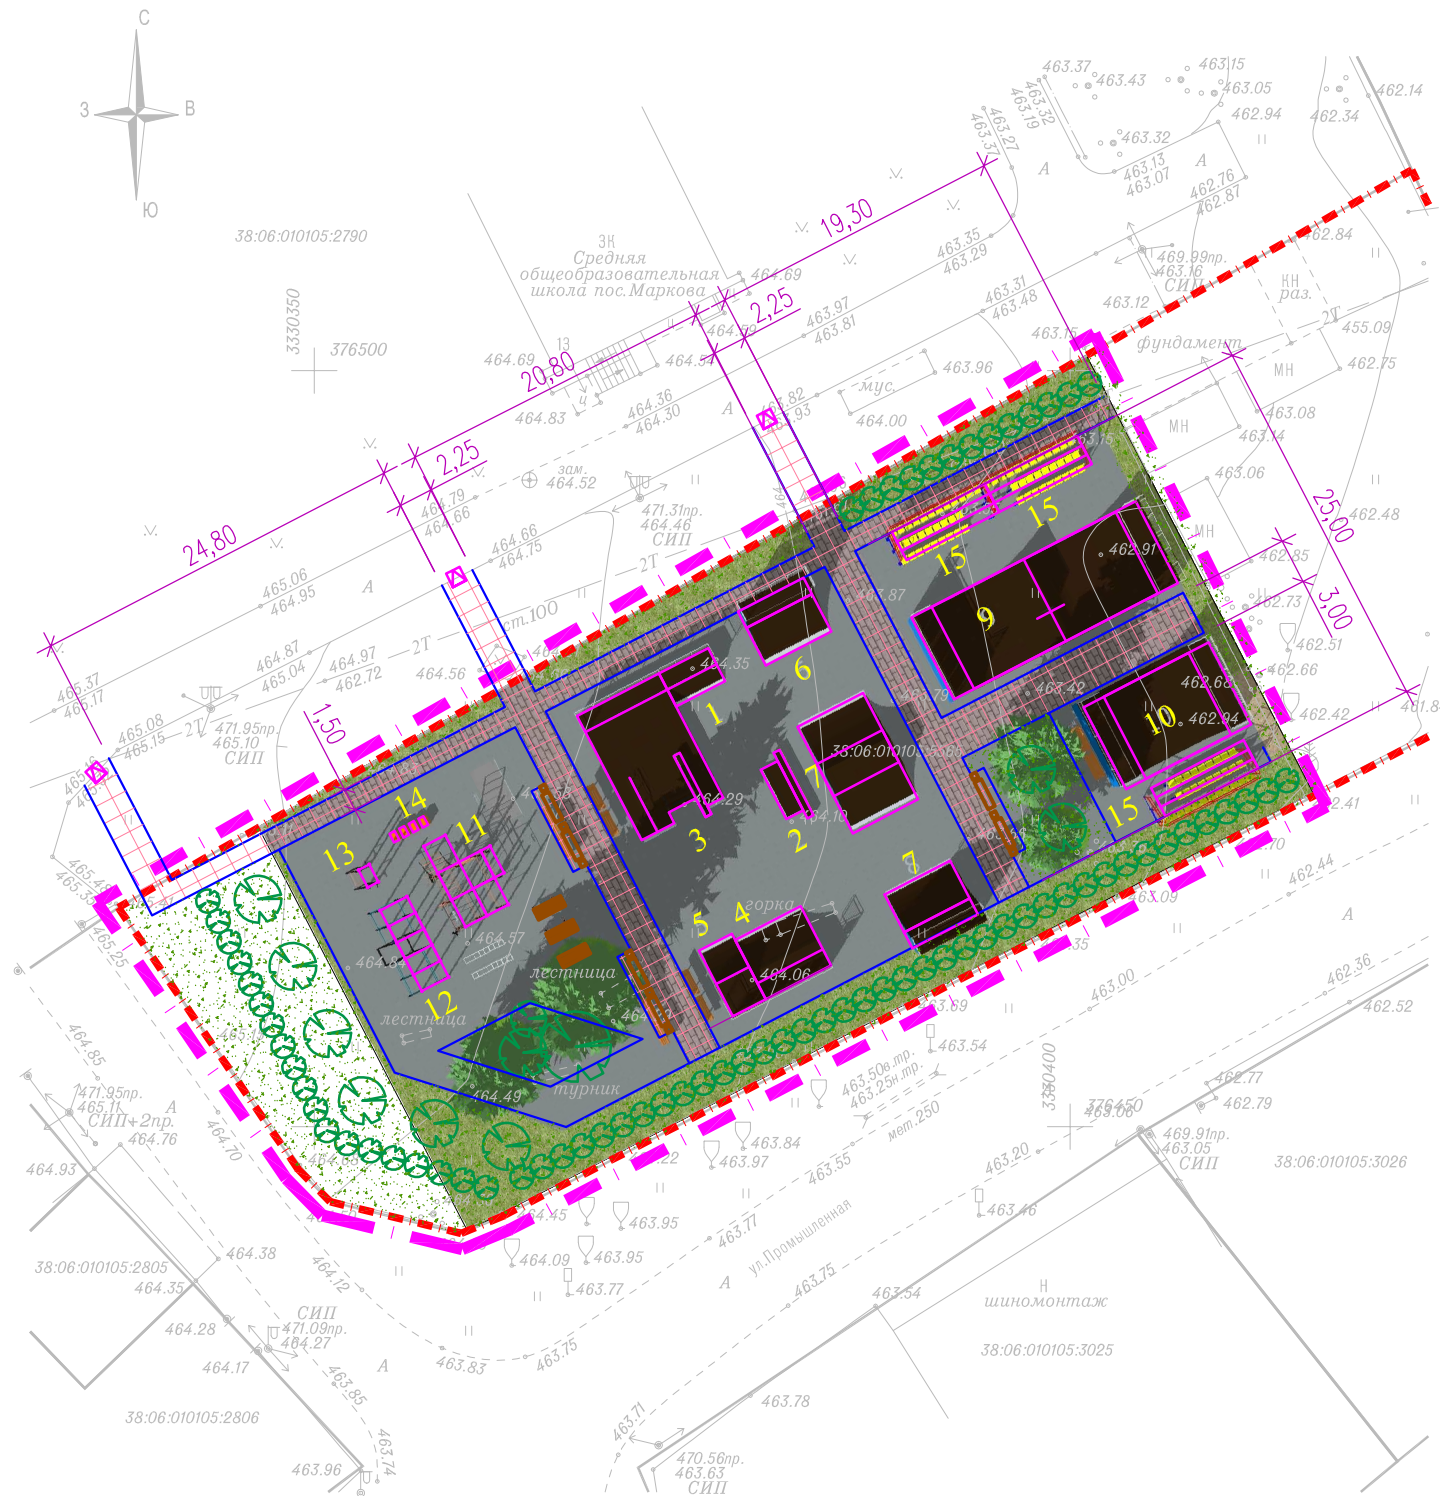

Условные обозначения

- Кадастровая граница участка
- Условная граница благоустройства территории
- Существующие здания и сооружения
- Газон
- Тротуарный пандус
- Проектируемые проезды, тротуары и площадки
- Проектируемые элементы благоустройства

Согласовано	
Взам. инв.№	
Подпись и дата	
Инв.№ подл.	

Данный документ не подлежит размножению и использованию без письменного разрешения ООО "ИСП"											
102/18-ПЗУ											
Благоустройство общественной территории прилегающей к школьному стадиону расположенной по адресу: Иркутская область, Иркутский район, р.п.Маркова, ул. Мира, 13.											
Изм.	Кол. уч.	Лист	№ док.	Подпись	Дата						
Разработал		Кондаков			12.18						
Проверил		Кондаков			12.18						
Н.контроль		Фадеев			12.18						
План благоустройства территории М 1:500					<table border="1"> <tr> <td>Стадия</td> <td>Лист</td> <td>Листов</td> </tr> <tr> <td>П</td> <td>1</td> <td></td> </tr> </table>	Стадия	Лист	Листов	П	1	
Стадия	Лист	Листов									
П	1										



119571, г. Москва, Ленинский проспект, д.158, оф. 338 Тел: +7 (495) 988-27-38; +7 (985) 820-62-25
E-mail: info@skpark.ru





119571, г. Москва, Ленинский проспект, д.158, оф. 338 Тел: +7 (495) 988-27-38; +7 (985) 820-62-25
E-mail: info@skpark.ru

